


VISTA

(O ACABAMENTO DO MURO SERÁ ESPECIFICADO CONFORME PROJETO DE ARQUITETURA)

PLANTA

CORTE A-A

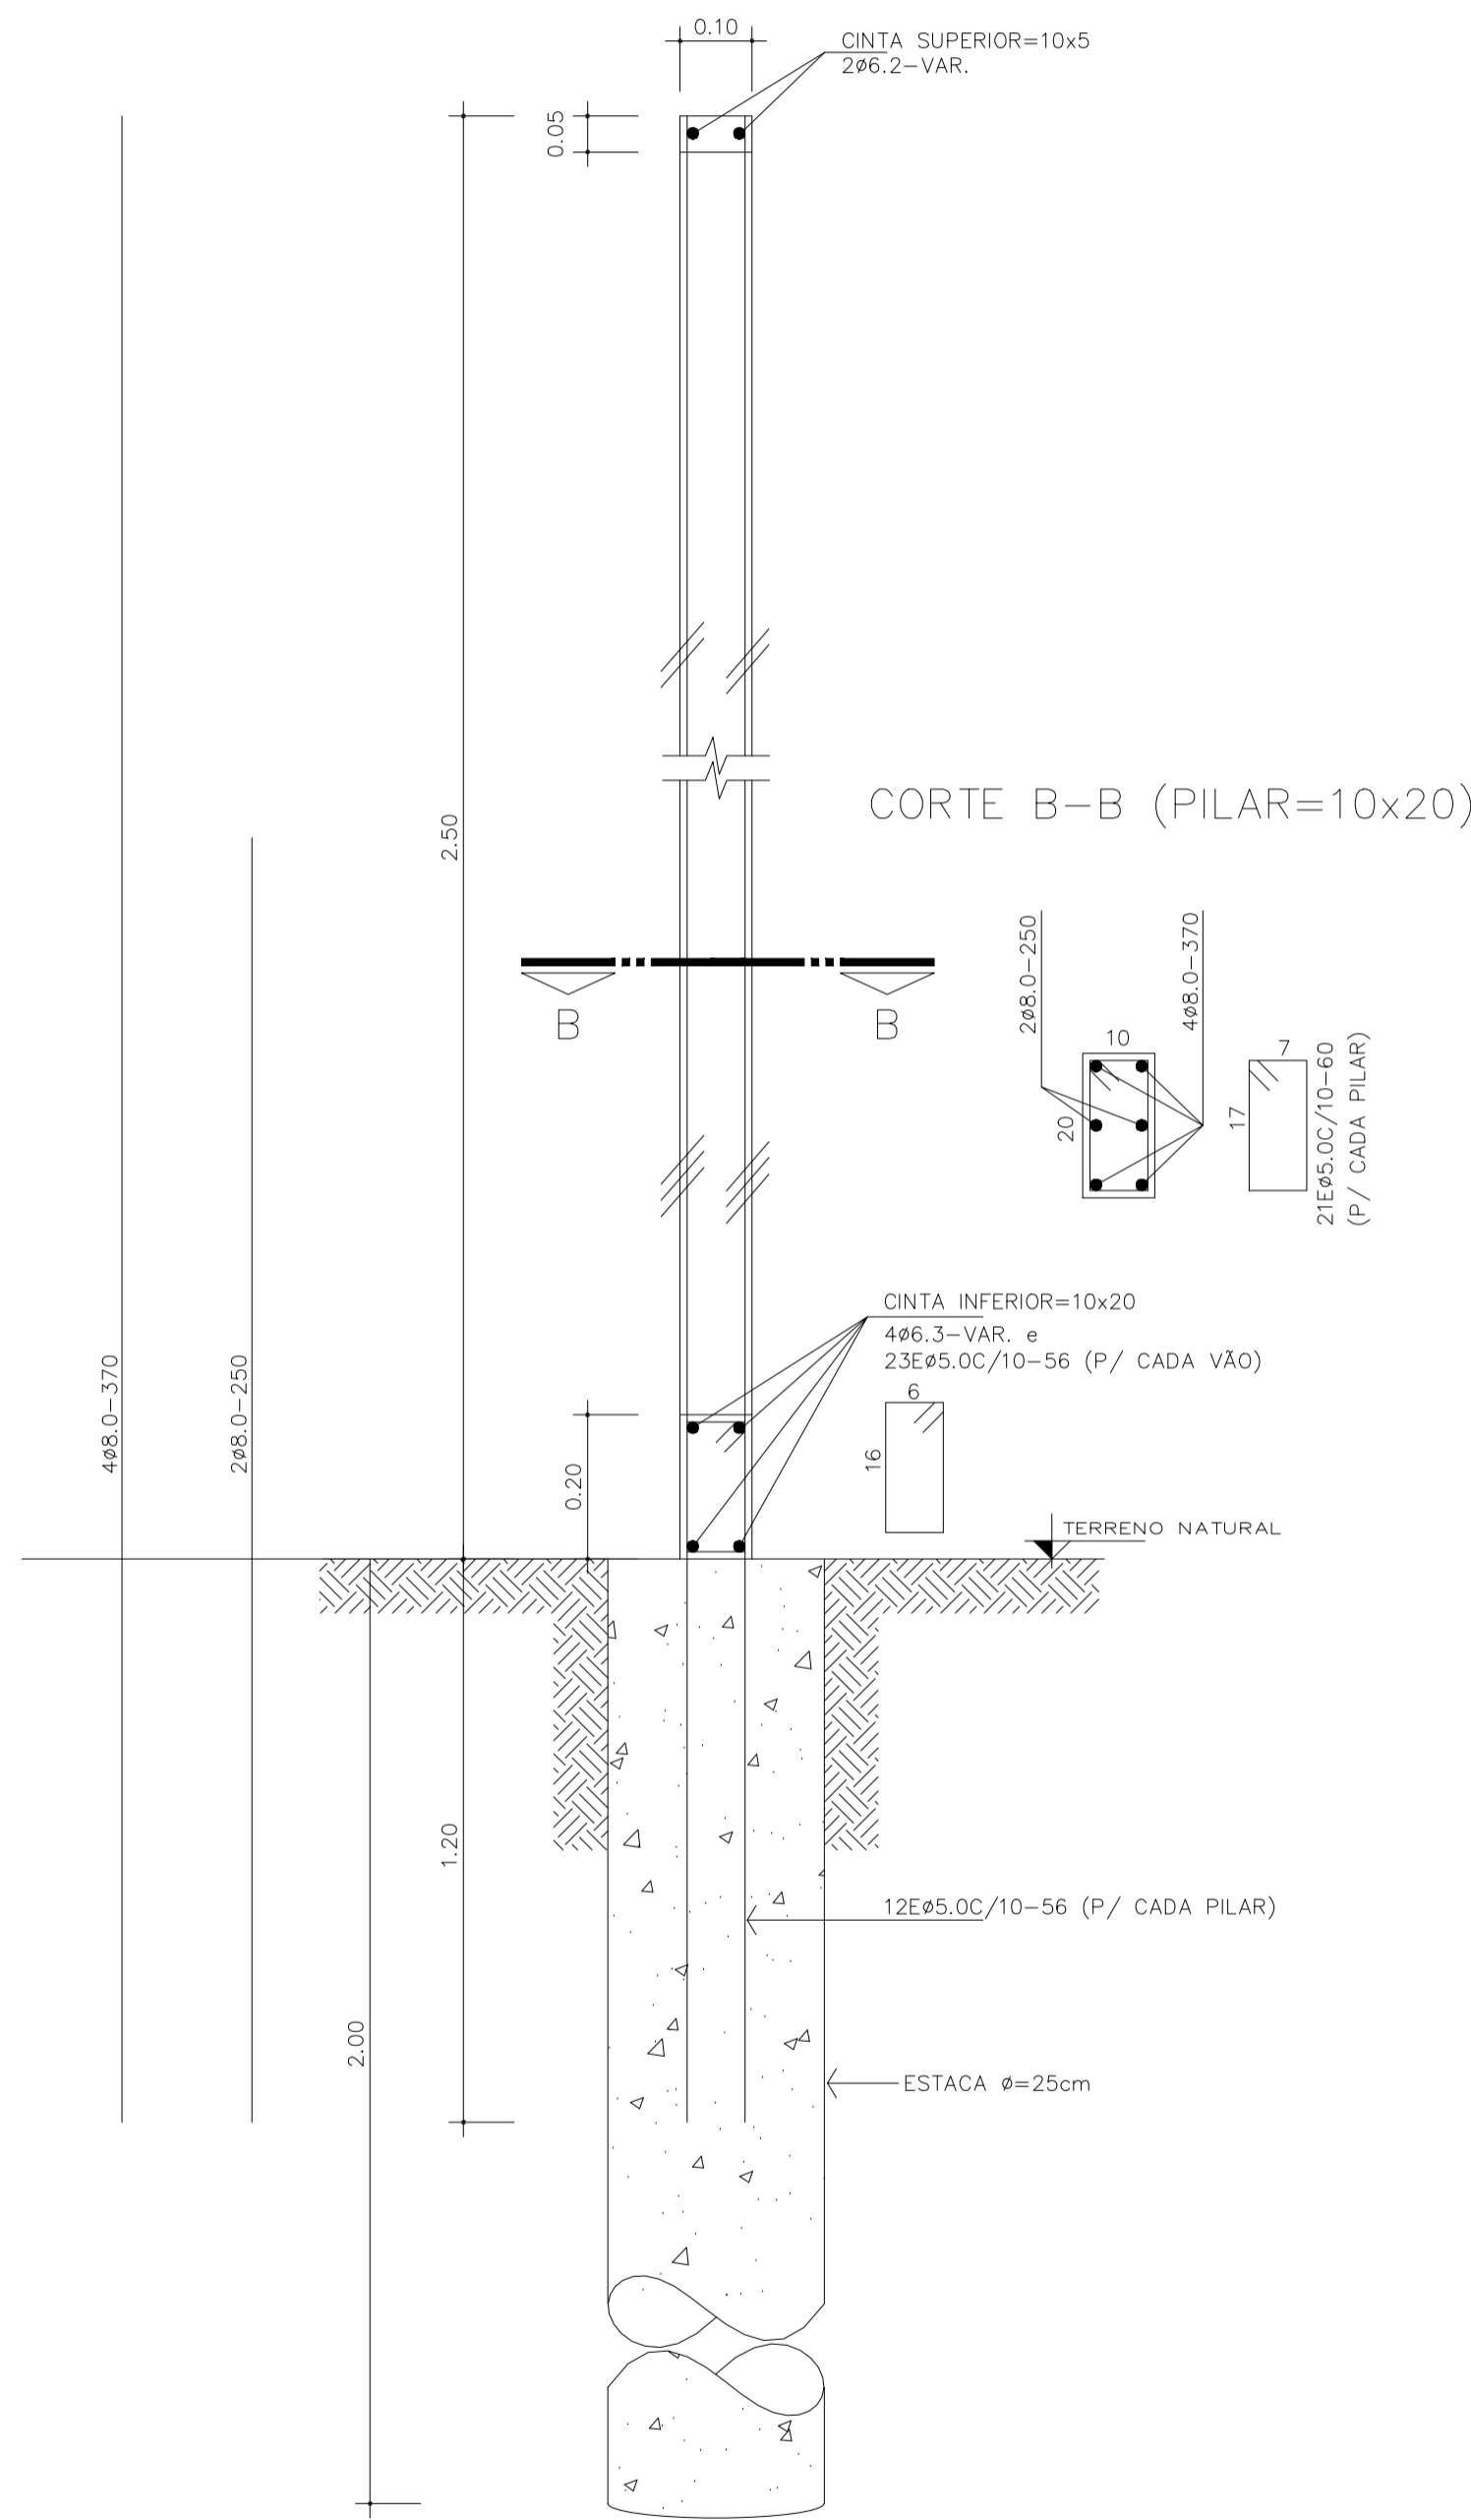

CORTE B-B (PILAR=10x20)

OBS.:
FAZER AS JUNTAS DE DILATAÇÃO
A CADA 14,0 mts DE MURO.



MURO - PADRÃO - (h=2.5mts)
Fck=20MPa

PROPRIETÁRIO: _____
AUTOR DO PROJETO: ENG. CIVIL: TÂNIA CRISTINA ROSA ABRANTES - CREA-GO. 4367/D
R.T. DA OBRA: _____

PROJETO ESTRUTURAL

CONTEÚDO: DETALHE COMPLETO	
ÁREA DO TERRENO:	ÁREA CONSTRUÍDA:
DATA: 03/2000	ESCALA: 1:20 1:10
DESENHO: T. MUNIZ G./ACAD R14-2D	

FOLHA
PE ÚNICA

Cm	Trasq	Esp.
1	1	0.10
2	2	0.17
3	3	0.25
4	4	0.34
5	5	0.42
6	6	0.51
7	7	0.60
8	8	0.68
9	9	0.76
10	10	0.85
11	11	0.94
75	75	6.70