




CORTE AA
1:100

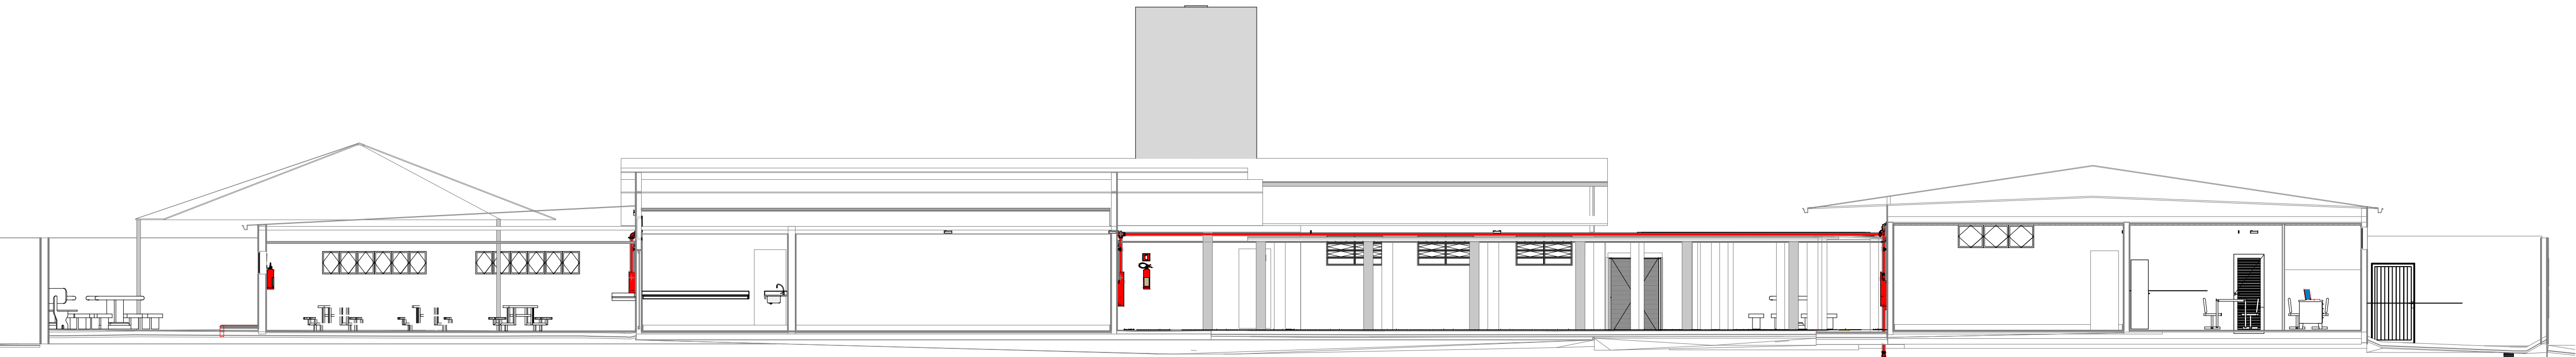


CORTE BB
1:100

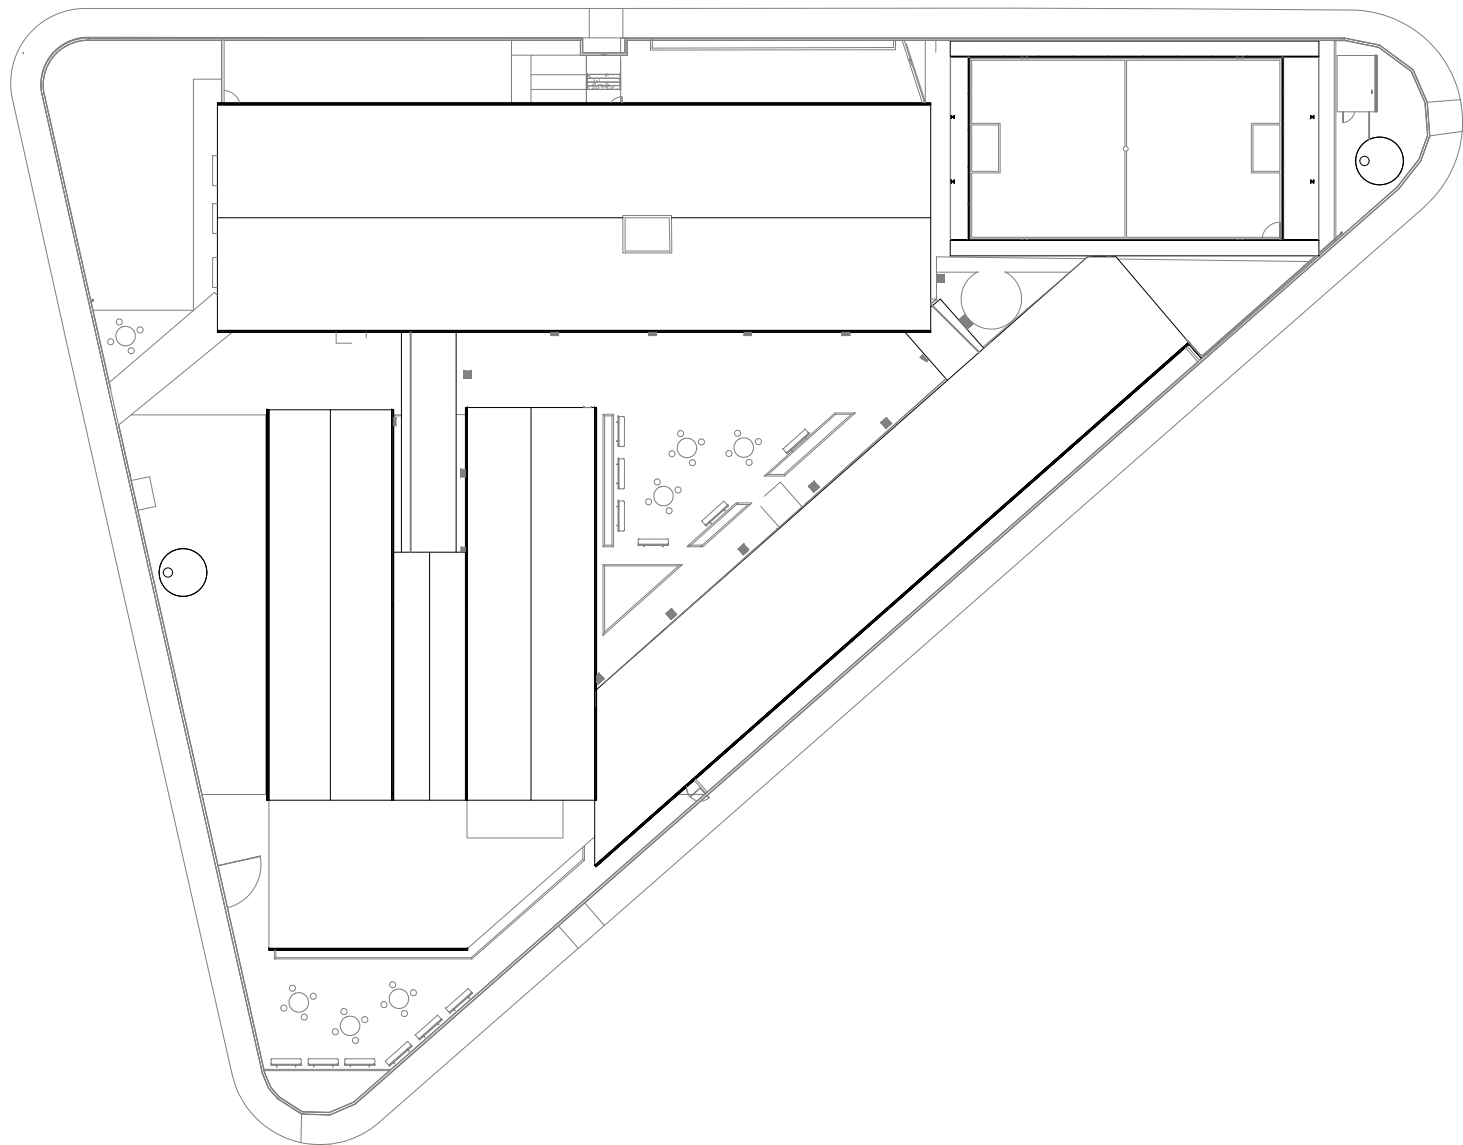

PLANTA COBERTURA
1:500

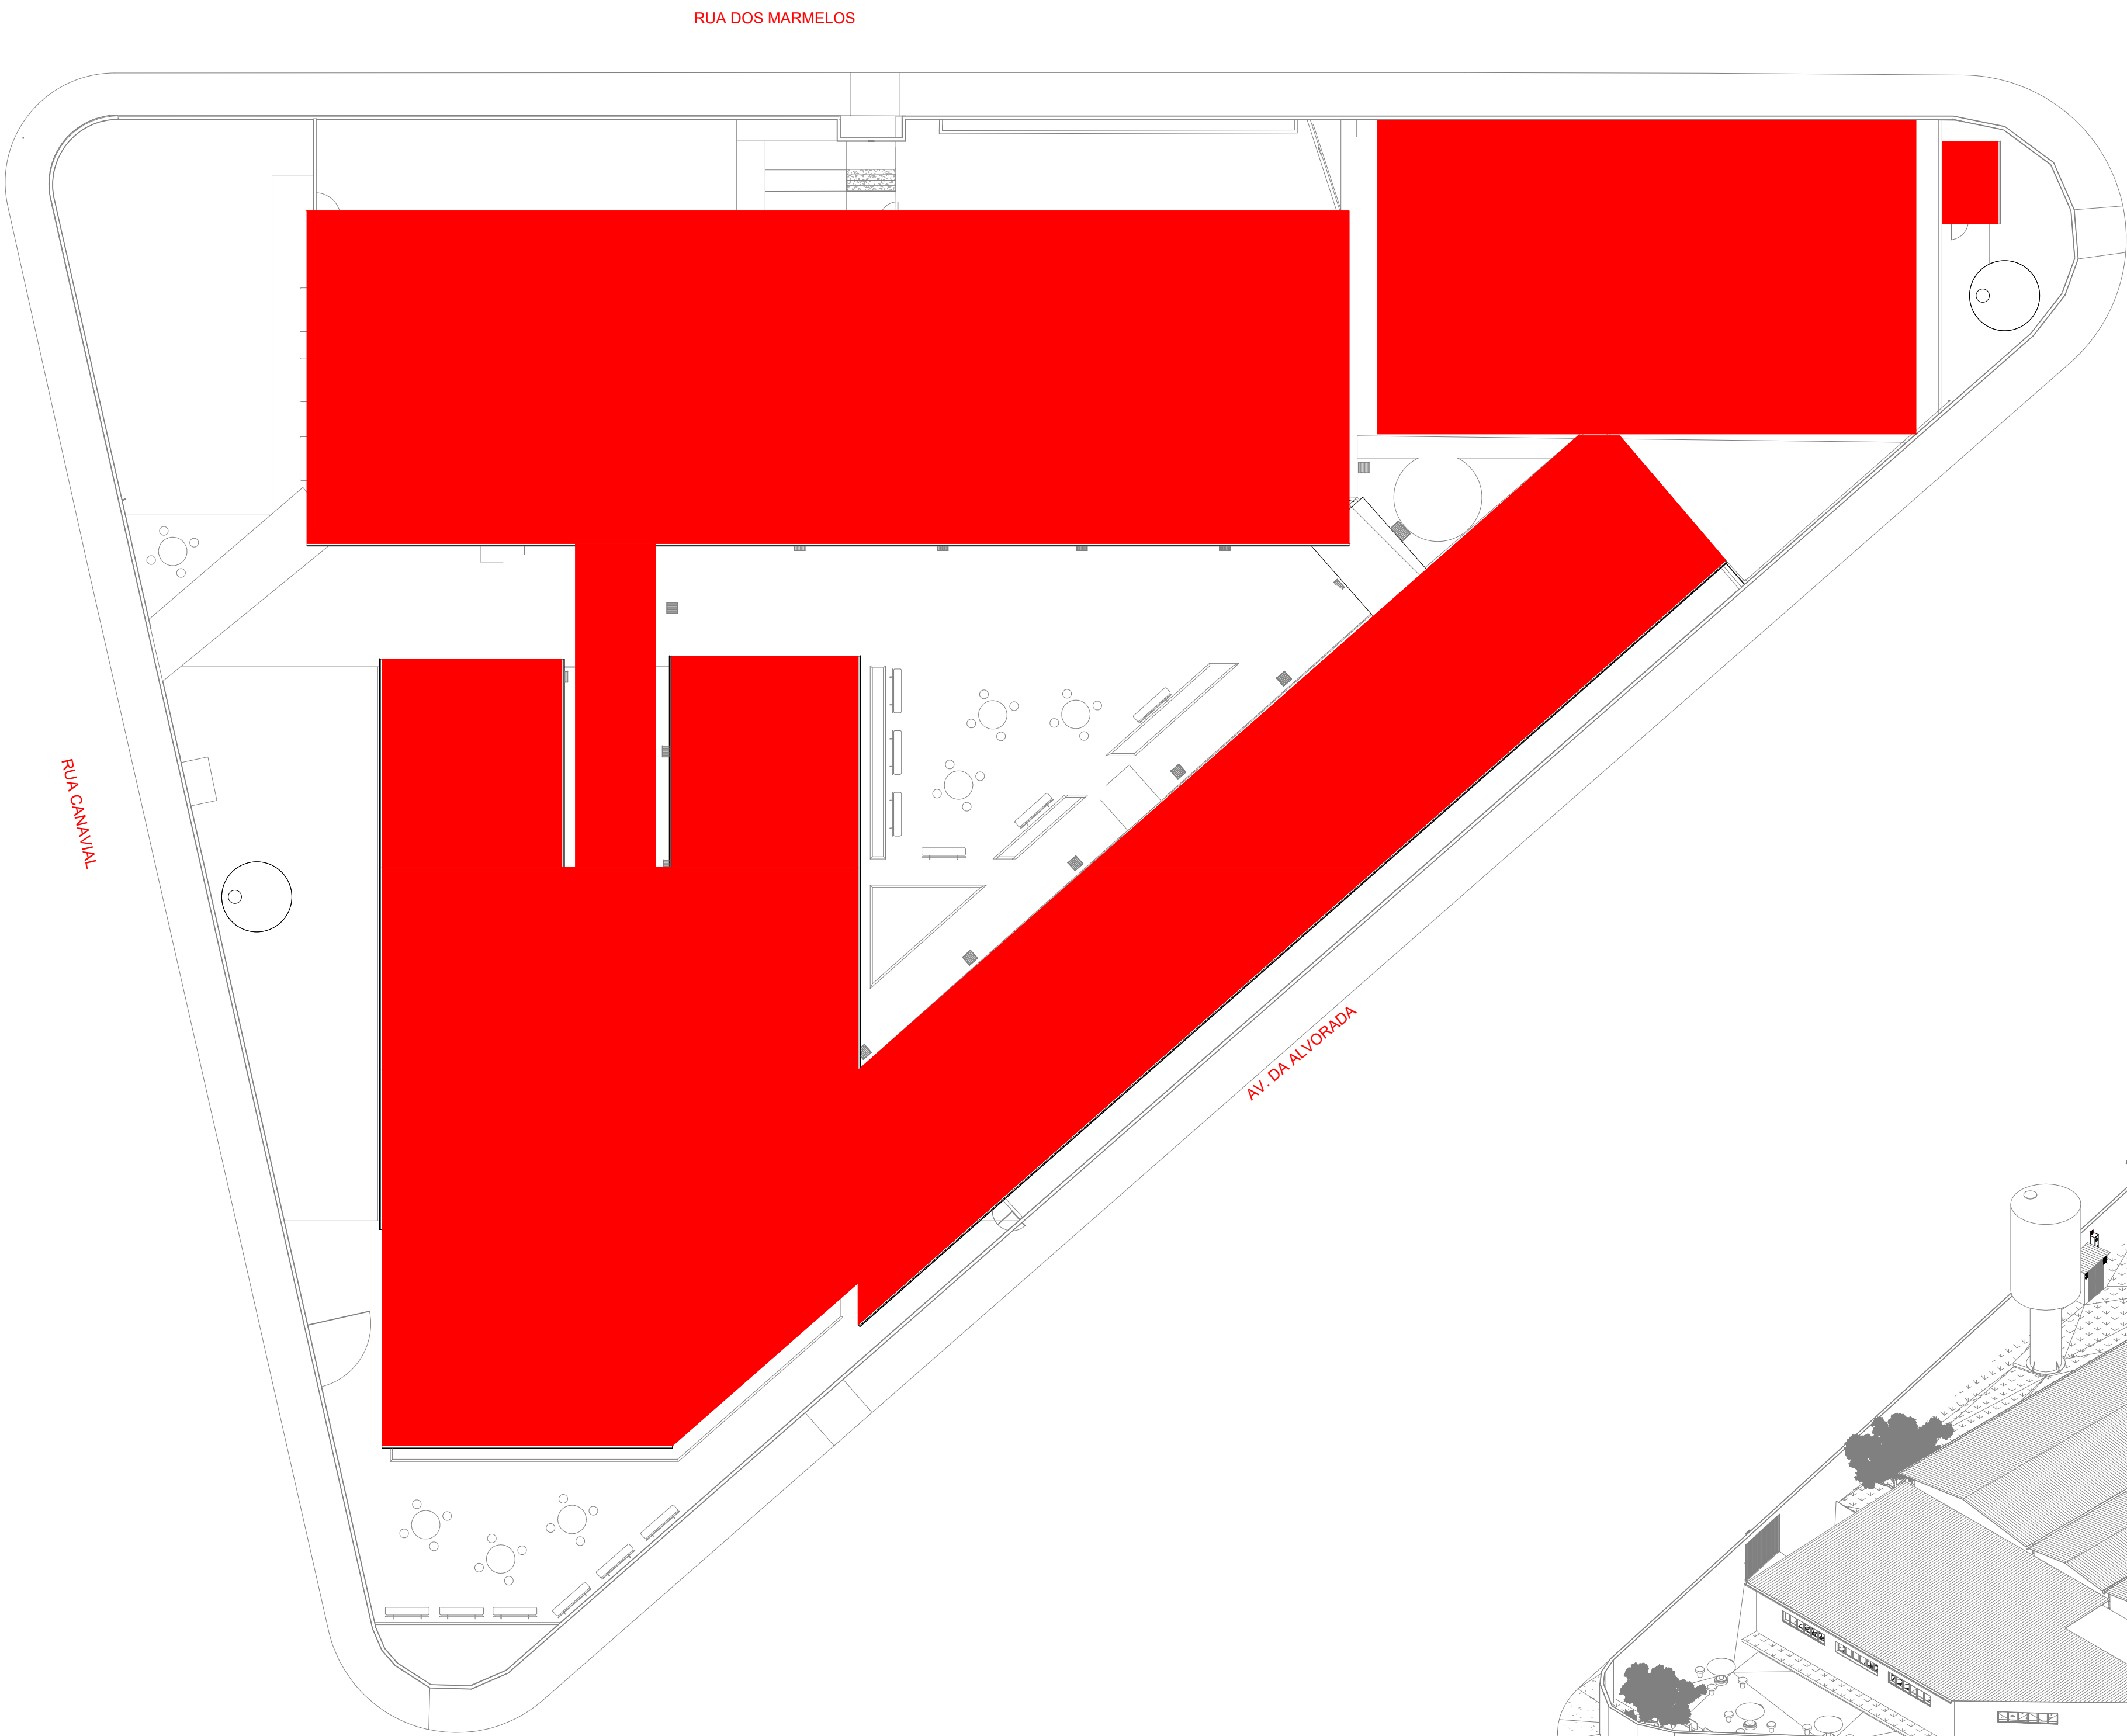

PLANTA LOCALIZAÇÃO / SITUAÇÃO
1:200

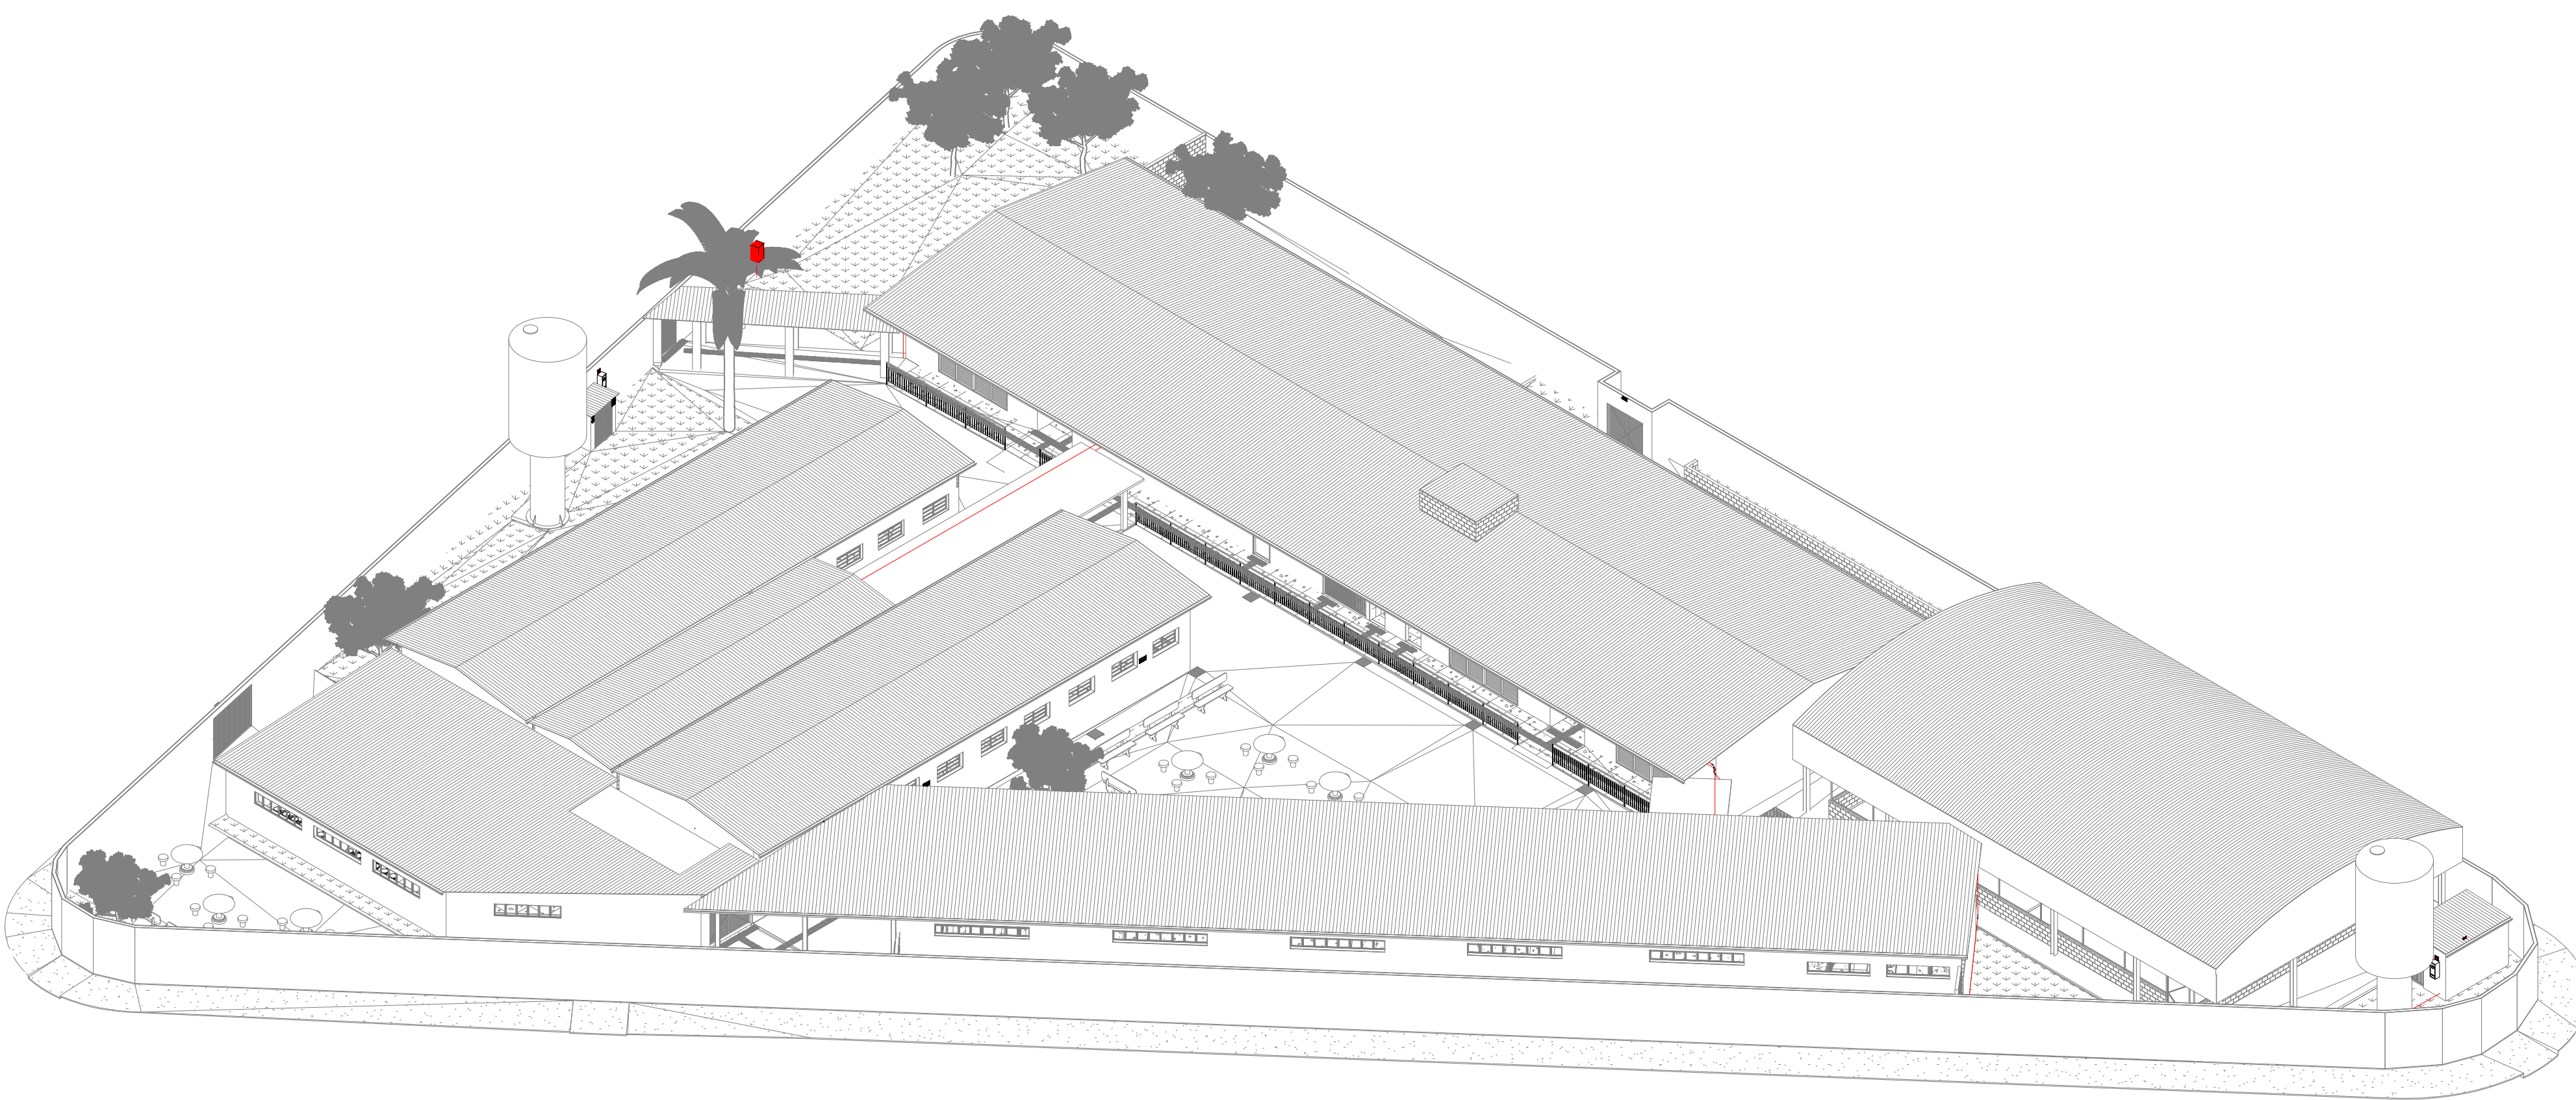

PERSPECTIVA EDIFICAÇÃO

ESTADO DE GOIÁS
CORPO DE BOMBEIROS MILITAR

PROCESSO N.º _____

1 () Aproveitamento de projeto
2 () Substituição de Projeto, Protocolo original nº _____
() Com CTCTD, Protocolo nº _____
() Projeto de Arquiteto, Data de construção da edificação: ____/____/____
(*) Somente para edificações comprovadamente construídas em data anterior a 10/03/2007, conforme NF-411.

ANALISADO E APROVADO
DIGITALMENTE POR:

NOME: _____
DATA: ____/____/____
CÓDIGO: _____

ESPAÇO DESTINADO AO CEMO

Escaneie o QR CODE ao lado ou acesse o site [www.bombeiros.go.gov.br/verificacao](#) para verificar a autenticidade da aprovação utilizando o código verificador.



ESTADO DE GOIÁS
SECRETARIA DE ESTADO DA EDUCAÇÃO
SUPERINTENDÊNCIA DE INFRAESTRUTURA
GERÊNCIA DE PROJETOS E INFRAESTRUTURA

GERÊNCIA DE PROJETOS E INFRAESTRUTURA
APROVADO ____/____/____
TÉCNICO RESPONSÁVEL PELA APROVAÇÃO: _____

CEPI PETRÔNIO PORTELA

PROJETO BÁSICO DE SPCI

ENDEREÇO:
Rua dos Marmelos, 0 - Q 1 - Conj. Cruzeiro do Sul, Aparecida de Goiânia - GO, 74917-200

ÁREA DO TERRENO	ÁREA PERMITEB.	ÁREA EXISTENTE	ÁREA A DEMOLIR	ÁREA A CONSTRUIR	ÁREA TOTAL CONSTRUÇÃO
3.818,34m²	_____	_____	_____	_____	1.589,85m²

AUTOR: ENG. JULIANA GONÇALVES OLIVEIRA - CREA: 238787/D

RT DA OBRA:

PROPRIETÁRIO: SECRETARIA DE ESTADO DA EDUCAÇÃO - CNPJ: 01.409.705/0001-20
PREPOSTO: JESSICA ALVES BUENO SOUSA - CPF: 033.178.021-42

SISTEMA DE PREVENÇÃO E COMBATE A INCÊNDIO

TIPO DE PROJETO: _____

CORTES:
PLANTA DE LOCALIZAÇÃO / SITUAÇÃO
PERSPECTIVA DA EDIFICAÇÃO
PLANTA DE COBERTURA
ASSUNTO: _____

DATA: NOVEMBRO/2024	ESCALA: INDICADA	REVISÃO: 000	Nº RT/ART: _____
REV. DATA	DESCRIÇÃO	REVISÃO	VISTO
00	NOV/24	EMIÇÃO INICIAL	RSJ