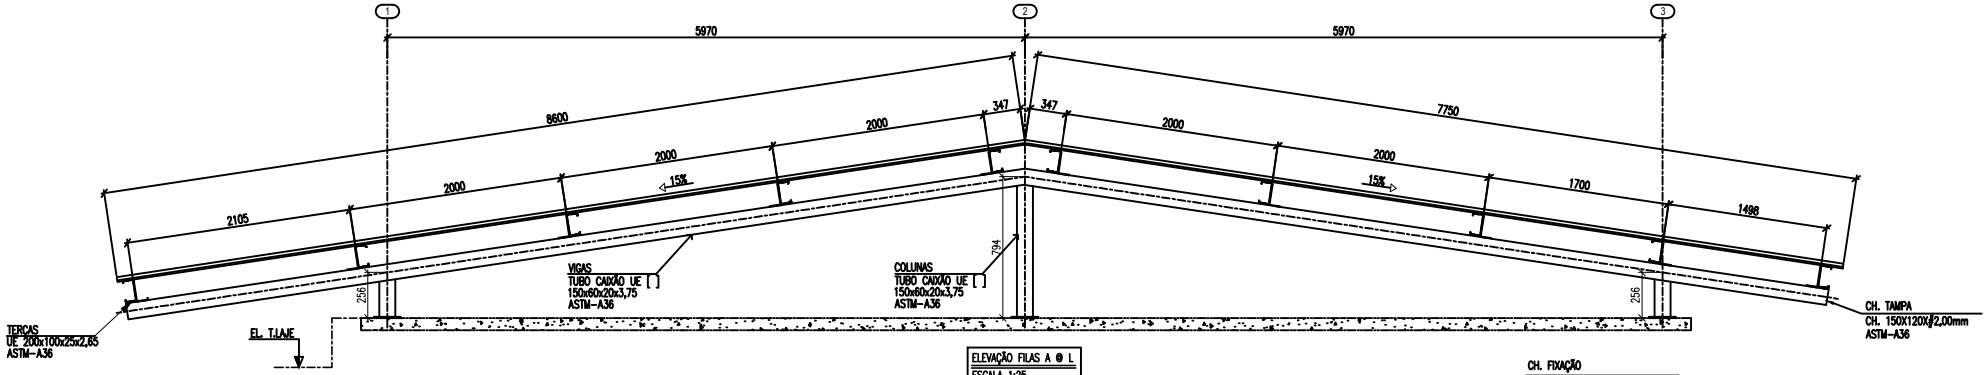

ELEVAÇÃO FILAS A @ L
ESCALA 1:25

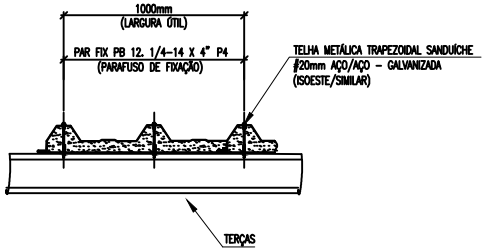

DET. TÍPICO - FIXAÇÃO
SEM ESCALA

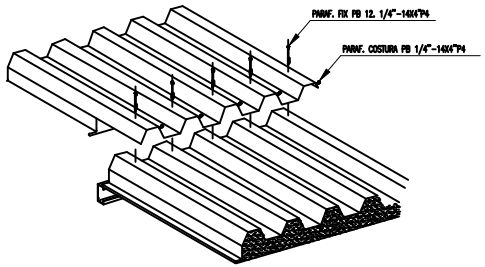

DET. TÍPICO - MONTAGEM
SEM ESCALA

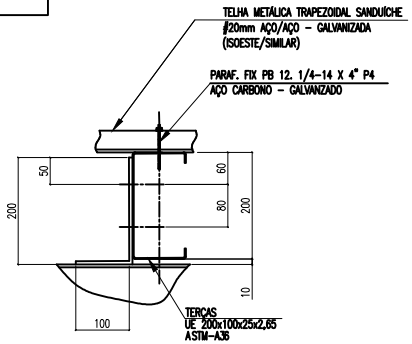

DET. TÍPICO - FIXAÇÃO DA TERÇAS
ESCALA 1:5

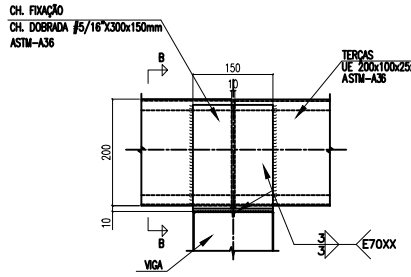

AS EMENDAS DAS TERÇAS DEVERÃO
SER EXECUTADAS SOBRE AS VIGAS

DET. 02 (TÍP.) - FIXAÇÃO DAS TERÇAS
ESCALA 1:5

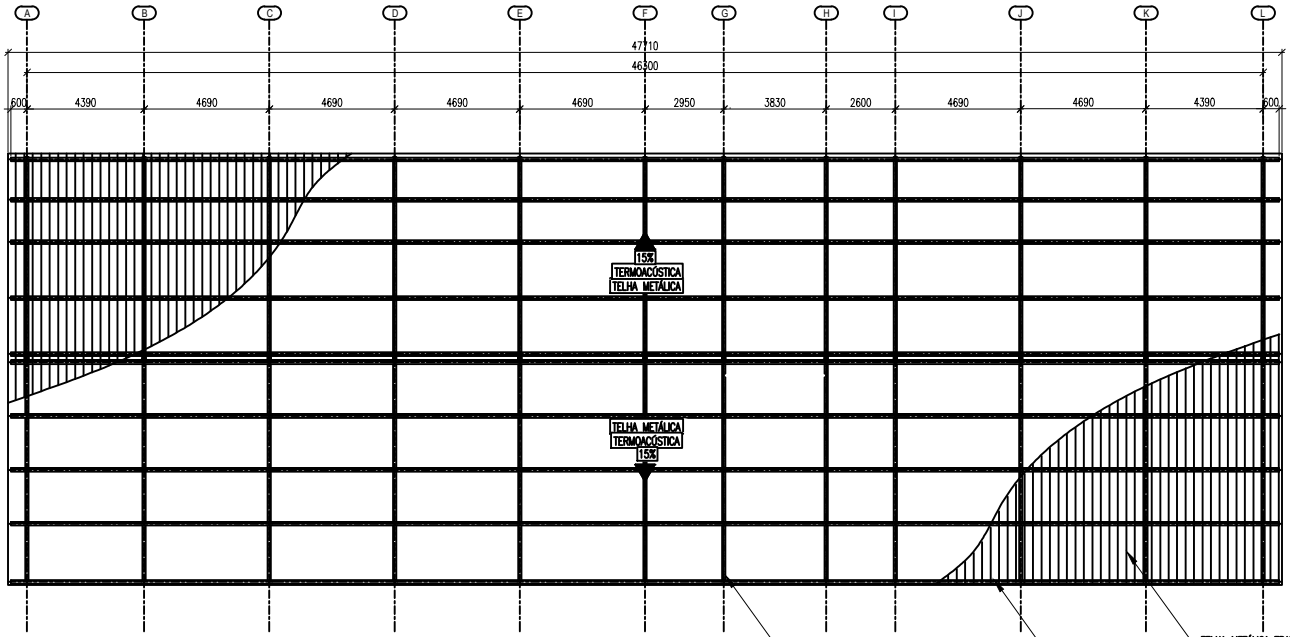

PLANO DE COBERTURA
ESCALA 1:100

ESTADO DE GOIÁS
SECRETARIA DE ESTADO DA EDUCAÇÃO
SUPERINTENDÊNCIA DE INFRAESTRUTURA
GERÊNCIA DE PROJETOS E INFRAESTRUTURA

GERÊNCIA DE PROJETOS E INFRAESTRUTURA
APROVADO ___/___/___
TÉCNICO RESPONSÁVEL PELA APROVAÇÃO

CEPI PETRÔNIO PORTELLA

ENDEREÇO
R. dos Marmelos, 0 - Q 1 - Conj. Cruzeiro do Sul, Aparecida de Goiânia - GO, 74917-200

ÁREA DO TERRENO	ÁREA PERMEAB.	ÁREA EXISTENTE	ÁREA A DEMOLIR	ÁREA A CONSTRUIR	ÁREA TOTAL CONSTRUÇÃO
3818,34m²	424,66m²	1408,20m²	0,00m²	192,00m²	1600,20 m²

CONSÓRCIO DIAMANTE ENGENHARIA
AV. BARÃO HOMEM D E MELO, Nº 3280 - NOVA GRANADA
BELO HORIZONTE - MG - CEP: 30.494-080
TEL: (31) 3347-4405 / (31) 3347-7079 / (31) 3571-1920
EMAIL: contato@grupoprojetaengenharia.com.br

AUTOR: JULIANA GONÇALVES OLIVEIRA - ENGENHEIRA CIVIL - CREA-MG: 239787/D

RT DA OBRA:

PROPRIETÁRIO: SECRETARIA DE ESTADO DA EDUCAÇÃO CNPJ: 01.409.705.0001-20
PREPOSTO: SABRINA SILVA VIEIRA VALENTE CPF: 041.530.091-64

PROJETO DE EST. METÁLICA

TIPO DE PROJETO

ESTRUTURA METÁLICA - COBERTURA 06 - ETAPA 04:
ELEVAÇÃO FILAS A @ L; PLANO DE COBERTURA; DETALHES FIXAÇÃO TERÇAS;
DETALHES FIXAÇÃO TELHAS;
ASSUNTO:

DATA:	ESCALA:	REVISÃO:	Nº RRT/ART:
JAN/2025	INDICADA	02	

REV.	DATA	DESCRIÇÃO	VISTO
00	NOV/2024	EMISSÃO INICIAL	JGO
01	JAN/2025	REVISÃO	JGO
02	JAN/2025	REVISÃO	JGO

02/02
FOLHA:

FORMATO - A1
841x594mm