


AÇO	POS	BIT mm	QUANT	COMPRIIMENTO	
				UNIT cm	TOTAL cm
B1=B2=B3=B4=B5=B6=B7 (X7)					
50A	1	6,3	21	230	4830
50A	2	8	21	205	4305
50A	3	8	21	207	4347

RESUMO DE AÇO			
AÇO	BIT	COMPR	PESO
	mm	m	kgf
50A	6.3	48	12
50A	8	87	34
Peso Total	50A =		46 kcf

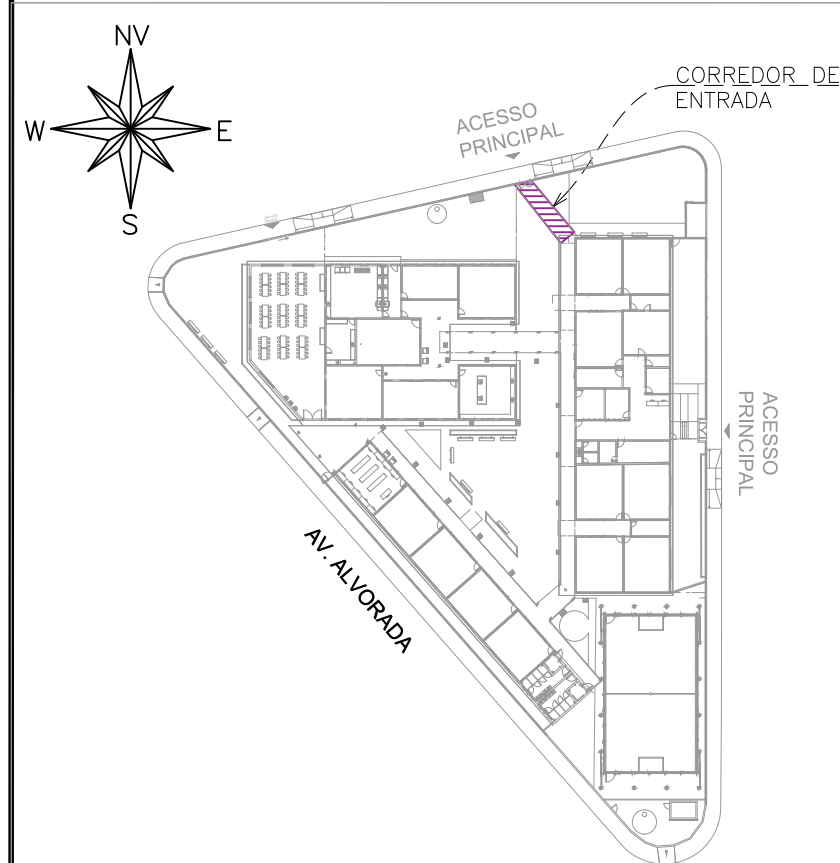

MAPA CHAVE – CORREDOR DE ENTRADA
ESCALA: 1/1000

CARREGAMENTO UTILIZADO

CARGA PERMANENTE LAJE FORRO: 100kgf/m²
SOBRECARGA LAJE FORRO: 100kgf/m²
ÁREA TÉCNICA 300kgf/m²
CARGAS ADVINDAS DE TELHAO METÁLICO
PESO ESPECIFICO DO CONCRETO 2,5 t/m³

PROJETOS DE REFERÊNCIA

PRJ-106539-EXE-ARQ-0101-REV01

NOTAS

- [illegible]



ESTADO DE GOIÁS
SECRETARIA DE ESTADO DA EDUCAÇÃO
SUPERINTENDÊNCIA DE INFRAESTRUTURA
GERÊNCIA DE PROJETOS E INFRAESTRUTURA

GERÊNCIA DE PROJETOS E INFRAESTRUTURA

APROVADO __/__/__

TÉCNICO RESPONSÁVEL PELA APROVAÇÃO

CEPI PETRÔNIO PORTELLA

PROJETO ESTRUTURAL

ENDEREÇO R. DOS MARMELOS, 0 - Q 1, CONJUNTO CRUZEIRO DO SUL, APARECIDA DE GOIÂNIA - GO, 74917-200.					
ÁREA DO TERRENO	ÁREA PERMEAB.	ÁREA EXISTENTE	ÁREA A DEMOLIR	ÁREA A CONSTRUIR	ÁREA TOTAL CONSTRUÇÃO
3818,34 M²	424,06 M²	1372,15 M²	0,00 M²	192,00 M²	1600,00 M²

AUTOR: JULIANA GOLCALVES OLIVEIRA CREA: 239787/

RT DA OBRA

PROPRIETÁRIO: SECRETARIA DE ESTADO DA EDUCAÇÃO CNPJ: 01.409.705.0001-20
PREPOSTO: SARRINA SILVA VIEIRA VALENTE CPF: 041.530.091-84

[Home](#)
[About Us](#)
[Contact Us](#)
[Privacy Policy](#)
[Terms of Service](#)
[FAQ](#)
[Blog](#)
[Partners](#)
[Press](#)
[Careers](#)
[Sitemap](#)

ESTRUTURAL

TIPO DE PROJETO _____	
CORREDOR DE ENTRADA: - MAPA CHAVE - DETALHAMENTO DE ESTACAS, BLOCOS DE COROAMENTO E PILARES	
ASSUNTO: _____	

DATA:	CALA:	REVISÃO:	Nº FRTART:	
NOVEMBRO / 2024	INDICADA	000		

REV.	DATA	DESCRIÇÃO	VISTO
00	11/2024	EMISSÃO INICIAL	JULIANA

10/31

FOLHA:

DIREITOS AUTORAIS RESERVADOS; PROIBIDO REPRODUÇÃO, DIVULGAÇÃO
OU ALTERAÇÃO SEM ORDEM EXPRESSA DOS AUTORES.

A1