

OBSERVAÇÕES:

- Onde não tiver especificação de acabamento, seguir projeto executivo.
- Favor conferir medidas no local.
- Qualquer dúvida consultar o autor do projeto ou a Gerência de Projetos e Infraestrutura.



ESTADO DE GOIÁS
SECRETARIA DE ESTADO DA EDUCAÇÃO
SUPERINTENDÊNCIA DE INFRAESTRUTURA
GERÊNCIA DE PROJETOS E INFRAESTRUTURA

GERÊNCIA DE PROJETOS E INFRAESTRUTURA
APROVADO _____
EDUARDO ROSARIO PELA APROVAÇÃO

COLÉGIO ESTADUAL RES. NOVO HORIZONTE

CONSTRUÇÃO

ENDEREÇO:
RUA JOÃO CAETANO SOBRINHO, ÁREA INST. 02 - CAMPO LIMPO DE GOIÁS- GO

ÁREA DO TERRENO	ÁREA PERÍMETRO	ÁREA EXISTENTE	ÁREA A DEMOLIR	ÁREA A CONSTRUIR	ÁREA TOTAL CONSTRUÇÃO
7.817,37M²	3.701,48M²			1.874,83M²	1.874,83M²

AUTOR: SAMANTHA C. M. BRITO - ENGENHEIRA ELETRICISTA - CREA 20.791-0/GO

RT DA OBRA:

PROPRIETÁRIO: SECRETARIA DE ESTADO DA EDUCAÇÃO - CNPJ: 01.408.705/0001-20
PROPOSTO: SAMANTHA C. M. BRITO - ENGENHEIRA ELETRICISTA - CNPJ: 041.330.091-64
NOME: 1107713-0, 07-2018

SPDA

TIPO DE PROJETO


DETALHES

ASSUNTO:


DATA: MARÇO/2024 ESCALA: INDICADA REVISÃO: 00 Nº FOLHAS: 00

REV.	DATA	DESCRIÇÃO	VISTO


2/2
FOLHA

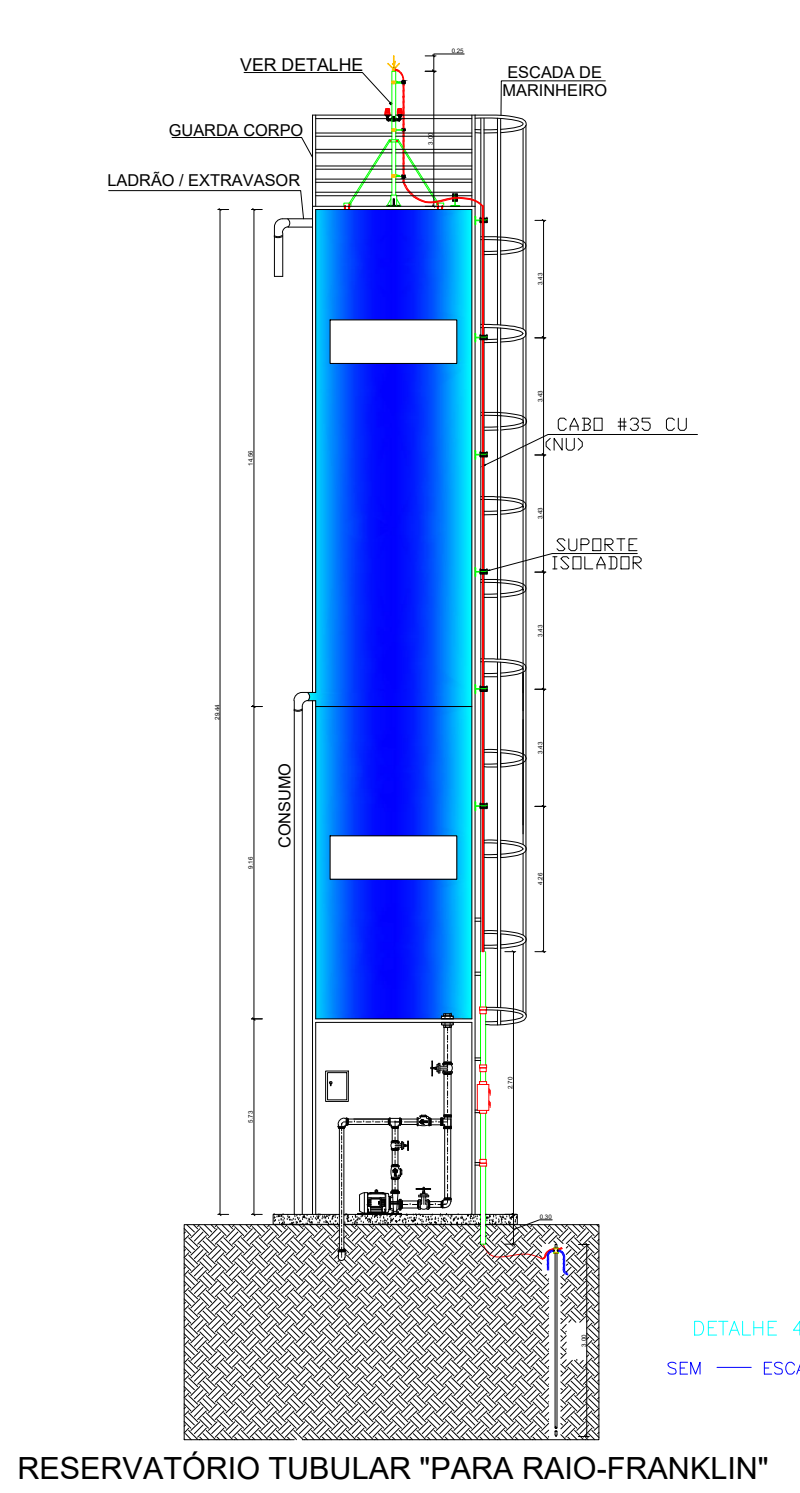

RESERVATÓRIO TUBULAR "PARA RAIOS-FRANKLIN"

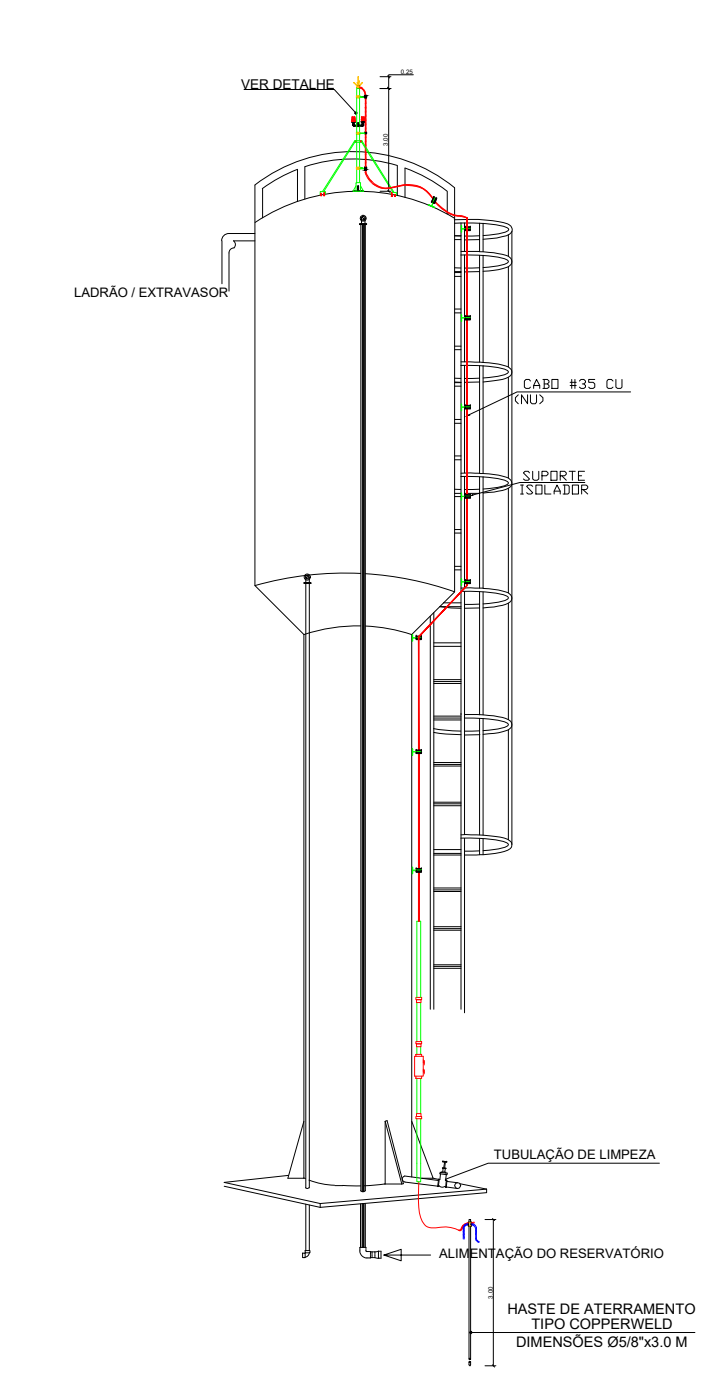

RESERVATÓRIO TAÇA "PARA RAIOS-FRANKLIN"

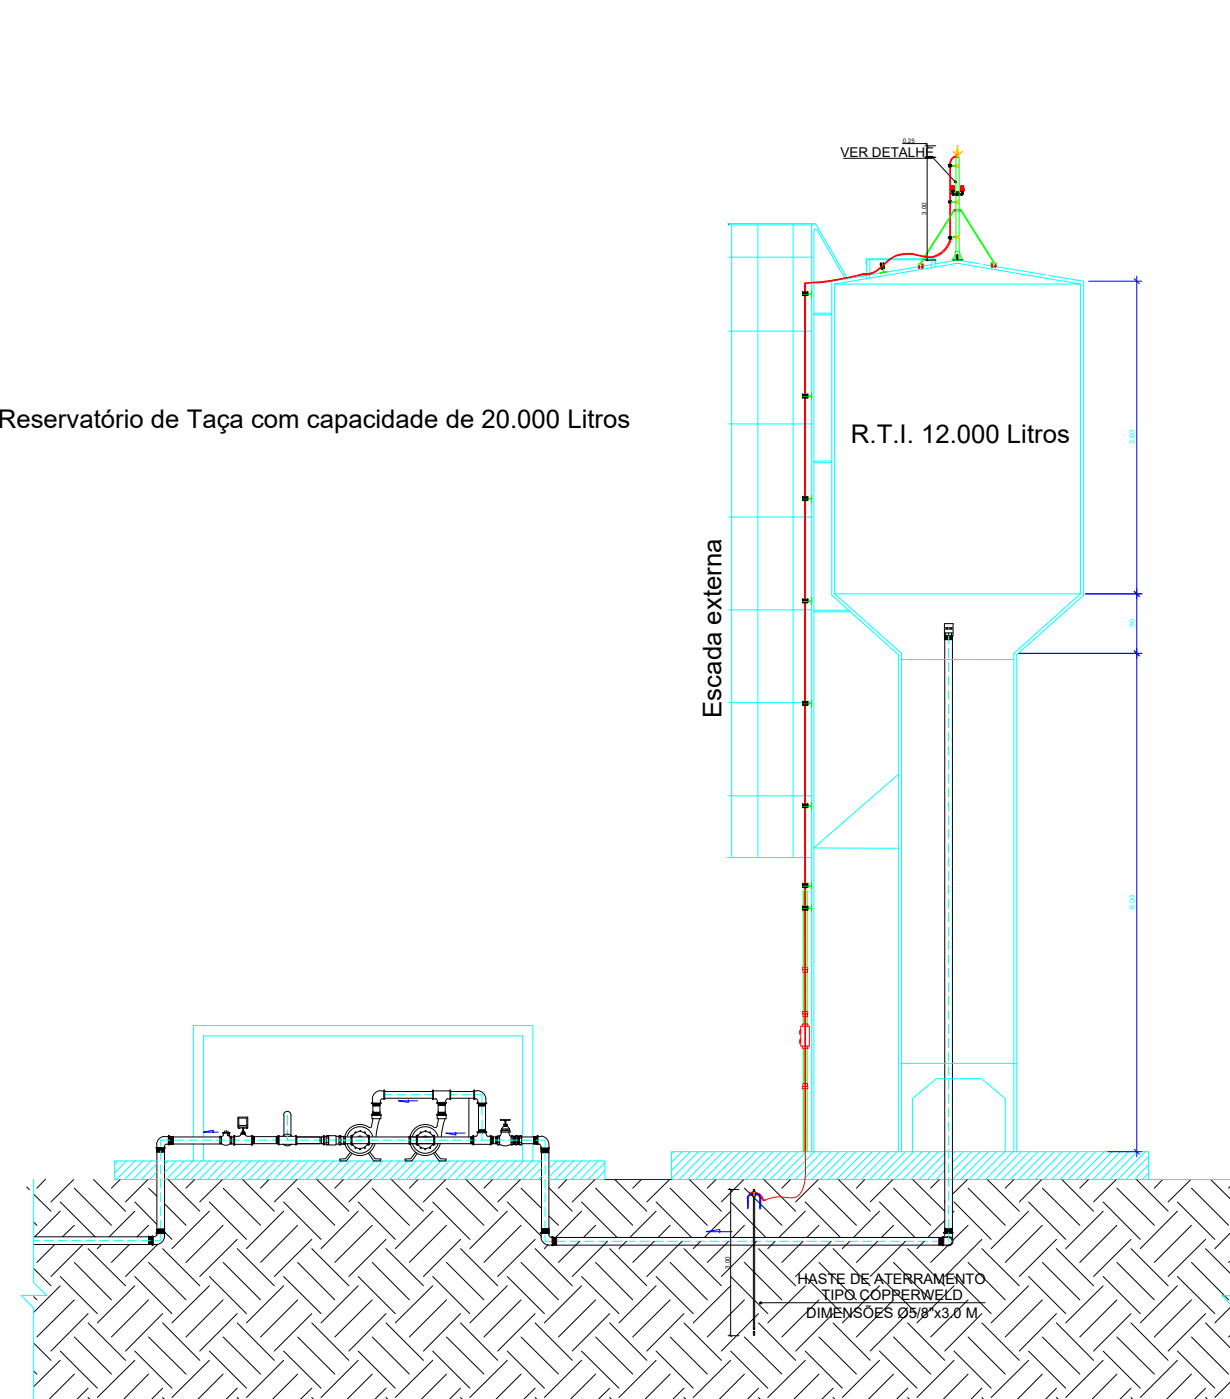

Reservatório de Taça com capacidade de 20.000 Litros