

4xB4


RELAÇÃO DO AÇO

AÇO	N	DIAM (mm)	QUANT	C.UNIT (cm)	C.TOTAL (cm)
CA60	1	5.0	20	215	4300
CA60	2	5.0	8	213	1704


RESUMO DO AÇO

AÇO	DIAM (mm)	C.TOTAL (m)	PESO + 0% (kg)
CA60	5.0	60	9.3
PESO TOTAL (kg)			
CA60	9.3		

Volume de concreto (C-25) = 0.75 m³  
Área de forma = 5.28 m²

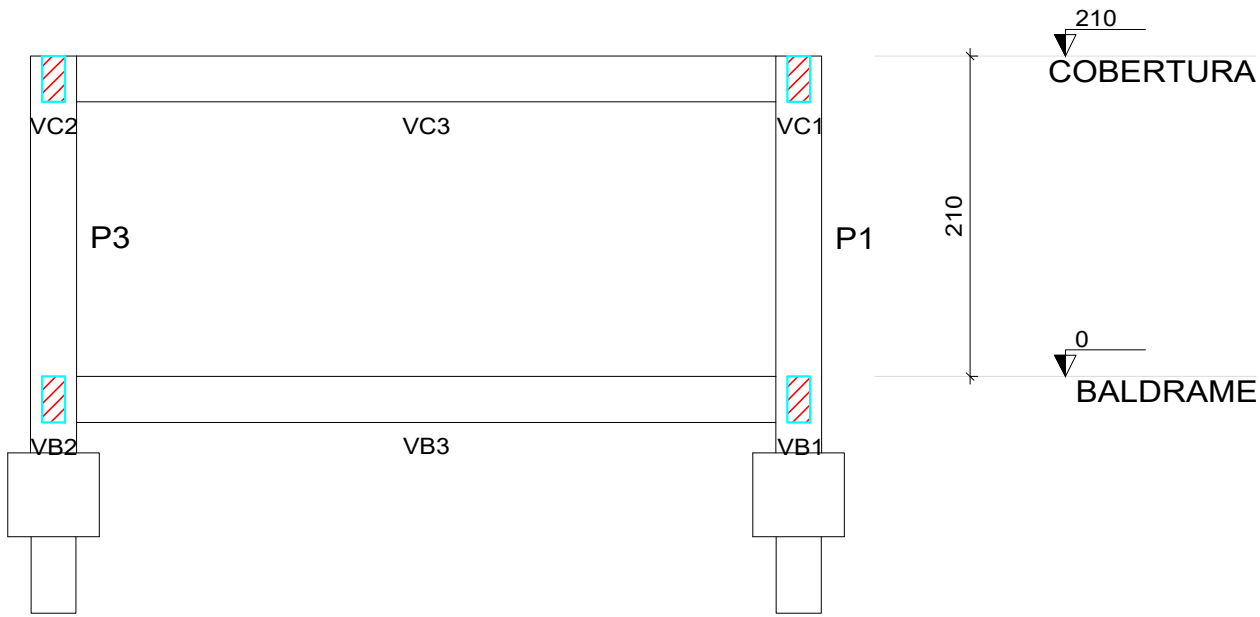


Corte A-A  
escala 1:50

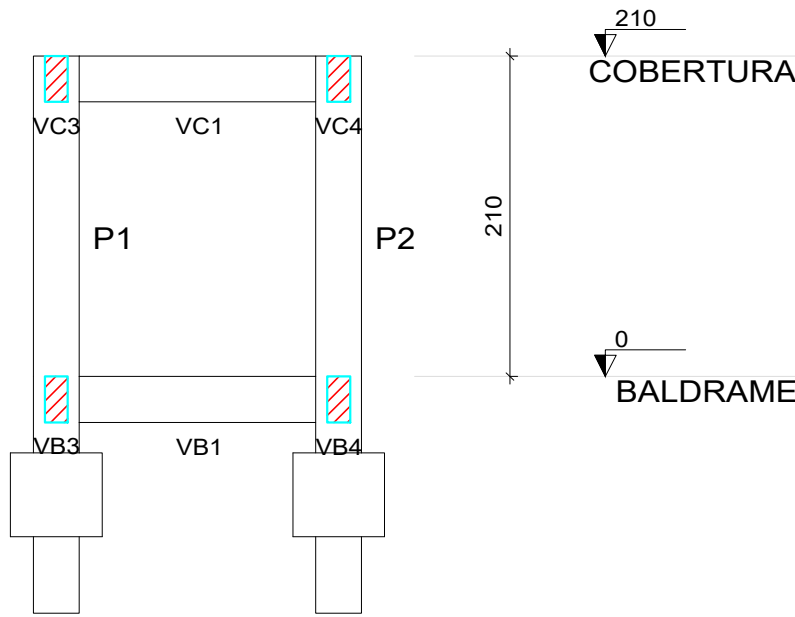

Corte B-B  
escala 1:50

## DETALHAMENTO DE FUNDAÇÃO - PASSARELA 02

ESCALA INDICADA

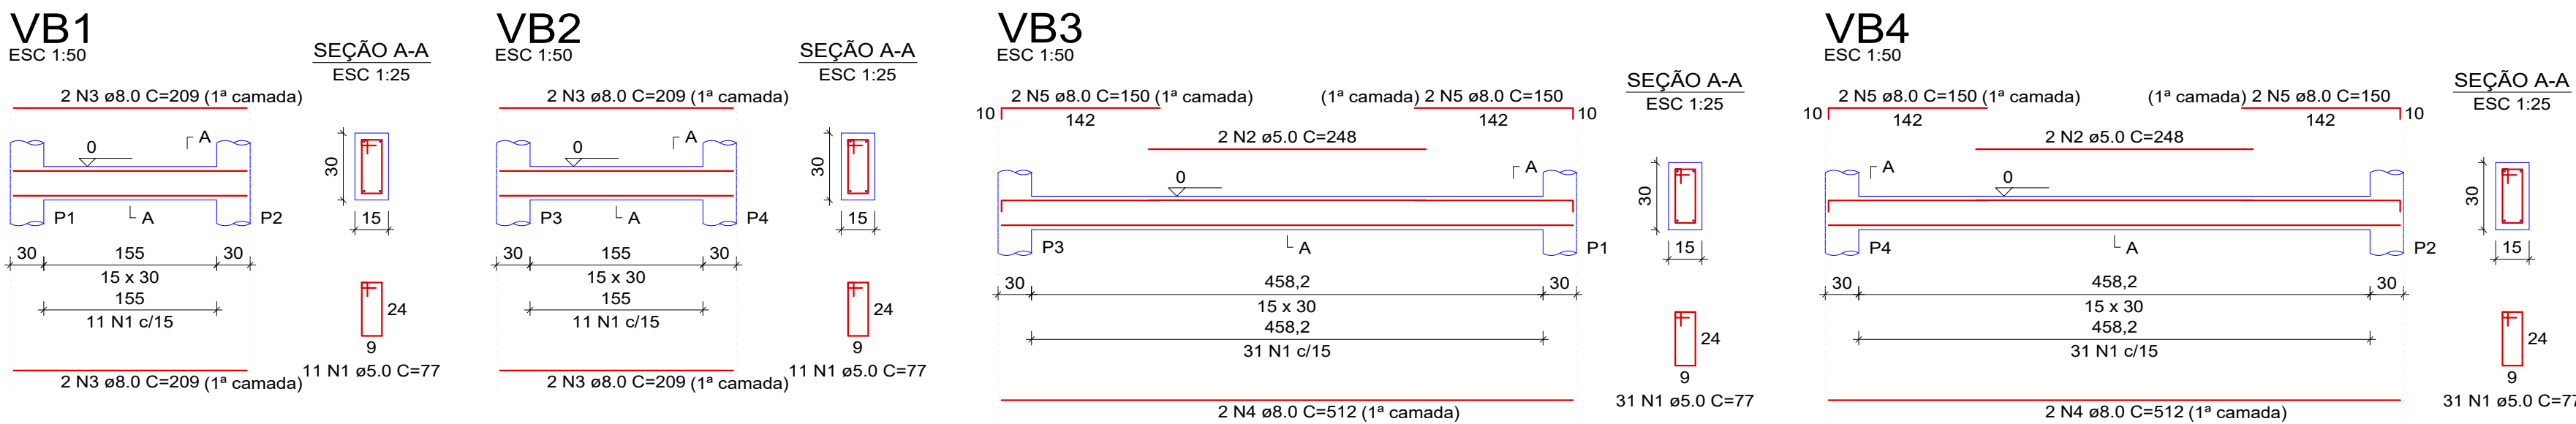


RELAÇÃO DO AÇO

AÇO	N	DIAM (mm)	QUANT	C.UNIT (cm)	C.TOTAL (cm)
CA60	1	5.0	84	77	6468
CA60	2	5.0	4	248	992
CA50	3	8.0	8	209	1672
CA50	4	8.0	4	512	2048
CA50	5	8.0	8	150	1200

RESUMO DO AÇO


AÇO	DIAM (mm)	C.TOTAL (m)	PESO + 0% (kg)
CA50	8.0	49.2	19.4
CA60	5.0	74.6	11.5
PESO TOTAL (kg)			
CA50	19.4		
CA60	11.5		

Volume de concreto (C-25) = 0.66 m³  
Área de forma = 11.00 m²

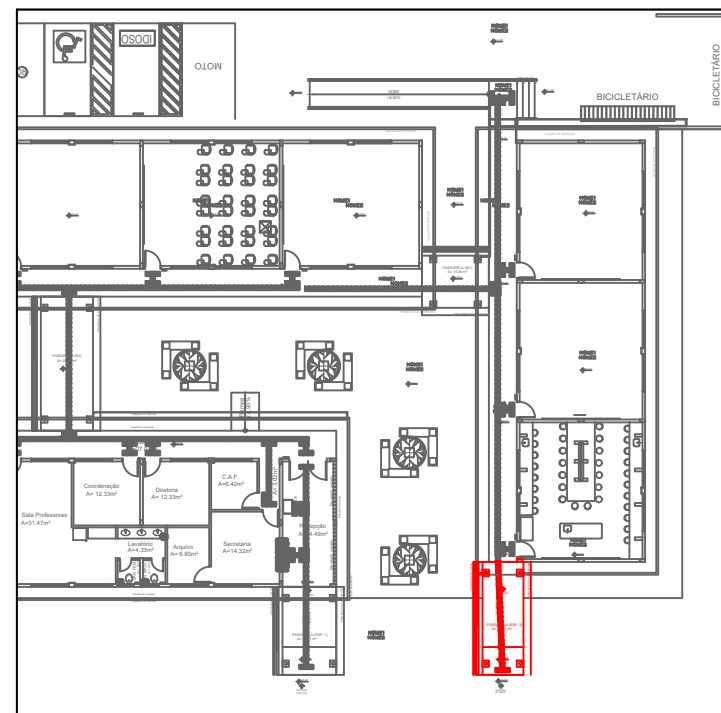


## DETALHAMENTO DE VIGAS BALDRAMES - PASSARELA 02

ESCALA INDICADA

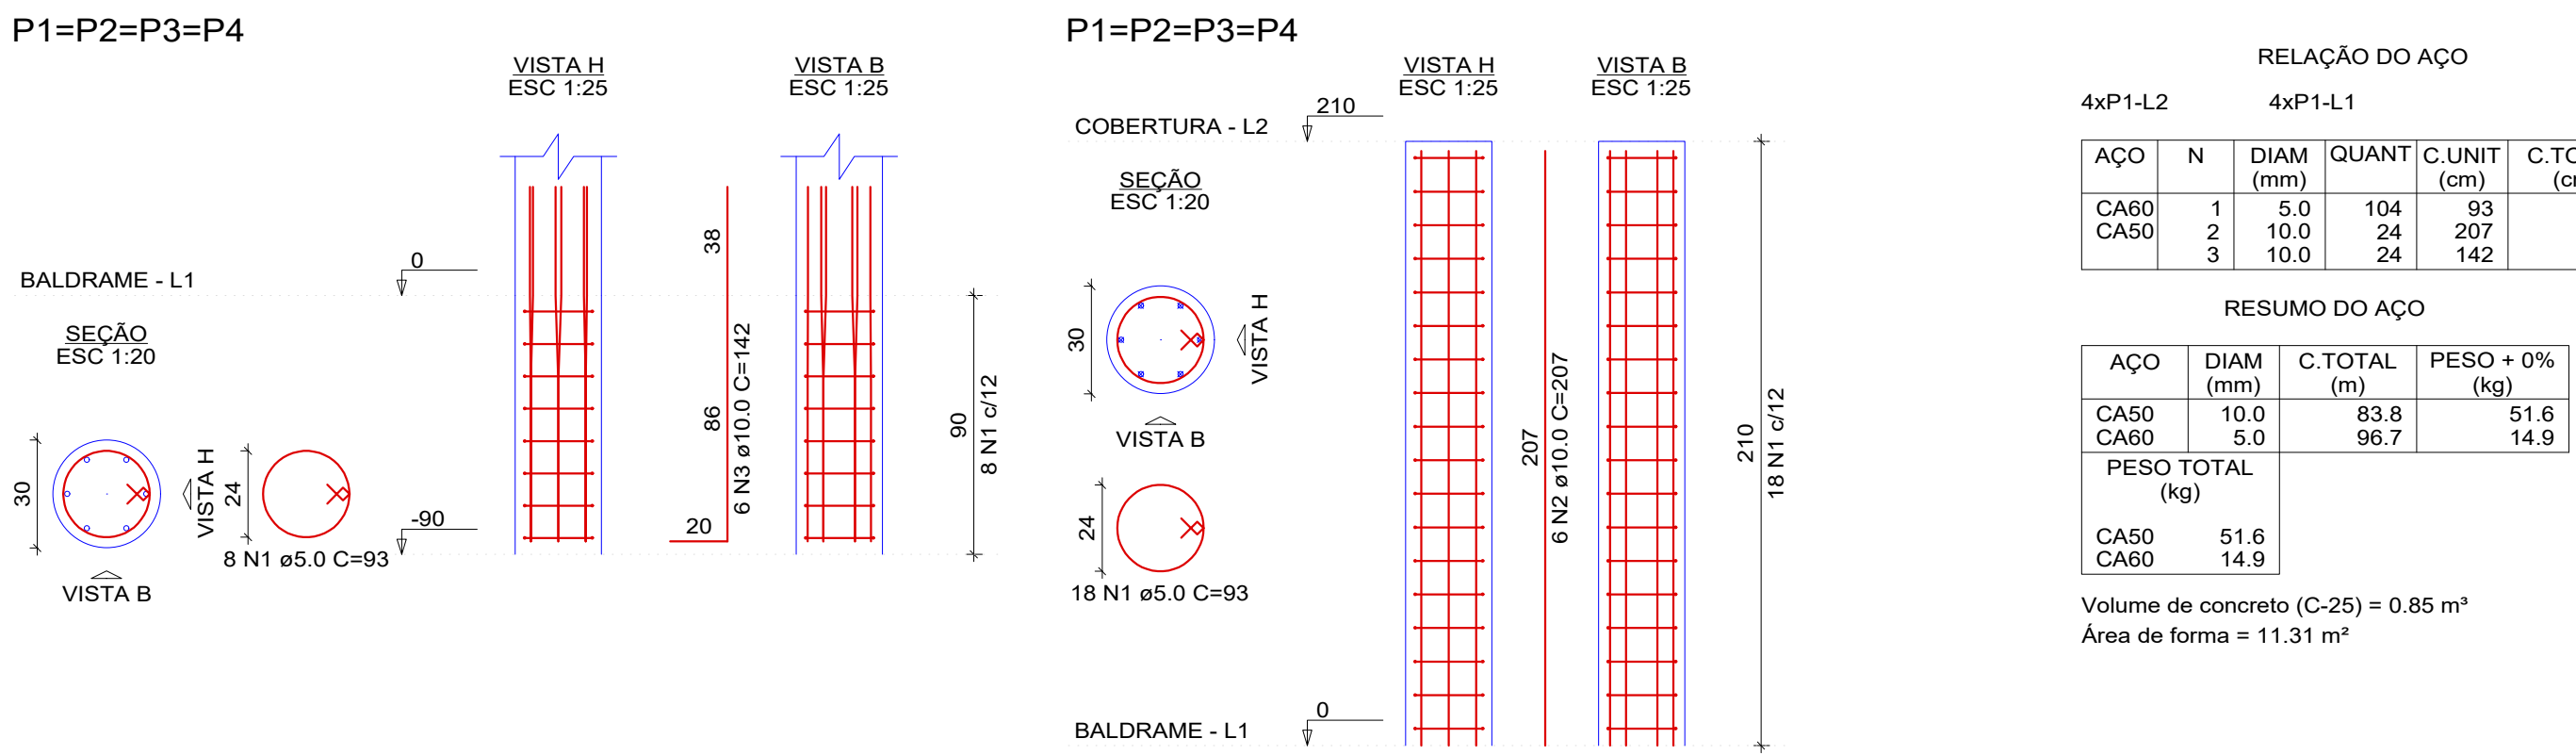

## DETALHAMENTO DE PILARES - PASSARELA 02

ESCALA INDICADA

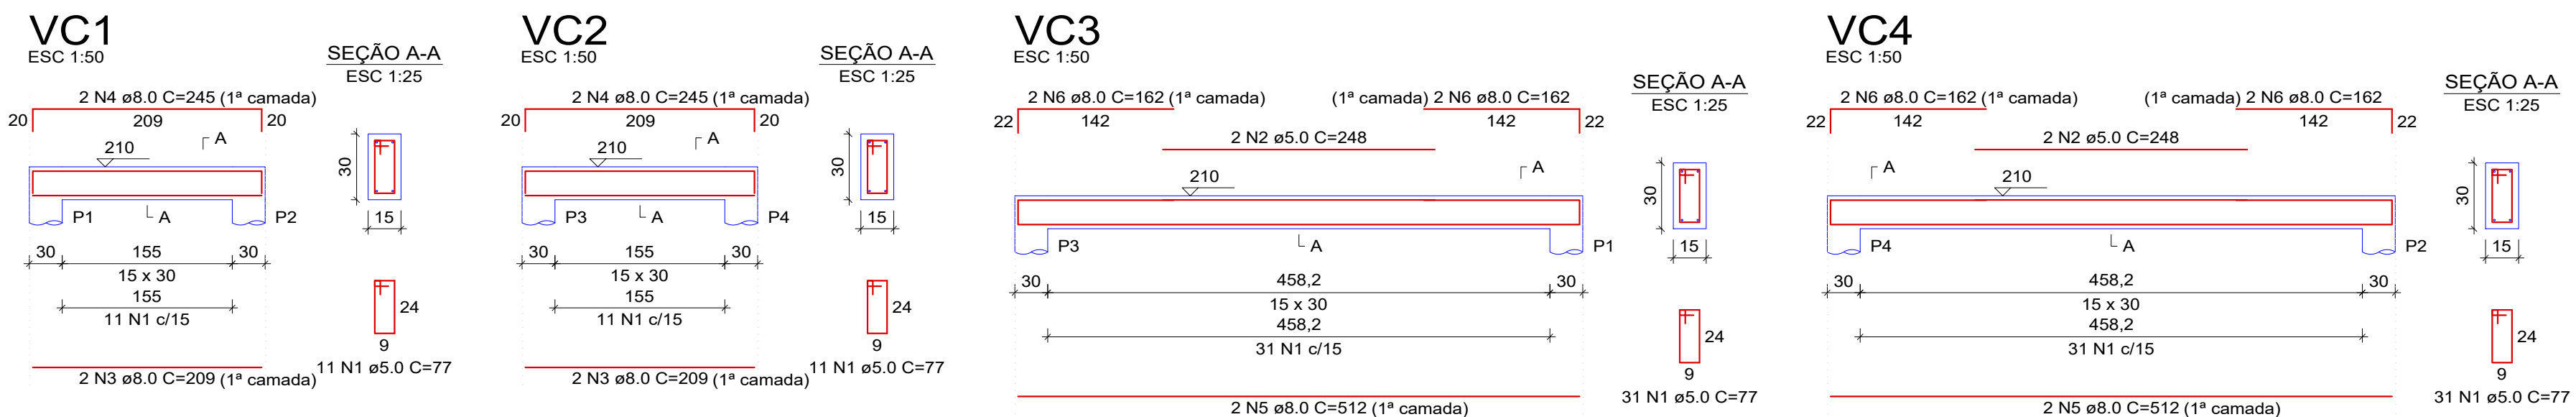

## DETALHAMENTO DE VIGAS DE COBERTURA - PASSARELA 02

ESCALA INDICADA



ESTADO DE GOIÁS  
SECRETARIA DE ESTADO DA EDUCAÇÃO  
SUPERINTENDÊNCIA DE INFRAESTRUTURA  
GERÊNCIA DE PROJETOS E INFRAESTRUTURA

GERÊNCIA DE PROJETOS E INFRAESTRUTURA  
APROVADO  
TÉCNICO RESPONSÁVEL PELA APROVAÇÃO

## COLÉGIO ESTADUAL RES. NOVO HORIZONTE

### CONSTRUÇÃO

ENDEREÇO  
RUA JOÃO CAETANO SOBRINHO, ÁREA INST. 02 - CAMPO LIMPO DE GOIÁS- GO

ÁREA DO TERRENO	ÁREA PERMEAB.	ÁREA EXISTENTE	ÁREA A DEMOLIR	ÁREA A CONSTRUIR	ÁREA TOTAL CONSTRUÇÃO
7.817,37M²	0.000,00M²	—	—	0.000,00M²	0.000,00M²

AUTOR: ENG. CIVIL KAMILA DE CASTRO RODRIGUES - CREA: 10157843210-GO

RT DA OBRA:

PROPRIETÁRIO: SECRETARIA DE ESTADO DA EDUCAÇÃO CNPJ: 01.409.705.0001-20  
PREPOSTO: SABRINA SILVA VIEIRA VALENTE CPF: 041.530.091-64

## ESTRUTURAL

TIPO DE PROJETO

DETALHAMENTO DE FUNDAÇÃO - PASSARELA 02  
DETALHAMENTO DE VIGAS BALDRAMES - PASSARELA 02  
PLANTA CHAVE- PASSARELA 02

DETALHAMENTO DE PILARES- PASSARELA 02  
DETALHAMENTO DE VIGAS DE COBERTURA - PASSARELA 02  
Corte A-A  
Corte B-B

ASSUNTO:

DATA: MARÇO/2024  
ESCALA: INDICADA  
REVISÃO: 000  
Nº RRT/ART: 102024068891

REV.	DATA	DESCRIÇÃO	VISTO

2/2

FOLHA: