

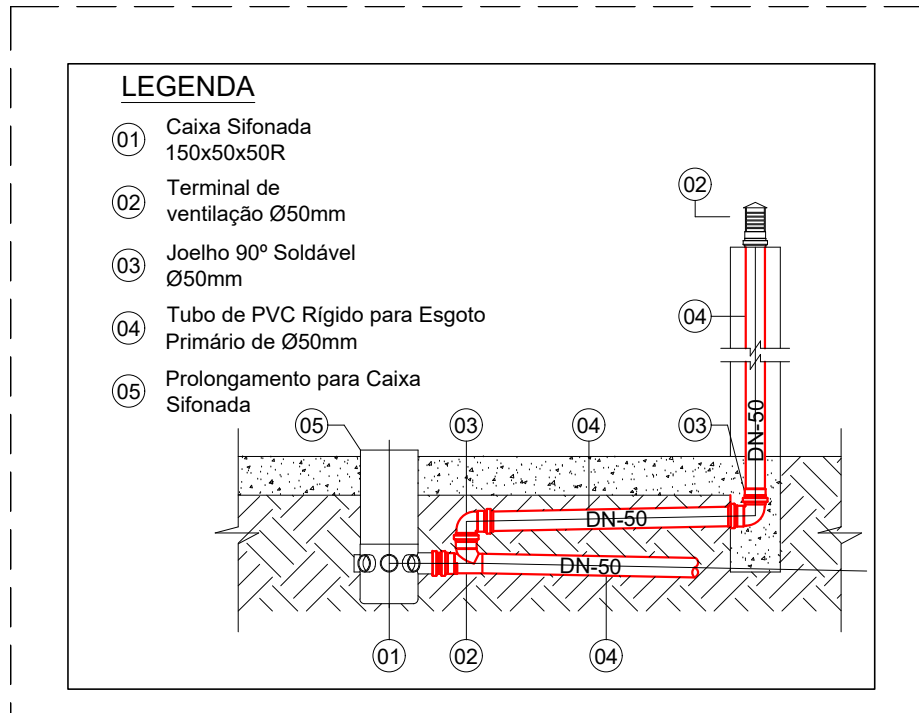
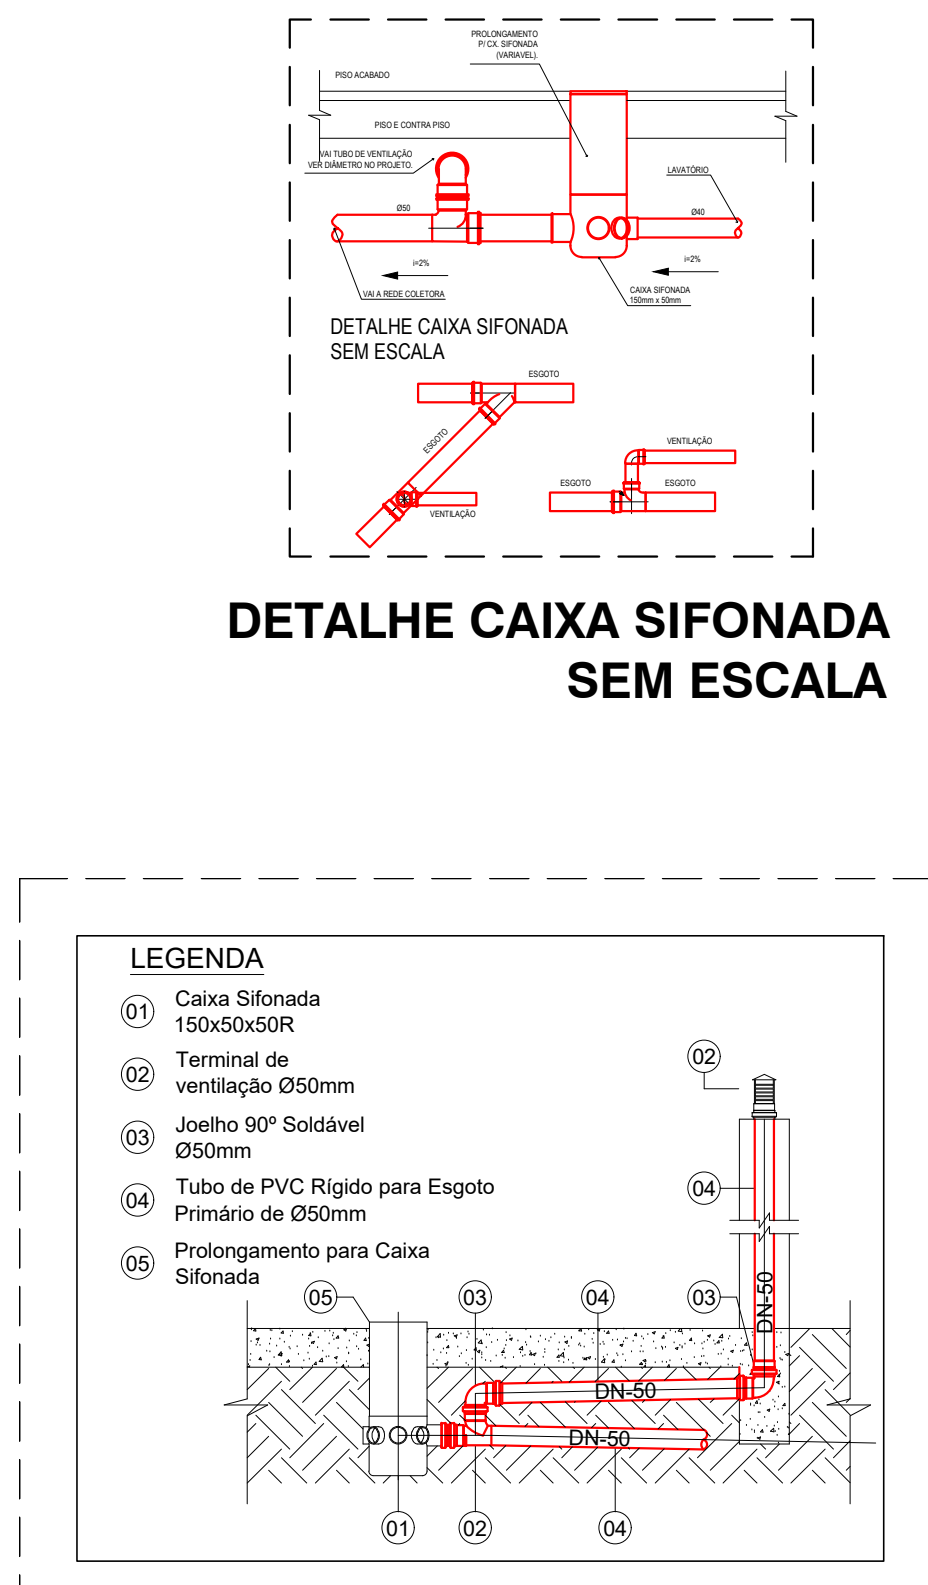
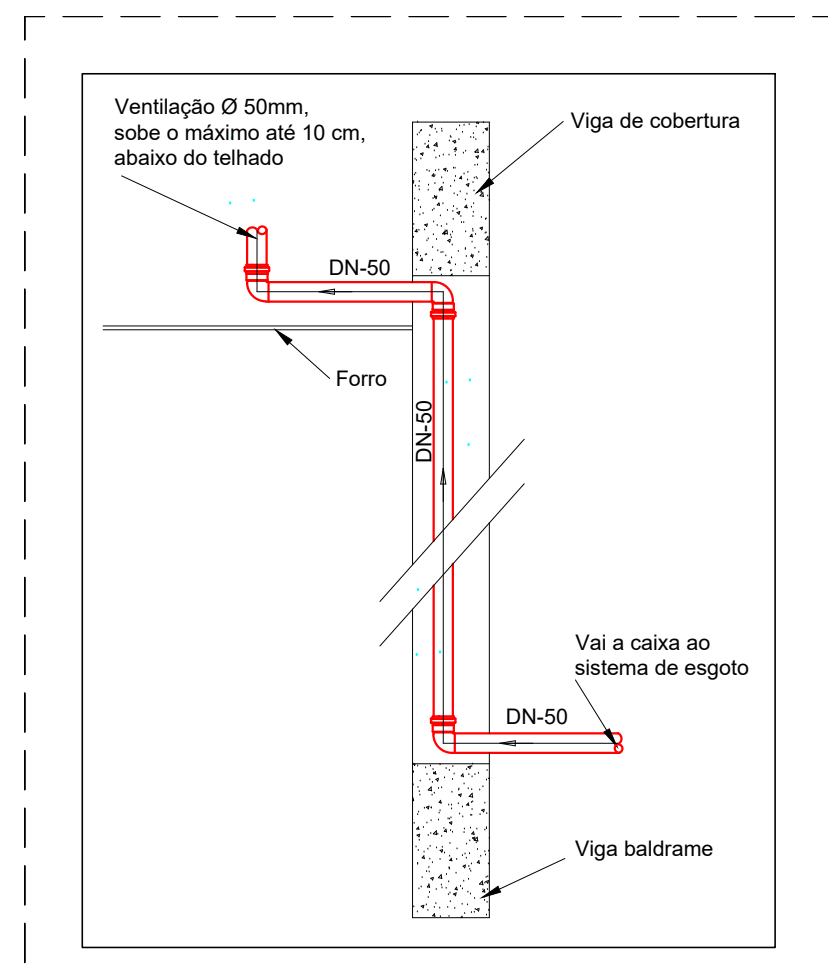
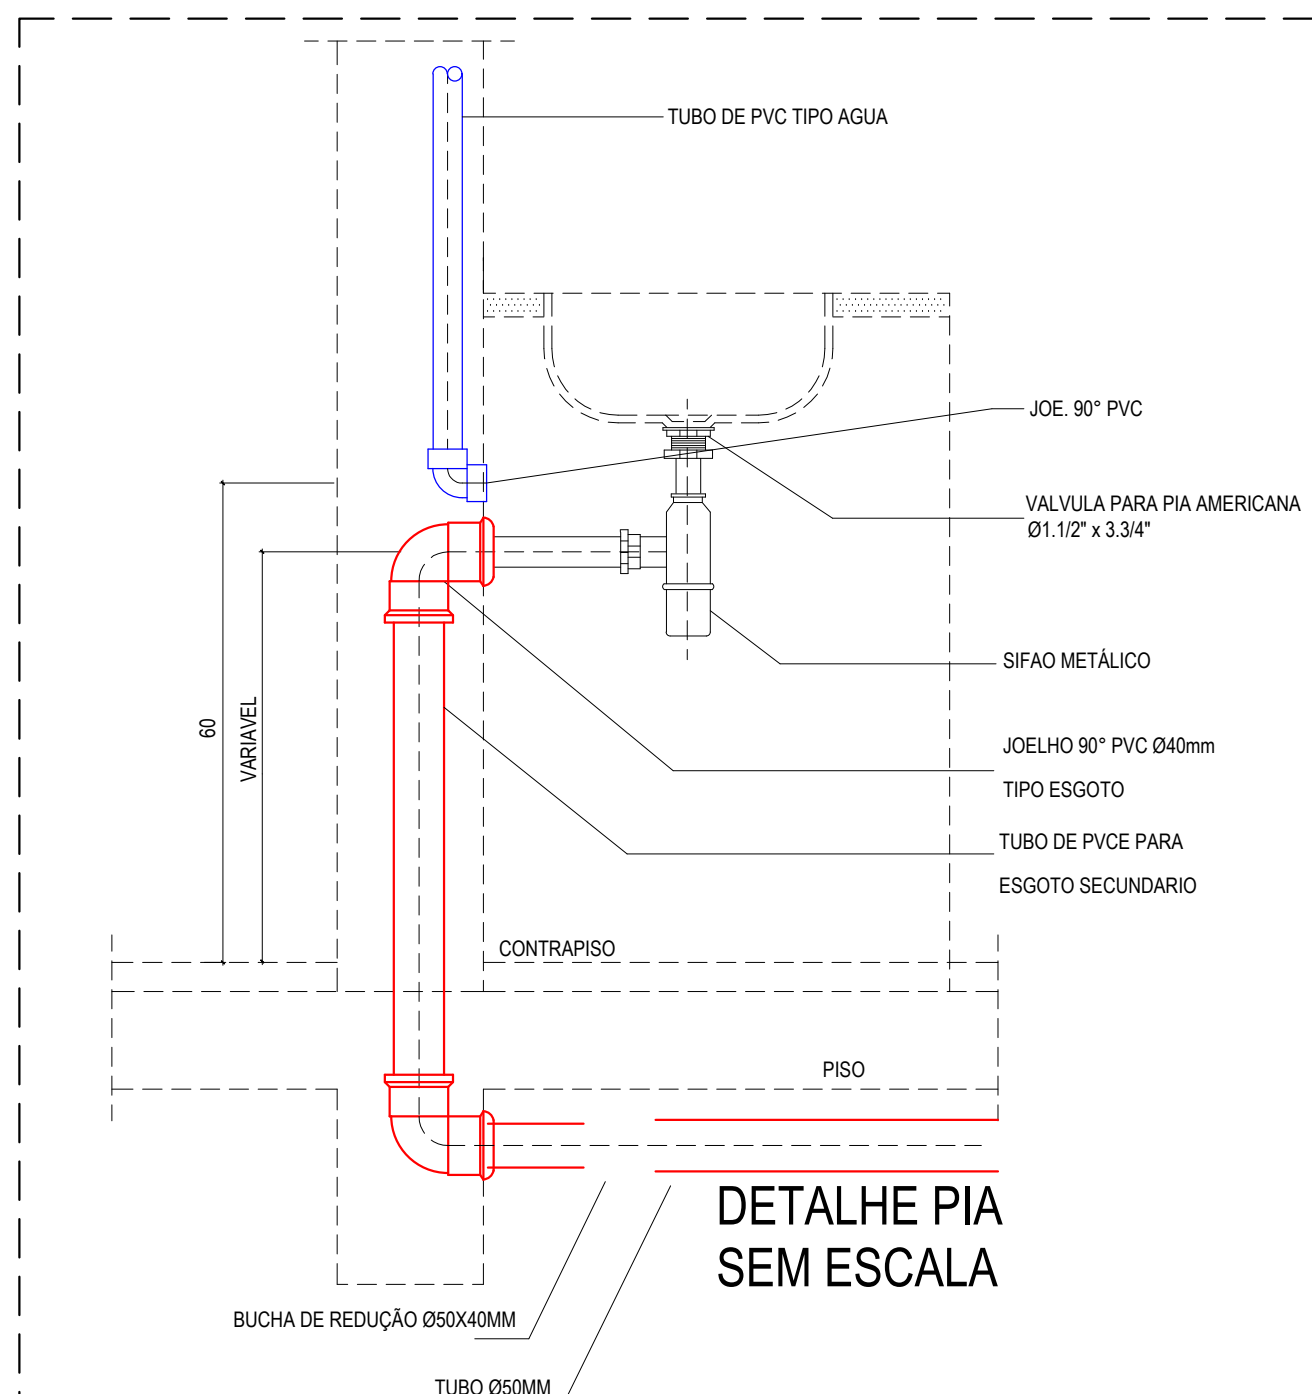
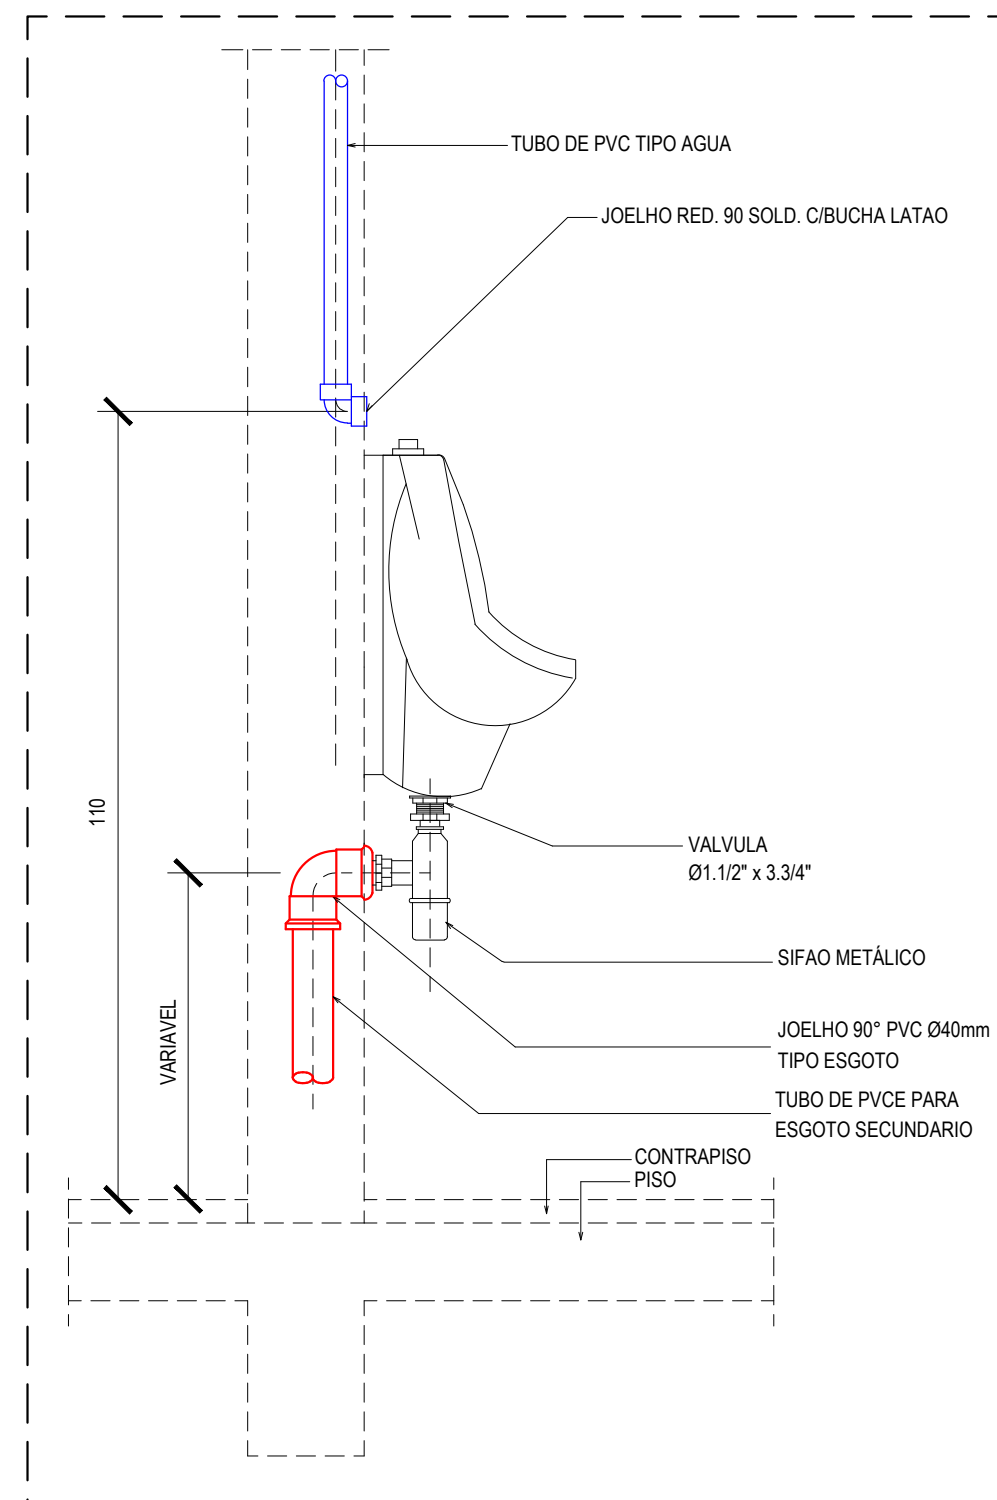


LEGENDA	LEGENDA DETALHADA
	Caixa de gordura
	Caixa sifonada
	Rede alifanada
	Joelho 45° Ø 40mm
	Joelho 45° Ø 50mm
	Joelho 90° Ø 40mm
	Joelho 90° Ø 50mm
	Joelho 90° Ø 100mm
	T 80mm
	Junção simples Ø100mm
	Curva longa 45° Ø 100mm
	Caixa de passagem
	Coluna de ventilação
	Tubo de queda
	Coluna de águas pluviais
	Indicação de ventilação de queda
	Tubulação de ventilação
	Tubulação de esgoto
	Tubulação de águas pluviais

Caixa sifonada	PVC Forrocinha
Caixa sifonada	Caixa sifonada 150x150x90
Rede alifanada	PVC Forrocinha
Rede alifanada Ø 40mm	Rede alifanada Ø 40mm
Rede alifanada Ø 50mm	Rede alifanada Ø 50mm
Rede alifanada Ø 100mm	Rede alifanada Ø 100mm
Curva 45° longa para Esgoto Sanitário	PVC Esgoto
Curva 45° longa 100mm	Curva 45° longa 100mm
Curva 90° curta 50mm	Curva 90° curta 50mm
Curva 90° curta 100mm	Curva 90° curta 100mm
Curva 90° curta 150mm	Curva 90° curta 150mm
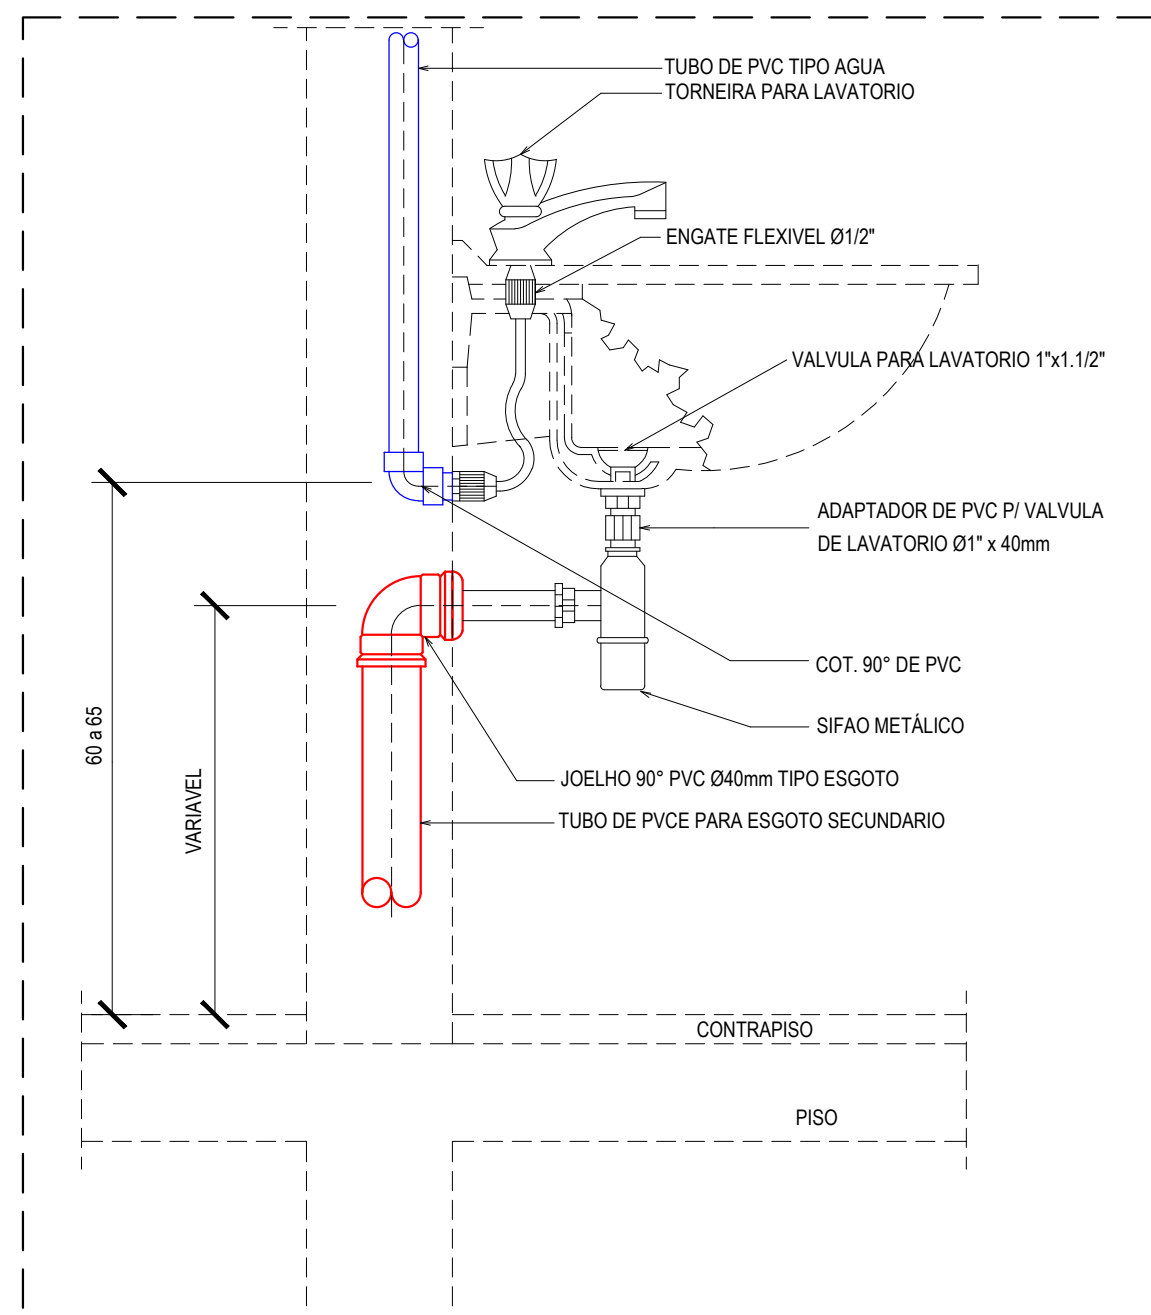

OBSERVAÇÕES:
- Favor conferir medidas no local.
- Qualquer dúvida consultar o autor do projeto ou a Rede Física do Seduc.

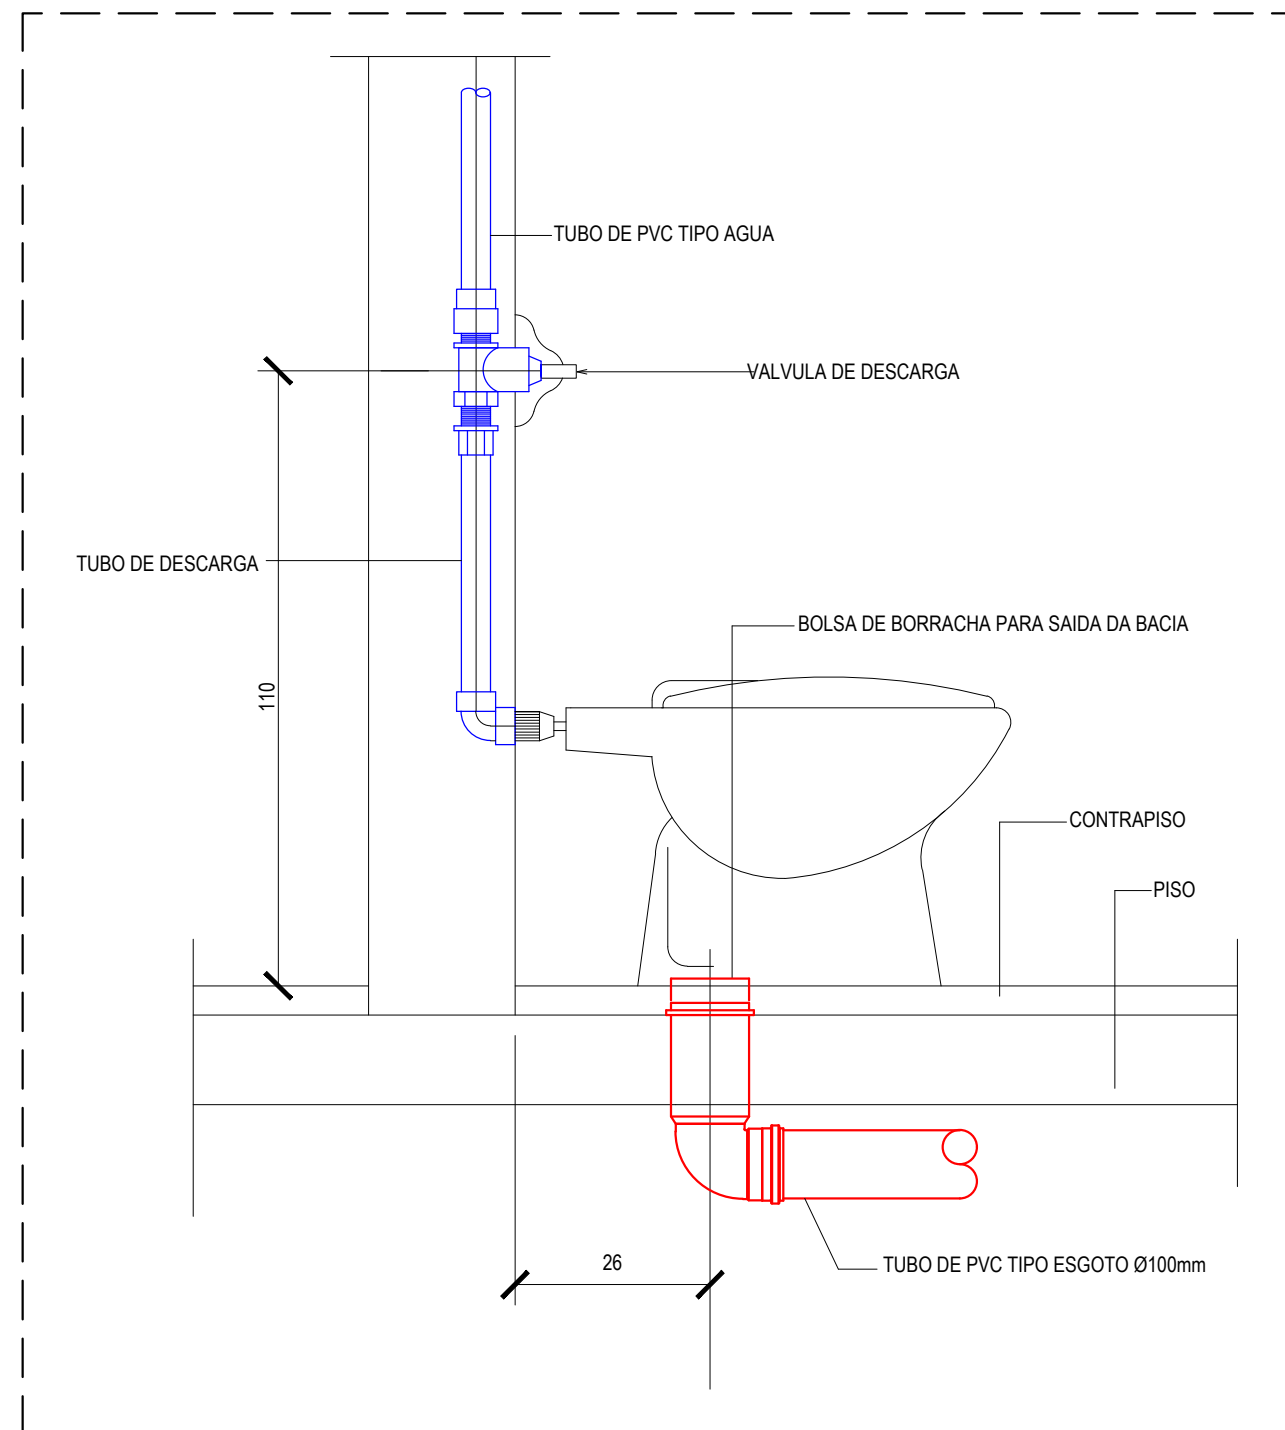

ESTADO DE GOIÁS
SECRETARIA DE ESTADO DA EDUCAÇÃO
SUPERINTENDÊNCIA DE INFRAESTRUTURA
GERÊNCIA DE PROJETOS E INFRAESTRUTURA

GERÊNCIA DE PROJETOS E INFRAESTRUTURA
APROVADO
TÉCNICO RESPONSÁVEL PELA APROVAÇÃO

COLÉGIO ESTADUAL RES. NOVO HORIZONTE AMPLIAÇÃO/ REFORMA

ENDEREÇO
RUA JOÃO CAETANO SOBRINHO, ÁREA INST. 02 - CAMPO LIMPO DE GOIÁS- GO

ÁREA DO TERRENO	ÁREA PERMEÁVEL	ÁREA EXISTENTE	ÁREA A DEMOLIR	ÁREA A CONSTRUIR	ÁREA TOTAL CONSTRUÇÃO
7.817,37m²					1.874,83m²

AUTOR: ARO FLAVIO BARBOSA DE OLIVEIRA - CAU 4208618-0

RT DA OBRA:

PROPRIETÁRIO: SECRETARIA DE ESTADO DA EDUCAÇÃO - CNPJ: 01.459.755/0001-20
PREPOSTO: SIBERNA VIEIRA VALENTE - CPF: 041.530.091-64

HIDROSSANITÁRIO

TIPO DE PROJETO

Planta - Cobertura - Rede Esgoto

Detalhes

Legenda

ASSUNTO:

DATA: JANEIRO/2025

ESCALA: INDICADA

REVISÃO: 000

Nº PRATARI: 15133580

REV. DATA DESCRIÇÃO VISTO

3/4

FOLHA: