



LEGENDA

	HIDRANTE SIMPLES 2x(600x17 cm) COM 2 MANGUEIRAS 60mm DE 15 m DE COMP.
	ACIONADOR MANUAL DO SISTEMA DE DETECÇÃO E ALARME DENTRO DE CAIXA LACRADA C/ TAMP. DE VIDRO A 1,3 m
	AVISADOR SONORO TIPO SIRENE
	CENTRAL DE DETECÇÃO E ALARME
	BATERIA DO SISTEMA DE DETECÇÃO DE ALARME
	REGISTRO DE RECALQUE COM VÁLVULA DE RETENÇÃO
	ACIONADOR DE BOMBA DE INCÊNDIO (BOTEIRA TIPO LIGA DESLIGA)
	EXTINTOR DE CARGA D'ÁGUA CAPACIDADE EXTINTORA DE NO MÍNIMO 2-A
	EXTINTOR DE CARGA DE PÓ BC CAPACIDADE EXTINTORA DE NO MÍNIMO 20-B-C
	EXTINTOR DE CARGA DE PÓ ABC CAPACIDADE EXTINTORA DE NO MÍNIMO 2-A, 20-B-C
	ILUMINAÇÃO DE EMERGÊNCIA BLOCO AUTÔNOMO
	CUIDADO, RISCO DE EXPLOÇÃO
	PROIBIDO FUMAR
	PROIBIDO PRODUIZIR CHAMA
	PROIBIDO UTILIZAR ÁGUA PARA APAGAR O FOGO
	ALARME SONORO
	COMANDO MANUAL DE ALARME
	COMANDO MANUAL DE BOMBA
	ABRIGO DE MANGUEIRA E HIDRANTE
	SAÍDA DE EMERGÊNCIA
	SAÍDA DE EMERGÊNCIA
	SAÍDA DE EMERGÊNCIA
	SAÍDA DE EMERGÊNCIA
	SAÍDA DE EMERGÊNCIA
	SAÍDA DE EMERGÊNCIA
	SAÍDA DE EMERGÊNCIA
	SAÍDA DE EMERGÊNCIA


LEGENDA: SÍMBOLOS: SAÍDA DE EMERGÊNCIA  
LOCAL: ROTAS DE SAÍDA  
A NO MÍNIMO 1,30 m DO TETO ACABADO  
FORMA: RETANGULAR, COR DO FUNDO VERDE  
COR DO SÍMBOLO: FOTOLUMINESCENTE

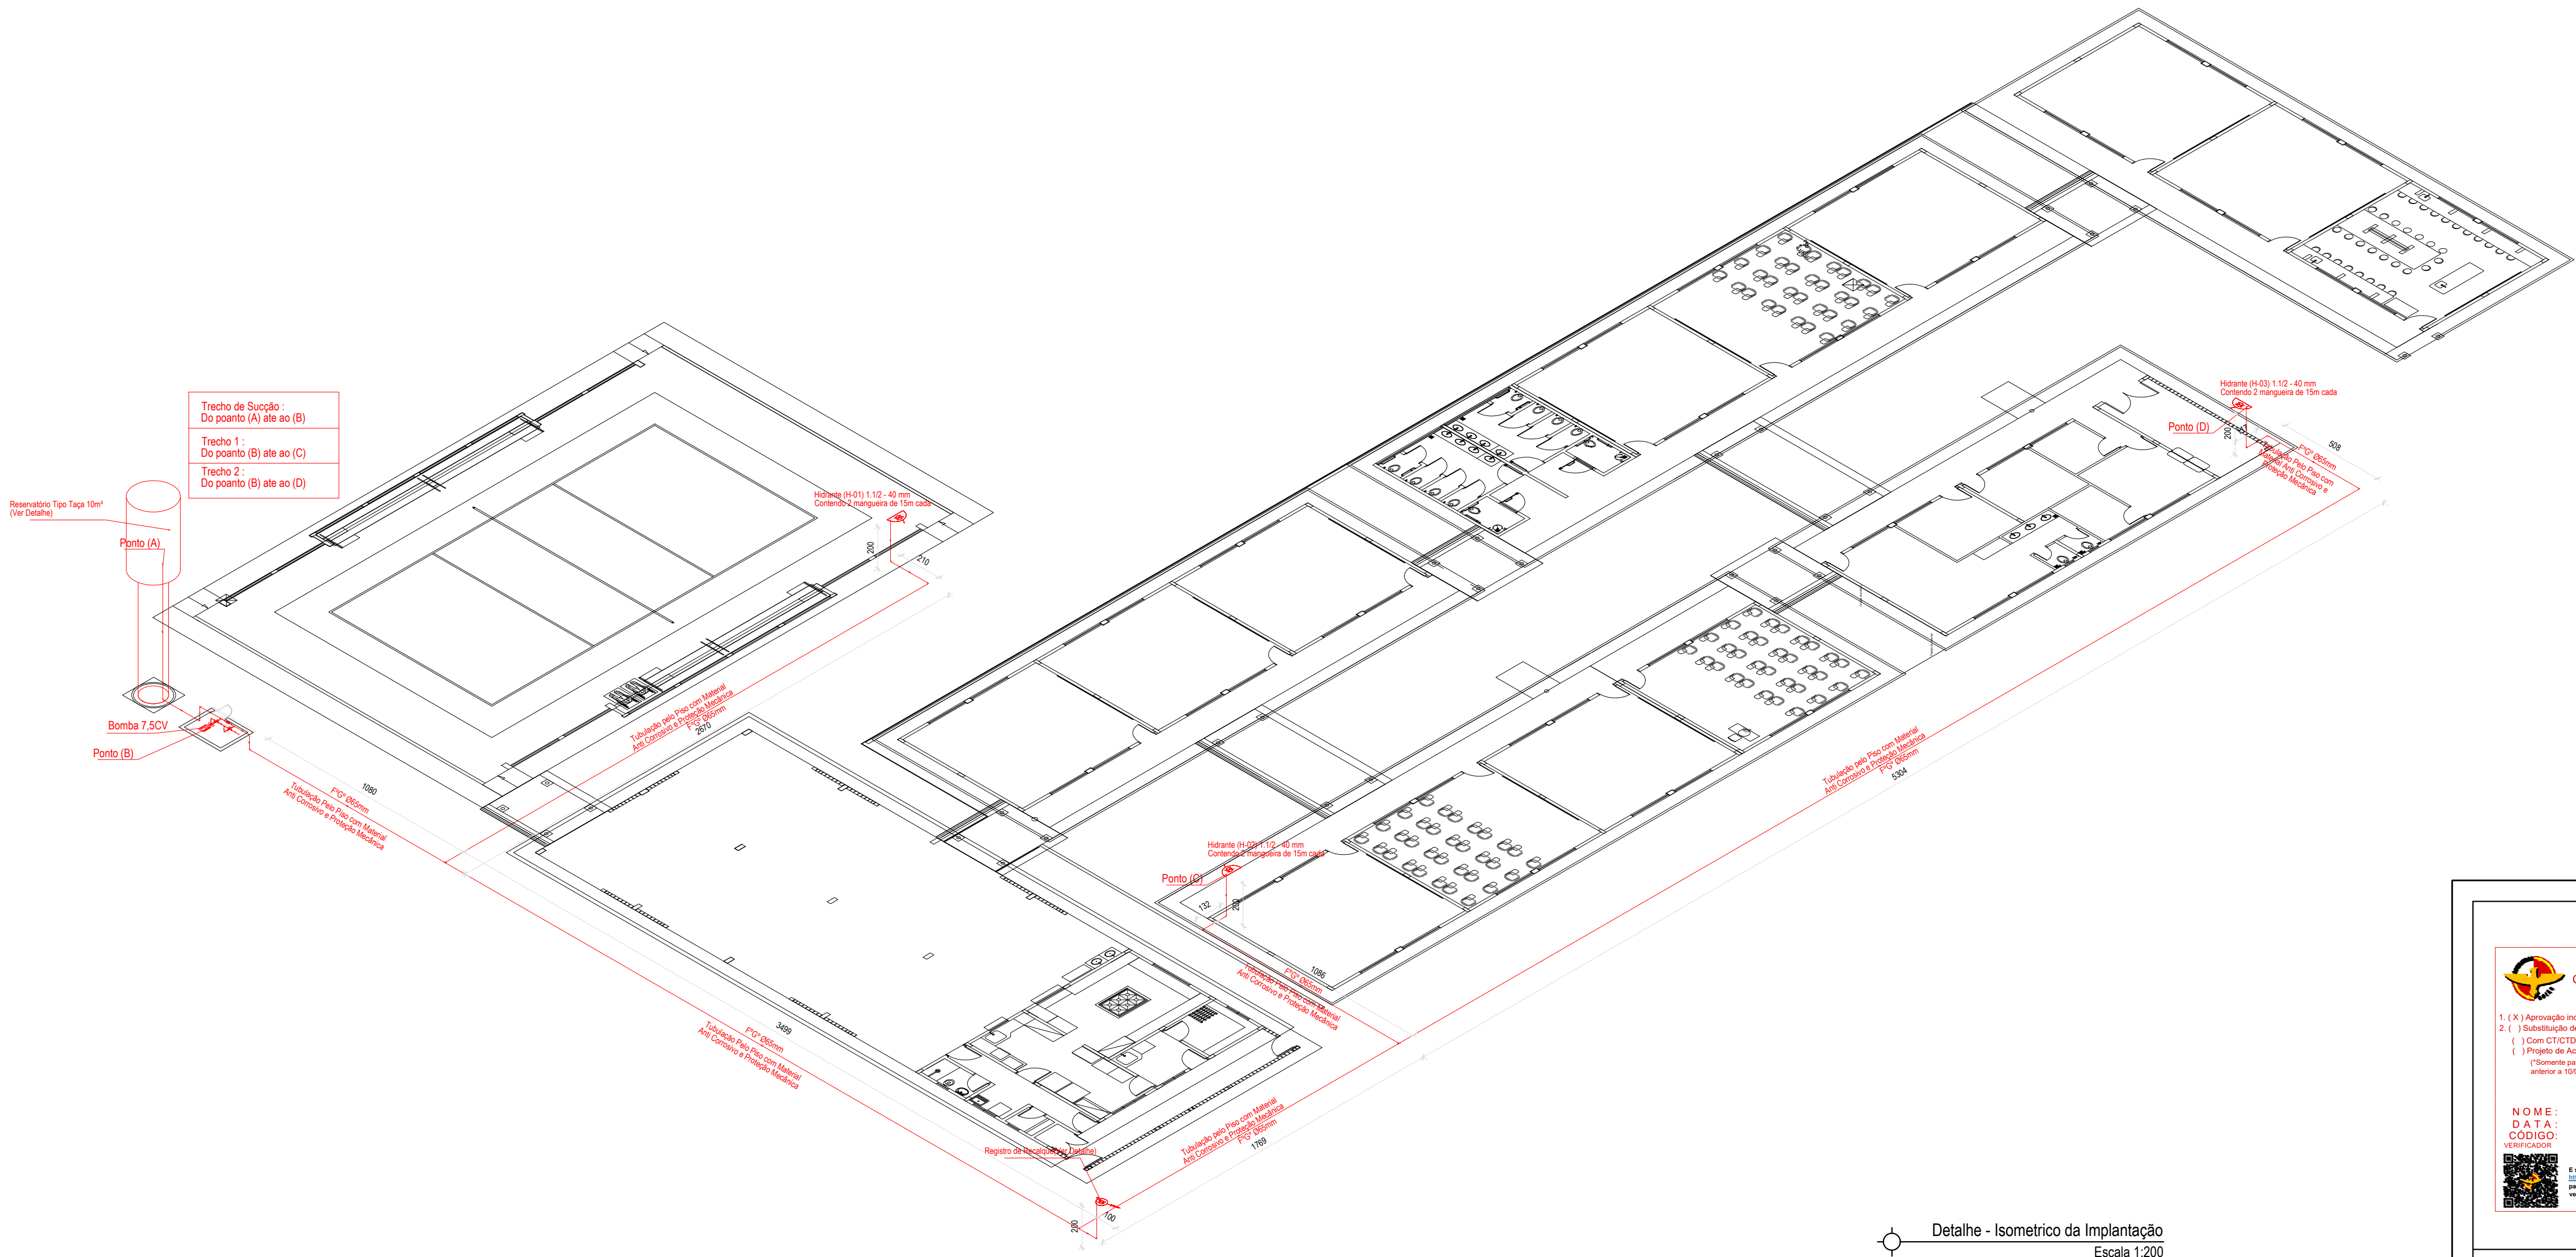

Detalhe - Isométrico da Implantação  
Escala 1:200

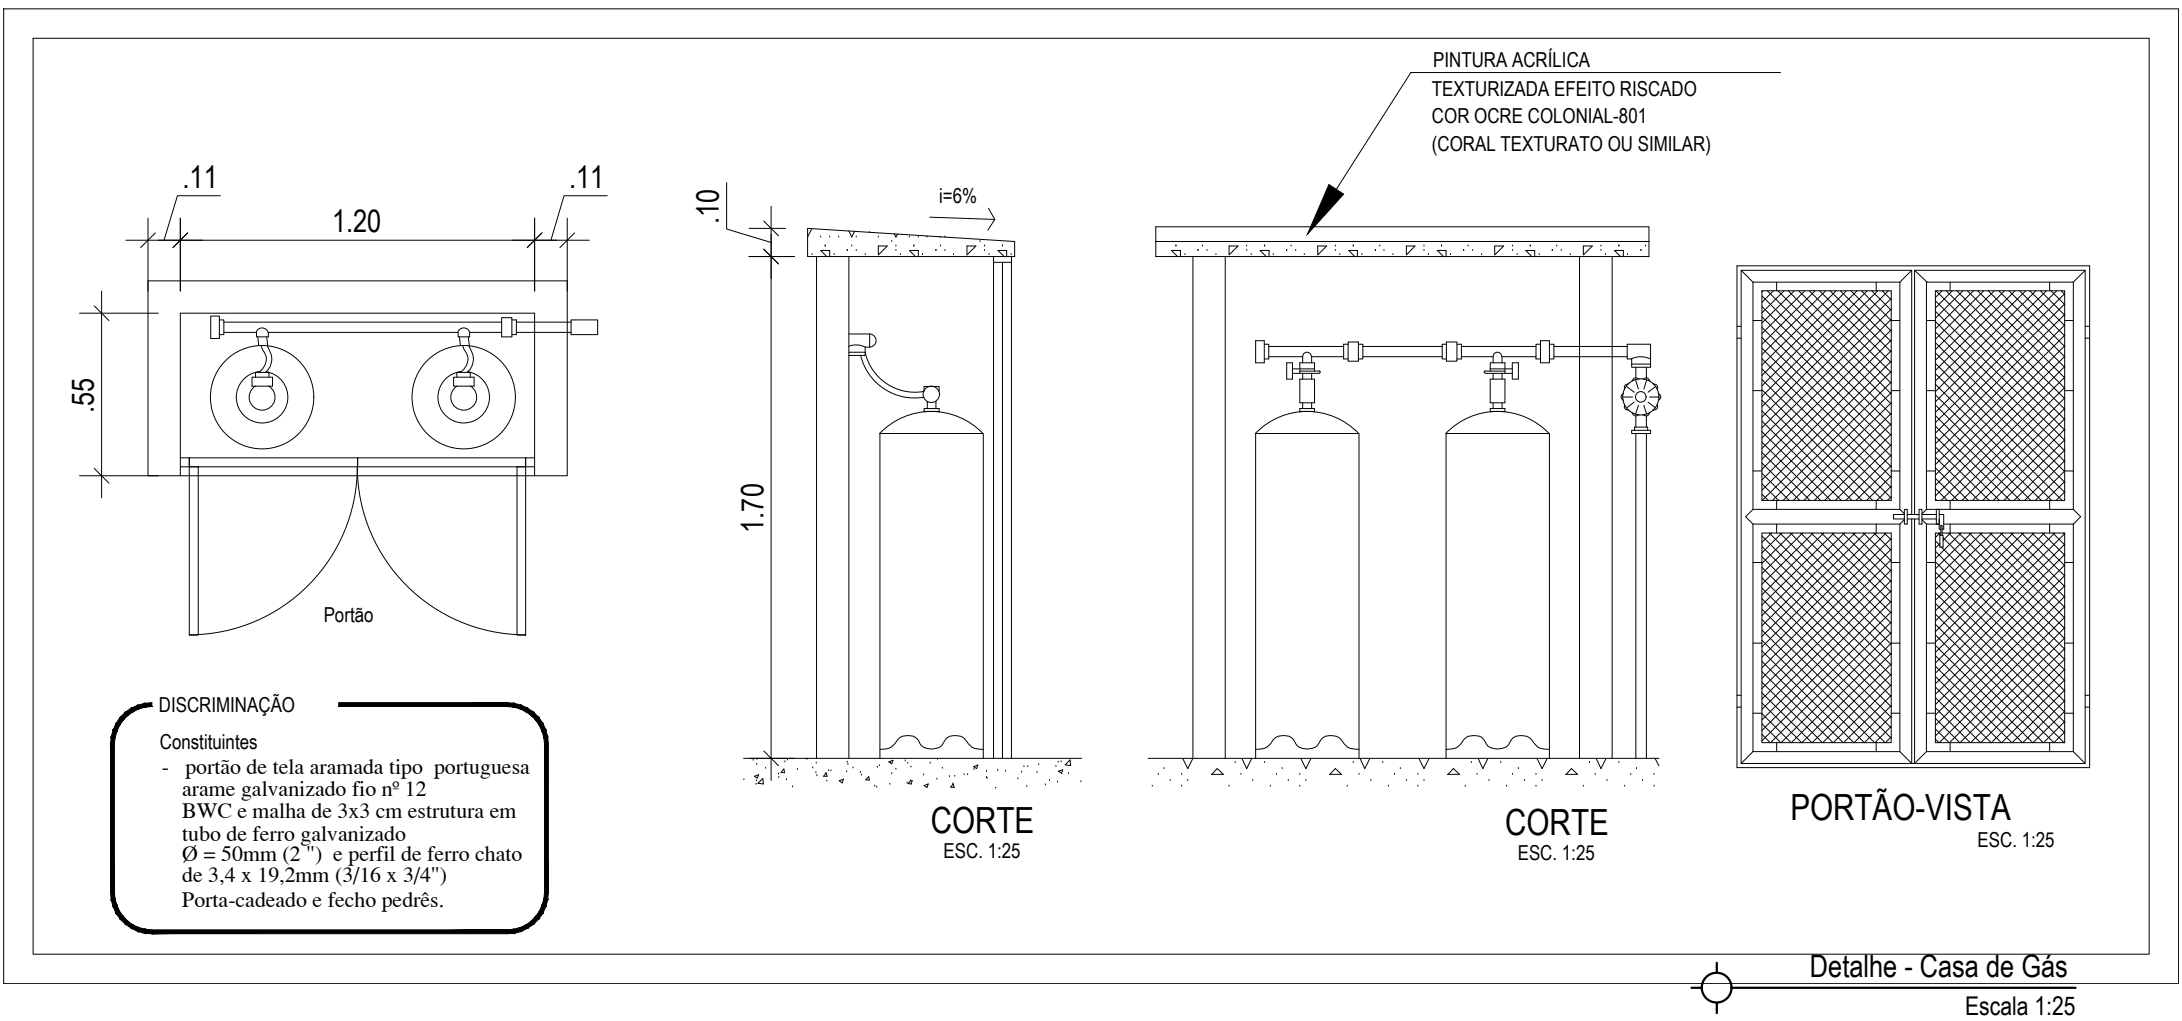

Detalhe - Casa de Gás  
Escala 1:25

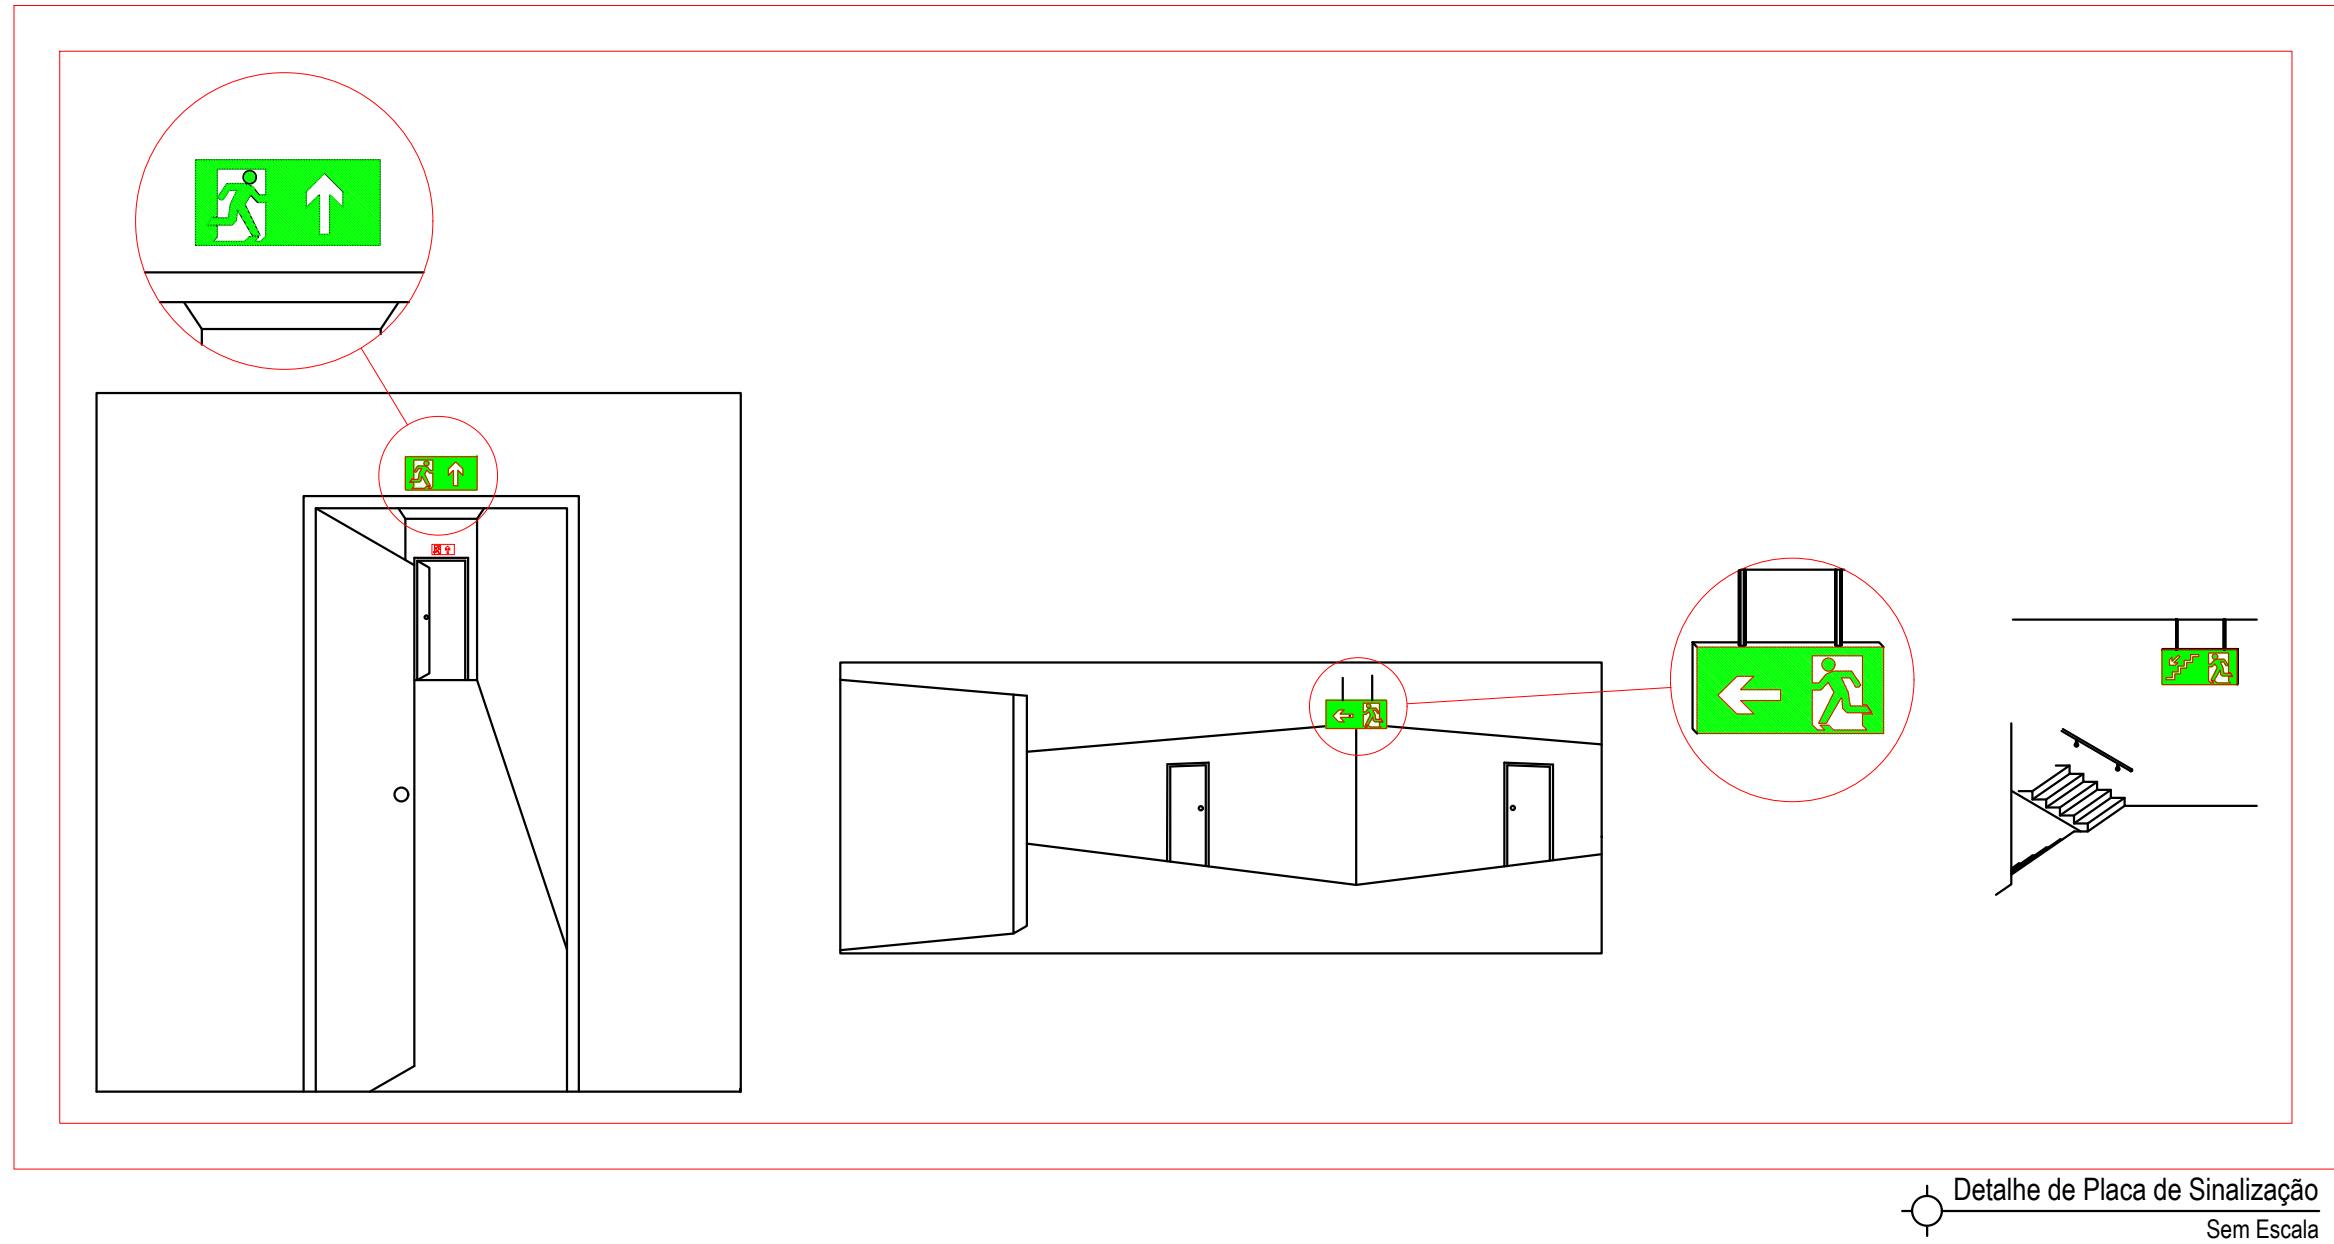

Detalhe de Placa de Sinalização  
Sem Escala

ESTADO DE GOIÁS  
CORPO DE BOMBEIROS MILITAR  
PROCESSO N.º 25017/25  
1. (X) Aprovação final de projeto;  
2. ( ) Substituição de Projeto. Protocolo original nº \_\_\_\_\_  
3. ( ) Com CTCTO: Protocolo nº \_\_\_\_\_  
4. ( ) Projeto de Arquivo. Data de construção da edificação: \_\_\_\_/\_\_\_\_/\_\_\_\_  
\*Somente para edificações comparativamente construídas em data anterior a 10/03/2007, conforme NIT-411.  
ANALISADO E APROVADO  
DIGITALMENTE POR:  
NOME: \_\_\_\_\_  
DATA: \_\_\_\_/\_\_\_\_/\_\_\_\_  
CÓDIGO: \_\_\_\_\_  
VERIFICAÇÃO: \_\_\_\_\_  
Assinatura e QR CODE em todo ou parte do projeto  
para verificar a integridade da aprovação utilizando o código verificador.

ESTADO DE GOIÁS  
SECRETARIA DE ESTADO DA EDUCAÇÃO  
SUPERINTENDÊNCIA DE INFRAESTRUTURA  
GERÊNCIA DE PROJETOS E INFRAESTRUTURA

GERÊNCIA DE PROJETOS E INFRAESTRUTURA  
APROVADO \_\_\_\_/\_\_\_\_/\_\_\_\_  
TÉCNICO RESPONSÁVEL PELA APROVAÇÃO

COLÉGIO ESTADUAL RES. NOVO HORIZONTE

AMPLIAÇÃO/ REFORMA

ENDEREÇO  
RUA JOÃO CAETANO SOBRINHO, ÁREA INST. 02 - CAMPO LIMPO DE GOIÁS- GO

ÁREA DO TERRENO	ÁREA PERMEAB.	ÁREA EXISTENTE	ÁREA A DEMOLIR	ÁREA A CONSTRUIR	ÁREA TOTAL CONSTRUÇÃO
7.817,37m²					1.874,83m²

ARQ. ARQ. FLÁVIO BARBOSA DE OLIVEIRA - CAU A 290618-0

RT DA OBRA:

PROPRIETÁRIO: SECRETARIA DE ESTADO DA EDUCAÇÃO CNPJ: 01.409.705/0001-20  
PREPOSTO: SABRINA SILVA VIEIRA VALENTE CPF: 041.530.091-64  
Assinatura e Rubrica: Sabrina Silva Vieira Valente  
Assinatura e Rubrica: CAU A133580  
Decreto 11/07/23 D.O. nº 24.078

COMBATE A INCÊNDIO

TIPO DE PROJETO

DETALHE - ISOMÉTRICO DA IMPLANTAÇÃO  
DETALHE  
LEGENDAS  
ASSUNTO:

DATA: DEZEMBRO/2024 ESCALA: INDICADA REVISÃO: 000 Nº RRT/ART: 15133580

REV.	DATA	DESCRIÇÃO	VISTO