



Fachada Frontal  
Escala 1:150

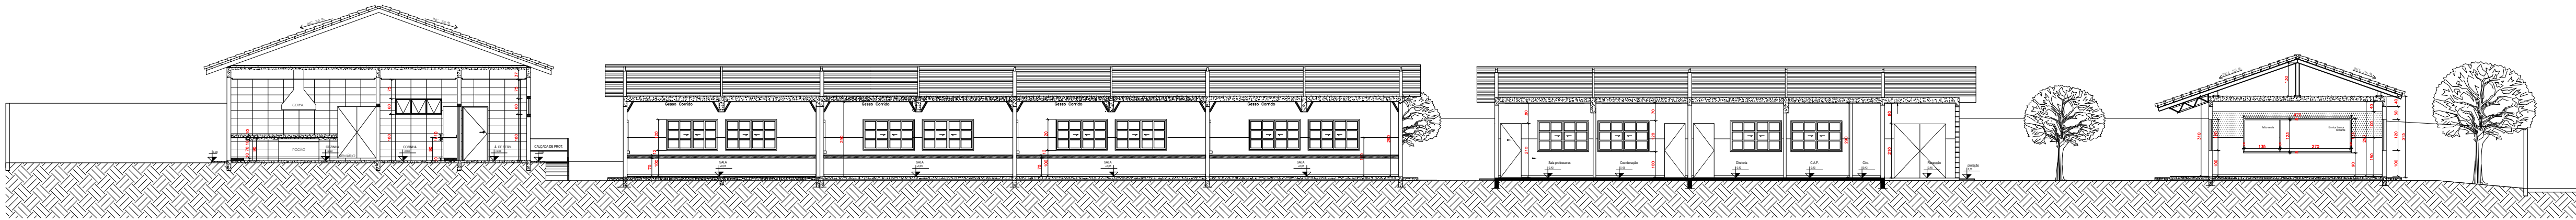


Corte - AA  
Escala 1:150

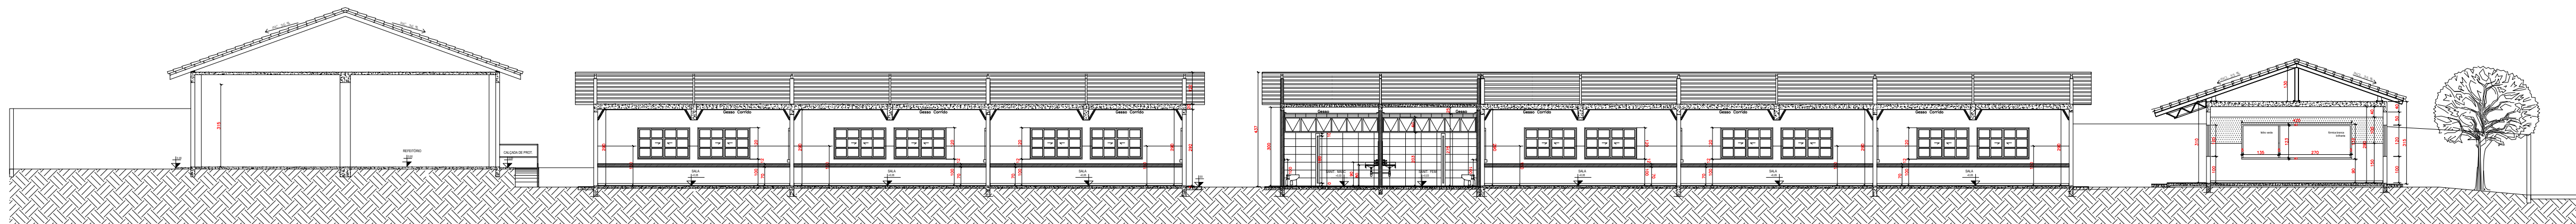


Corte - BB  
Escala 1:150



Corte - CC  
Escala 1:150

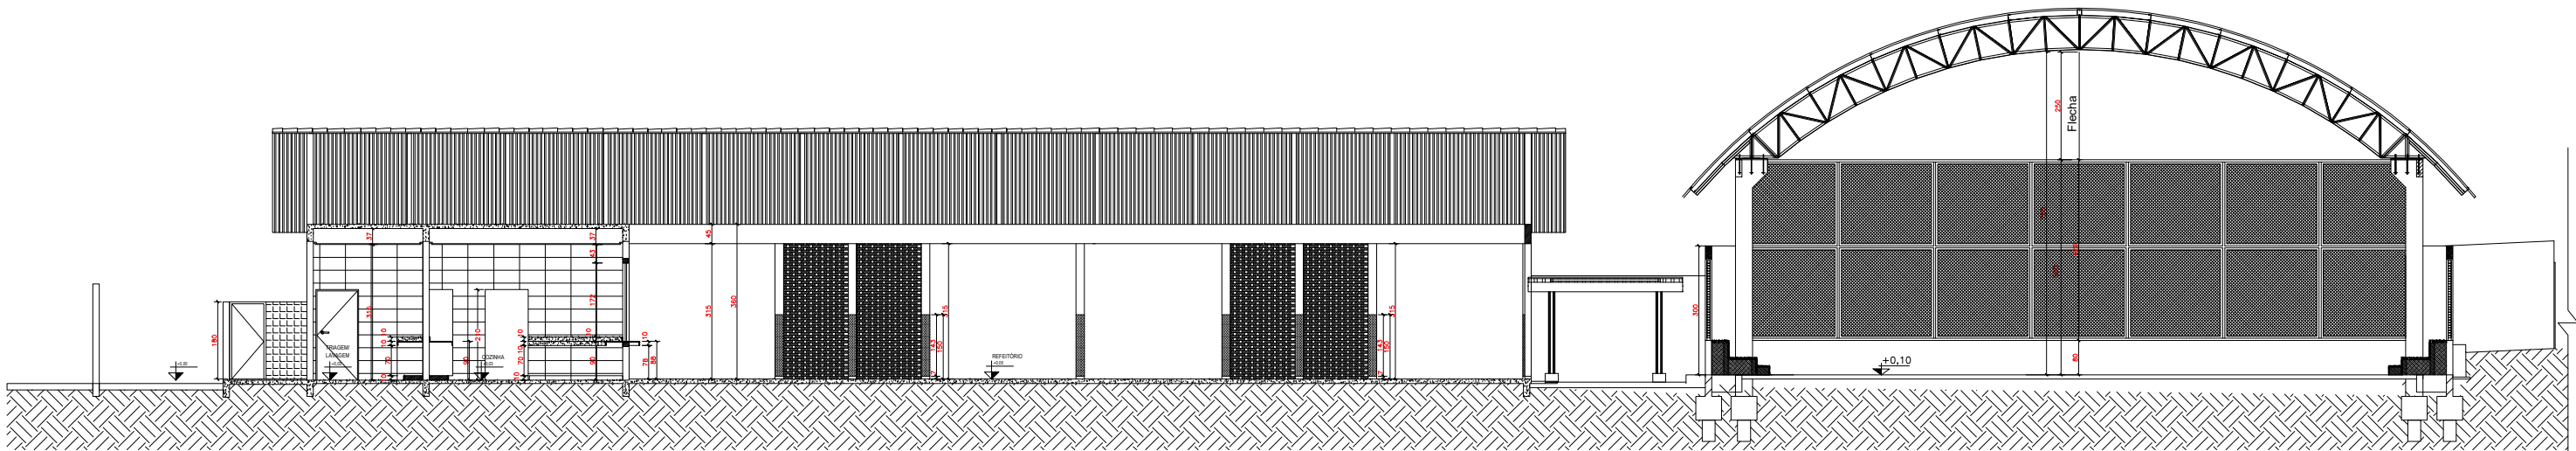

Corte - DD  
Escala 1:150

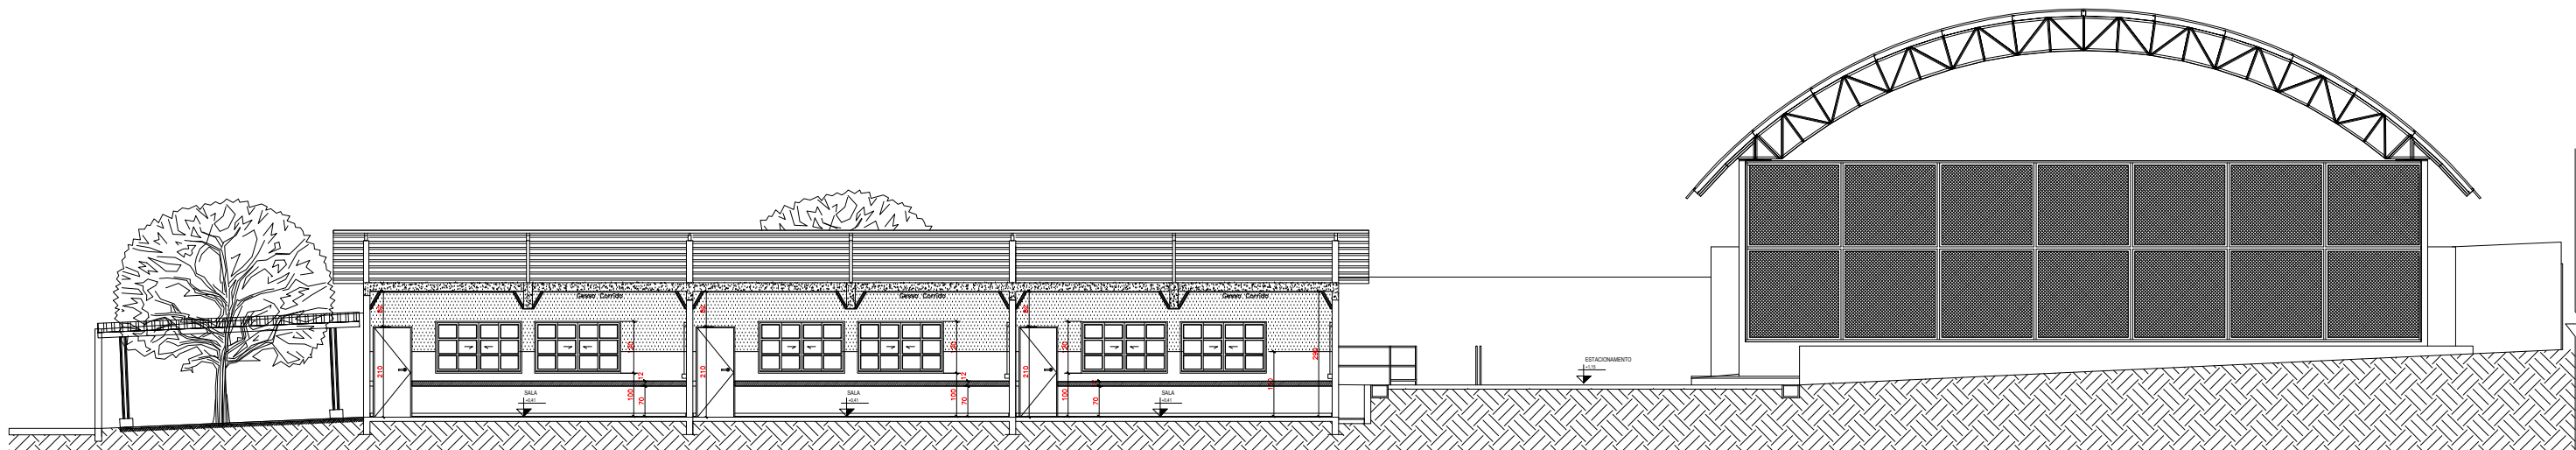

Corte - EE  
Escala 1:150



GERÊNCIA DE PROJETOS E INFRAESTRUTURA  
APROVADO \_\_\_\_/\_\_\_\_/\_\_\_\_  
TÉCNICO RESPONSÁVEL PELA APROVAÇÃO

## COLÉGIO ESTADUAL RES. NOVO HORIZONTE

### AMPLIAÇÃO/ REFORMA

ENDEREÇO RUA JOÃO CAETANO SOBRINHO, ÁREA INST. 02 - CAMPO LIMPO DE GOIÁS- GO					
ÁREA DO TERRENO	ÁREA PERMEAB.	ÁREA EXISTENTE	ÁREA A DEMOLIR	ÁREA A CONSTRUIR	ÁREA TOTAL CONSTRUÇÃO
7.817,37m²					1.874,83m²

ARQ. ARQ. FLÁVIO BARBOSA DE OLIVEIRA - CAU A 290618-0

RT DA OBRA:

PROPRIETÁRIO: SECRETARIA DE ESTADO DA EDUCAÇÃO - CNPJ: 01.409.705.0001-20  
PREPOSTO: SABRINA SILVA VIEIRA VALENTE - CPF: 041.530.091-64

Sabrina Silva Vieira Valente  
Arquiteta e Urbanista - CAU A131590-0  
Decreto 11/07/23 D.O. nº 24.078

## COMBATE A INCÊNDIO

TIPO DE PROJETO

CORTES  
FACHADAS

LASSUNTO:

DATA: DEZEMBRO/2024	ESCALA: INDICADA	REVISÃO: 000	Nº RRT/ART: 15133580
REV.	DATA	DESCRIÇÃO	VISTO

5/5  
FOLHA: