


DETALHE CAIXA SIFONADA SEM ESCALA

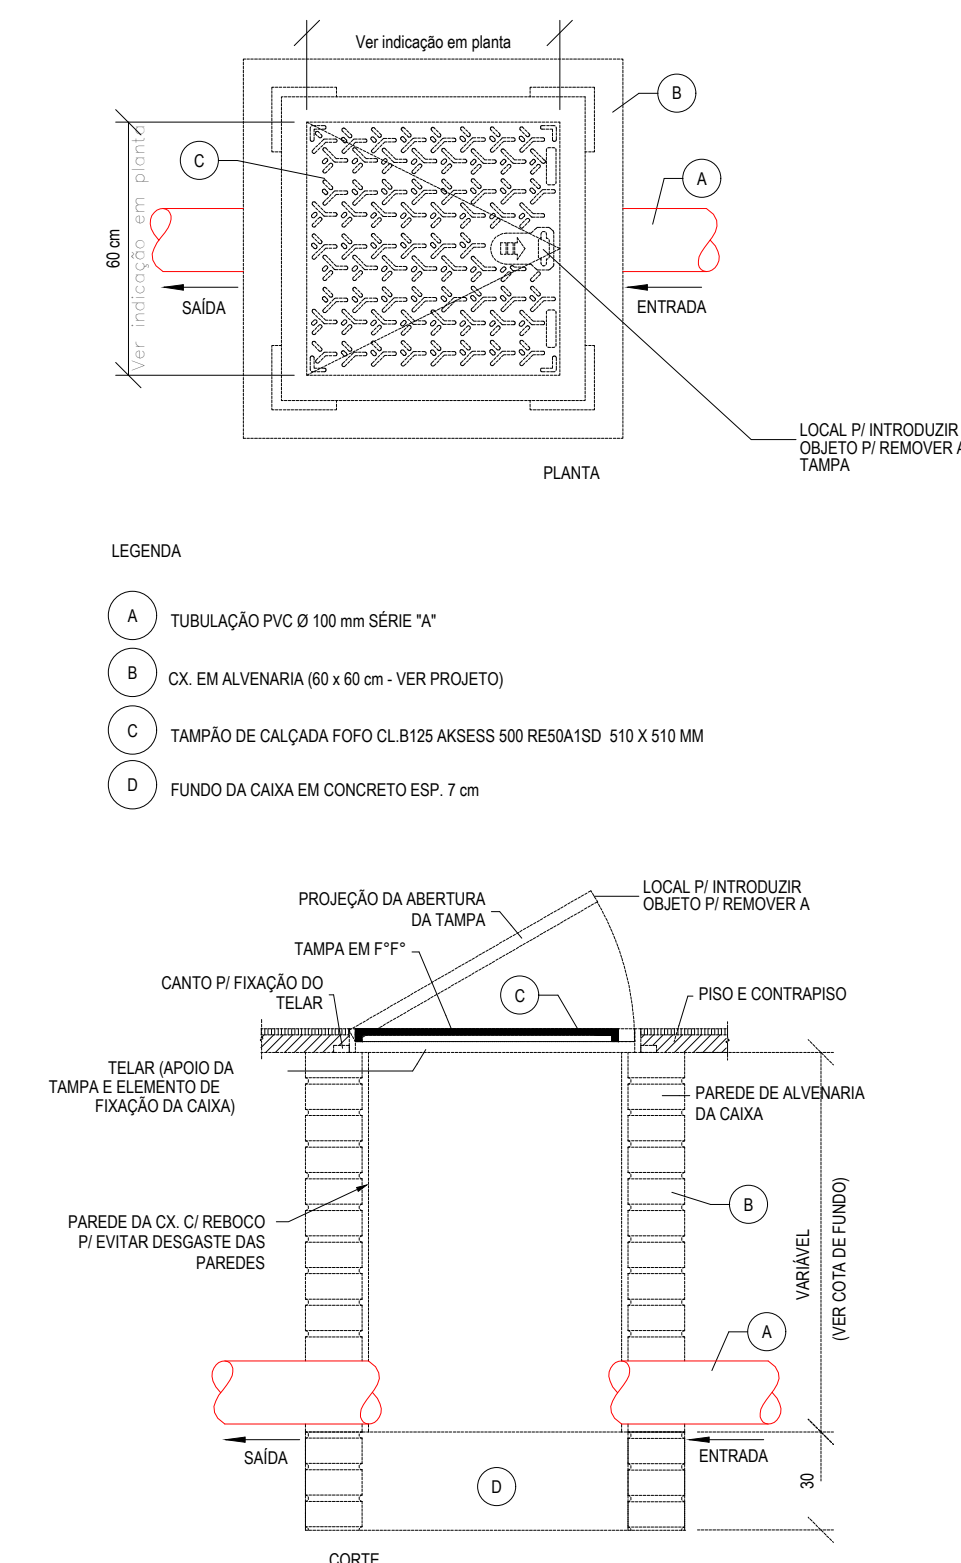

ESTADO DE GOIÁS
SECRETARIA DE ESTADO DA EDUCAÇÃO
SUPERINTENDÊNCIA DE INFRAESTRUTURA
GERÊNCIA DE PROJETOS E INFRAESTRUTURA

GERÊNCIA DE PROJETOS E INFRAESTRUTURA
APROVADO
TECNICO RESPONSÁVEL PELA APROVAÇÃO

PADRÃO SEDUC

REFEITÓRIO COM COZINHA 2020 MOD 3- PADRÃO SEDUC

ENDEREÇO
A SER CONSTRUÍDO EM DIVERSOS LOCAIS ONDE FOR SOLICITADO

ÁREA DO TERRENO	ÁREA PERMEAB.	ÁREA EXISTENTE	ÁREA DE COBERTURA	ÁREA A CONSTRUIR	ÁREA TOTAL CONSTRUÇÃO
			151,42m ²	137,47m ²	137,47m ²

AUTOR: BRENDA BÁRBARA FERNANDES MOREIRA CREA:1015105866D-GO

RT DA OBRA:
PROPRIETÁRIO: SECRETARIA DE ESTADO DA EDUCAÇÃO CNPJ: 01.409.705.0001-20
PREPOSTO: JESSICA ALVES BUENO SOUSA CPF: 033.178.021-62

HIDROSSANITÁRIO

TIPO DE PROJETO	DETALHES ISOMETRICOS	DETALHES	LEGENDAS
ASSUNTO:	DATA:	ESCALA:	REVISÃO:
JULHO/2022	INDICADA	000	---
REV.	DATA	DESCRIÇÃO	VISTO