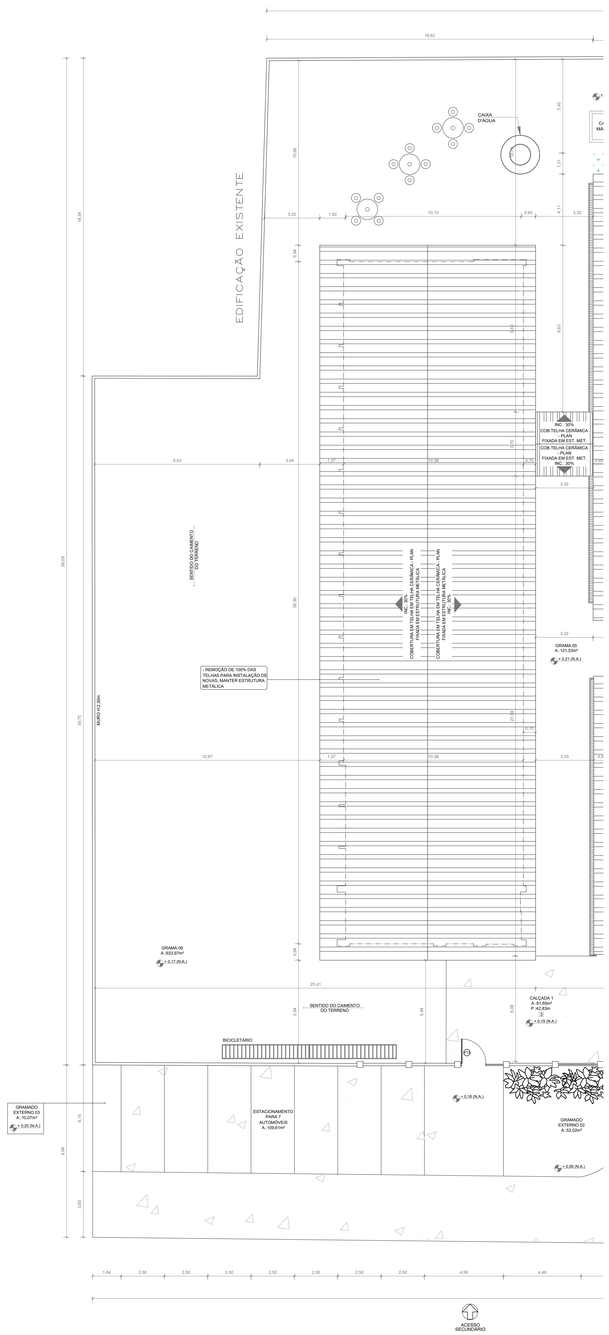

PLANTA DE COBERTURA: DEMOLIÇÕES LADO B
ESCALA: 1:125

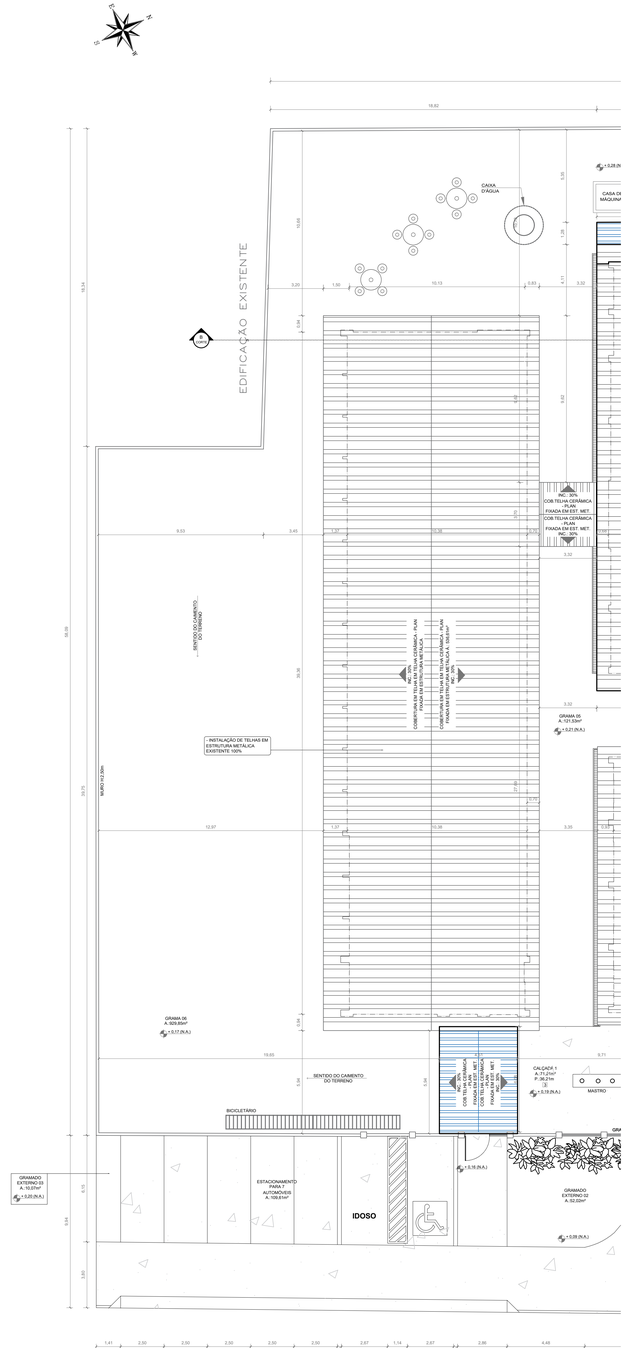

PLANTA DE COBERTURA: CONSTRUÇÕES LADO B
ESCALA: 1:125

PAS
www.pasnet.com.br

GERÊNCIA DE PROJETOS E INFRAESTRUTURA
APROVADO __/__/__
TÉCNICO RESPONSÁVEL PELA APROVAÇÃO

CEPI MICHELLE DO PRADO RODRIGUES

AMPLIAÇÃO E REFORMA

ENDEREÇO: Rua Nenzico Louza, Qd. 02, Lt. 01, s/n - Jardim das Hortências, Aparecida de Goiânia

ÁREA DO TERRENO	ÁREA: EXISTENTE	ÁREA DE REFORMA	ÁREA A CONSTRUIR DAS PASSARELAS	ÁREA TOTAL À CONSTRUIR	ÁREA TOTAL
VIDE ARQ. 01	VIDE ARQ. 01	VIDE ARQ. 01	VIDE ARQ. 01	VIDE ARQ. 01	VIDE ARQ. 01

CARLOS ALBERTO DIAS JUNIOR:28030866895
Assinado de forma digital por CARLOS ALBERTO DIAS JUNIOR:28030866895

AUTOR: CARLOS ALBERTO DIAS JUNIOR | CREA - SP: 5062414910

RT DA OBRA:

PROPRIETÁRIO: SECRETARIA DE ESTADO DA EDUCAÇÃO CNPJ: 01.409.705.0001-20
PREPOSTO: SABRINA SILVA VIEIRA VALENTE CPF: 041.530.091-64

TIPO DE PROJETO: ARQUITETURA

ASSUNTO: PLANTA DE COBERTURA - CONSTRUÇÕES LADO B - Esc.: 1/125
PLANTA DE COBERTURA - DEMOLIÇÕES LADO B - Esc.: 1/125

DATA:	ESCALA:	REVISÃO:	Nº RRT/ART:
JANEIRO/2024	INDICADA	000	

REV.	DATA	DESCRIÇÃO	VISTO

8/14
FOLHA: