



# ESTADO DE GOIÁS

SECRETARIA DE ESTADO DA EDUCAÇÃO  
SUPERINTENDÊNCIA DE INFRAESTRUTURA  
GERÊNCIA DE PROJETOS E INFRAESTRUTURA

SUPERINTENDÊNCIA DE INFRAESTRUTURA

APROVADO

\_\_\_\_\_/\_\_\_\_\_/\_\_\_\_\_  
TÉCNICO RESPONSÁVEL PELA APROVAÇÃO

## CEPMG JOÃO AUGUSTO PERILLO

ENDEREÇO:

R. SANTOS DUMONT, SETOR JOÃO FRANCISCO, GOIÁS - GO.

ÁREA DE LEVANTAMENTO:

19.292,83 m<sup>2</sup>

*Gustavo Colentino Sousa*  
GUSTAVO TOLENTINO SOUSA  
Tecnólogo em Agrimensura  
CREA 1015219187/D-GO


*Sabrina Silva Vieira Valente*  
Sabrina Silva Vieira Valente  
Carreira de Projetos e Infraestrutura  
Arquiteta e Urbanista - CUIA131590-0  
Decreto 11/07/23 D.O. nº 24.078

SECRETARIA DE ESTADO DA EDUCAÇÃO

CNPJ: 01.409.705.0001-20

PREPOSTO: SABRINA SILVA VIEIRA VALENTE

CPF: 041.530.091-64

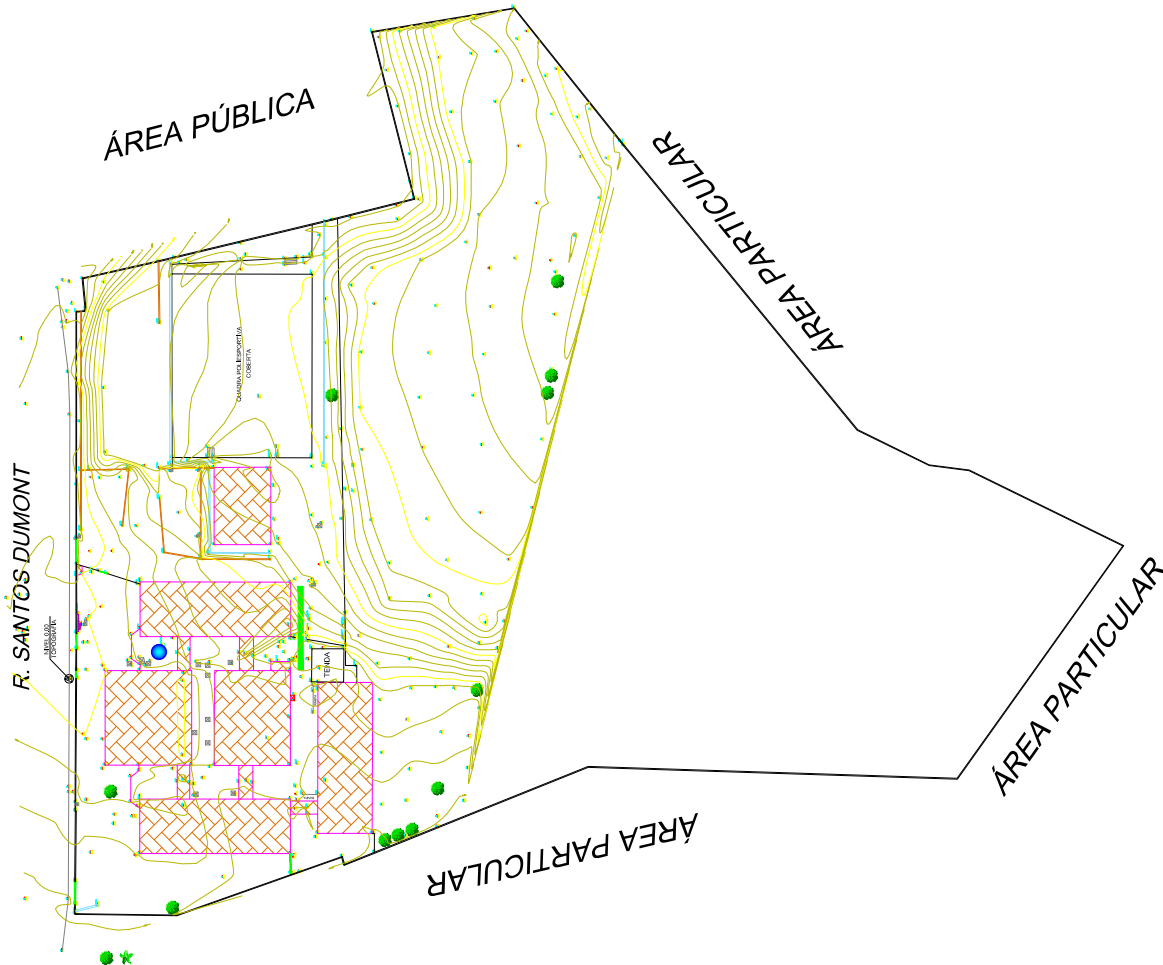

LEGENDA					
	ASFALTO		MURO		LUMINÁRIA
	EDIFICAÇÃO		MEIO FIO		POSTE
	CANALETA/GRELHA		MURO DE ARRIMO		FOSSA
	CAIXA DE PASSAGEM		CERCA/ALAMEDADO		CISTERNA
	CENTRAL DE GÁS		PORTÃO		P.Y.
	CAIXA D'ÁGUA/RESERVATÓRIO		ÁRVORE		B.L.
			PALMEIRA		

TIPO DE PROJETO:

TOPOGRAFIA

ASSUNTO:

LEVANTAMENTO PLANIALTIMÉTRICO

DATA:

12/07/2023

ESCALA:

1/1000

Nº ART:

1020250031466



# ESTADO DE GOIÁS

SECRETARIA DE ESTADO DA EDUCAÇÃO  
SUPERINTENDÊNCIA DE INFRAESTRUTURA  
GERÊNCIA DE PROJETOS E INFRAESTRUTURA

SUPERINTENDÊNCIA DE INFRAESTRUTURA  
APROVADO        /        /         
TECNICO RESPONSÁVEL: RUA APROVAÇÃO

CEPMG JOÃO AUGUSTO PERILLO

ENDEREÇO:

R. SANTOS DUMONT, SETOR JOÃO FRANCISCO, GOIÁS - GO.

ÁREA DE LEVANTAMENTO:

19.292,83 m<sup>2</sup>

*Gustavo Colentino Sousa*  
GUSTAVO TOLENTINO SOUSA  
Tecnólogo em Agrimensura  
CREA 1015219187/D-GO

*Sabrina Silva Vieira Valente*  
Sabrina Silva Vieira Valente  
Gerente de Projetos e Infraestrutura  
Arquiteta e Urbanista - CAU A131590-0  
Decreto 11/07/23 D.O. nº 24.078

SECRETARIA DE ESTADO DA EDUCAÇÃO

GNPJ: 01.409.705.0001-20

PREPOSTO: SABRINA SILVA VIEIRA VALENTE

CPF: 041.530.091-64

## LEGENDA



TRECHO DE TALUDES, RAMPAS E/OU ESCADAS



PLATO

MURO

TIPO DE PROJETO:

TOPOGRAFIA

ASSUNTO:

TERRAPLENAGEM

DATA:

09/02/2025

ESCALA:


1/1.000

Nº ART:

1020250031466

R. SANTOS DUMONT

ÁREA PÚBLICA

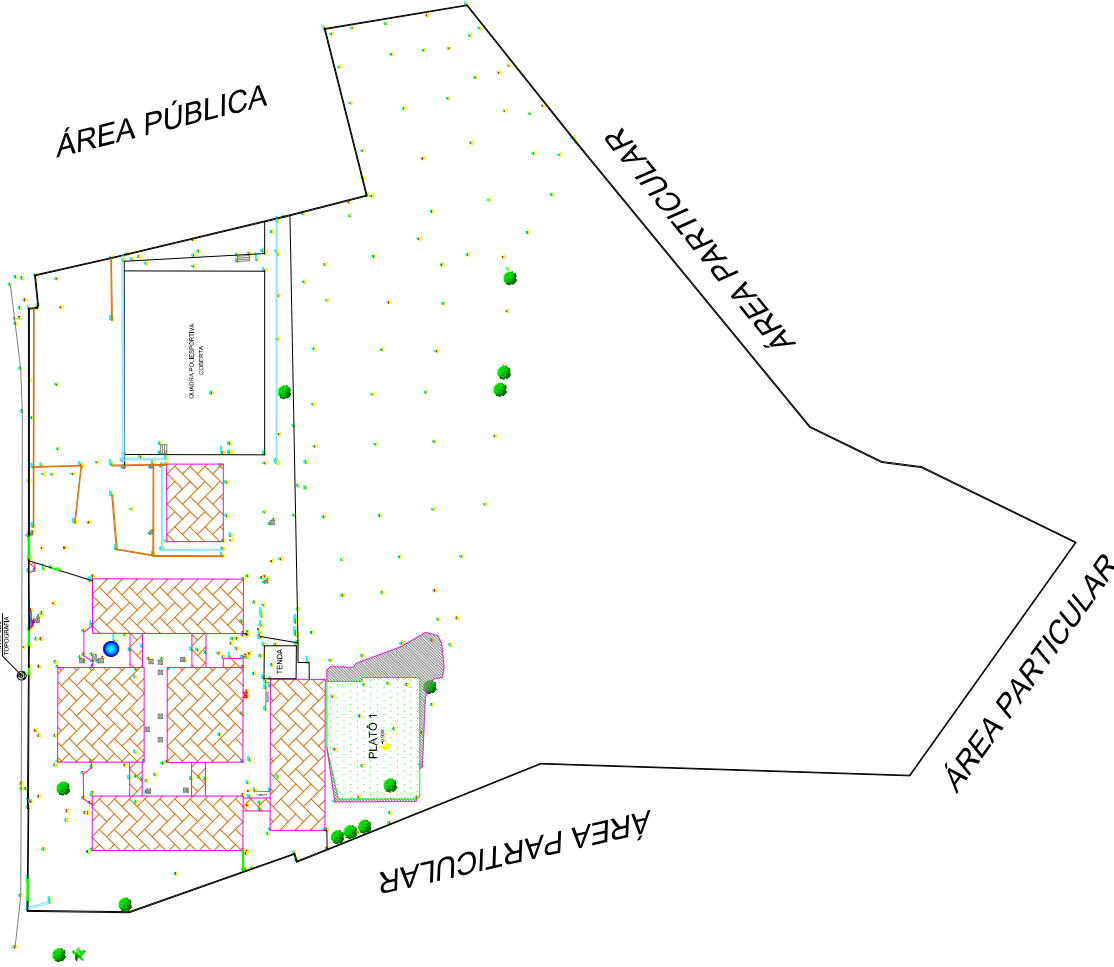

### NOTAS:

- \*OS VALORES INSERIDOS QUANTO A ÁREA SÃO OS RESULTANTES DO CÁLCULO EM CONSIDERAÇÃO À SITUAÇÃO ATUAL DO TERRENO NA DATA DO LEVANTAMENTO PLANOIMÉTRICO.
- \*A MOMENTIFICAÇÃO DE TERRA FOI CALCULADA BASEADA NOS NÍVEIS DEFINIDOS NO PROJETO ARQUITETÔNICO.
- \*FOI CONSIDERADO O CUI DE PROFUNDIDADE DE REMOÇÃO DE SOLO OU MATERIAL ORGÂNICO IMPRÓPRIO.
- \*NÃO FOI CONSIDERADO O EMPOLAMENTO.
- CÁLCULO DE TERRAPLENAGEM ELABORADO PELO TECNÓLOGO EM AGRIMENSURA GUSTAVO TOLENTINO SOUSA (CREA 1015219187/D-GO).

### QUADRO DE CÁLCULO DE TERRAPLENAGEM

PLATO	NÍVEL	CORTE	ATERRO	BOTA FORA
1	-0,939	2,50 m <sup>3</sup>	278,52 m <sup>3</sup>	75,94 m <sup>3</sup>