


1 MEIA TR1 (x4)
ESCALA 1/25

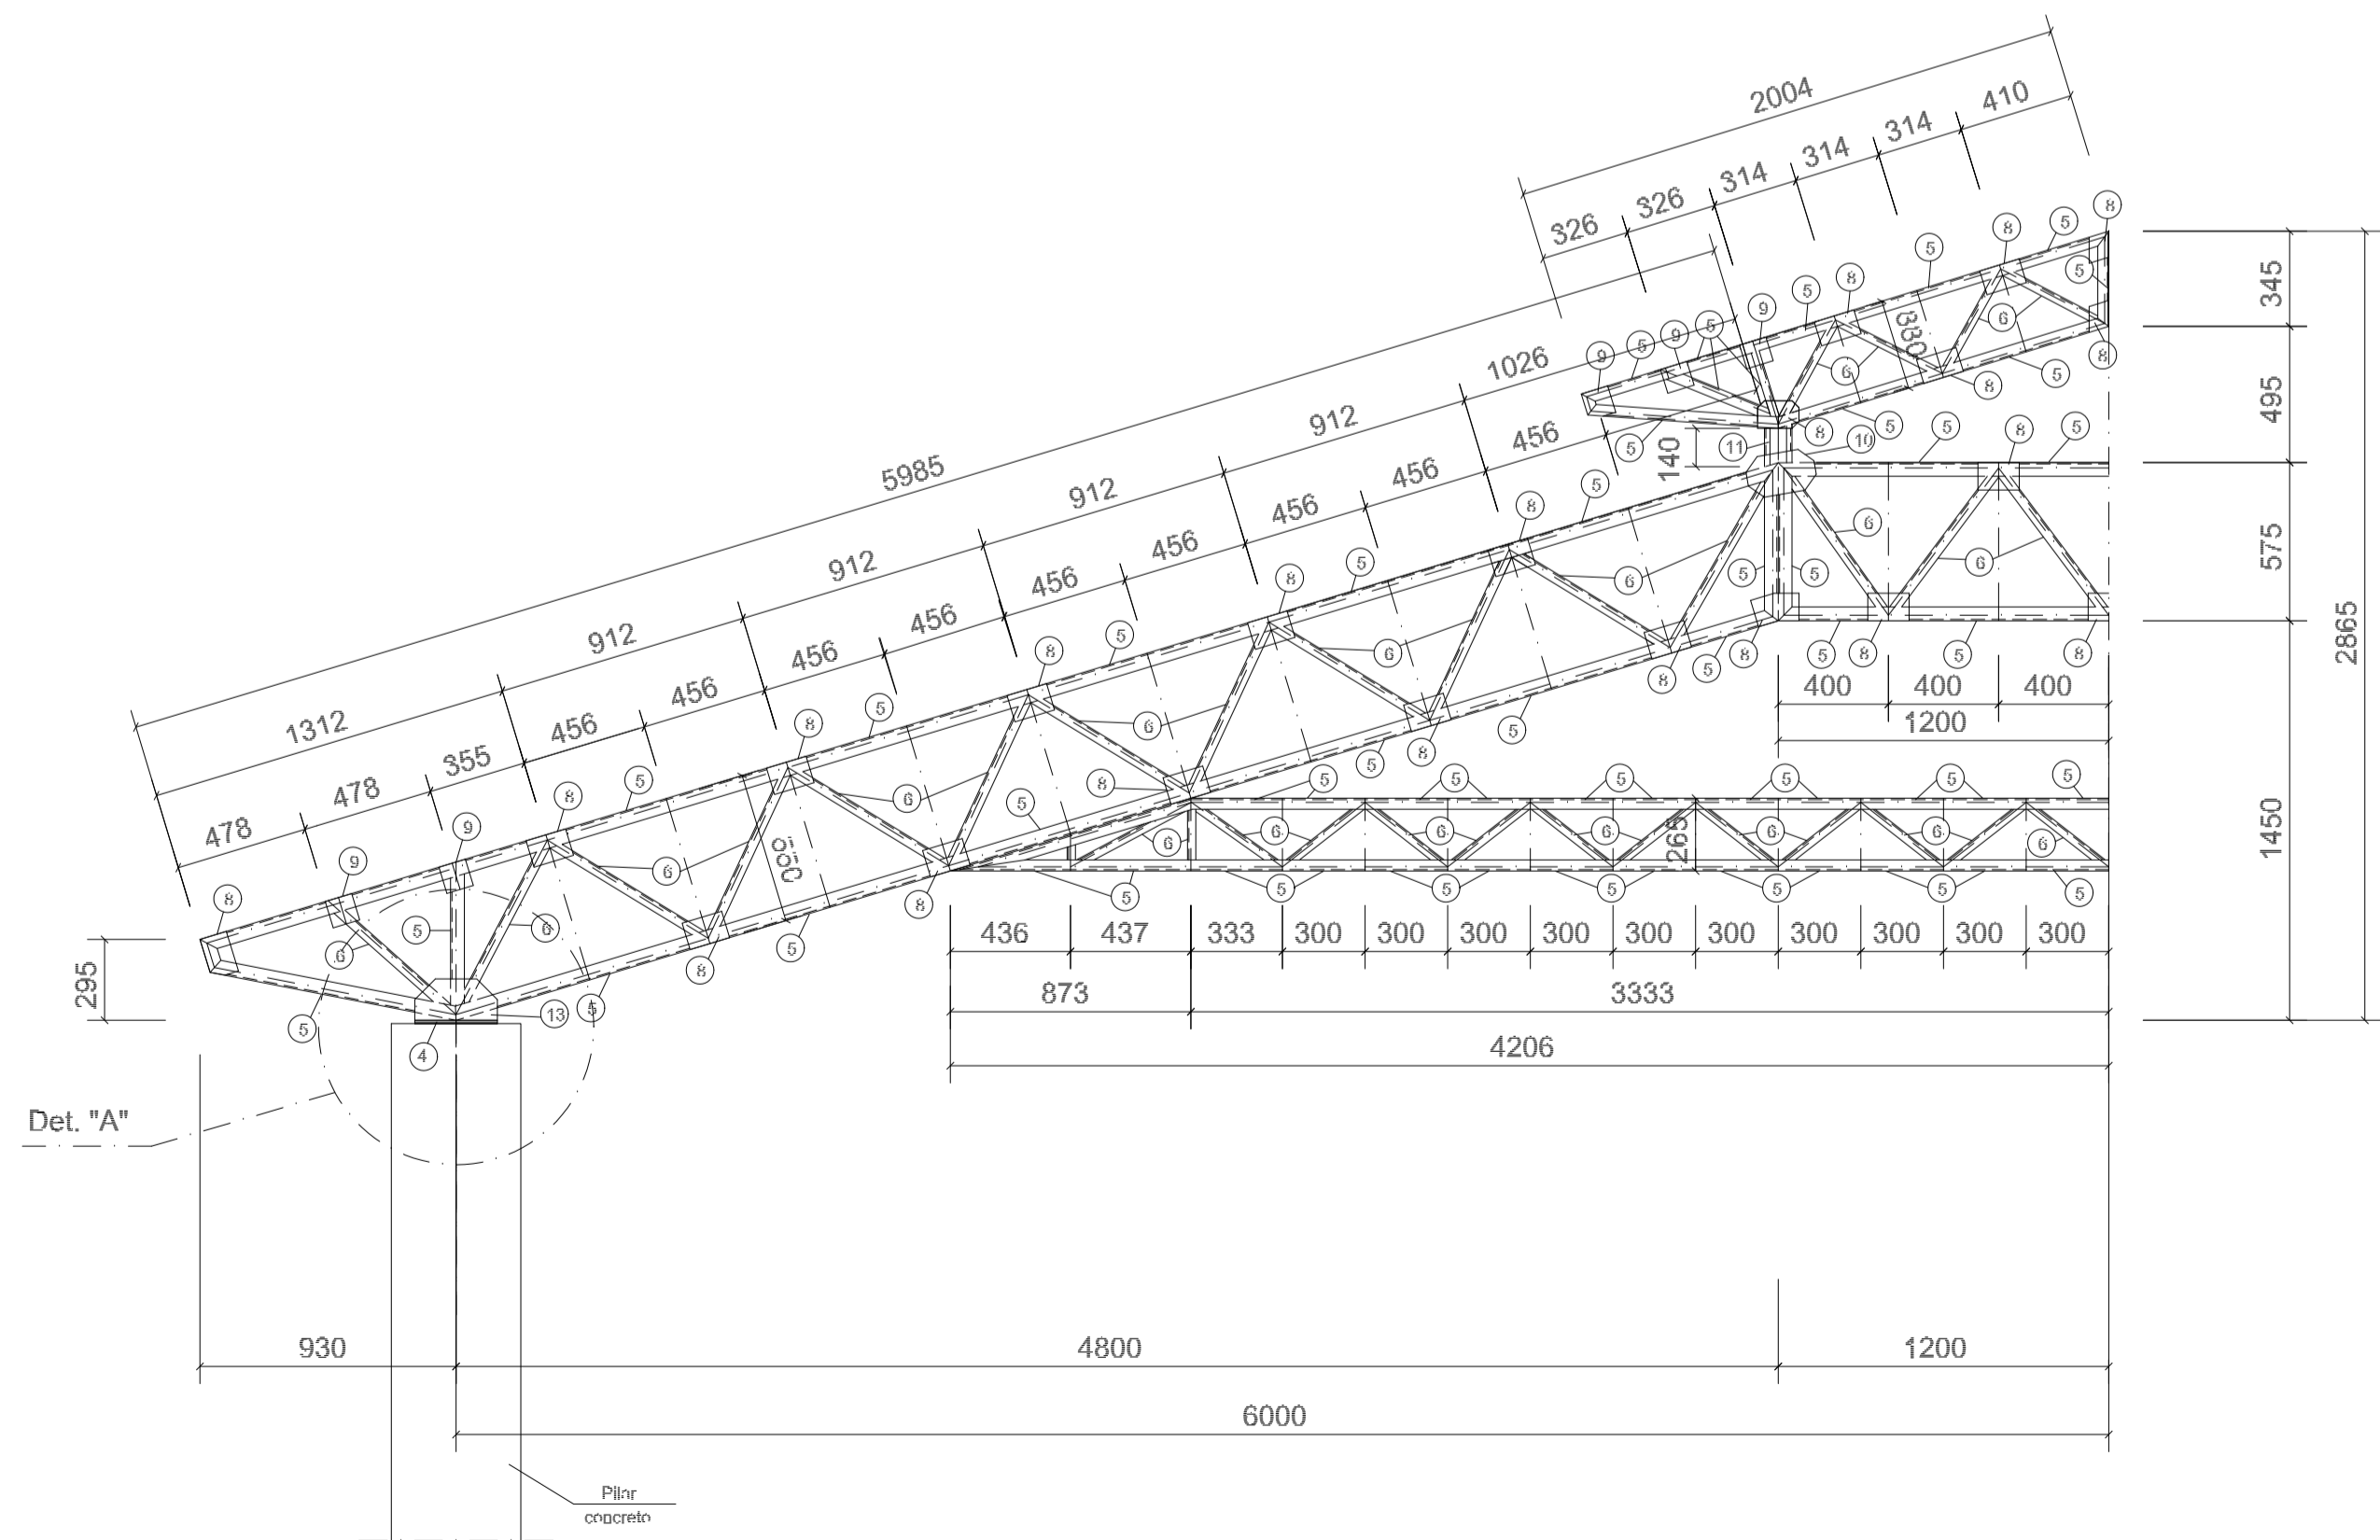

2 MEIA TR2 (x8)
ESCALA 1/25

<div>GOVERNO FEDERAL</div> <div><div>BRASIL</div><div>PAÍS RICO É PAÍS SEM POBREZA</div></div> <div>Ministério da Educação</div> <div><div>FNDE</div><div>Fundo Nacional de Desenvolvimento da Educação</div></div>			
PROJETO PADRÃO - FNDE			
MUNICÍPIO – UF:			
PROPRIETÁRIO:			
ENDEREÇO:			
PROPRIETÁRIO			
RESP. TÉCNICO			
CREA			
AUTOR DO PROJETO			
DLFO		CREA	
		RA	
OBSERVAÇÕES:			
ESCOLA 12 SALAS DE AULA			
PROJETO ESTRUTURA METÁLICA			
COORDENAÇÃO CGEST - Coordenação Geral de Infraestrutura Educacional		BLOCO D: SERVIÇO DETALHE TRELIÇA TR1, TR2, TR3	
REVISÃO R.04		ESCALA INDICADA DATA EMISSÃO MAIO / 2014	
PRANCHAS		PRANCHAS	
FORMATO (841X594)		15/30	