



1 ESQUEMA GERAL DA ESTRUTURA
ESCALA 1/75

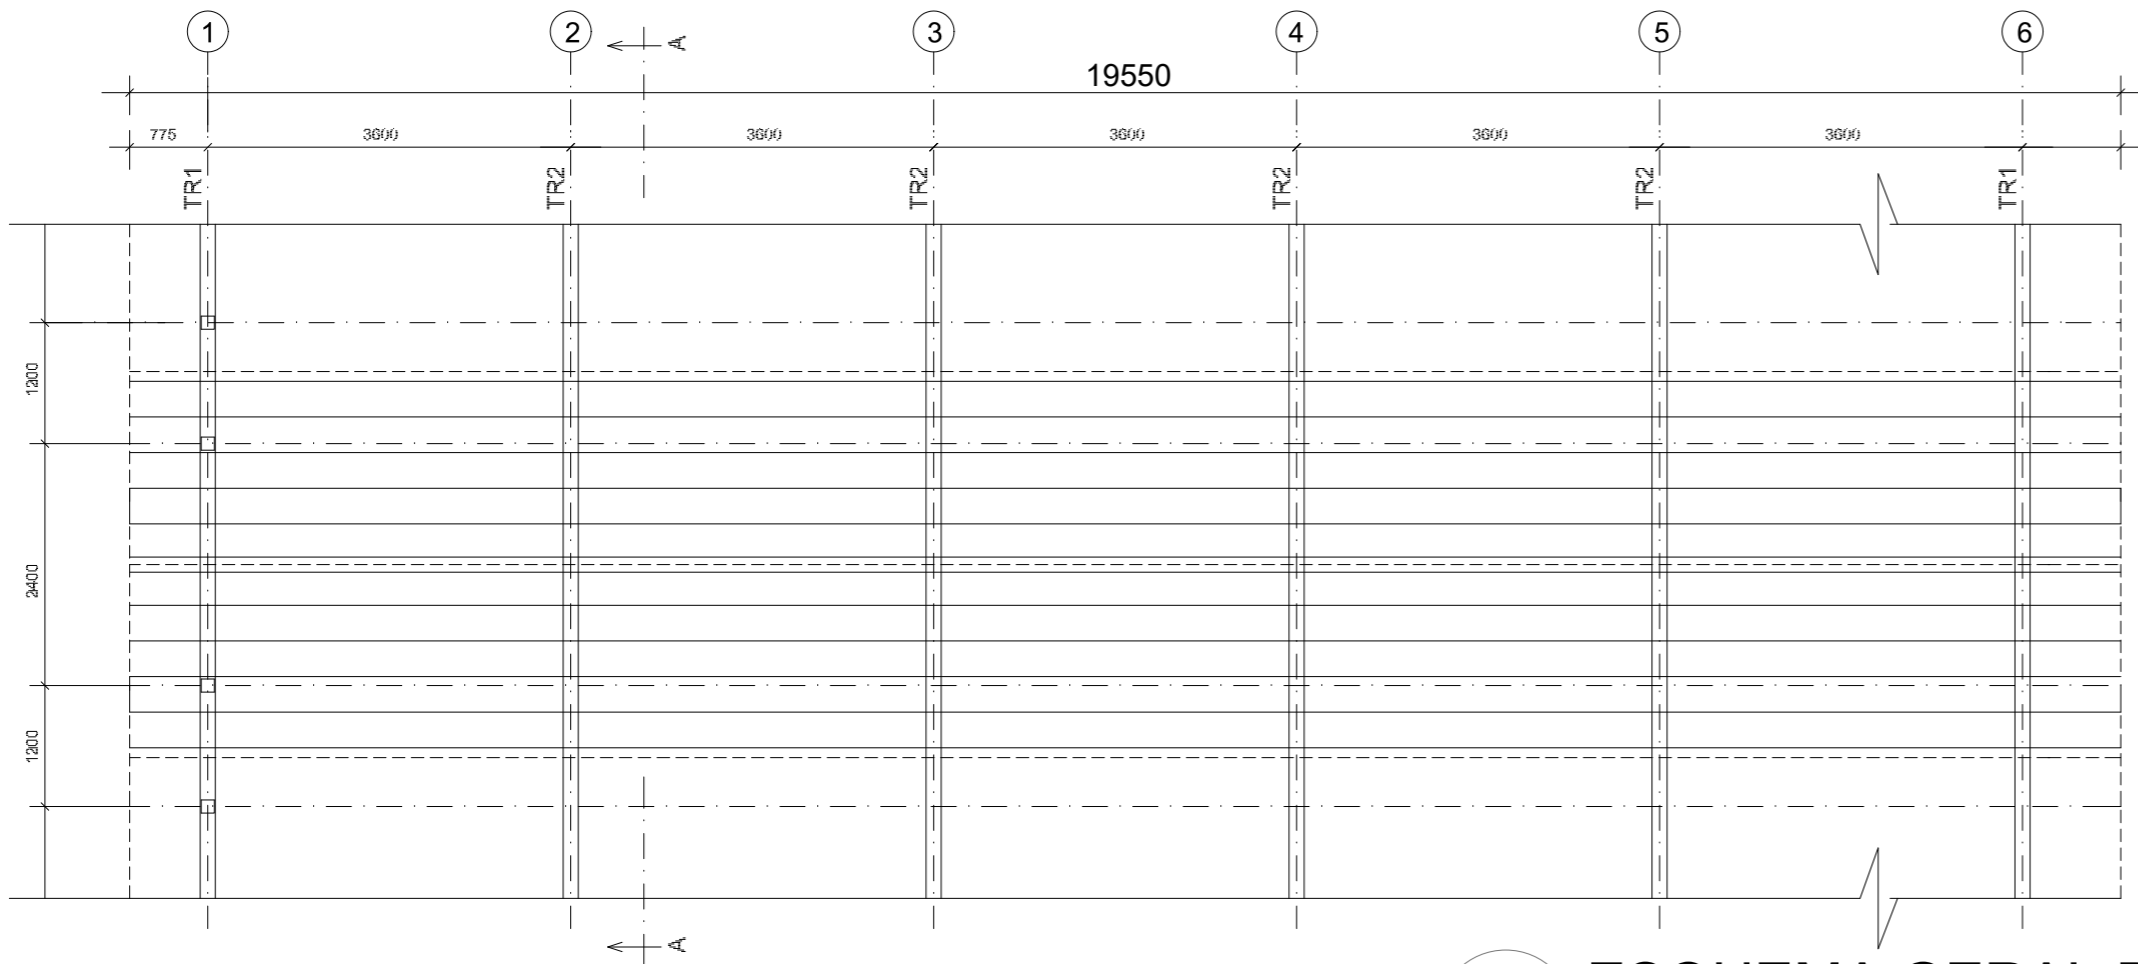

2 ESQUEMA GERAL DA ESTRUTURA
ESCALA 1/75

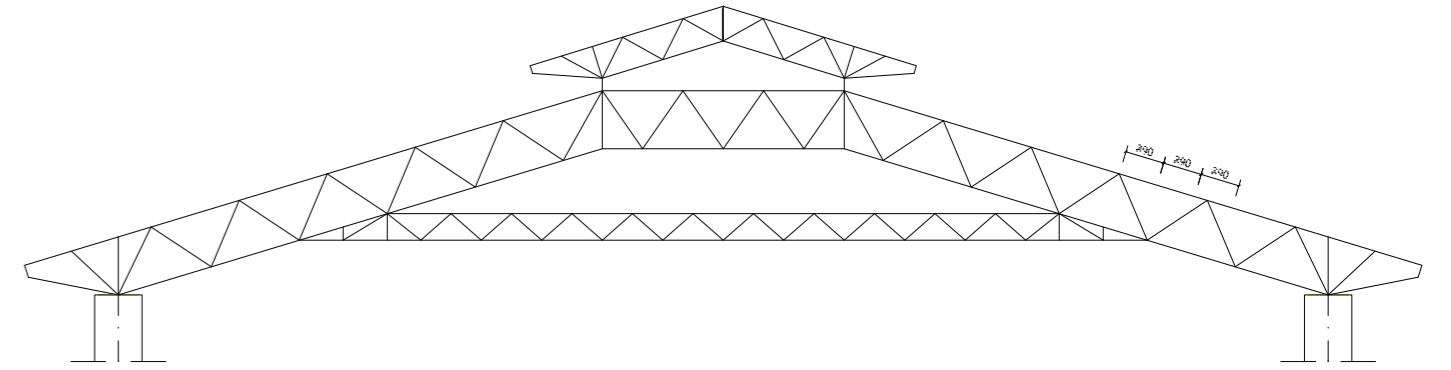

3 CORTE AA (TR2)
ESCALA 1/100

<div><div>FNDE<i>Fundo Nacional de Desenvolvimento da Educação</i></div><div>Ministério da Educação</div><div>BRASIL PAÍS RICO É PAÍS SEM POBREZA</div></div>			
PROJETO PADRÃO - FNDE			
MUNICÍPIO – UF:			
PROPRIETÁRIO:			
ENDEREÇO:			
<div>PROPRIETÁRIO</div> <div>RESP. TÉCNICO</div> <div>AUTOR DO PROJETO</div> <div>CREA</div>			
DLFO		CREA	
		RA	
OBSERVAÇÕES:			
ESCOLA 12 SALAS DE AULA			
PROJETO ESTRUTURA METÁLICA			
COORDENAÇÃO CGEST - Coordenação Geral de Infraestrutura Educacional		BLOCO D: SERVIÇO ESQUEMA GERAL DA ESTRUTURA CORTE AA	
REVISÃO R.04		ESCALA INDICADA DATA EMISSÃO MAIO / 2014	
FORMATO (594x420)		PRANCHA 14/30	
		SMT	