


1 PLANTA DE LOCAÇÃO
ESCALA 1/50

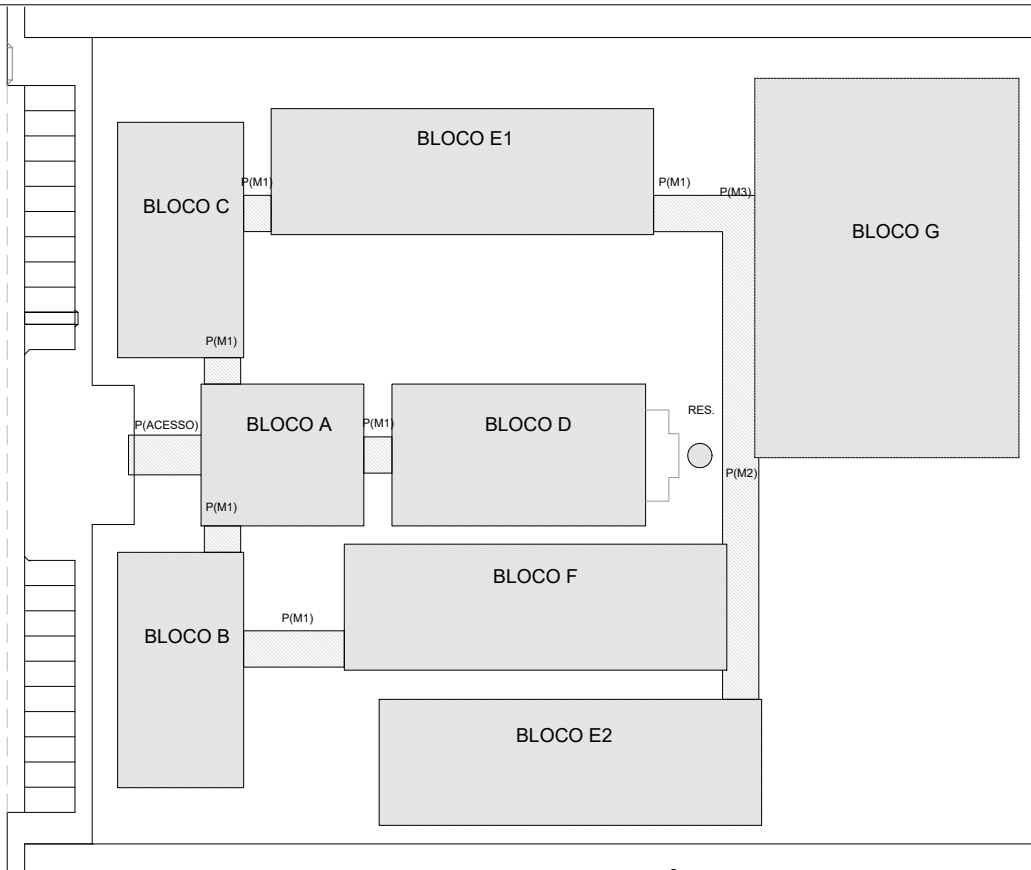

CROQUI DE REFERÊNCIA

<div><div><div>FNDE<div>Fundo Nacional de Desenvolvimento da Educação</div></div><div><div>Ministério da Educação</div></div><div><div>GOVERNO FEDERAL</div><div>BRASIL<div>PAÍS RICO É PAÍS SEM POBREZA</div></div></div></div></div>			
PROJETO PADRÃO - FNDE			
MUNICÍPIO – UF:			
PROPRIETÁRIO:			
ENDEREÇO:			
<div>PROPRIETÁRIO</div> <div>RESP. TÉCNICO</div> <div>CREA</div> <div>AUTOR DO PROJETO</div>			
DLFO		CREA	
		RA	
OBSERVAÇÕES:			
ESCOLA 12 SALAS DE AULA			
PROJETO ESTRUTURA METÁLICA			
COORDENAÇÃO CGEST - Coordenação Geral de Infraestrutura Educacional	BLOCO D: SERVIÇO LOCAÇÃO E CARGA DOS PILARES		SMT
	REVISÃO	ESCALA	
FORMATO (841X420)	R.04	INDICADA DATA EMISSÃO MAIO / 2014	13/30