



PONTO DO DRENO P/ AR-CONDICIONADO
ESC.: 1:25

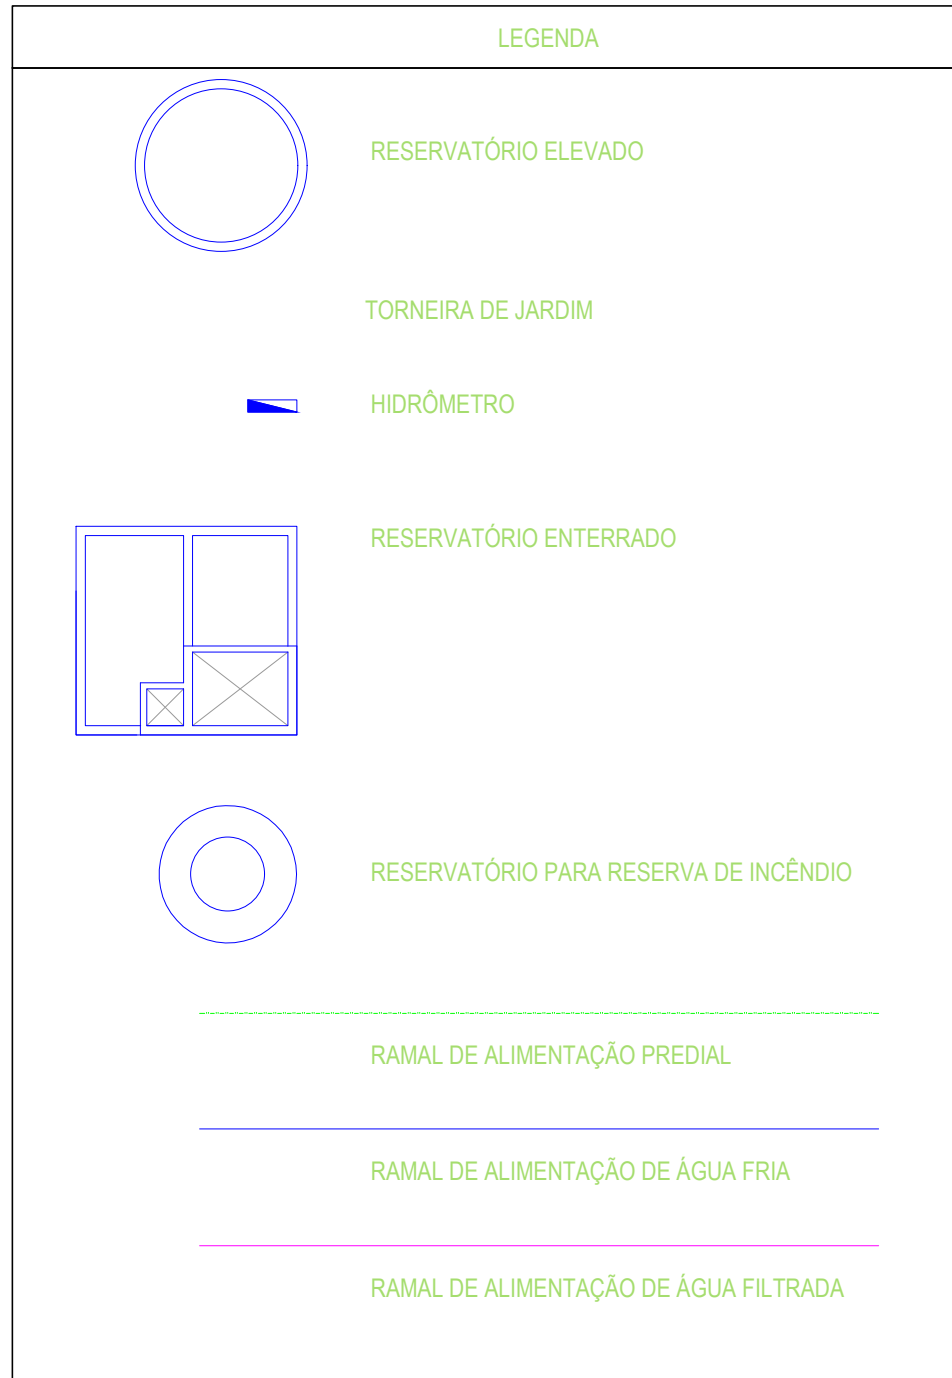



DETALHE DA TORNEIRA DE JARDIM EM CAIXA DE ALVENARIA SEM ESCALA

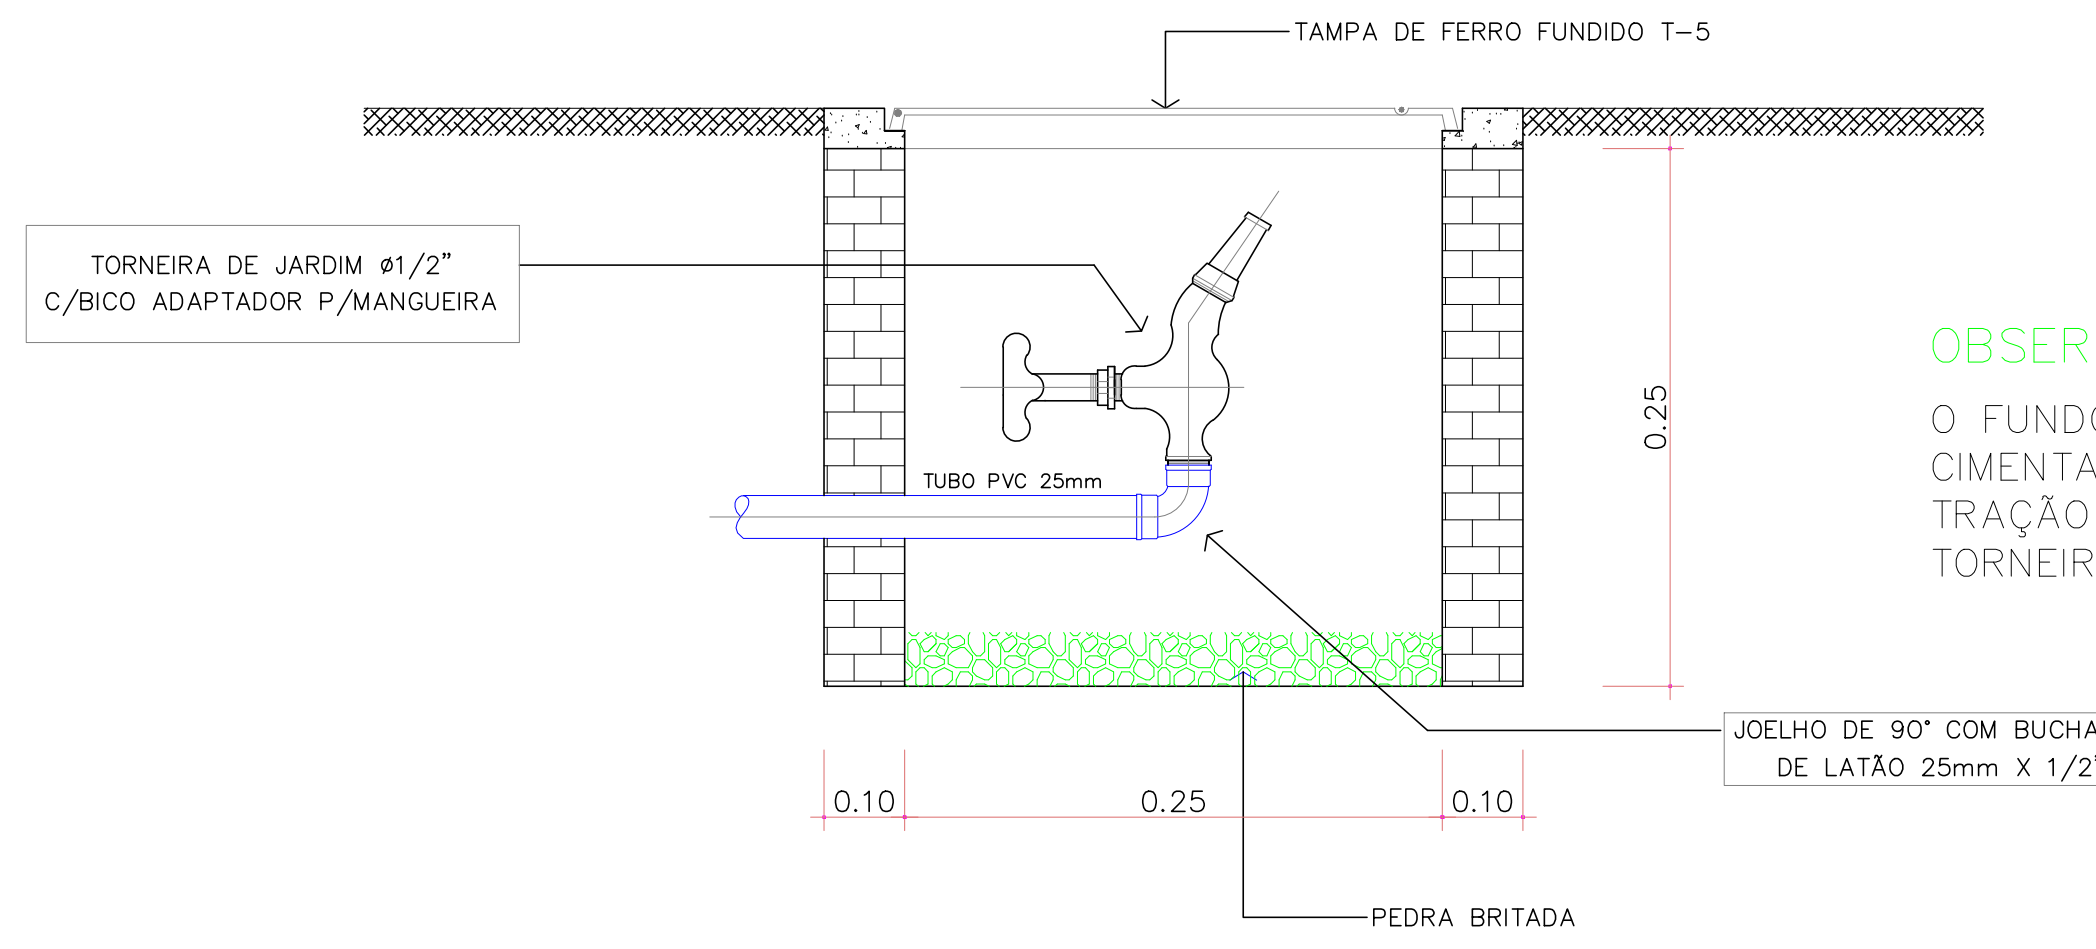


OBSERVAÇÃO:
O FUNDO DAS CAIXAS NÃO DEVERÁ SER CIMENTADO A FIM DE PERMITIR A INFILTRAÇÃO DAS ÁGUAS DERRAMADAS PELAS TORNEIRAS.

Legenda de condutos - TERREO	
Esgoto	
Esgoto (Gordura)	
Pluvial	
Ventilação	


LEGENDA	
	Caixa Sifonada p/ Gordura
	Caixa Sifonada
	Ralo Sifonado
	Joelho 45° Ø 40mm
	Joelho 45° Ø 50mm
	Joelho 45° Ø 100mm
	Joelho 90° Ø 40mm
	Joelho 90° Ø 50mm
	Joelho 90° Ø 100mm
	TE Ø 50mm
	JUNCÃO SIMPLES Ø 40mm
	JUNCÃO SIMPLES Ø 100x50
	CURVA LONGA 45° Ø 100mm
	CURVA LONGA 90° Ø 100mm
	CAIXA DE AREIA C/ GRELHA (CAPTAÇÃO PLUVIAL) 60x60
	CAIXA DE ESGOTO (PASSAGEM) 60x60
	INDICAÇÃO DO SENTIDO DA QUEDA
Legenda Detalhada	
	Caixa Sifonada
	PVC Acessórios
	Caixa Sifonada 150x150x60
	Chuveiro Residencial
	PVC Acessórios
	Ralo sifonado alt. reg. saída 40
	PVC Esgoto 100 mm - 40 mm
	Curva 90 curta 40 mm
	Curva 45 Longa para Esgoto Sanitário
	PVC Esgoto 100 mm - 40 mm
	Curva 45 longa 100 mm
	Curva 90 curta 100 mm
	Curva 90 curta 50 mm
	Curva 90 curta-desce
	Curva 90 curta 100 mm
	Curva 90 longa-desce
	PVC Esgoto 100 mm - 50 mm
	Curva 90 longa 100 mm
	Joelho 45
	PVC Esgoto 100 mm - 40 mm
	Joelho 45 100 mm
	Junção simples
	PVC Esgoto 100 mm - 50 mm
	Junção simples 100 mm - 50 mm
	Lavatório Residencial com sifão
	PVC Esgoto 100 mm - 40 mm
	Curva 90 curta 40 mm
	Joelho 90 c/anel p/ esgoto secundário 40 mm - 1 1/2
	Tubo rígido c/ ponta lisa 40 mm
Ramais de Ventilação	
	PVC Esgoto 100 mm - 50 mm
	Joelho 90 50 mm
	Tê sanitário 50 mm - 50 mm
	Vaso Sanitário c/ Joelho 90°
	PVC Esgoto 100 mm

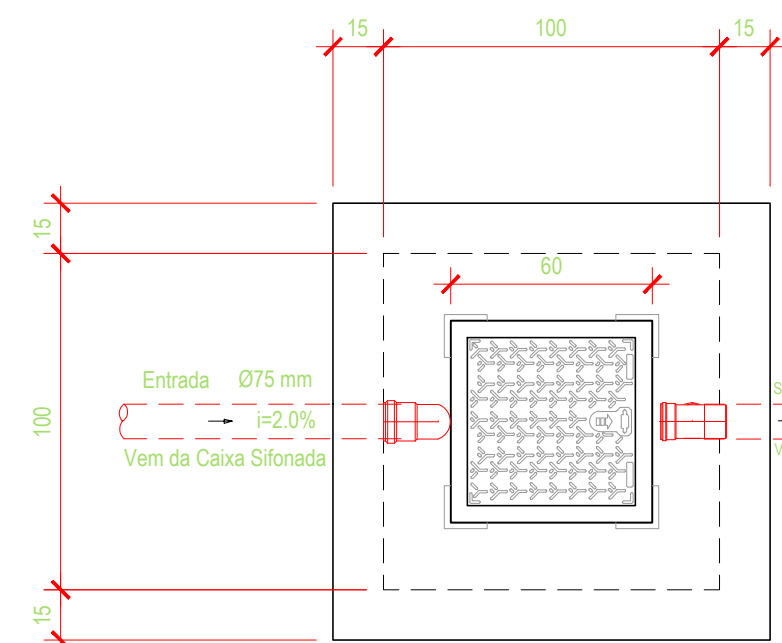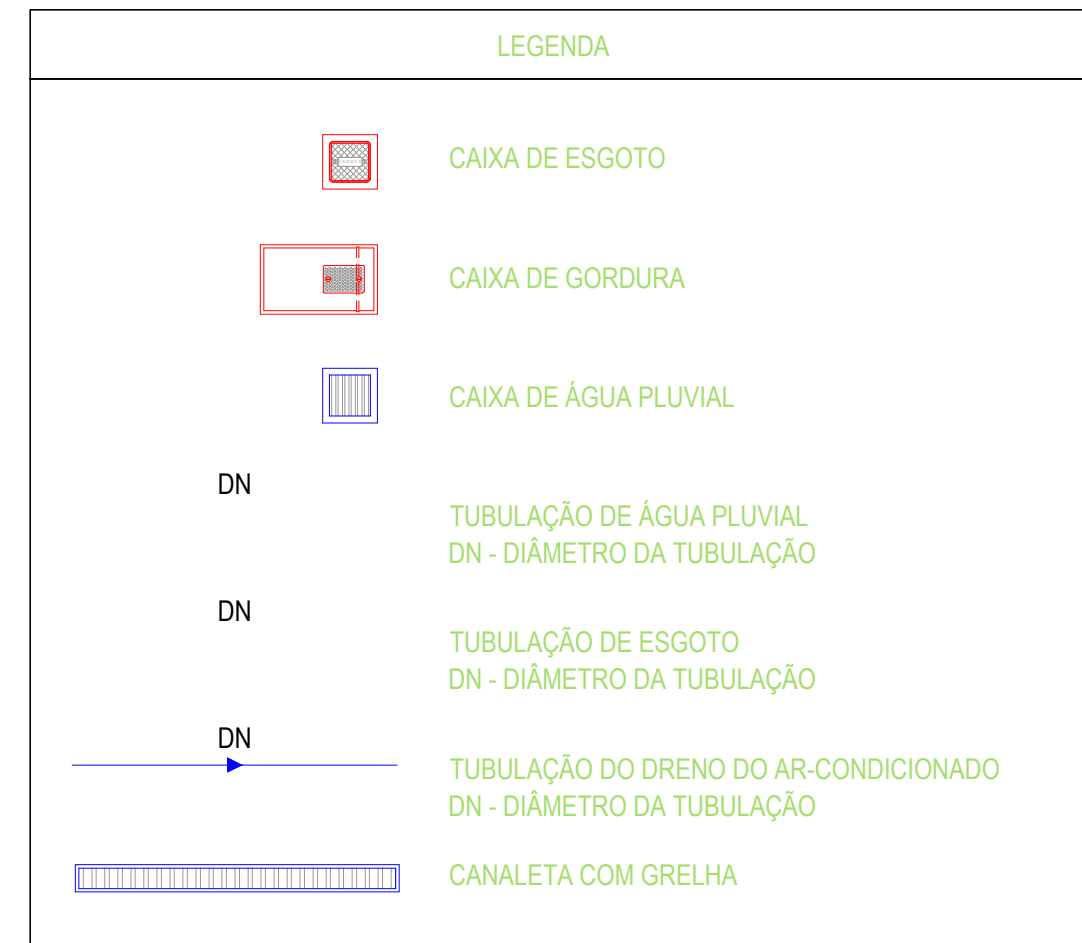



Caixa de Decantação - Planta Sem Esc.

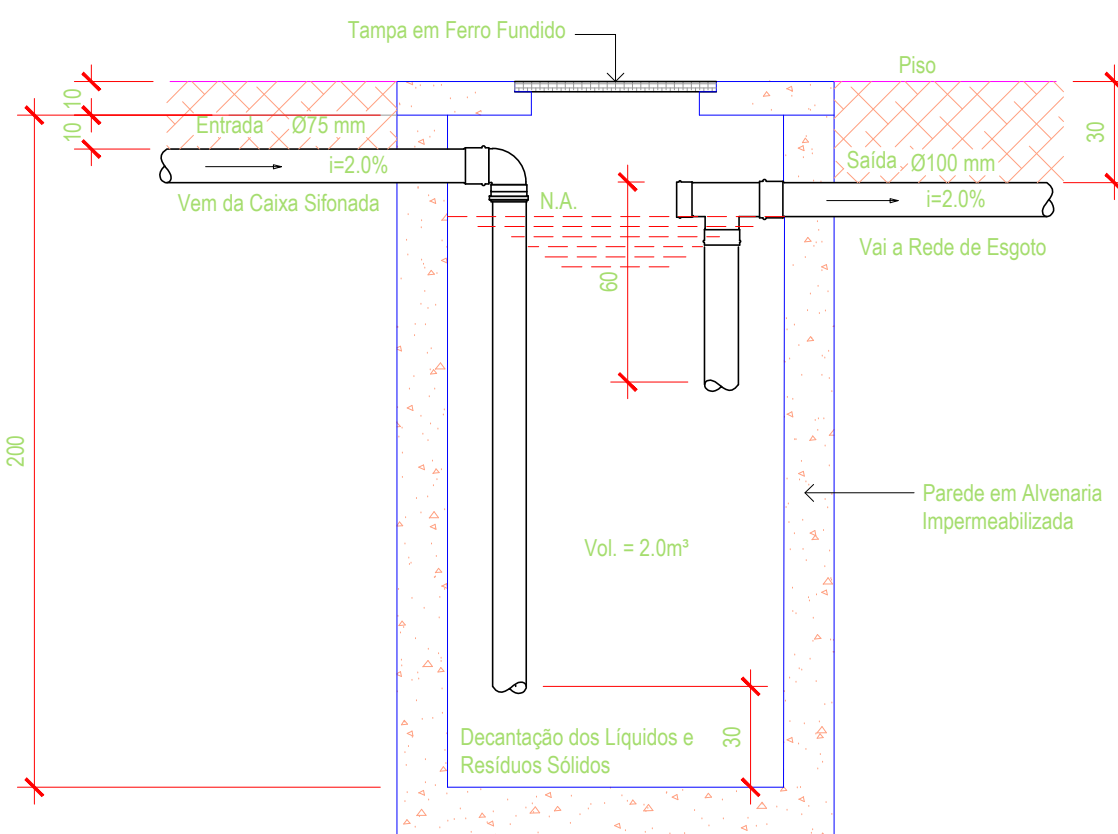


Caixa de Decantação - Corte Sem Esc.

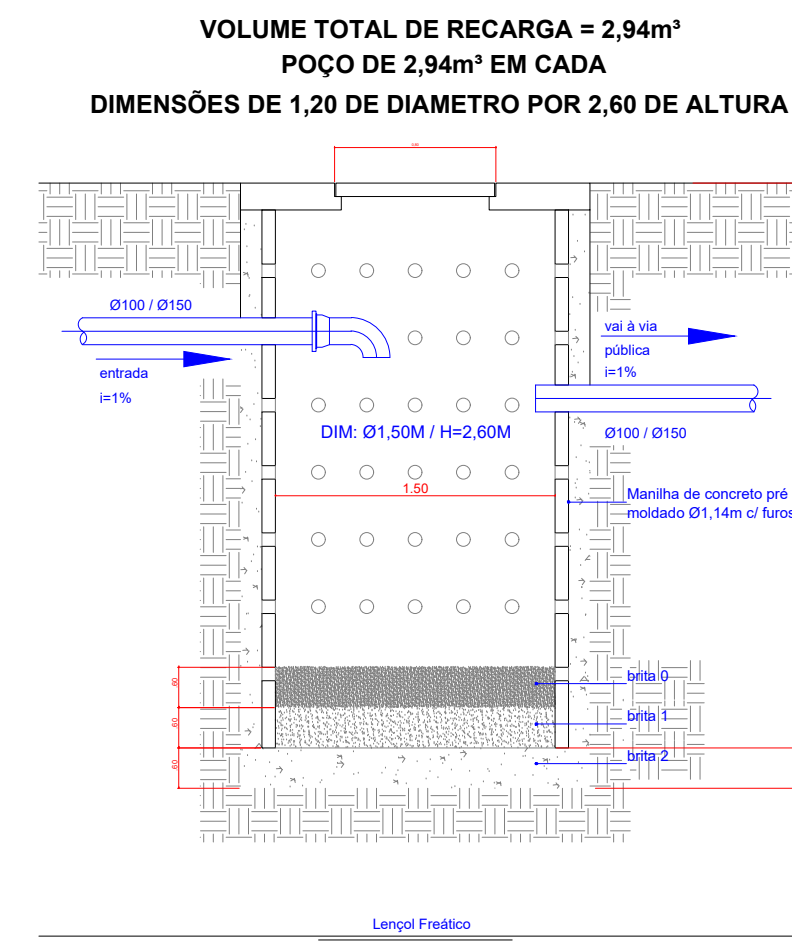


DETALHE 2 - POÇO DE RECARGA
ESC.: 1:25

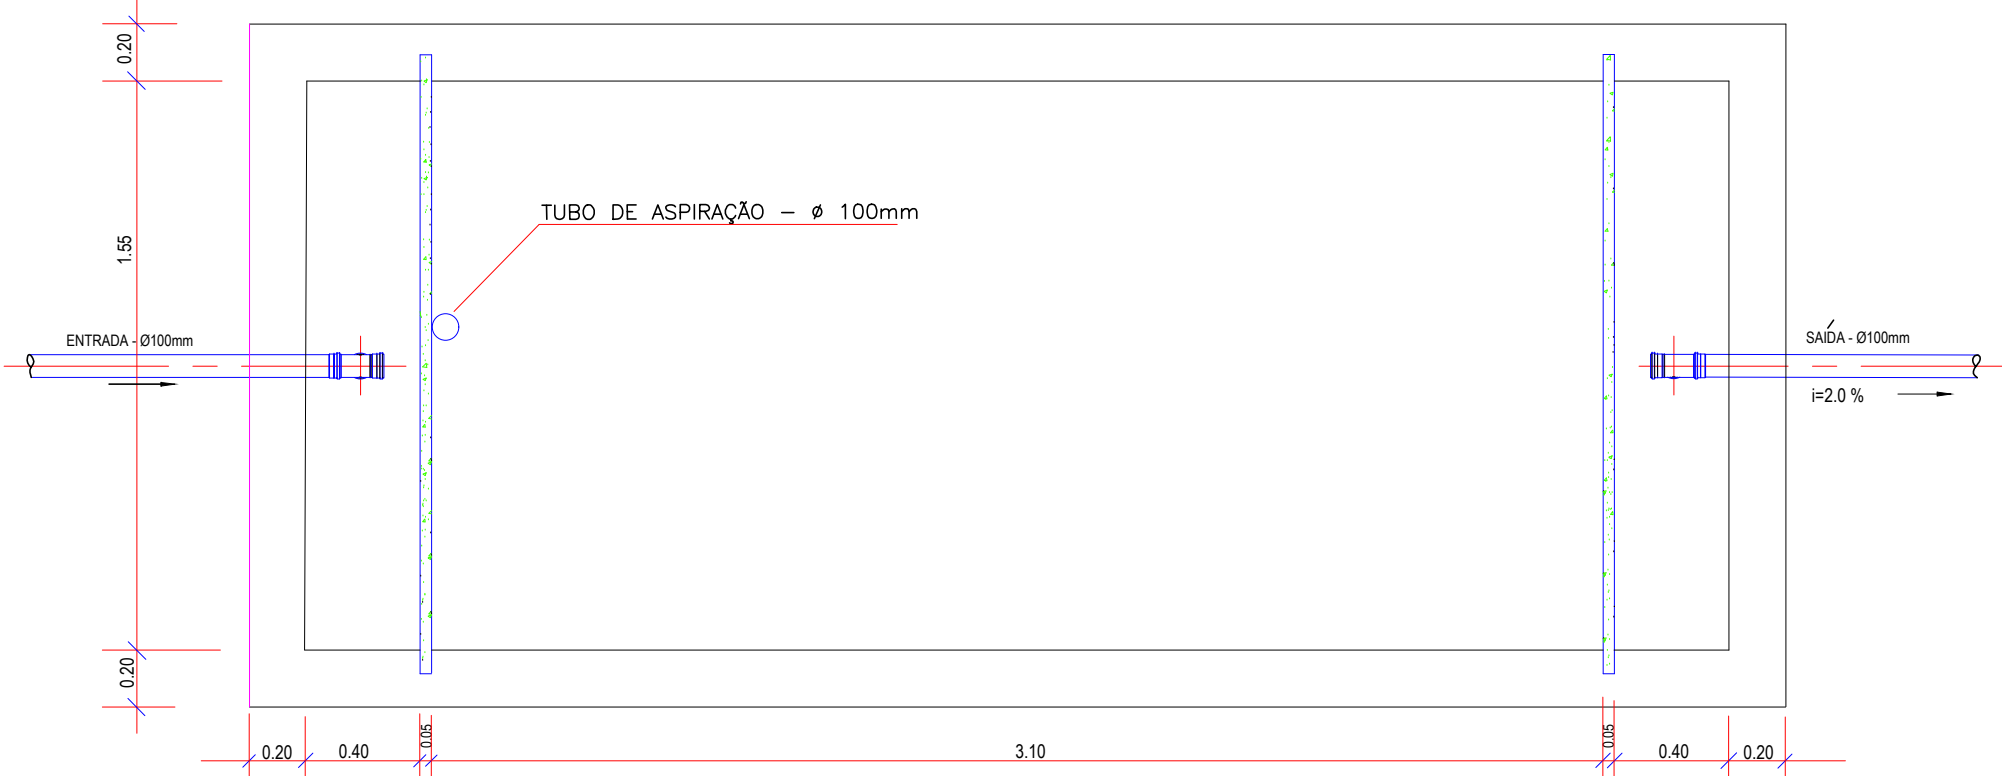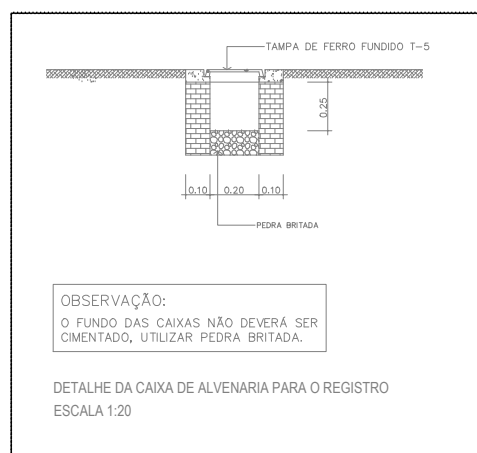

PLANTA - S/Esc.

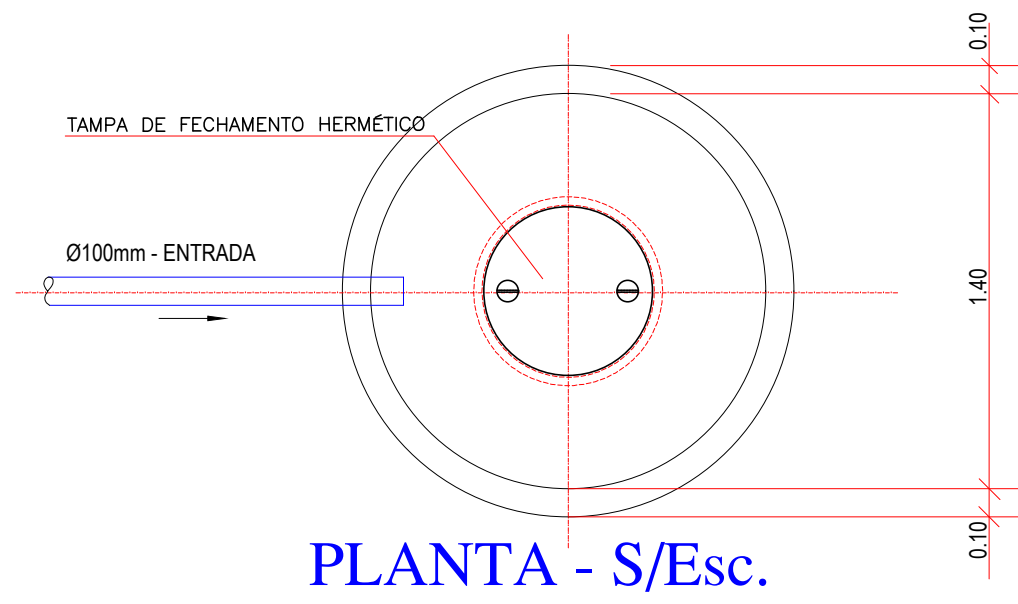


TAMPA - S/Esc.

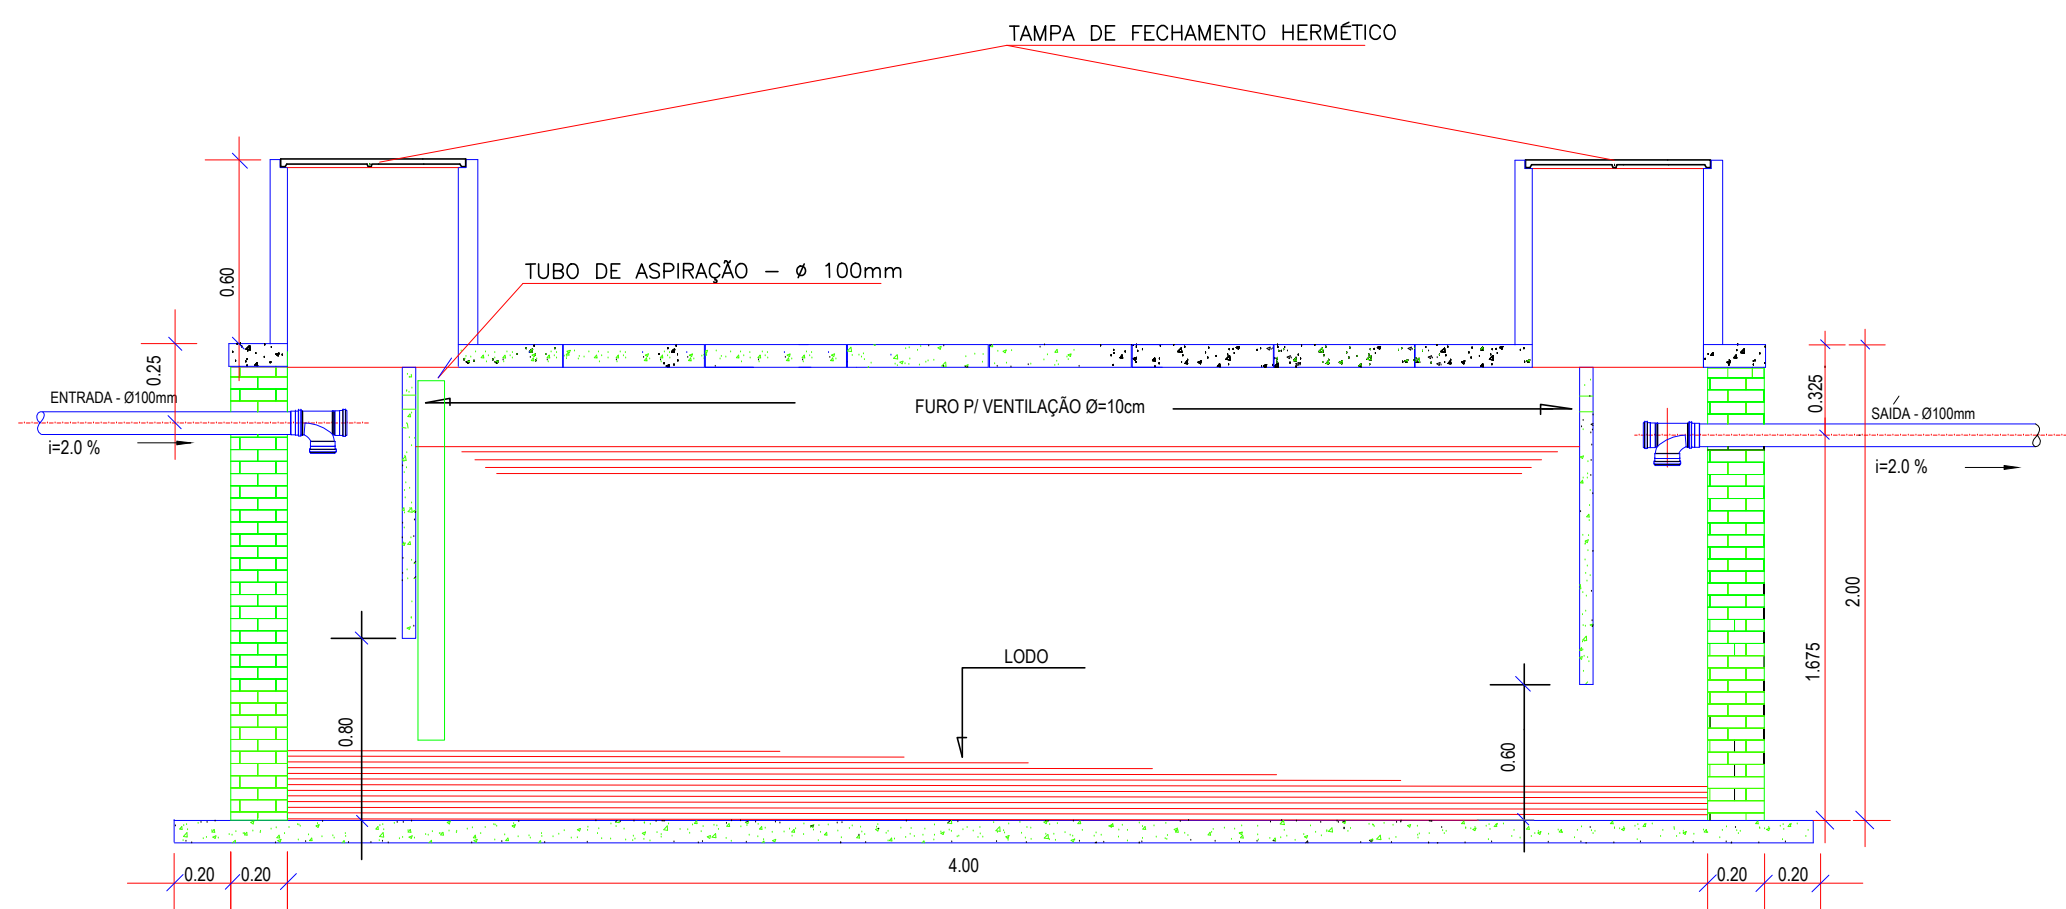


CORTE AA - S/Esc.

DETALHE DA FOSSA SÉPTICA - S/ESC.

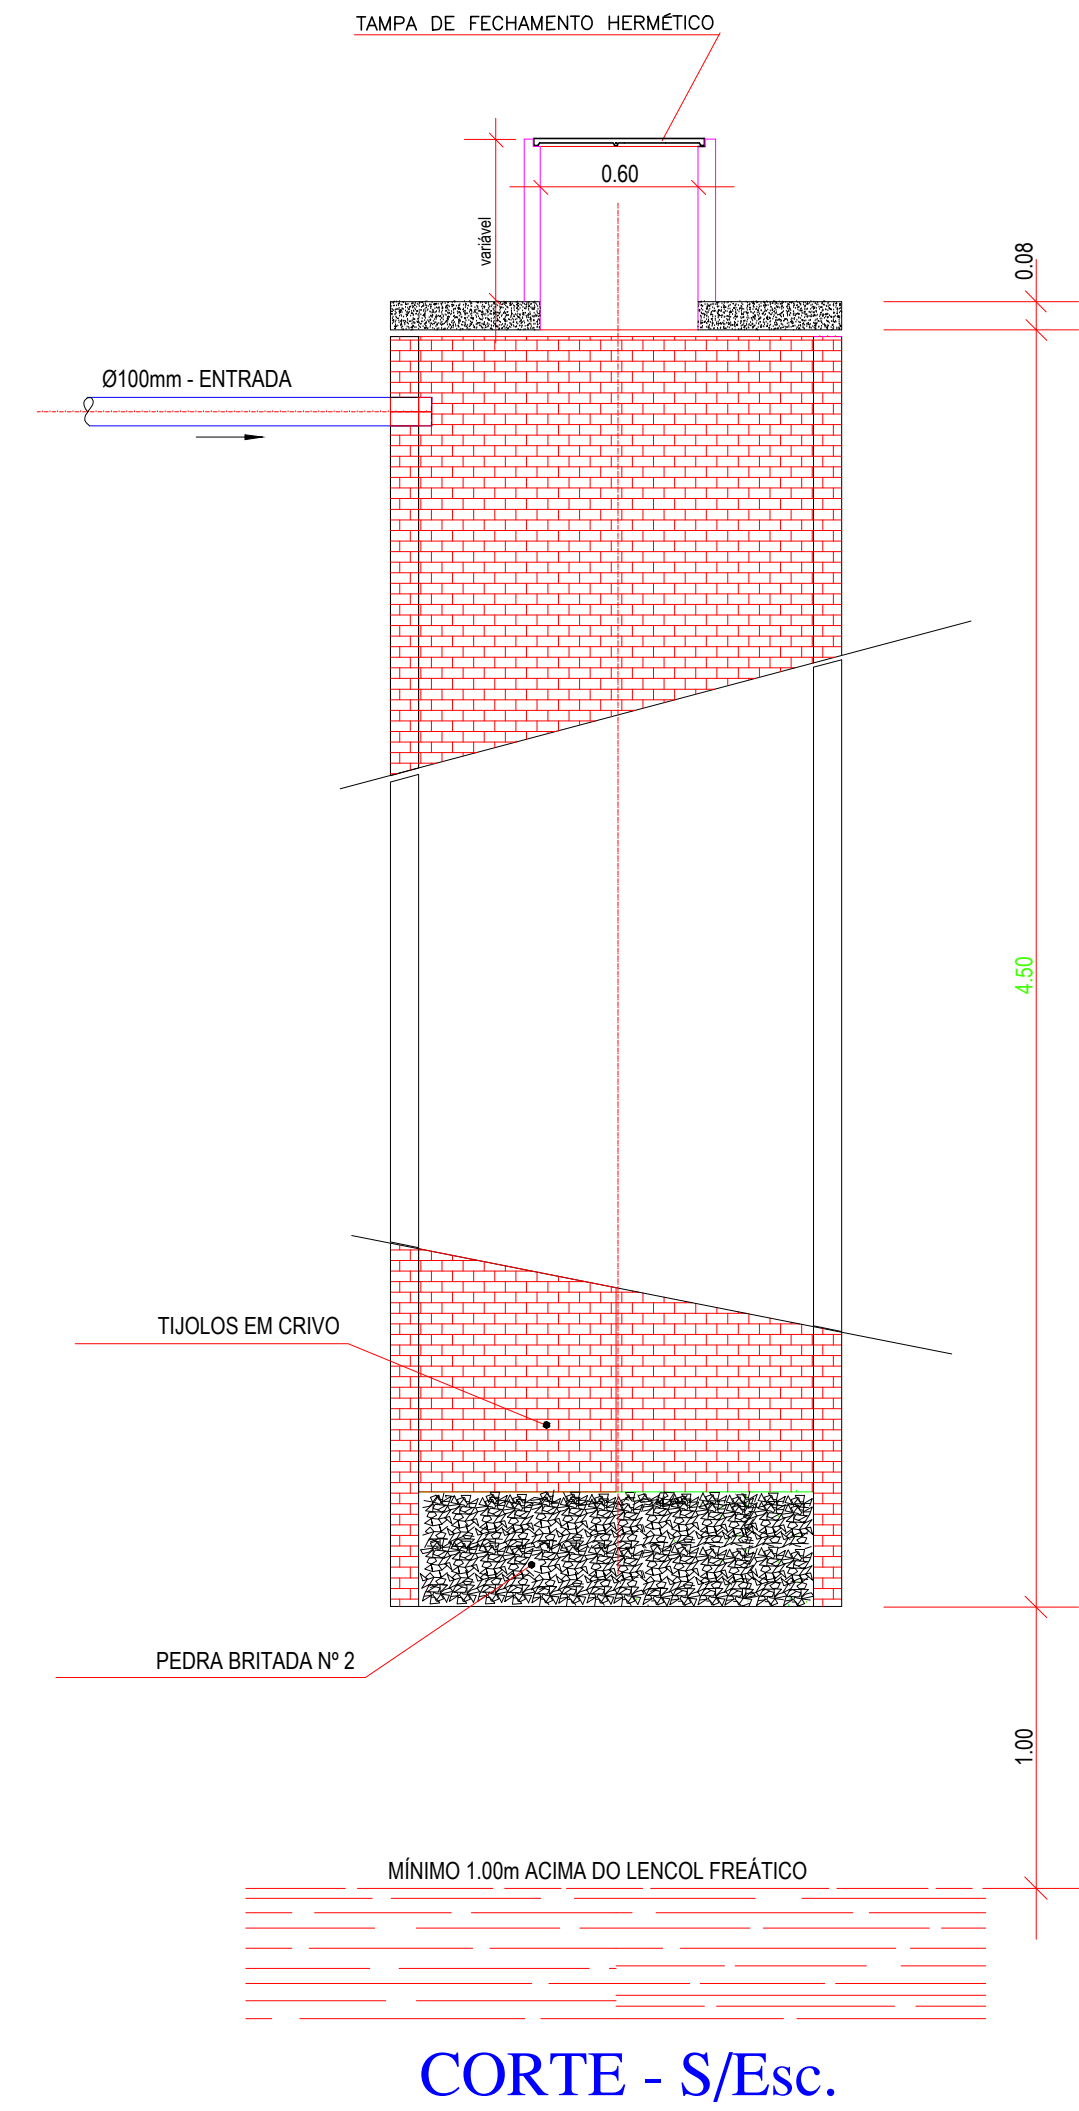

CORTE - S/Esc.

DETALHE DO SUMIDOURO - S/Esc.

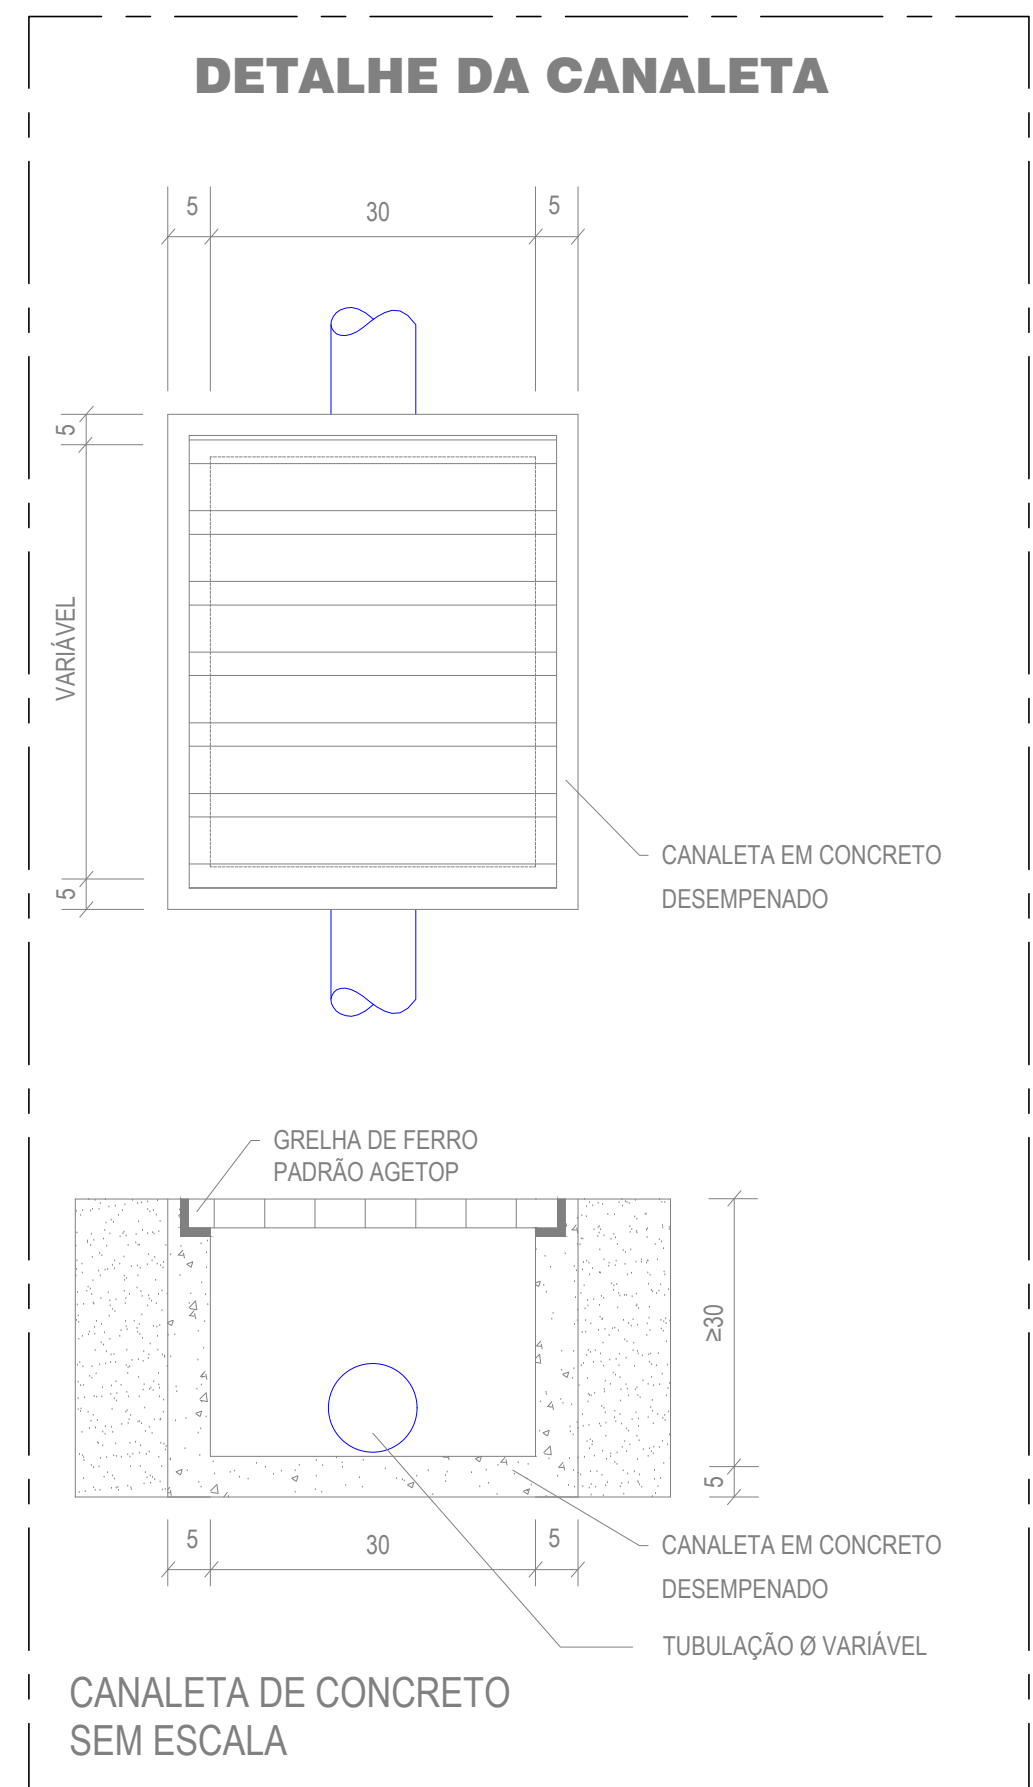

ESTADO DE GOIÁS
SECRETARIA DE ESTADO DA EDUCAÇÃO
SUPERINTENDÊNCIA DE INFRAESTRUTURA
GERÊNCIA DE PROJETOS E INFRAESTRUTURA

GERÊNCIA DE PROJETOS E INFRAESTRUTURA
APROVADO _____
TECNICO RESPONSÁVEL PELA APROVAÇÃO

COLÉGIO ESTADUAL RITA PARANHOS BRETAS

CONSTRUÇÃO DE ESCOLA IMPLANTAÇÃO ESCOLA PADRÃO SÉCULO XXI

ENDERECO:
RUA JOSÉ ALBINO FILHO ESQ. C/ RUA JOSE LEÃO DA COSTA - QD. 18 S/N -
RESIDENCIAL ALVINO ALBINO - CEP: 75.711-689 - CATALÃO / GOIÁS

ÁREA DO TERRENO	ÁREA PERMEAB.	ÁREA EXISTENTE	ÁREA A DEMOLIR	ÁREA A CONSTRUIR	ÁREA TOTAL CONSTRUTORA
11.761,27m²	—	—	—	3.201,87m²	3.201,87m²

AUTOR: ENGENHEIRO CIVIL BRUNO FRANÇA DE MORAIS - CREA: 10212081390-GO

RT DA OBRA:

PROPRIETÁRIO: SECRETARIA DE ESTADO DA EDUCAÇÃO - CNPJ: 01.459.755.0001-20
PROPOSTO: SABRINA SILVA VIEIRA VALENTE - CPF: 041.030.091-64

HIDROSSANITÁRIO

TIPO DE PROJETO		ESCALA: INDICADA		REVISÃO: 000	Nº RRT/ART:
DETALHES DE INSTALAÇÕES		DATA: JANEIRO/2025		VISTO:	
LEGENDAS		REV.		DATA	
—ASSUNTO—		DESCRIÇÃO		VISTO	
FOLHA: 3/3		PROJETA: BRUNO FRANÇA			