



1 LOCAÇÃO DA OBRA
ESCALA 1/50

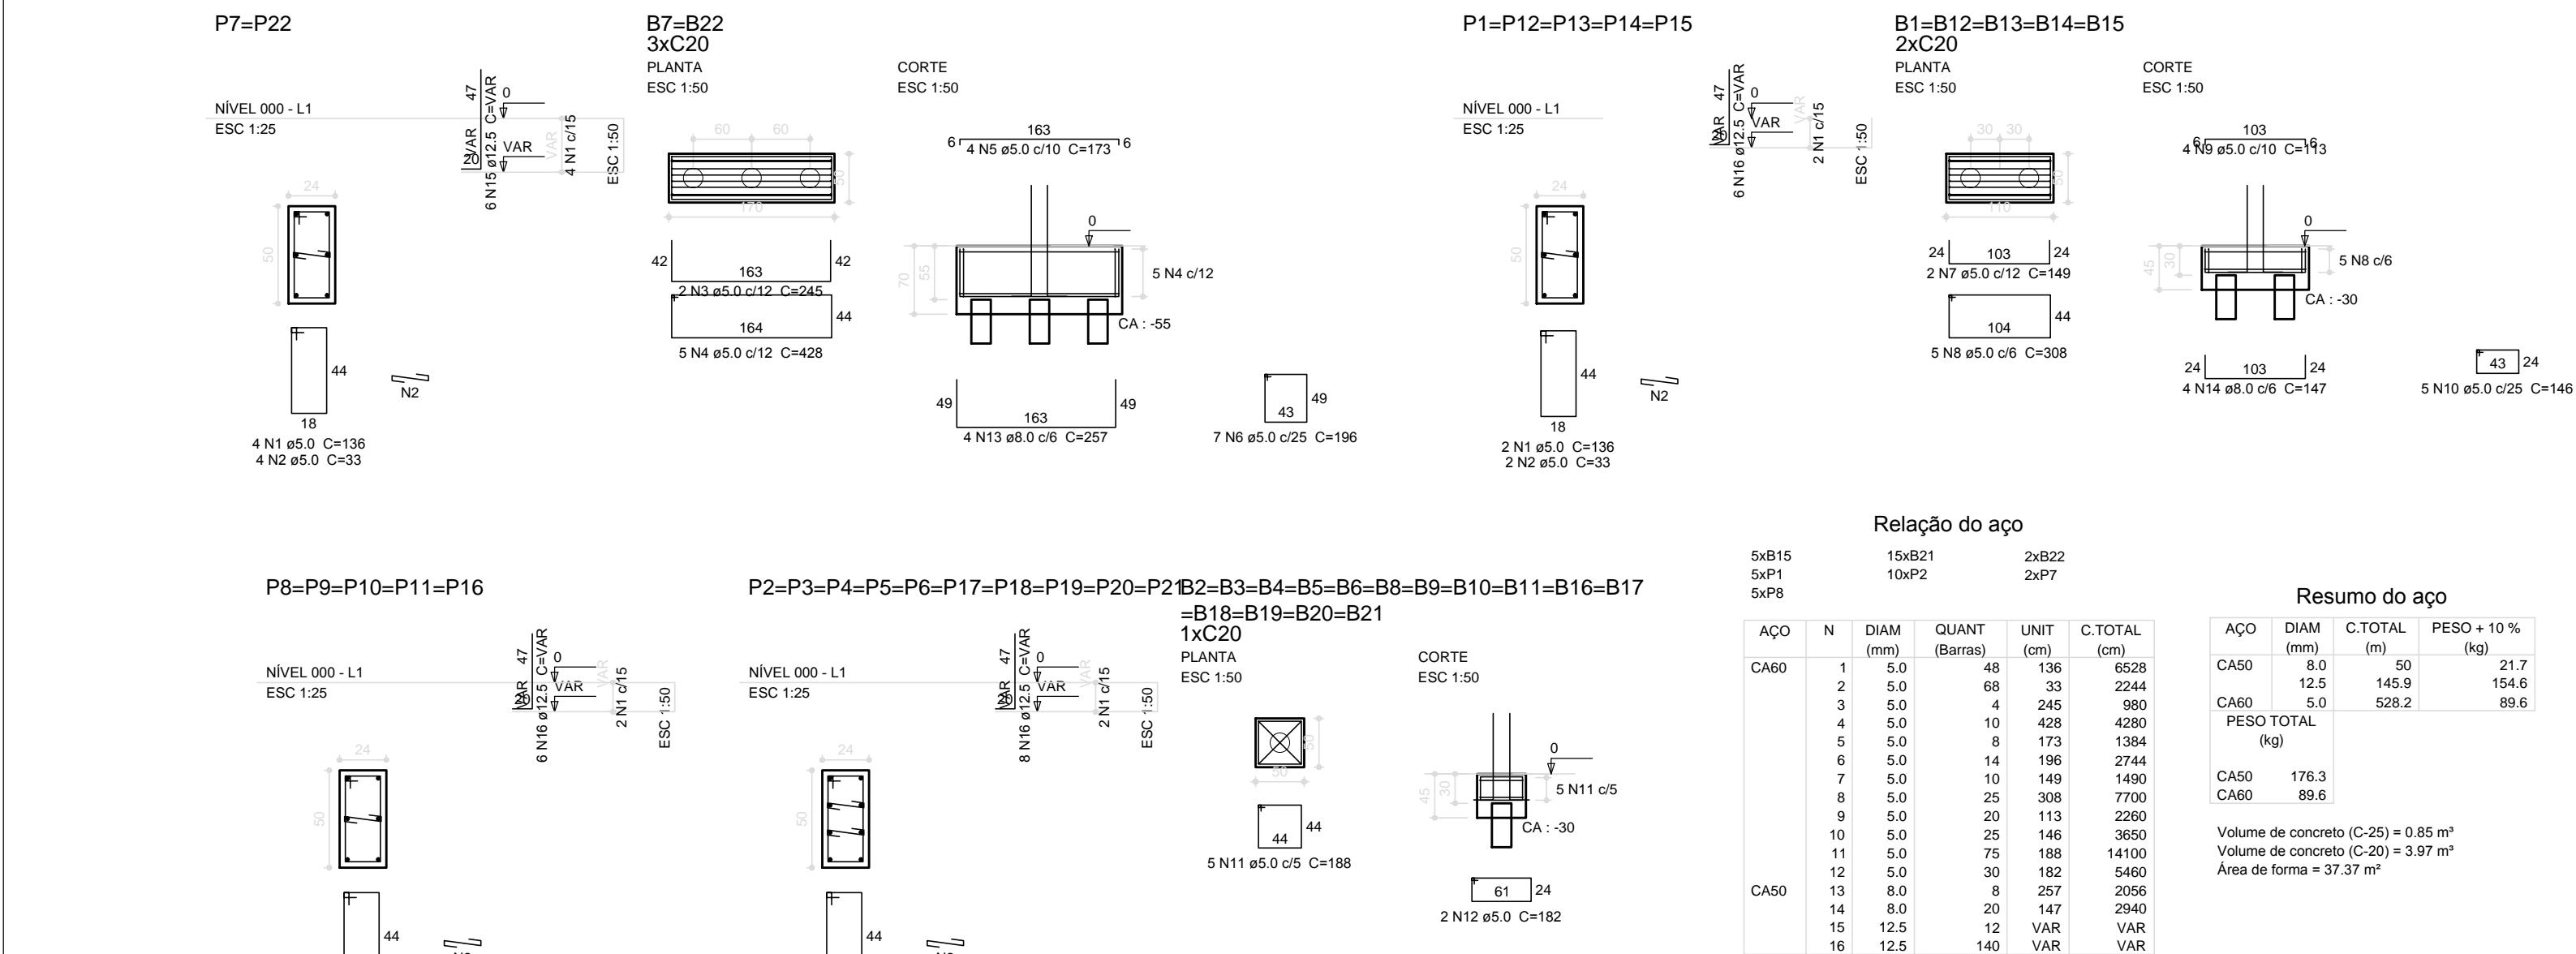

2 BLOCOS DE FUNDAÇÃO
ESCALA 1/50

Pilar				Fundação				Bloco			
Nome	Seção	X (cm)	Y (cm)	Carga Máx. (kgf)	Carga Mín. (kgf)	Lado B (cm)	Lado A (cm)	Estaca	Prof. (cm)	Base (m²)	
P1	24x50	82.00	2482.00	9000	9000	150	60	0	0	C30 -35	
P2	24x50	682.00	2482.00	9700	9400	150	60	0	0	C30 -35	
P3	24x50	1282.00	2482.00	9700	9400	150	60	0	0	C30 -35	
P4	24x50	1882.00	2482.00	9700	9400	150	60	0	0	C30 -35	
P5	24x50	2482.00	2482.00	9700	9400	150	60	0	0	C30 -35	
P6	24x50	3082.00	2482.00	9600	9400	150	60	0	0	C30 -35	
P7	24x50	3682.00	2482.00	10000	9400	150	70	0	0	C40 -55	
P8	24x50	82.00	2000.00	9700	9300	150	60	0	55	2	C30 -40
P9	24x50	3682.00	2000.00	9700	9300	150	60	0	55	2	C30 -40
P10	24x50	82.00	1540.00	9600	9300	150	60	0	55	2	C30 -40
P11	24x50	3682.00	1540.00	9600	9300	150	60	0	55	2	C30 -40
P12	24x50	82.00	1080.00	9600	9300	150	60	0	55	2	C30 -40
P13	24x50	3682.00	1080.00	9600	9300	150	60	0	55	2	C30 -40
P14	24x50	82.00	620.00	9600	9400	150	60	0	55	2	C30 -40
P15	24x50	3682.00	620.00	9600	9400	150	60	0	55	2	C30 -40
P16	24x50	82.00	160.00	9600	9400	150	60	0	55	2	C30 -40
P17	24x50	682.00	160.00	9700	9400	150	60	0	55	2	C30 -35
P18	24x50	1282.00	160.00	9700	9400	150	60	0	55	2	C30 -35
P19	24x50	1882.00	160.00	9700	9400	150	60	0	55	2	C30 -35
P20	24x50	2482.00	160.00	9700	9400	150	60	0	55	2	C30 -35
P21	24x50	3082.00	160.00	9600	9400	150	60	0	55	2	C30 -35
P22	24x50	3682.00	160.00	9500	8900	150	70	0	70	2	C40 -55

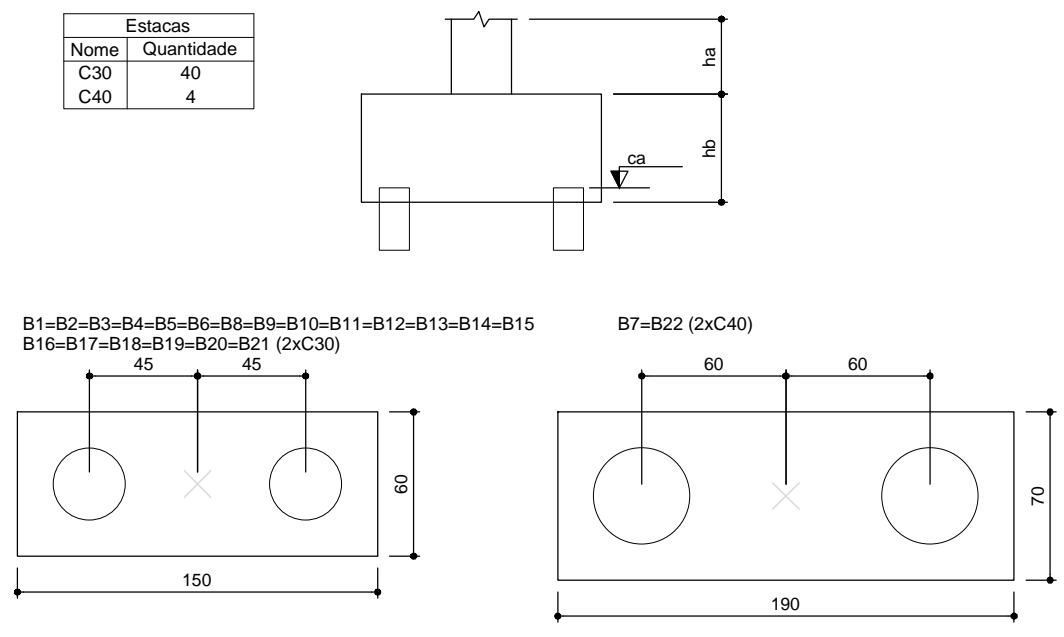

Legenda dos blocos
escala 1:25

FNDE

Fundo Nacional de Desenvolvimento da Educação

BRASIL

Ministério da Educação

PROJETO PADRÃO - FNDE

MUNICÍPIO - UF:

PROPRIETÁRIO:

ENDEREÇO:

PROPRIETÁRIO:

RESP. TÉCNICO:

CAU/CREA:

RA:

OBSERVAÇÕES:

ESCOLA 12 SALAS - QUADRA

PROJETO DE ESTRUTURA

COORDENADOR:

COORDENADOR

GERAL DE INFRAESTRUTURA EDUCACIONAL

REVISÃO:

R-01

INDICAÇÃO:

DATA REVISÃO:

02/06/2014

PRIMEIRO:

SFN

36/42