



1 ESQUEMA GERAL DA ESTRUTURA
ESCALA 1/75

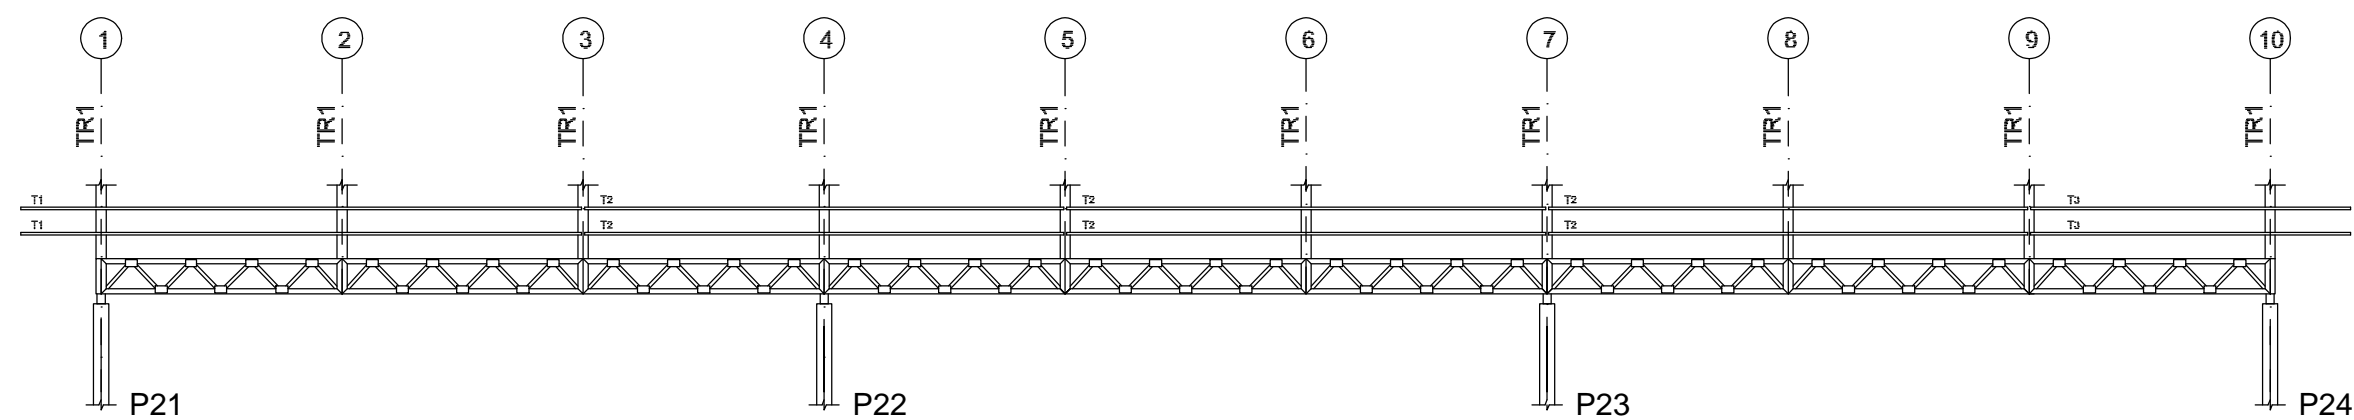

2 CORTE AA
ESCALA 1/75

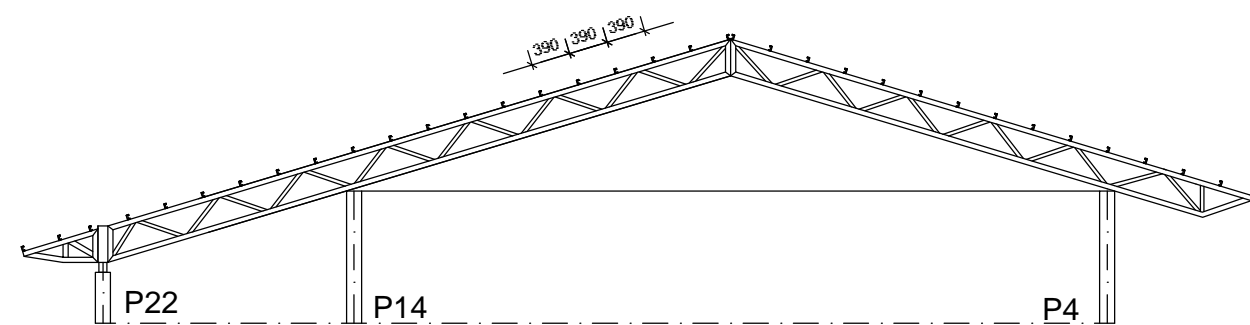

3 CORTE BB
ESCALA 1/75

<div><div>FNDE<div>Fundo Nacional de Desenvolvimento da Educação</div></div><div>Ministério da Educação</div><div><div>GOVERNO FEDERAL</div><div>BRASIL<div>PAÍS RICO É PAÍS SEM POBREZA</div></div></div></div>			
PROJETO PADRÃO - FNDE			
MUNICÍPIO – UF:			
PROPRIETÁRIO:			
ENDEREÇO:			
<div>PROPRIETÁRIO</div> <div>RESP. TÉCNICO</div> <div>CREA</div> <div>AUTOR DO PROJETO</div>			
DLFO		CREA	
		RA	
OBSERVAÇÕES:			
ESCOLA 12 SALAS DE AULA			
PROJETO ESTRUTURA METÁLICA			
COORDENAÇÃO CGEST - Coordenação Geral de Infraestrutura Educativa		BLOCO B: PEDAGÓGICO ESQUEMA GERAL DA ESTRUTURA CORTE AA - CORTE BB	
FORMATO (594X420)		REVISÃO R.03	PRANCHA 06/30
		ESCALA INDICADA DATA EMISSÃO MAIO / 2014	