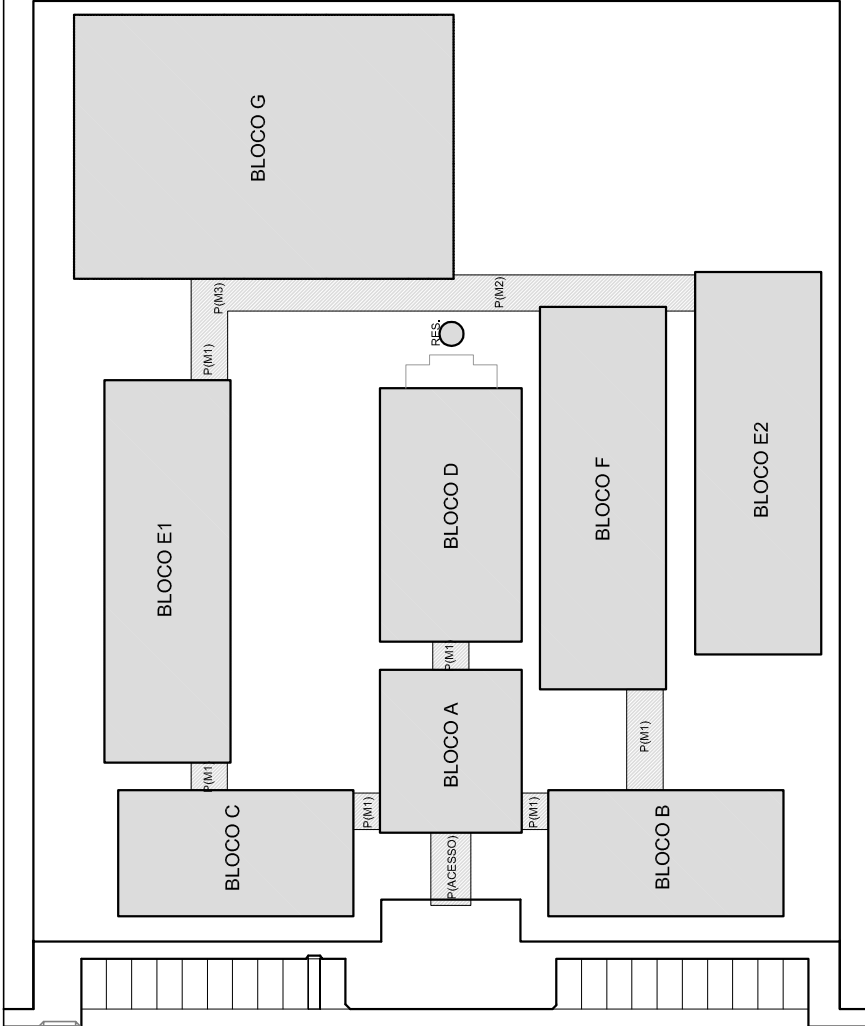

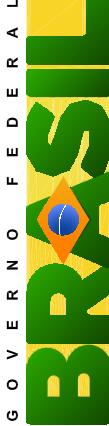


1 PLANTA DE LOCAÇÃO
ESCALA 1/50



CROQUI DE REFERÊNCIA

 FADE <i>Fundo Nacional de Desenvolvimento da Educação</i>	 GOVERNO FEDERAL BRASIL PAÍS RICO E PAÍS SEM POBREZA
PROJETO PADRÃO - FNDE	
MUNICÍPIO – UF:	
PROPRIETÁRIO:	
ENDEREÇO:	
PROPRIETÁRIO	
RESP. TÉCNICO	
AUTOR DO PROJETO	
CREA	
CREA	
RA	
OBSERVAÇÕES:	
ESCOLA 12 SALAS DE AULA	
PROJETO ESTRUTURA METÁLICA	
COORDENAÇÃO CGEST - Coordenação Geral de Infraestrutura Educacional	BLOCO A: ADMINISTRATIVO LOCAÇÃO DOS PILARES
REVISÃO	ESCALA
INDICADA	PRANCHA
DATA EMISSÃO	01/30
FORMATO (841x420)	MAIO/2014