
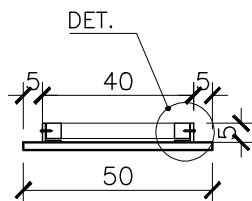


DETALHAMENTO

CÓD./DESC.:	E2 - PLACA ESPECIAL
MATERIAL:	CHAPA DOBRADA Nº18
ACABAMENTO:	ESMALTE SINTÉTICO SUVINIL
ESC.: INDICADA	UNID.: cm.


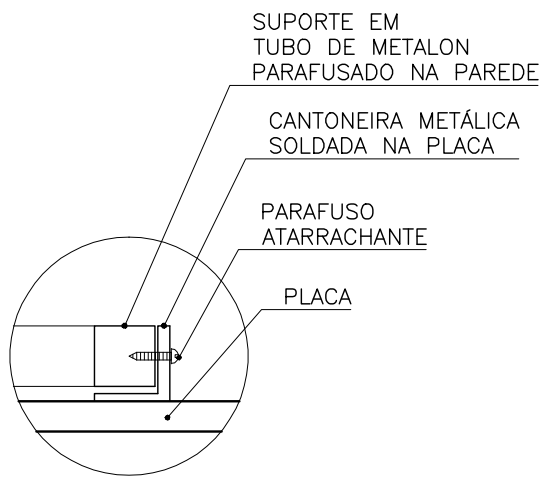


CORTE TRANSVERSAL

ESC. 1:20

DETALHE DE FIXAÇÃO

ESC. 1:05

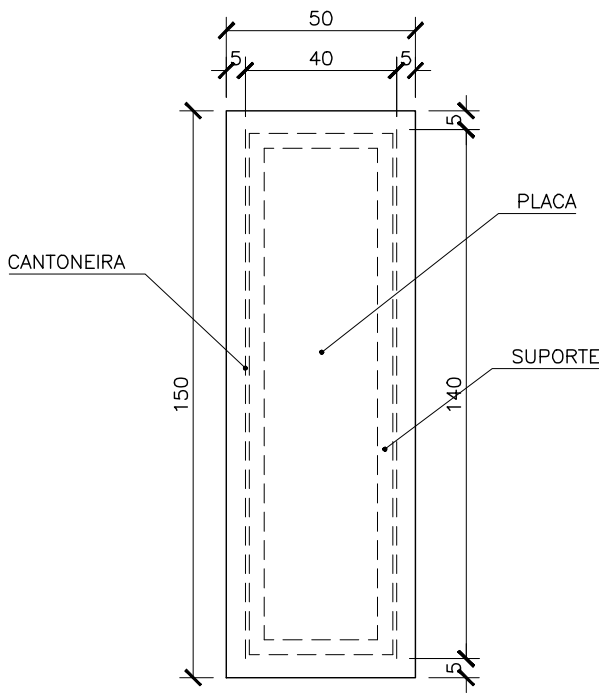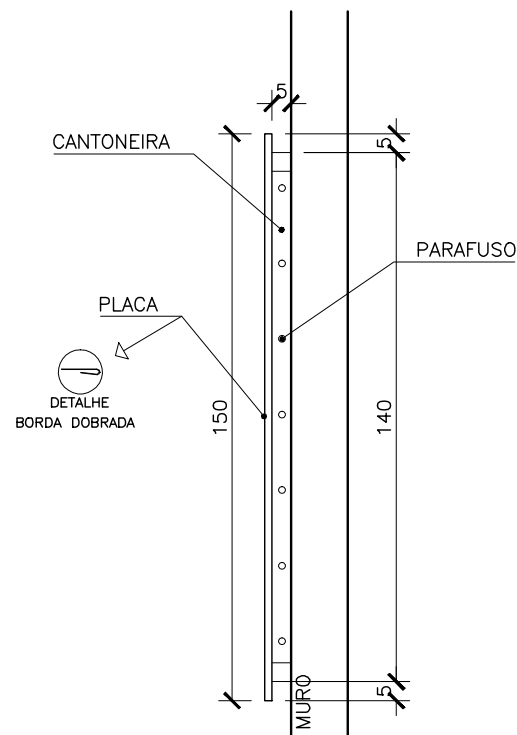

VISTA LATERAL


ESC. 1:20

VISTA FRONTAL

ESC. 1:20

LOCAÇÃO

CÓD./DESC.:	E2 - PLACA ESPECIAL
ESC.: INDICADA	UNID.: cm.

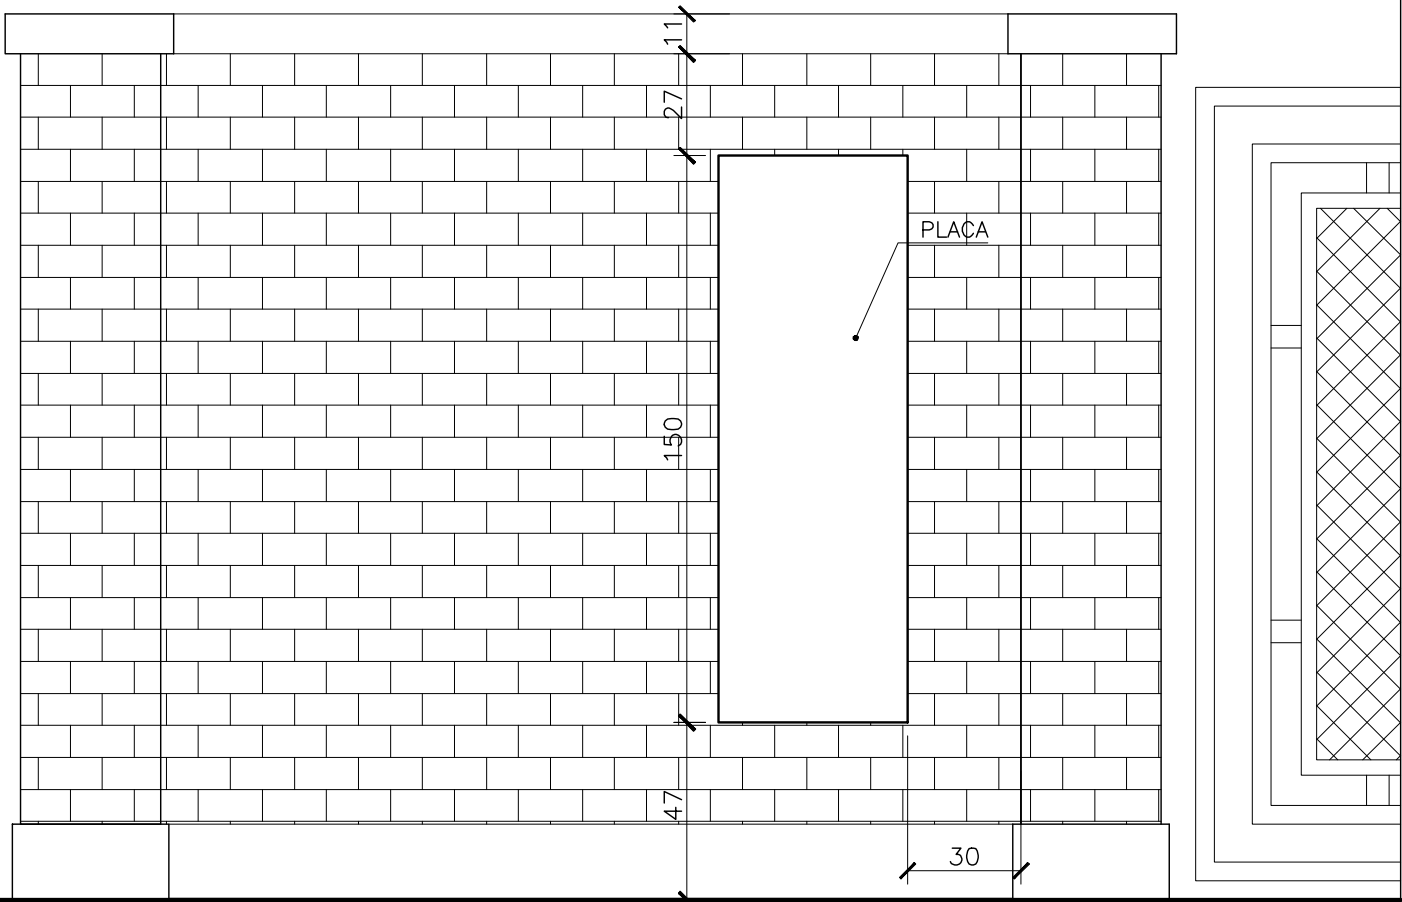

VISTA FRONTAL

ESC. 1:20