




PLANTA QUADRA - MODELO 3 (18,40x32,05)
Esc.: 1:100

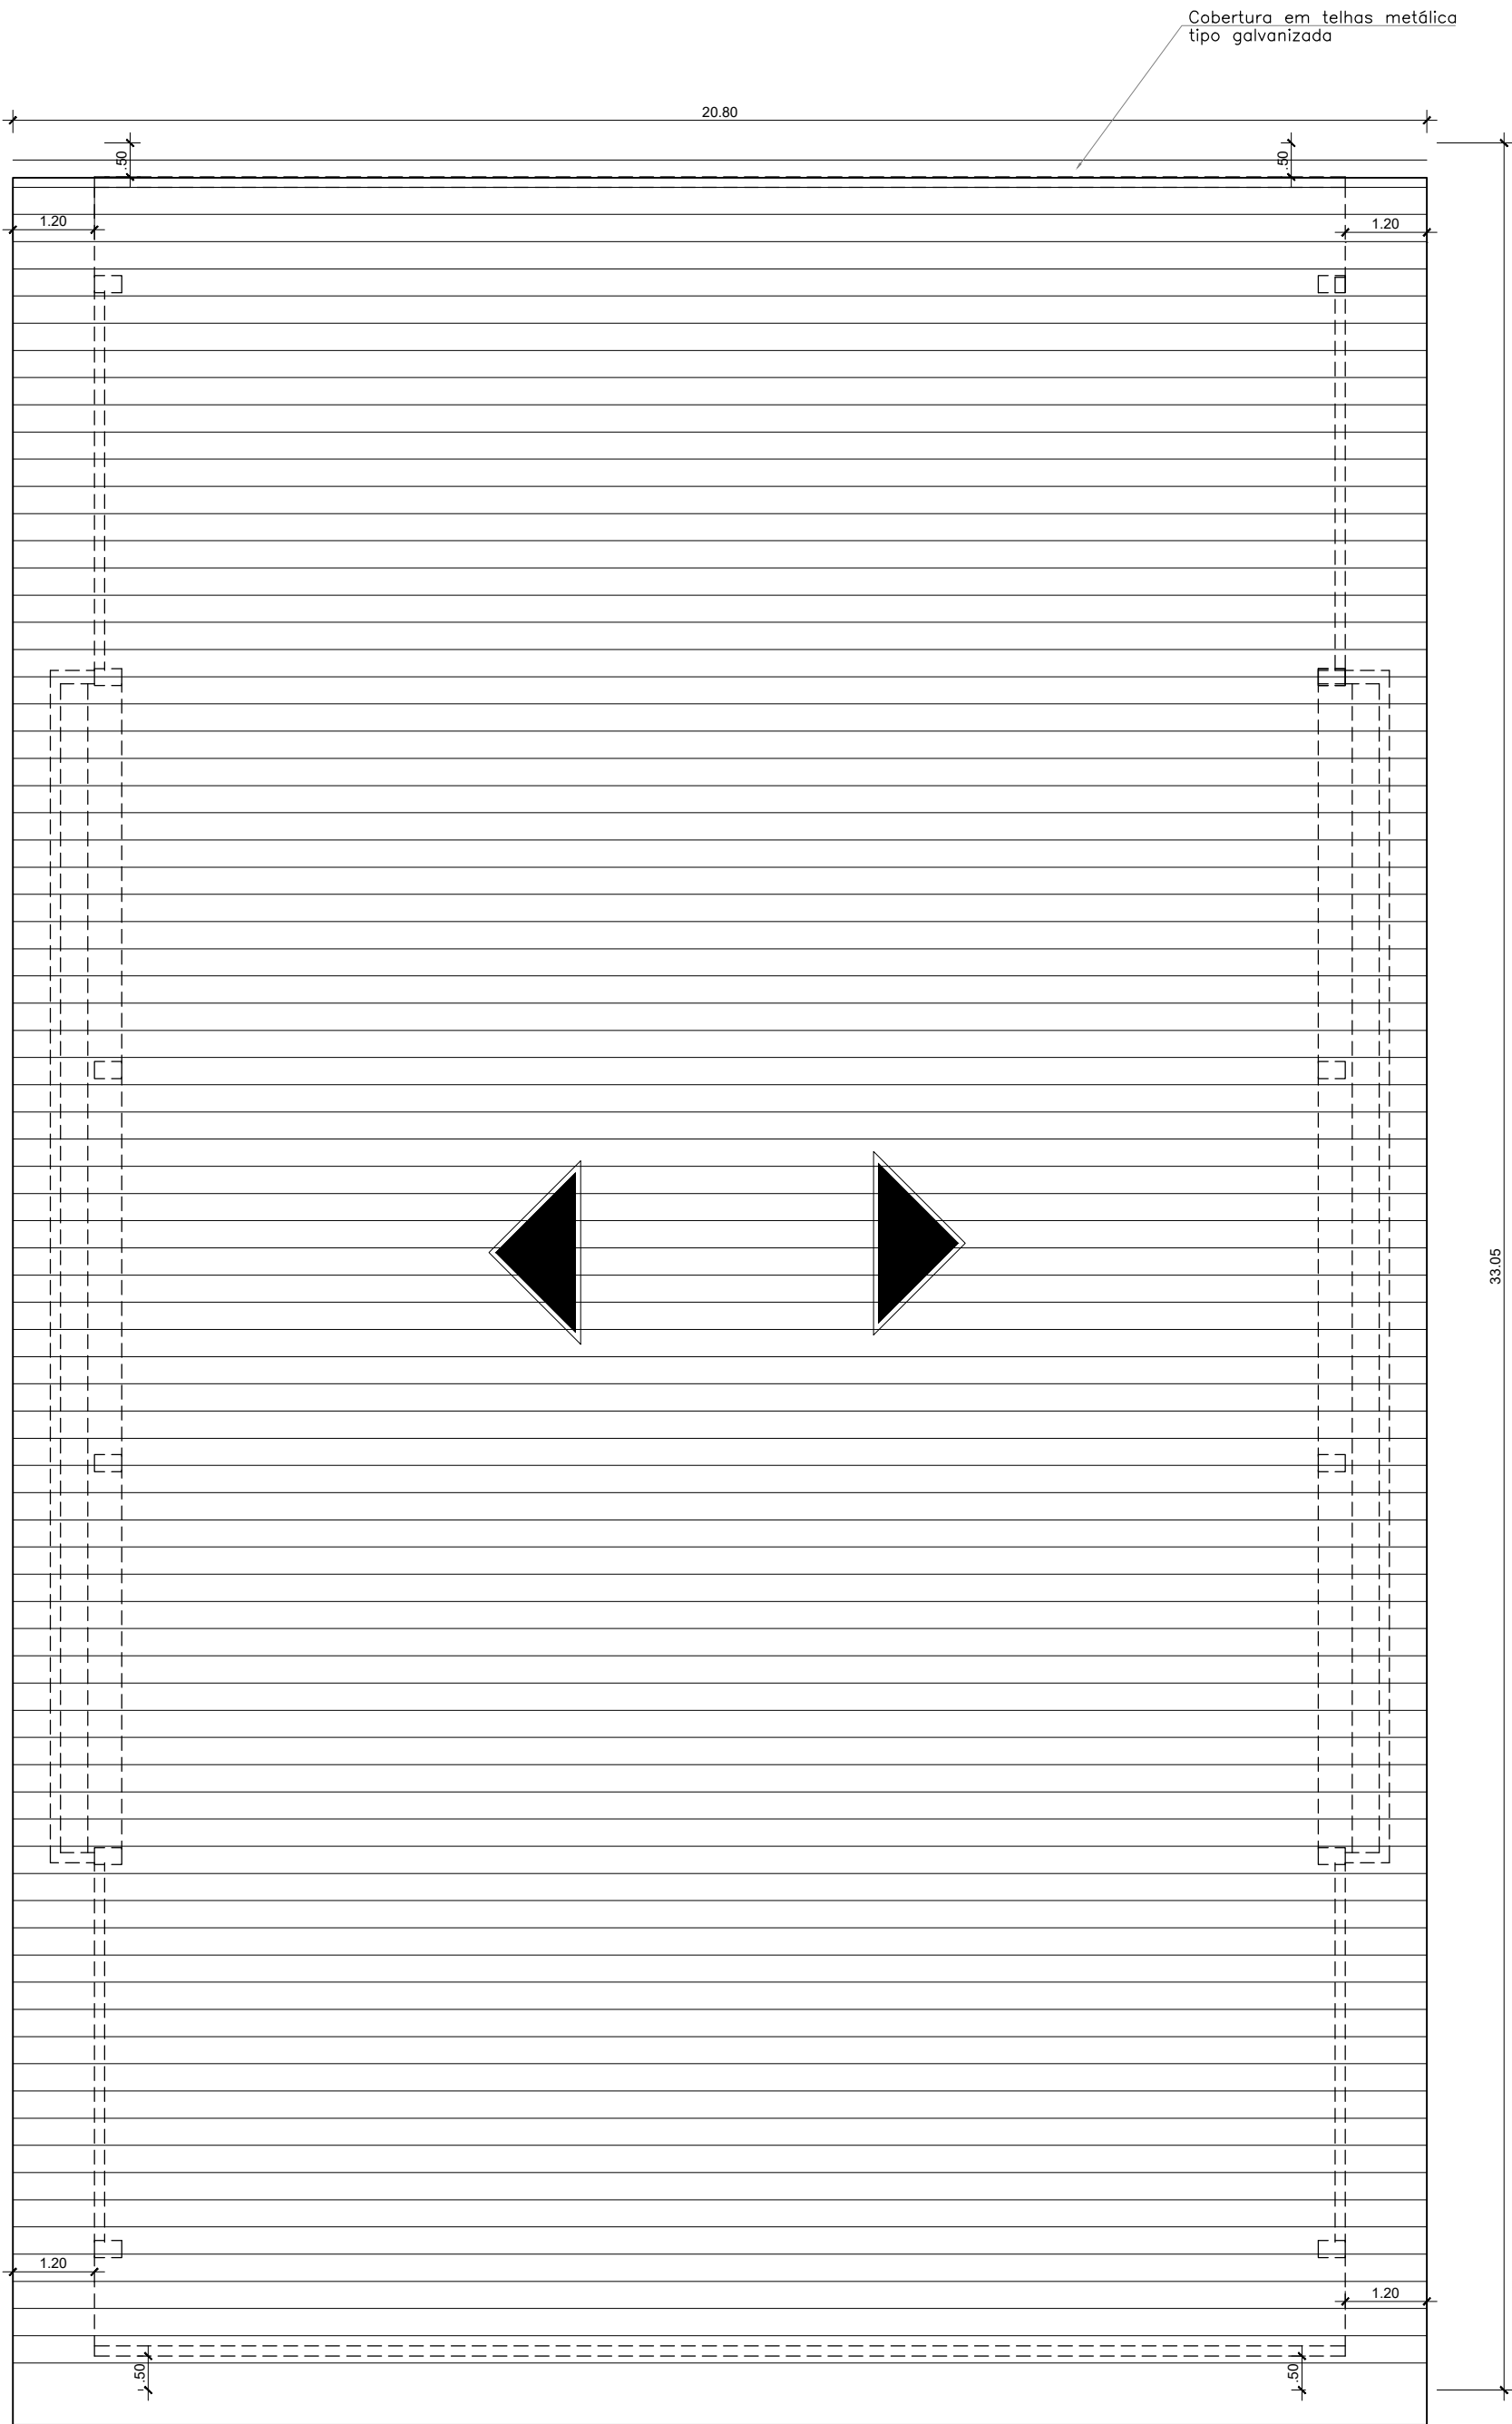

PLANTA DE COBERTURA
Esc.: 1:100

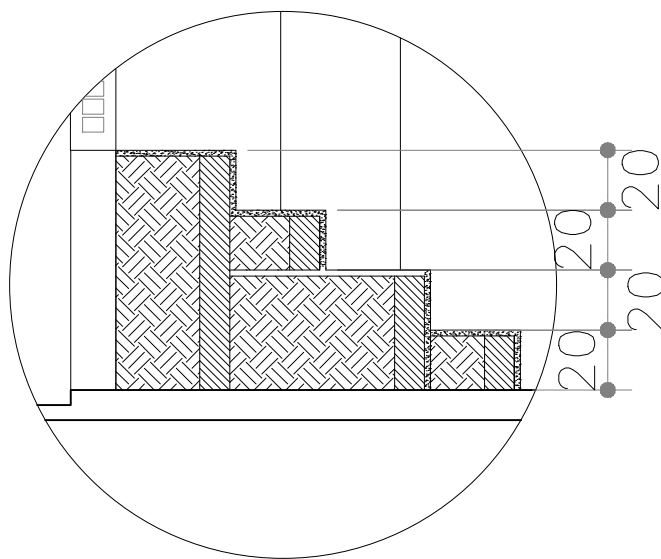

DETALHE 1 - Esc.: 1:25

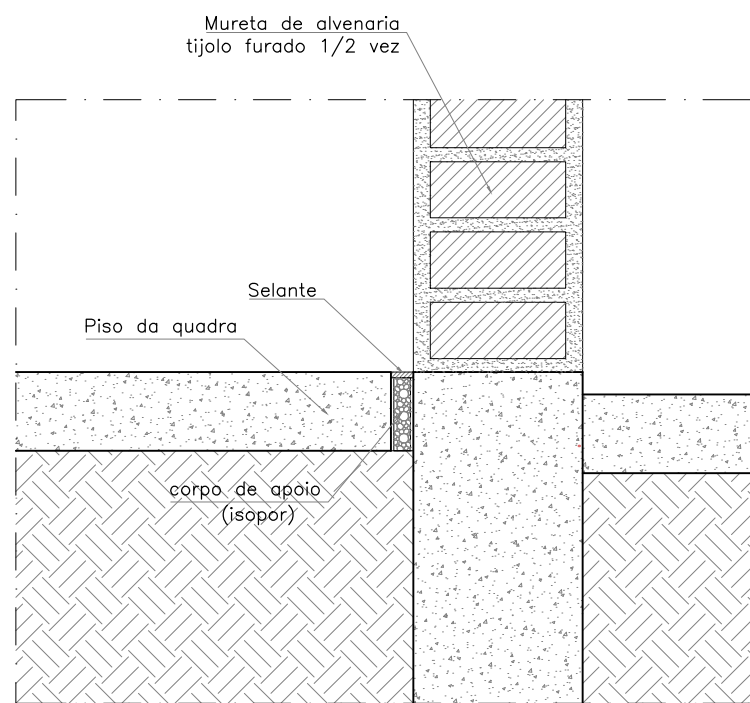

CORTE CC Esc.: 1:5

QUADRO DE ÁREAS	
ÁREA DE FECHAMENTO (nas muretas e paredes)	614,32m²
ÁREA DE COBERTURA	687,44m²
ÁREA DE PISO DA QUADRA	574,67m²
ÁREA DE ARQUIBANCADAS	34,48m²

ESPECIFICAÇÃO / OBSERVAÇÕES:

A QUADRA COBERTA - ARCO - MODELO 2
COMPORTA AS MODALIDADES DE ESPORTES:
- VOLEIBOL.

Faixas de marcação das quadras:

- A cor das faixas de demarcação é opcional. As regras de cada esporte especificam somente que deve haver contraste bem visível entre a faixa e o piso da quadra e entre as faixas de demarcação de cada esporte.
- A pintura das linhas demarcatórias, será em tinta acrílica poliesportiva semi-brilhante ou a base de borracha clorada. Cores utilizadas tradicionalmente:
Vb: Voleibol: laranja

Pisos e muretas:

- O piso da quadra será concreto desempenado semi-polido ou laminado de 7cm de espessura.
- A mureta/arquibancada receberá pintura acrílica semi-brilho Suvinil ou similar na cor concreto.
- A calçada de proteção será em concreto desempenado.

Estrutura Metálica:
- A estrutura metálica será pintada com tinta esmalte sintético brilhante cor Azul Del Rey (Alquídica Dupla Função) - ver Memorial Descritivo.

CD CONCRETO DESEMPENADO COM JUNTA DE DILATAÇÃO A CADA 2,00m

OBSERVAÇÕES:

- Onde não tiver especificação de acabamento, seguir projeto específico.
- Favor conferir medidas no local.
- Qualquer dúvida consultar o autor do projeto ou a Gerência de Projetos e Infraestrutura.



ESTADO DE GOIÁS
SECRETARIA DE ESTADO DA EDUCAÇÃO
SUPERINTENDÊNCIA DE INFRAESTRUTURA
GERÊNCIA DE PROJETOS E INFRAESTRUTURA

GERÊNCIA DE PROJETOS E INFRAESTRUTURA
APROVADO

TENDO RESPONDIDO, PELA APROVAÇÃO

CONSTRUÇÃO DE ESCOLA

BLOCO PADRÃO - QUADRA ARCO MOD-3
PADRÃO SEDUC - 2020

ENDEREÇO
A SER CONSTRUÍDO EM DIVERSOS LOCAIS DO ESTADO ONDE FOR SOLICITADO

ÁREA DO TERRENO	ÁREA PERMEAB.	ÁREA EXISTENTE	ÁREA DE COBERTURA	ÁREA A CONSTRUIR
			687,44m²	614,32m²

AUTOR: ARQ. MARILIA OLIVEIRA - CAU 4113886-3

RT DA OBRA:

PROPRIETÁRIO: SECRETARIA DE ESTADO DA EDUCAÇÃO - CAU 01.408.755.0061-20
PREPOSTO: JESSICA ALVES BUENO SOUZA - CPF: 033.178.021-62

ARQUITETURA

TIPO DE PROJETO

PLANTA DE IMPLANTAÇÃO - Esc.: 1/100
PLANTA DE COBERTURA - Esc.: 1/100
DETALHES DIVERSOS
QUADRO DE ÁREAS





LASSUNTO:

DATA	ESCALA	REVISÃO	Nº FOLHA
SETEMBRO/2022	INDICADA	000	12446056


REV.	DATA	DESCRIÇÃO	FEITO

1/2

FOLHA

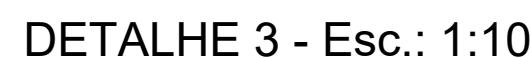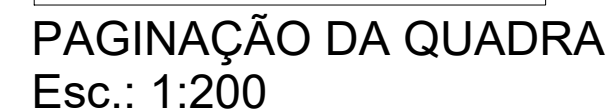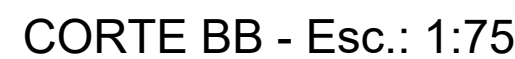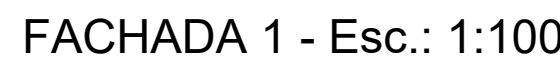

(CD) CONCRETO DESEMPENADO COM JUNTA DE DILATAÇÃO A CADA 2,00m



ESTADO DE GOIÁS

SECRETARIA DE ESTADO DA EDUCAÇÃO

SUPERINTENDÊNCIA DE INFRAESTRUTURA

GERÊNCIA DE PROJETOS E INFRAESTRUTURA

GERÊNCIA DE PROJETOS E INFRAESTRUTURA

APROVADO / /

TÉCNICO RESPONSÁVEL PELA APROVAÇÃO



BLOCO PADRÃO
QUADRA COBERTA EM ARCO MOD-3 PADRÃO SEDUC

AUTOR: ARQ. MARÍLLIA OLIVEIRA- CAU: A113586

RT DA OBRA

PROPRIETÁRIO: SECRETARIA DE ESTADO DA EDUCAÇÃO CNPJ: 01.409.705.0001-21
PREPOSTO: JÉSSICA ALVES BUENO SOUZA CPF: 033.178.021-82

DATA:	ESCALA:	REVISÃO:	Nº RRT/ART:
SETEMBRO/2022	INDICADA	000	12446056

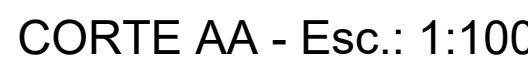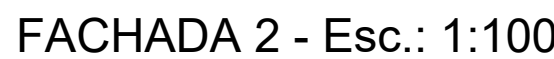2/2

**CAU/BR**Conselho de Arquitetura
e Urbanismo do Brasil

Registro de Responsabilidade Técnica - RRT

RRT NÃO REGISTRADO**Verificar Autenticidade**

1. RESPONSÁVEL TÉCNICO

Nome Civil/Social: MARÍLLIA OLIVEIRA
Título Profissional: Arquiteto(a) e Urbanista

CPF: 023.XXX.XXX-89
Nº do Registro: 00A1138863

1.1 Empresa Contratada

Razão Social: Secretaria de Estado da Educação

CNPJ: 01.XXX.XXX/0001-20
Nº Registro: PJ17852-7

2. DETALHES DO RRT

Nº do RRT: **NÃO REGISTRADO**
Data de Cadastro: 04/10/2022
Data de Registro:
Tipologia: Educacional

Modalidade: RRT SIMPLES
Forma de Registro: INICIAL
Forma de Participação: INDIVIDUAL

2.1 Valor do RRT

Atenção: Este item será preenchido automaticamente pelo SICCAU após a identificação do pagamento pela compensação bancária. Para comprovação deste documento é necessária a apresentação do respectivo comprovante de pagamento

3. DADOS DO SERVIÇO/CONTRATANTE

3.1 Serviço 001

Contratante: Secretaria de Estado da Educação de Goiás
Tipo: Órgão Público
Valor do Serviço/Honorários: R\$0,00

CPF/CNPJ: 01.XXX.XXX/0001-20
Data de Início: 04/10/2022
Data de Previsão de Término:
04/10/2023

3.1.1 Dados da Obra/Serviço Técnico

CEP: 74643030
Logradouro: QUINTA AVENIDA
Bairro: SETOR LESTE VILA NOVA
UF: GO

Nº: 12
Complemento: QUADRA 71
Cidade: GOIÂNIA
Longitude:

Latitude:

3.1.2 Descrição da Obra/Serviço Técnico

Alteração no projeto original de arquitetura de QUADRA EM ARCO PADRÃO SEDUC MOD-03 (614,32m²), elaborado pela profissional Marília Oliveira, cujo número da RRT é 10977019.

Projeto elaborado para implantação nas unidades escolares do estado de Goiás, conforme necessidade encontrada no local. Para implantação e endereço da obra ver projeto específico e profissional.

OBS.: Cabe a cada profissional responsável pelo projeto de implantação avaliar a necessidade e conferir as condições locais para implantação, assim como normas locais vigentes e possíveis atualizações das mesmas que possa vir a ocorrer após a elaboração desse projeto.

- Declaro ser servidor público com salário fixo mensal.

**CAU/BR**Conselho de Arquitetura
e Urbanismo do Brasil

Registro de Responsabilidade Técnica - RRT

RRT NÃO REGISTRADO**Verificar Autenticidade**

3.1.3 Declaração de Acessibilidade

Declaro o atendimento às regras de acessibilidade previstas em legislação e em normas técnicas pertinentes para as edificações abertas ao público, de uso público ou privativas de uso coletivo, conforme § 1º do art. 56 da Lei nº 13146, de 06 de julho de 2015.

3.1.4 Dados da Atividade Técnica

Grupo: PROJETO

Atividade: 1.1.2 - Projeto arquitetônico

Quantidade: 614.32

Unidade: metro quadrado

4. RRT VINCULADO POR FORMA DE REGISTRO

Nº do RRT

NÃO REGISTRADO

Contratante

Secretaria de Estado da Educação de Goiás INICIAL

Forma de Registro

Data de Registro

04/10/2022

5. DECLARAÇÃO DE VERACIDADE

Declaro para os devidos fins de direitos e obrigações, sob as penas previstas na legislação vigente, que as informações cadastradas neste RRT são verdadeiras e de minha responsabilidade técnica e civil.

6. ASSINATURA ELETRÔNICA

Documento assinado eletronicamente por meio do SICCAU do arquiteto(a) e urbanista MARÍLLIA OLIVEIRA, registro CAU nº 00A1138863, na data e hora: 04/10/2022 17:47:40, com o uso de login e de senha. O **CPF/CNPJ** está oculto visando proteger os direitos fundamentais de liberdade, privacidade e o livre desenvolvimento da personalidade da pessoa natural **(LGPD)**

A autenticidade deste RRT pode ser verificada em: <https://siccau.cau.br.gov.br/app/view/sight/externo?form=Servicos>, ou via QRCode.