

PLANTA - PAV. TÉRREO  
ESCALA 1:150

SERVIÇOS PRELIMINARES		
ESCAVAÇÃO MANUAL DE VALAS < 1 MTS. (OBRAS CIVIS)	M3	8,00
REATERRO COM APOLOAMENTO	M3	8,00
INSTALAÇÕES HIDROSSANITÁRIAS		
PECAS E ACESSÓRIOS		
ADESIVOS		
ADESIVO PLÁSTICO - FRASCO 850 G	UN	2,00
SOLUÇÃO LIMPADORA 1000 CM3	UN	2,00
ESGOTO SANITÁRIO		
TUBOS		
TUBO PVC, SÉRIE NORMAL, ESGOTO FREEDAL, DN 100 MM, FORNECIDO E INSTALADO EM PRIMÁRIA DE ESGOTO SANITÁRIO OU VENTILAÇÃO, AF. 08/2022	M	15,00
TUBO PVC, SÉRIE NORMAL, ESGOTO FREEDAL, DN 150 MM, FORNECIDO E INSTALADO EM SUBCOLETOR AÉREO DE ESGOTO SANITÁRIO, AF. 08/2022	M	30,00
EXTRAS		
CAIXA DE AREIA 60X60X30CM (MEDIDAS INTERNAS) FUNDO DE BRITA COM GRELHA METÁLICA FERRO CHATO PADRÃO GONFRA	UN	2,00
CANALETAS CONCRETO DESEMPENADO 5 CM PADRÃO GONFRA (MEIA CANA)	M	45,26
GRELHA PADRÃO GONFRA DE FERRO CHATO COM BERÇO (ESPACAMENTO ENTRE FACES = 1,5CM - NBR 9050 ACESSIBILIDADE)	M2	18,10

LEGENDA

CAIXA DE ÁGUA PLUVIAL - VER DETALHE

CANALETA DE CONCRETO COM GRELHA - VER DETALHE

TUBULAÇÃO DE ÁGUA PLUVIAL

DN - DIÂMETRO DA TUBULAÇÃO

OBSERVAÇÃO:  
O PROJETO DE IMPLANTAÇÃO DE ÁGUA PLUVIAL FOI DESENVOLVIDO COM AS INFORMAÇÕES DO TÉCNICO RESPONSÁVEL PELO LEVANTAMENTO DO PROJETO DE ARQUITETURA. A CAPTAÇÃO SERÁ FEITA POR CAIXAS DE ÁREA COM GRELHA E A ÁGUA CAPTADA TERÁ COMO DESTINO A SANITÁRIA.  
\* AS INSTALAÇÕES PARA ATENDER A IMPLANTAÇÃO PODERÃO SOFRER ALTERAÇÕES DURANTE A EXECUÇÃO DO SERVIÇO - CONSULTAR O PROJETISTA E/OU A FISCALIZAÇÃO CASO HÁJA NECESSIDADE.

OBSERVAÇÕES:  
- Favor conferir medidas no local.  
- Qualquer dúvida consultar o autor do projeto ou a Rede Física da Seduc.

ESTADO DE GOIÁS  
SECRETARIA DE ESTADO DA EDUCAÇÃO  
SUPERINTENDÊNCIA DE INFRAESTRUTURA  
GERÊNCIA DE PROJETOS E INFRAESTRUTURA

GERÊNCIA DE PROJETOS E INFRAESTRUTURA

APROVADO

TÉCNICO RESPONSÁVEL PELA APROVAÇÃO

C.E. PROF. EDMIR POVOA LEMES

AMPLIAÇÃO

ENDEREÇO  
AVENIDA DR GERALDO NEY, CENTRO - NAZÁRIO - GO

ÁREA DO TERRENO	ÁREA PERMEÁVEL	ÁREA EXISTENTE	ÁREA A DEMOLIR	ÁREA A CONSTRUIR	ÁREA TOTAL CONSTRUÇÃO
5.383,46 m²					2.257,72m²

AUTOR: ARO. FLÁVIO BARBOSA DE OLIVEIRA - CAU-A308618-9

RTDA OBRA:

PROPRIETÁRIO: SECRETARIA DE ESTADO DA EDUCAÇÃO - CNPJ: 01.409.705/0001-20  
PROFESSOR: SARRINA SILVA VIEIRA VALENTE - CPF: 041.332.091-04


HIDROSSANITÁRIO

TIPO DE PROJETO  
Planta - Pav. Térreo  
Descrição  
Legenda


ASSUNTO:  
DATA: AGOSTO/2024  
ESCALA: INDICADA  
REVISÃO: 000  
Nº PRJART: 14596840

REV.	DATA	DESCRIÇÃO	VISTO


1/1  
FOLHA:

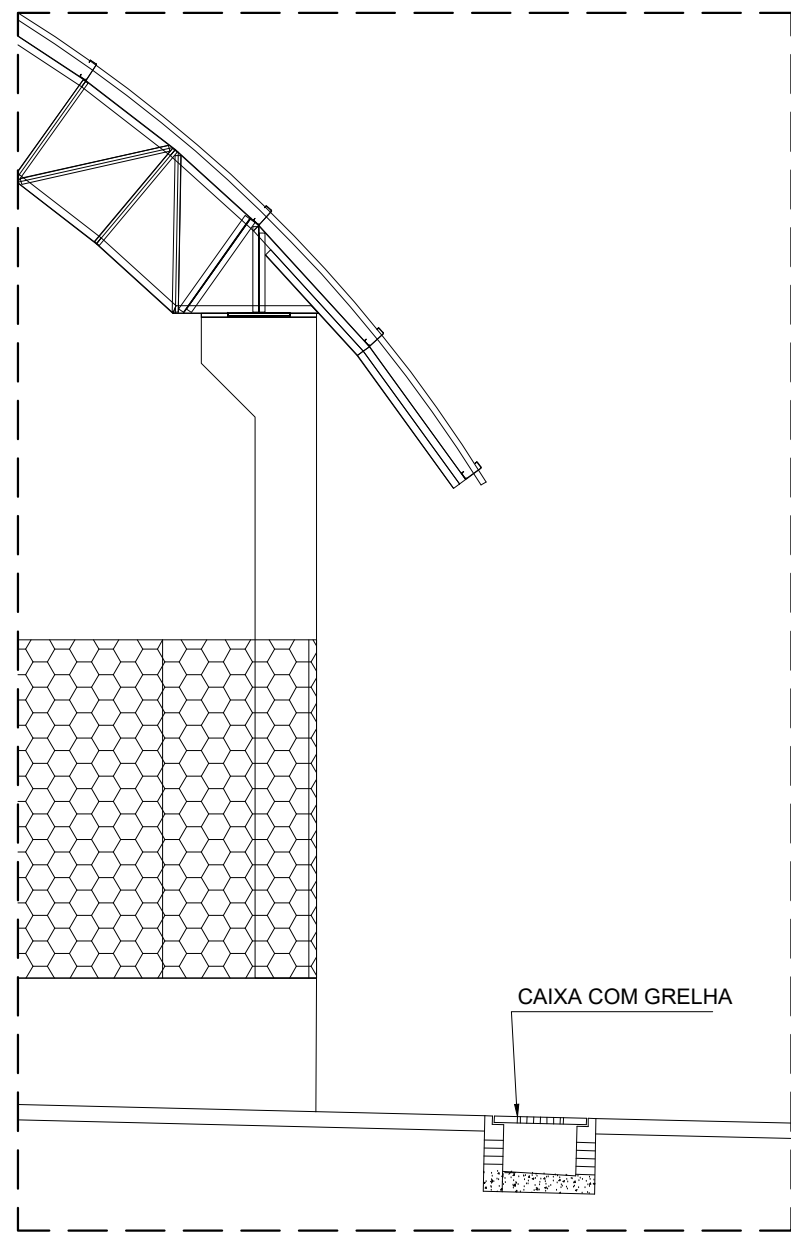

DETALHE CANALETA  
SEM ESCALA

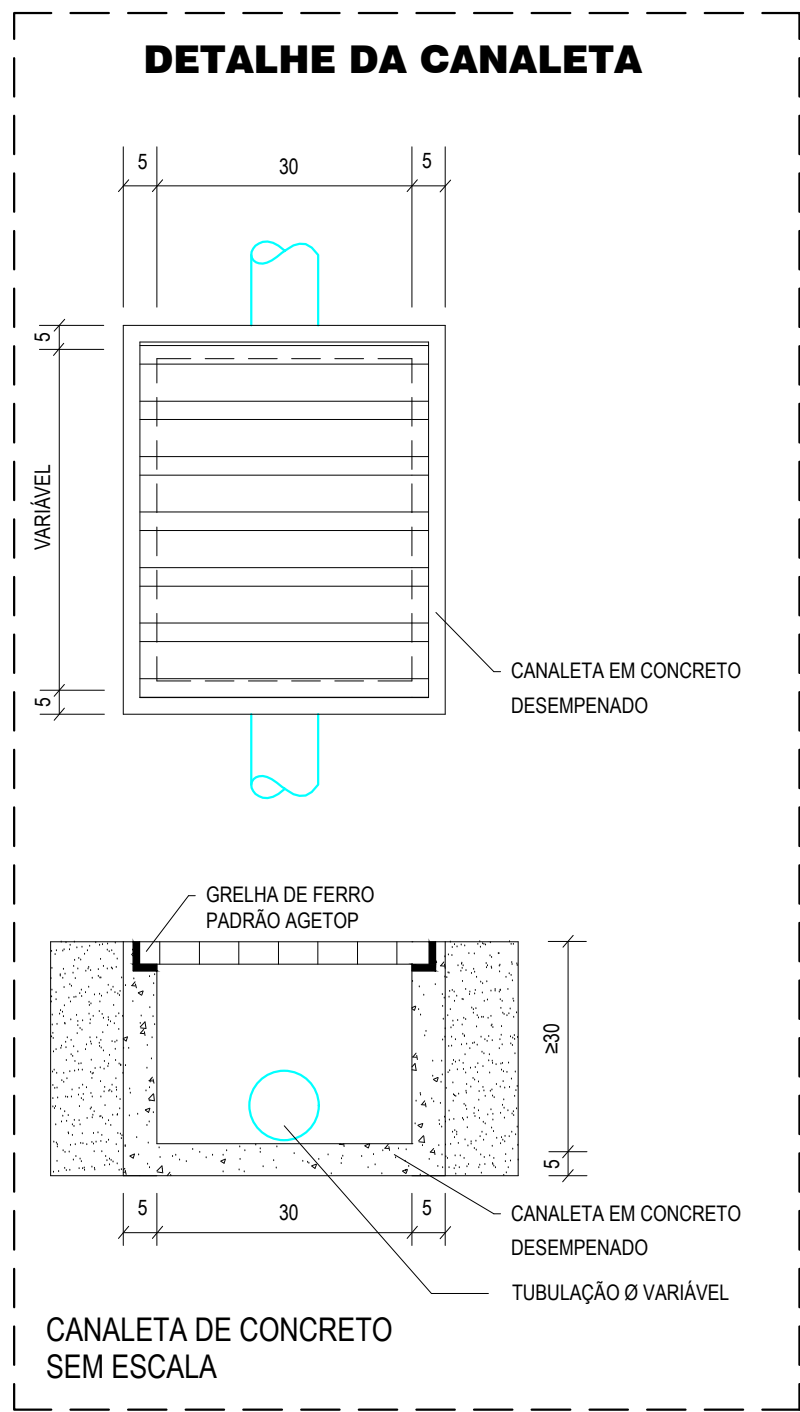

DETALHE CANALETA  
SEM ESCALA

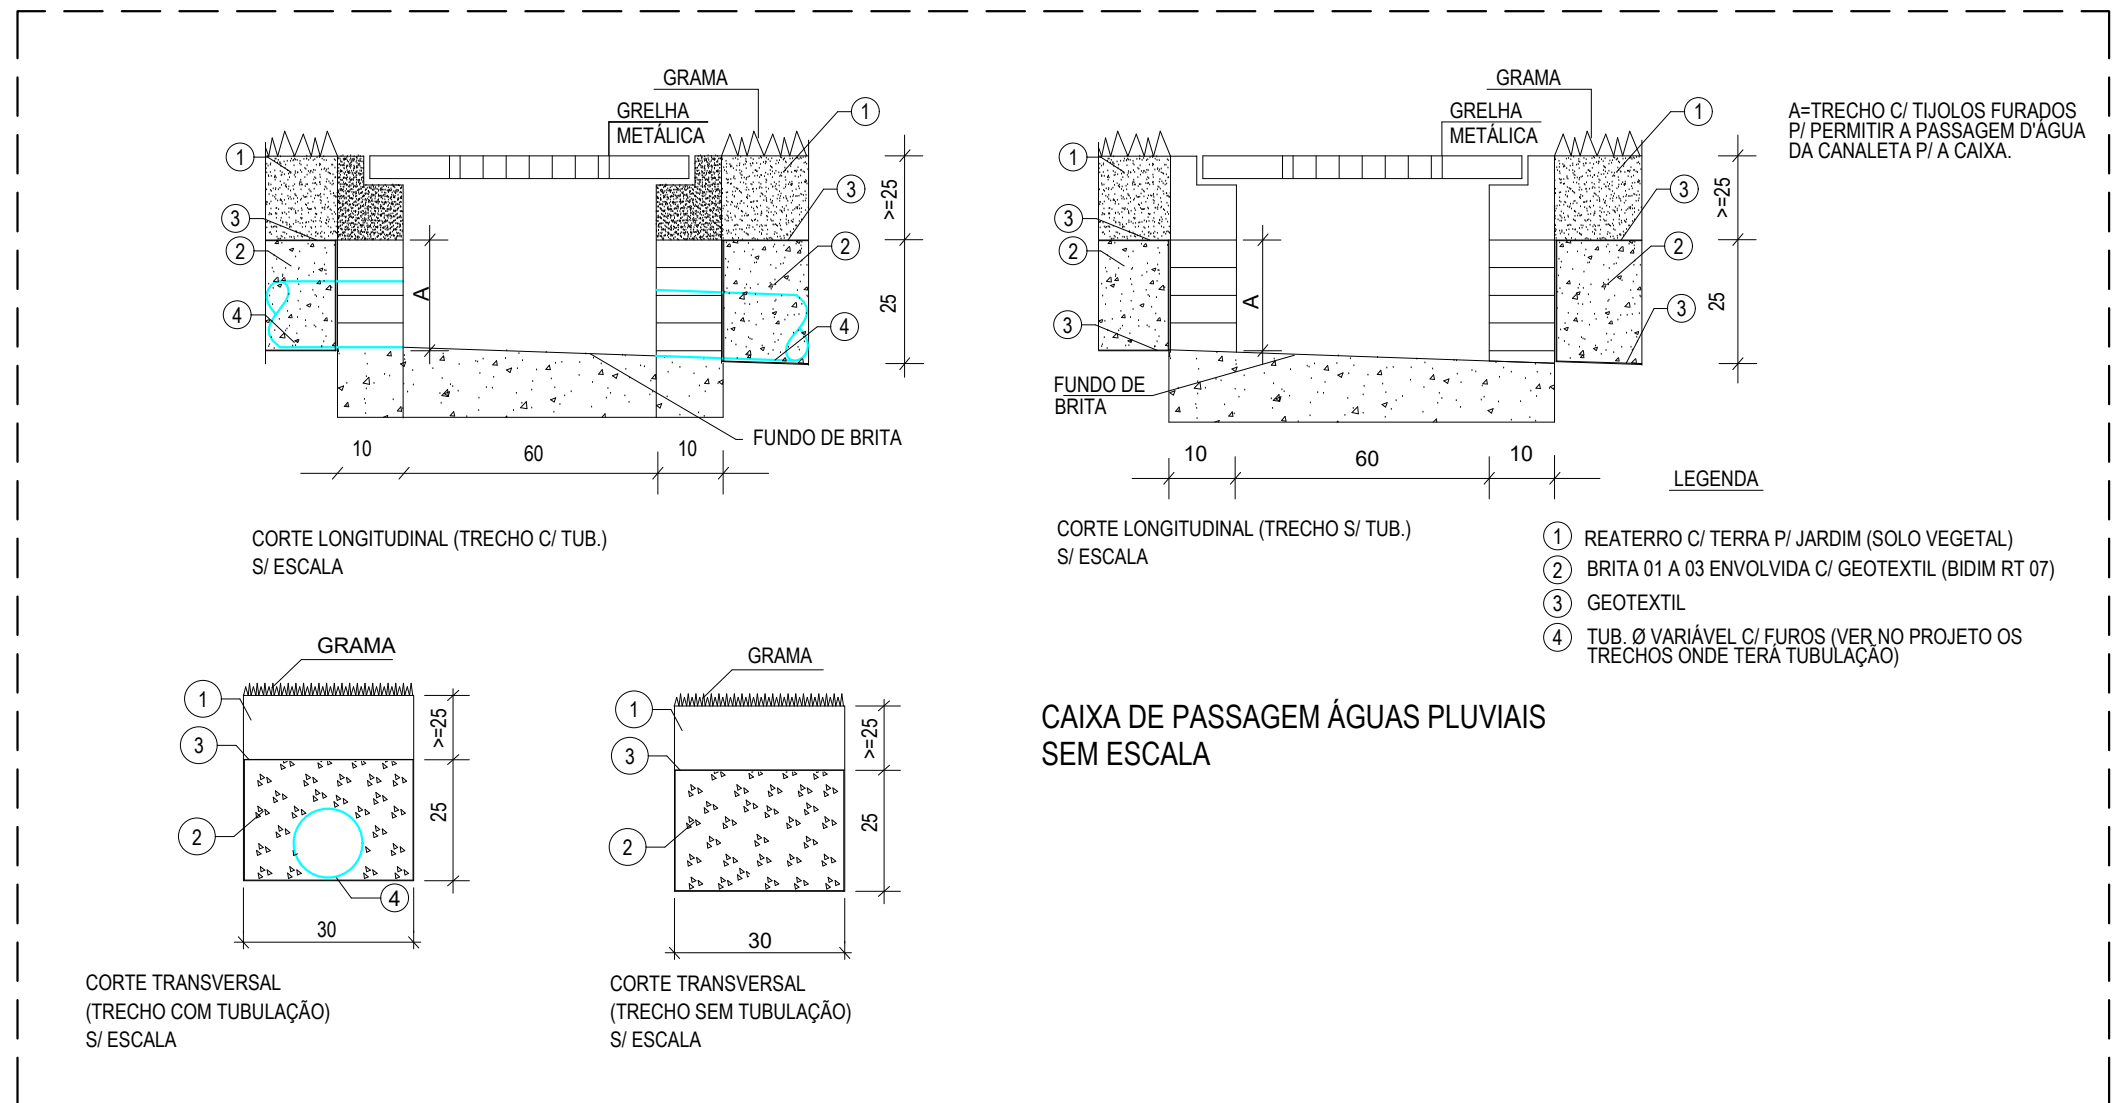

DETALHE CAIXA DE ÁGUAS PLUVIAIS  
SEM ESCALA