




Planta do Terreo - Água Fria
Escala 1:100

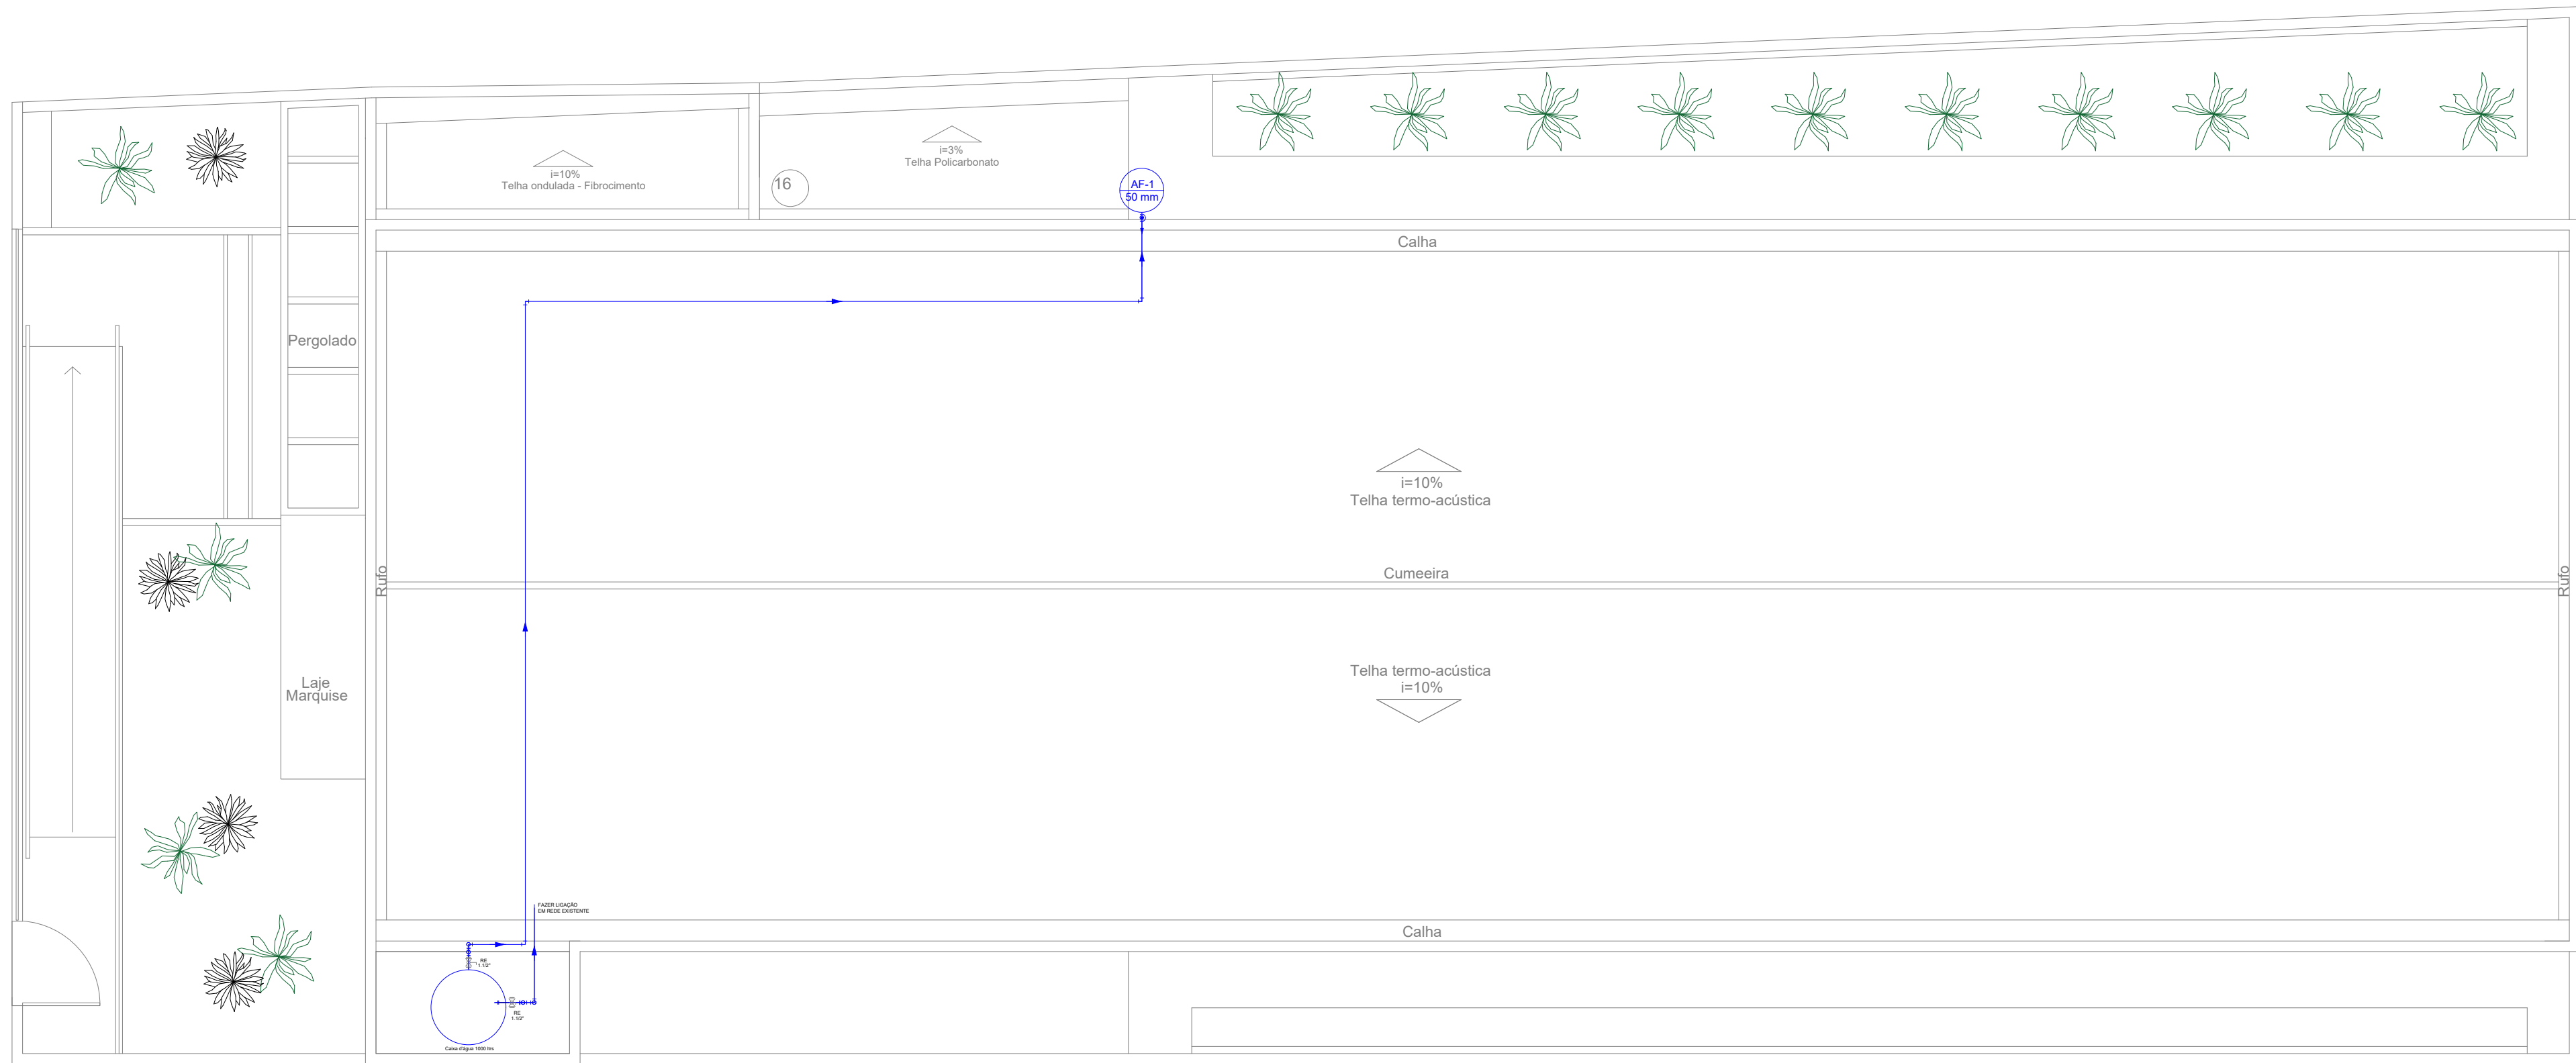

Planta Cobertura - Água Fria
Escala 1:100

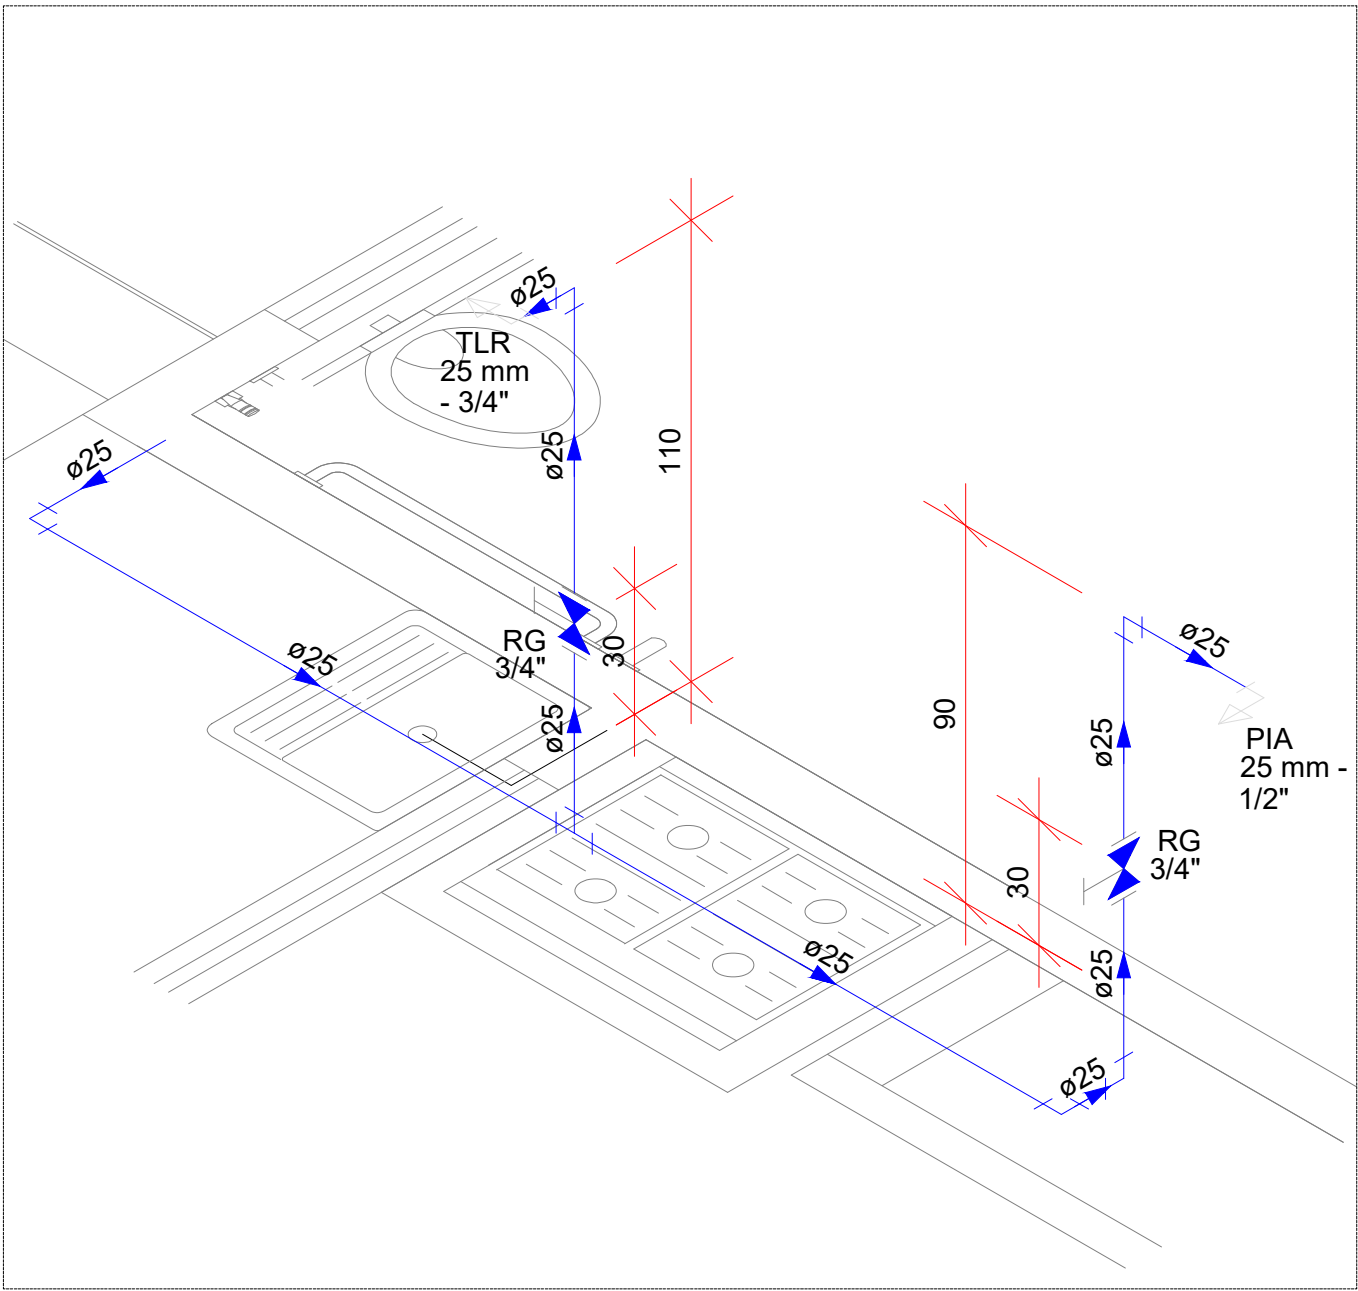

Detalhe Isométrico HID-1
Escala 1:25

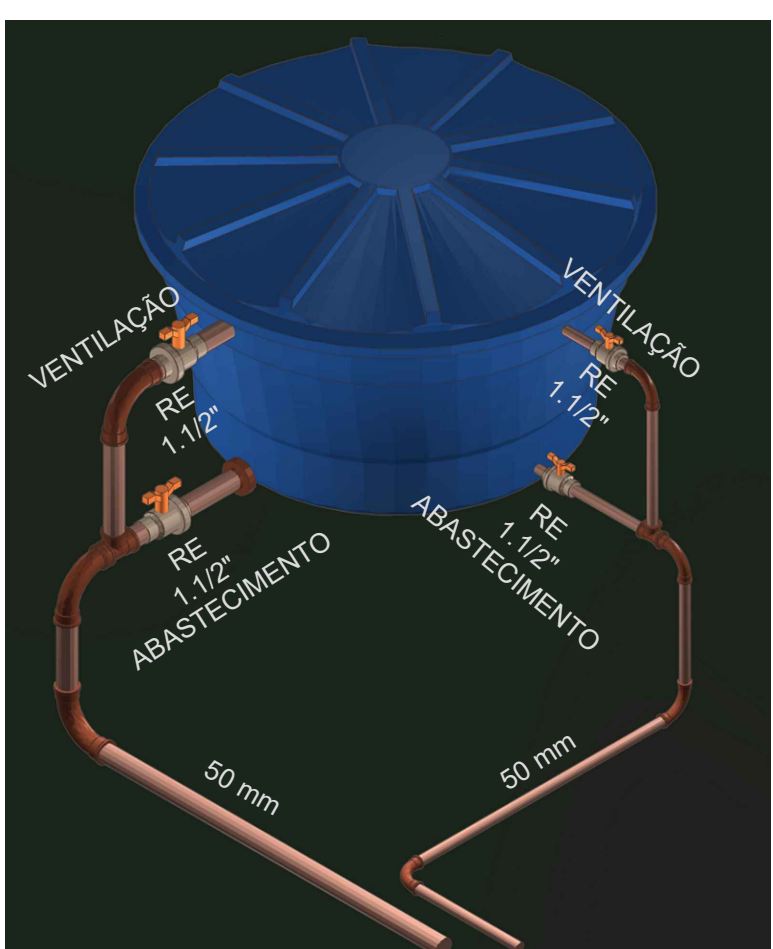

Detalhe Reservatório
Sem Escala

NOTAS PARA APLICAÇÃO DE NORMAS E BOAS PRÁTICAS EXECUTIVAS

- MEDIDAS EM METROS;
- EM HIPÓTESE ALGUMA AS TUBULAÇÕES PODERÃO SER QUEIMADAS OU AQUECIDAS;
- SEMPRE UTILIZE O MESMO FABRICANTE PARA TODA A INSTALAÇÃO;
- CADA TIPO DE MATERIAL (PVC, CPVC, I) DEVERÁ TER SEU ADESIVO PROPRIO E ANTES DE APLICAR O ADESIVO, DEVERÁ APLICAR O PRODUTO PREPARADOR; SOLUÇÃO LIMPADEIRA OU SOLUÇÃO PREPARADORA;
- ENTERRAR QUALQUER REBARBA NAS TUBULAÇÕES E CONEXÕES;
- TUBULAÇÕES ENTERRADAS DEVERÃO SER APOIADAS EM AREIA E LIVRE DE ENTULHOS, BRITAS OU QUALQUER MATERIAL PORTANTE;
- AO PASSAR POR ESTRUTURAS, UTILIZAR UM TUBO MAIOR EM VOLTAS PARA PROTEÇÃO MECÂNICA DO MESMO, OU ATÉ MESMO, ENVOLVER COM PLÁSTICO PARA ENCAMISAMENTO;
- NÃO APLICAR ADESIVO EM EXCESSO PARA UNIR TUBULAÇÃO EM CONJUNTO;
- NÃO LIXAR, EM HIPÓTESE ALGUMA, AS TUBULAÇÕES.




Legenda das indicações

MLR	Máquina de lavar Roupa
LV	Lavatório
RG	Registro de Gaveta
PIA	Pia
VS	Vaso Sanitário
CH	Chuveiro
TLR	Tanque de lavar Roupa
VD	Válvula de Descarga

Legenda - TERREO

✂	Registro de gaveta c/canopla cromada c/PVC soldável
✂	Registro de pressão c/ canopla cromada
⊗	Valvula de descarga c/PVC soldável

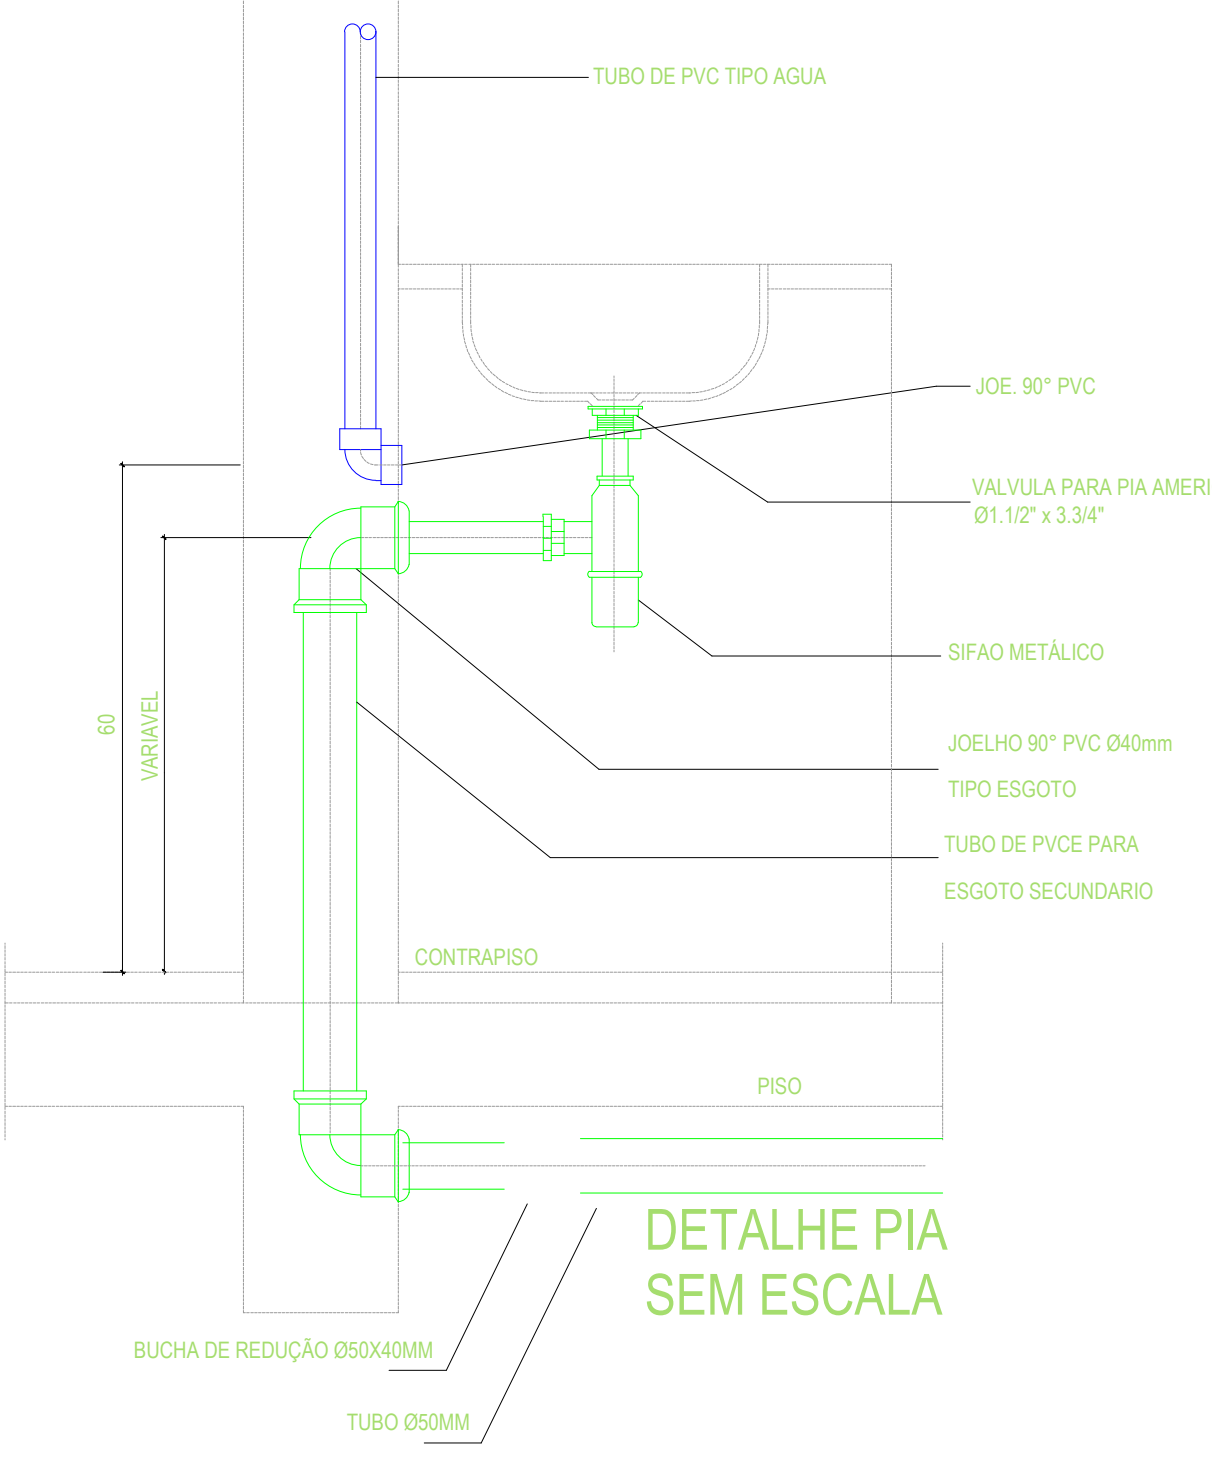

ESTADO DE GOIÁS
SECRETARIA DE ESTADO DA EDUCAÇÃO
SUPERINTENDÊNCIA DE INFRAESTRUTURA
GERÊNCIA DE PROJETOS E INFRAESTRUTURA

GERÊNCIA DE PROJETOS E INFRAESTRUTURA
APROVADO _____
TÉCNICO RESPONSÁVEL PELA APROVAÇÃO

EDIFÍCIO GOIÁSTEC

REFORMA

ENDEREÇO
RUA FRANCISCA COSTA CUNHA DA TITA, N°219, SETOR AEROPORTO,
CEP: 74075-300, GOIÂNIA- GO

ÁREA DO TERRENO	ÁREA PERMEAB.	ÁREA EXISTENTE	ÁREA A DEMOLIR	ÁREA A CONSTRUIR	ÁREA TOTAL CONSTRUÇÃO
521,60M2	—	673,90 M2			673,90 M2

AUTOR: BRENDA BÁRBARA FERNANDES MOREIRA CREA:1015105866D-GO

RT DA OBRA:

PROPRIETÁRIO: SECRETARIA DE ESTADO DA EDUCAÇÃO CNPJ: 01.409.705.0001-20
PREPOSTO: SABRINA SILVA VIEIRA VALENTE CPF: 041.530.091-64

HIDROSSANITÁRIO

TIPO DE PROJETO _____

PLANTA DO TERREO - AGUA FRIA
DETALHES / LEGENDAS

— ASSUNTO: —

— DATA: —	— ESCALA: —	— REVISÃO: —	— Nº RT/ART: —
MAIO/2024	INDICADA	000	1020240129507

REV.	DATA	DESCRIÇÃO	VISTO

2/2
FOLHA: