


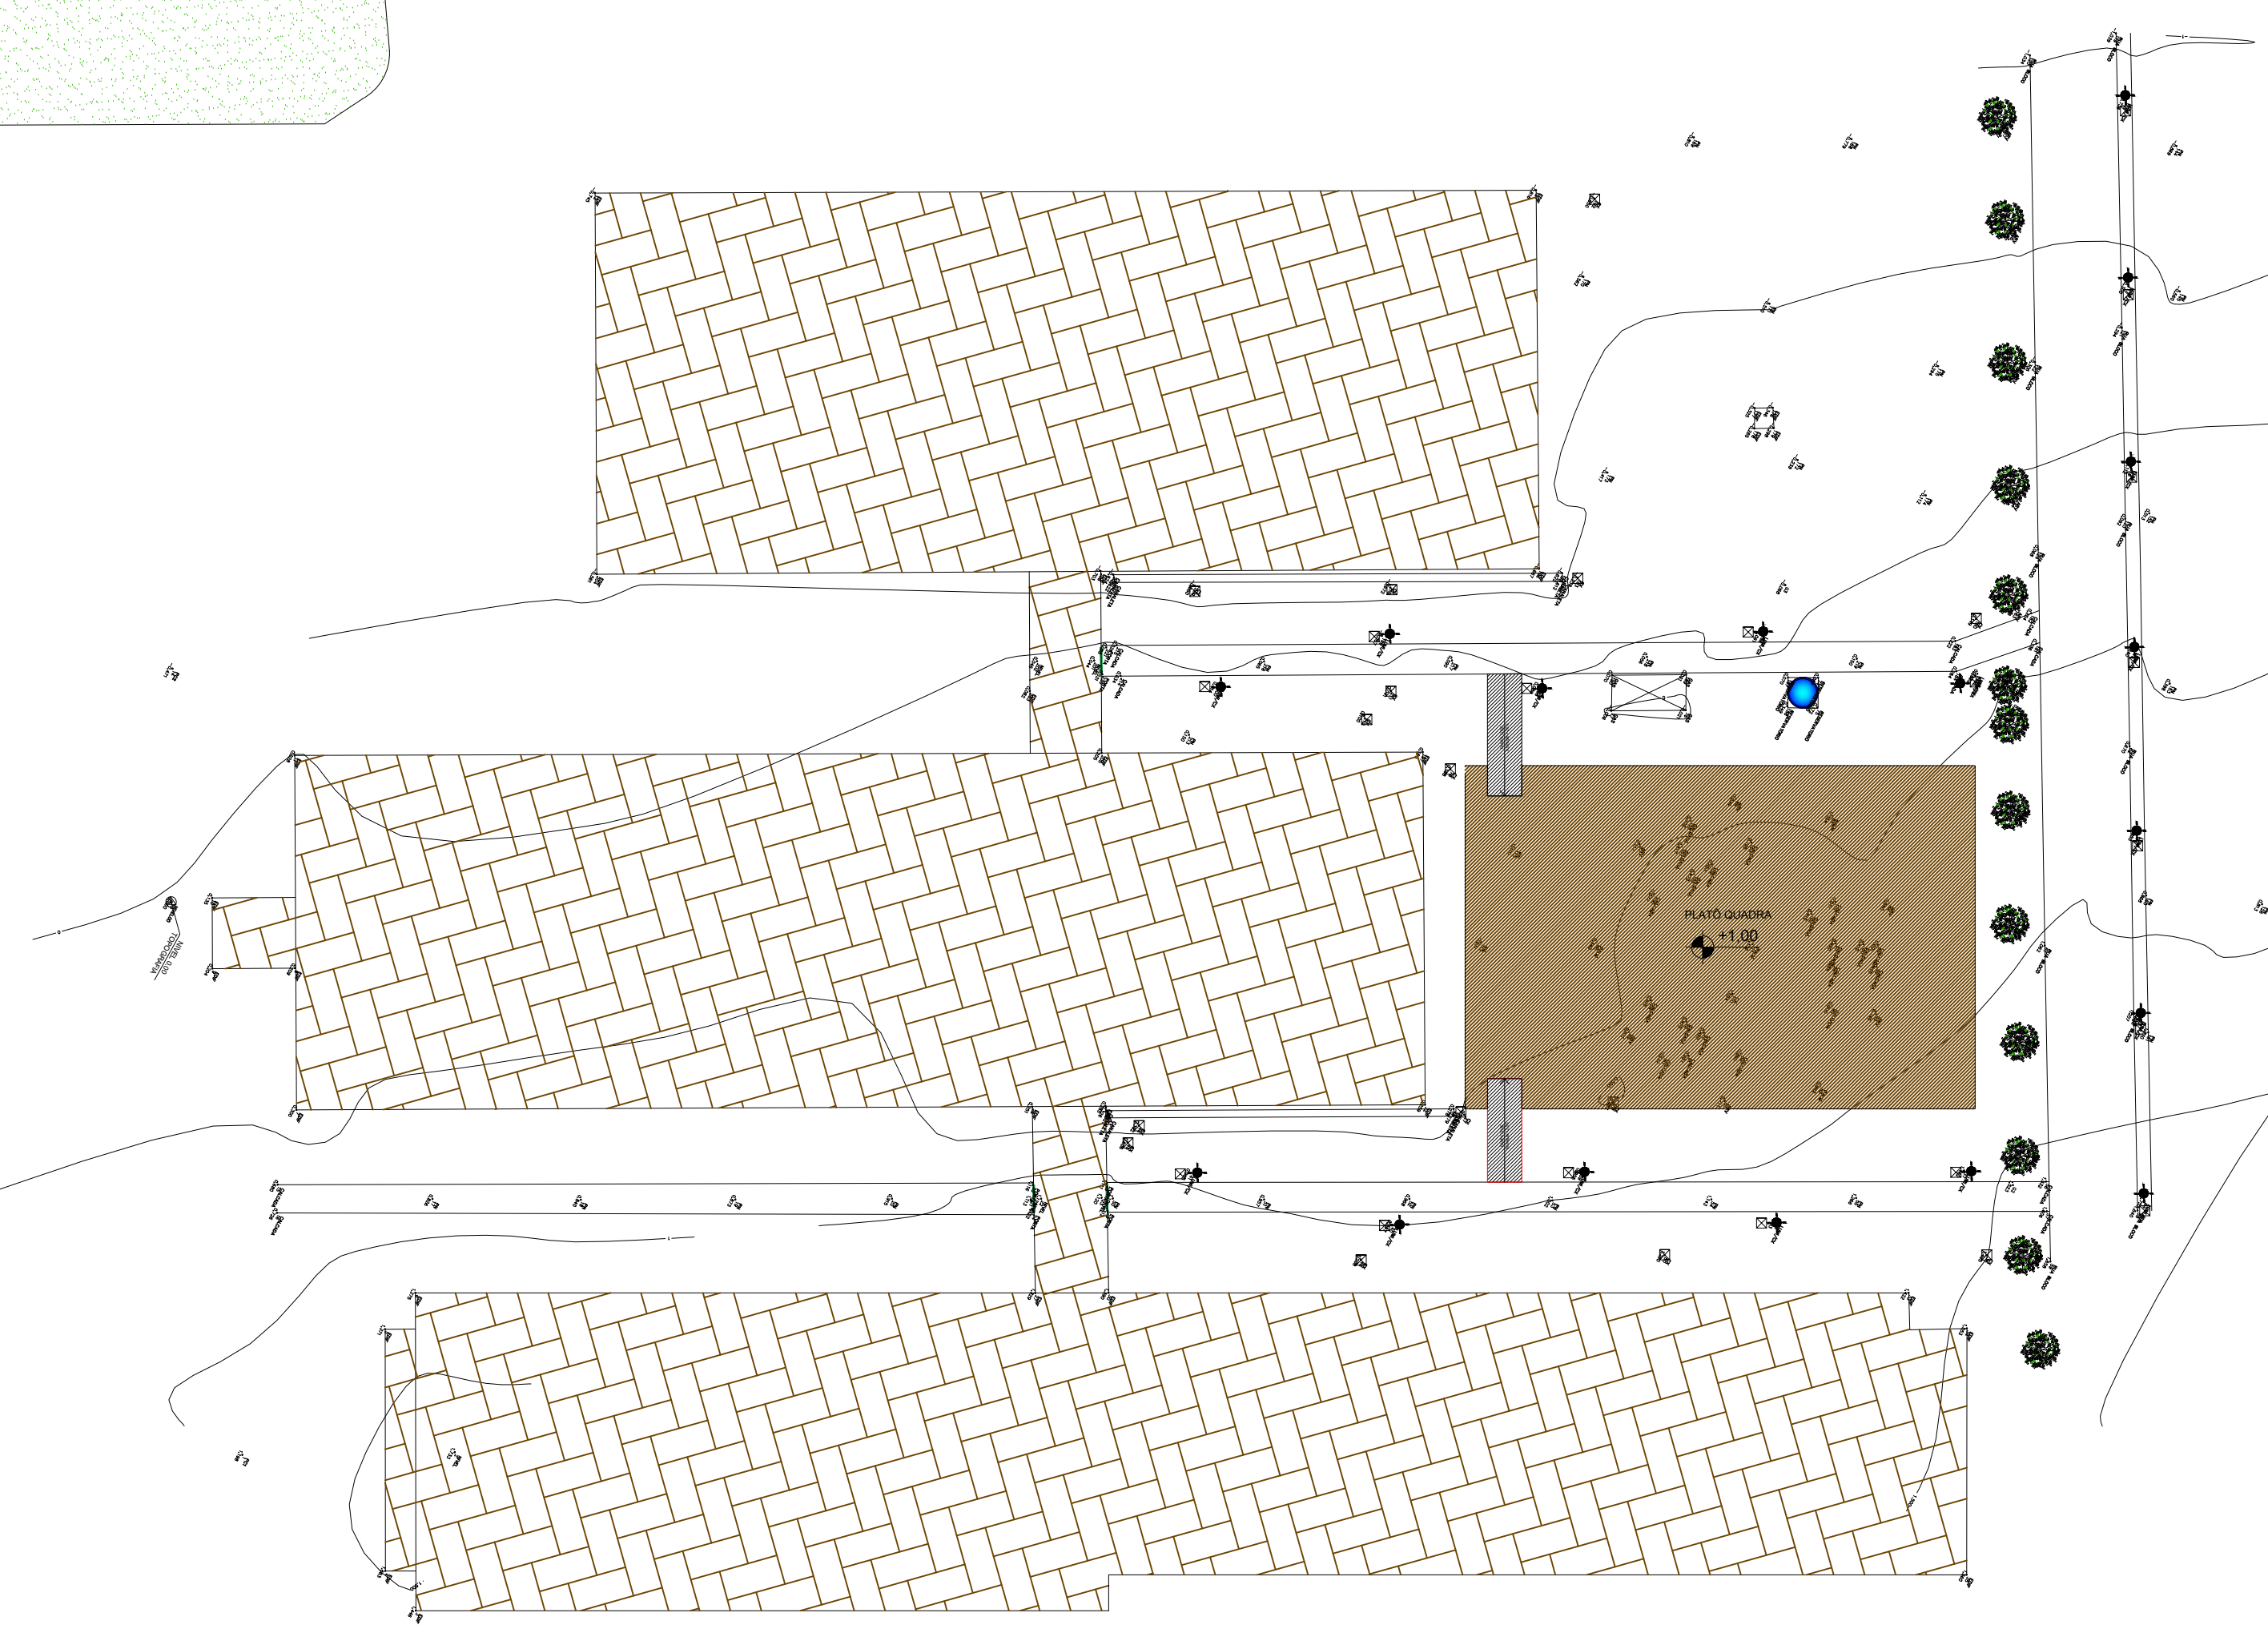
	CONSTRUIR
	DEMOLIR
	EXECUTAR PISO CONCRETO / CALÇADA DE PROT.
	ÁREA PERMEÁVEL - GRAMA

OBSERVAÇÕES:

- Onde não tiver especificação de acabamento, seguir projeto específico;
- Favor conferir medidas no local;
- Qualquer dúvida consultar o autor do projeto ou a Gerência de Projetos e Infraestrutura.

[illegible]



ESTADO DE GOIÁS

SECRETARIA DE ESTADO DA EDUCAÇÃO
SUPERINTENDÊNCIA DE INFRAESTRUTURA
GERÊNCIA DE PROJETOS E INFRAESTRUTURA

GERÊNCIA DE PROJETOS E INFRAESTRUTURA
APROVADO ____ / ____ / ____
(TOMAR RESPONSABILIDADE PELA APROVAÇÃO)

AGROCOLÉGIO EST. LUIZ ALBERTO MAGUITO VILELA

IMPLANTAÇÃO DE QUADRA

ENDEREGO

Rodovia R-2, Lote AR-3, S/N, Campus Samambaia, Goiânia/GO. CEP: 74.690-631 - Sede da Emater/GO.

ÁREA DO TERRENO	ÁREA CONSTRUÍDA	ÁREA DA SEDUC	ÁREA DE REFORMA	ÁREA A CONSTRUIR	ÁREA TOTAL SEDUC
168.227,68 m²	9.208.70 m²	3.032.38 m²		537.24m²	3.369.62m²



AUTOR : ARGZ KACIA HENDERSON BARBOSA - CAU: A133791-3

RT DA OBRA:

Projeto de Implantação e Reforma da Quadra de Esportes do Agropar Colégio Estadual Luiz Alberto Maguito Vilela

Arquiteta: Argz Kacia Henderson Barbosa

Arquiteto Responsável: Argz Kacia Henderson Barbosa

PROPRIETÁRIO: SECRETARIA DE ESTADO DA EDUCAÇÃO
PREPOSTO: SABRIANA SILVA VIEIRA VALENTE

CNPJ: 01.409.705.000-20
CPF: 041.530.091-64

ARQUITETURA

TIPO DE PROJETO

PLANTA DE IMPLANTAÇÃO (ÁREA DA SEDUC) - DEMOLUR;
PLANTA DE DEFINIÇÃO DO PLATO
QUADRO DE SERVIÇOS
QUADRO QUANTITATIVO
-ASSUNTO-

PLANTA DE SITUAÇÃO
PLANTA DE CANTEIRO DE OBRAS

DATA: JUN/2025

ESCALA INDICADA

REVISÃO: 000

Nº RT/ART.: _____

REV.	DATA	DESCRIÇÃO	VISTO

1/2

FOLHA