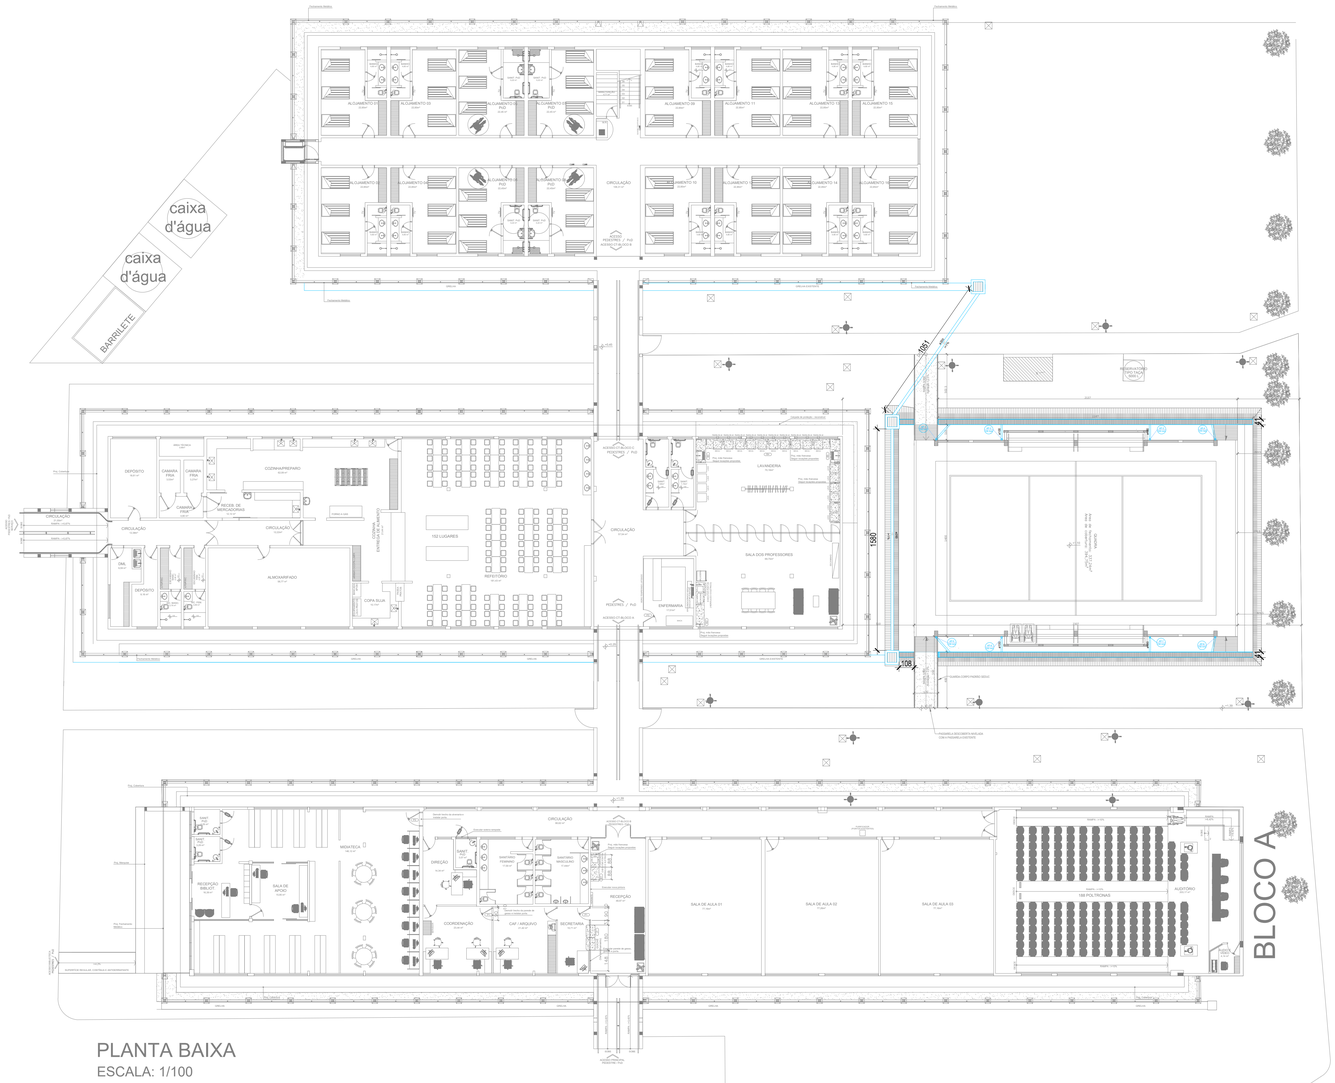

PLANTA BAIXA
ESCALA: 1/100

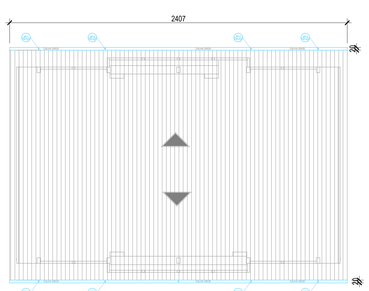

PLANTA BAIXA COBERTURA QUADRA
ESCALA: 1/100

DETALHE DA CANALETA

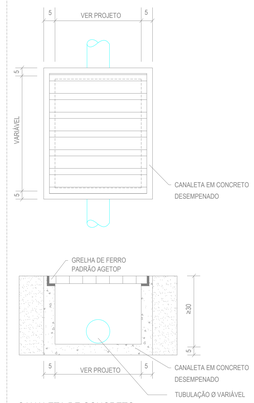

CANALETA DE CONCRETO
SEM ESCALA

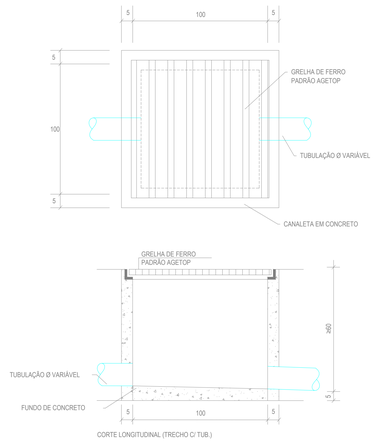

CAIXA DE PASSAGEM ÁGUAS PLUVIAIS
SEM ESCALA

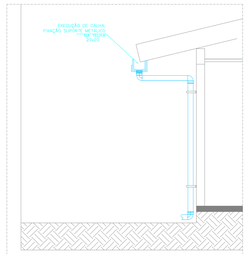

DETALHE CALHAS BB

NOTAS PARA APLICAÇÃO DE NORMAS E BOAS PRÁTICAS EXECUTIVAS

- MEDIDAS EM METROS;

- EM HIPÓTESE ALGUMA AS TUBULAÇÕES PODERÃO SER GEMIMADAS OU AQUECIDAS;

- COMPRIMENTO DE O MESMO FABRICANTE PARA TODA A INSTALAÇÃO;

- CADA TIPO DE MATERIAL (PVC, CPVC, LPEVSR) TER SEU ADESIVO PRÓPRIO E, ANTES DE APLICAR O ADESIVO, DEVERÁ APLICAR O PRODUTO PREPARADOR (SOLUÇÃO LIMPADORA OU SOLUÇÃO PREPARADORA);

- EXTRAIR QUALQUER REBARBA NAS TUBULAÇÕES E CONEXÕES;

- TUBULAÇÕES ENTERRADAS DEVERÃO SER APOIADAS EM AREIA E LIVRE DE ENTULHOS, BRITAS OU QUALQUER MATERIAL PONTIAGUDO;

- AO PASSAR POR ESTRUTURAS, UTILIZAR UM TUBO MAIOR EM VOLTA PARA PROTEÇÃO MECÂNICA DO MESMO, OU, ATÉ MESMO, ENVOLVER COM PLÁSTICO PARA ENCAMISAMENTO;

- NÃO APLICAR ADESIVO EM EXCESSO PARA UNIR TUBULAÇÃO EM CONEXÃO;

- NÃO LIXAR, EM HIPÓTESE ALGUMA, AS TUBULAÇÕES.

PROCESSO PARA SOLDA FRIA (COLA)

Após todo processo de chanfro e corte das tubulações serem executadas, passe a SOLUÇÃO PREPARADORA em volta da ponta do tubo (sempre observando a dimensão da bolsa que receberá esta ponta do tubo) e na bolsa da conexão, aguarde 30 segundos.
Após aplicado a SOLUÇÃO PREPARADORA seguindo esse passo a passo, deverá aplicar o ADESIVO PLÁSTICO DE PVC na sequência: tubo, conexão, tubo.
Faça o encaixe entre o tubo e a conexão e, após teso, poderá girar o tubo 1/4 de volta, caso seja pertinente, para tornar do lado e contido na regra.
Segure por aproximadamente 30 segundos.
Limpe o excesso de cola do tubo e conexão com cuidado e pano limpo.
Espere o tempo de cura do adesivo (variável conforme marca utilizada).

DETALHE DA MANEIRA CORRETA DE CORTAR O TUBO DE PVC

1º PASSO: DEVE SER FEITO UM CORTE RETO 90° (QUADRADO) COMPLETAMENTE A MAQUINA, APÓS O CORTE, DEVE-SE RETIRAR AS REBARBAS DE DENTRO E FORA DO TUBO.

2º PASSO: CHANFRAR A BORDA DO TUBO EM ÂNGULO DE 15° E 18° GRAUS, DEIXANDO-A A MAIOR SEMPRE.

OBSERVAÇÕES:
- Favor conferir medidas no local;
- Qualquer dúvida consultar o autor do projeto ou a Gerência de Projetos e Infraestrutura.

ESTADO DE GOIÁS
SECRETARIA DE ESTADO DA EDUCAÇÃO
SUPERINTENDÊNCIA DE INFRAESTRUTURA
GERÊNCIA DE PROJETOS E INFRAESTRUTURA

GERÊNCIA DE PROJETOS E INFRAESTRUTURA
APROVADO ___/___/___
TÉCNICO RESPONSÁVEL PELA APROVAÇÃO

AGROCOLÉGIO EST. LUIZ ALBERTO MAGUITO VILELA

IMPLANTAÇÃO DE QUADRA

ENDEREÇO
Rodovia R-2, Lote AR-3, S/N, Campus Samambaia, Goiânia/GO. CEP: 74.690-631 - Sede da Emater/GO.

ÁREA DO TERRENO	ÁREA CONSTRUÍDA	ÁREA DA SEDUC	ÁREA DE REFORMA	ÁREA A CONSTRUIR	ÁREA TOTAL SEDUC
188.527,67 m²	9.208,70 m²	3.032,38 m²		337,24m²	3.369,62m²

AUTOR: ENGº CIVIL BRENDA BARBARA FERNANDES MOREIRA - CREA: 101510598660-GO

RT DA OBRA:

PROPRIETÁRIO: SECRETARIA DE ESTADO DA EDUCAÇÃO CNPJ: 01.409.705.0001-20
PREPOSTO: SABRINA SILVA VIEIRA VALENTE CPF: 041.530.091-64

TIPO DE PROJETO: HIDROSSANITÁRIO

ASSUNTO: PLANTA BAIXA- ÁGUA PLUVIAL
DETALHES

DATA:	ESCALA:	REVISÃO:	Nº BRTIART:
JUNHO/2025	INDICADA	000	1020250162854

REV.	DATA	DESCRIÇÃO	VISTO

FOLHA: 1/1