


QUADRO DE ESQUADRIAS						
JANELAS	CODIGO	COMPR.	ALTURA	PRET.	QUANT.	DESCRIÇÃO
	J1	0,90	0,50	1,80	04	JANELA EM METAL E VIDRO - BASCULANTE
	J2	0,90	1,00	1,10	12	JANELA EM METAL E VIDRO - CORRER
	J3	1,40	1,00	1,10	03	JANELA EM METAL E VIDRO - BASCULANTE
	J4	1,70	0,55	2,20	04	JANELA EM METAL E VIDRO - BASCULANTE
	J5	2,15	1,10	1,50	31	JANELA EM METAL E VIDRO - BASCULANTE
	J6	2,10	1,00	1,10	32	JANELA EM METAL E VIDRO - CORRER
	J7	2,15	0,55	2,25	14	JANELA EM METAL E VIDRO - BASCULANTE
	J8	2,70	1,20	1,00	02	JANELA EM METAL E VIDRO - BASCULANTE/ CORRER
	J9	3,45	1,00	1,10	03	JANELA EM METAL E VIDRO - CORRER
	V1	1,25	1,25	6,00	01	BANCADA COM JANELA DE ENROLAR
PORTAS	CODIGO	COMPR.	ALTURA	QUANT.	DESCRIÇÃO	
	P1	2,30	2,00	01	PORTAO METALICO DE ABRIR	
	P2	3,10	2,00	01	PORTAO METALICO DE CORRER	
	P3	1,35	2,00	01	PORTAO METALICO DE ABRIR	
	P4	0,80	2,10	05	PORTA DE METALICA LISA COM 01 FOLHA DO TIPO ABRIR.	
	P5	2,15	2,10	02	PORTA METALICA COM VIDRO DE CORRER	
	P6	0,70	2,10	03	PORTA METALICA DE ABRIR	
	P7	1,20	1,80	01	PORTA METALICA DE ABRIR	
	P8	0,90	2,10	06	PORTA METALICA DE ABRIR COM BARRA	
	P9	1,90	2,10	02	PORTA EM MADEIRA DE ABRIR COM VIDRO EM BANDEIRA	
	P10	2,00	2,20	05	PORTA METALICA DE ABRIR SEM VISOR	
	P11	0,80	2,10	27	PORTA METALICA DE ABRIR COM VISOR	
	P12	0,80	2,10	02	PORTA METALICA DE ABRIR COM BARRA	
	P13	5,75	2,10	01	PORTA METALICA DE CORRER	
	P14	0,70	2,10	02	PORTA VENEZIANA DE ABRIR	
	P15	0,80	1,80	06	PORTA METALICA DE ABRIR	
	P16	0,80	1,80	16	PORTA METALICA DE ABRIR	

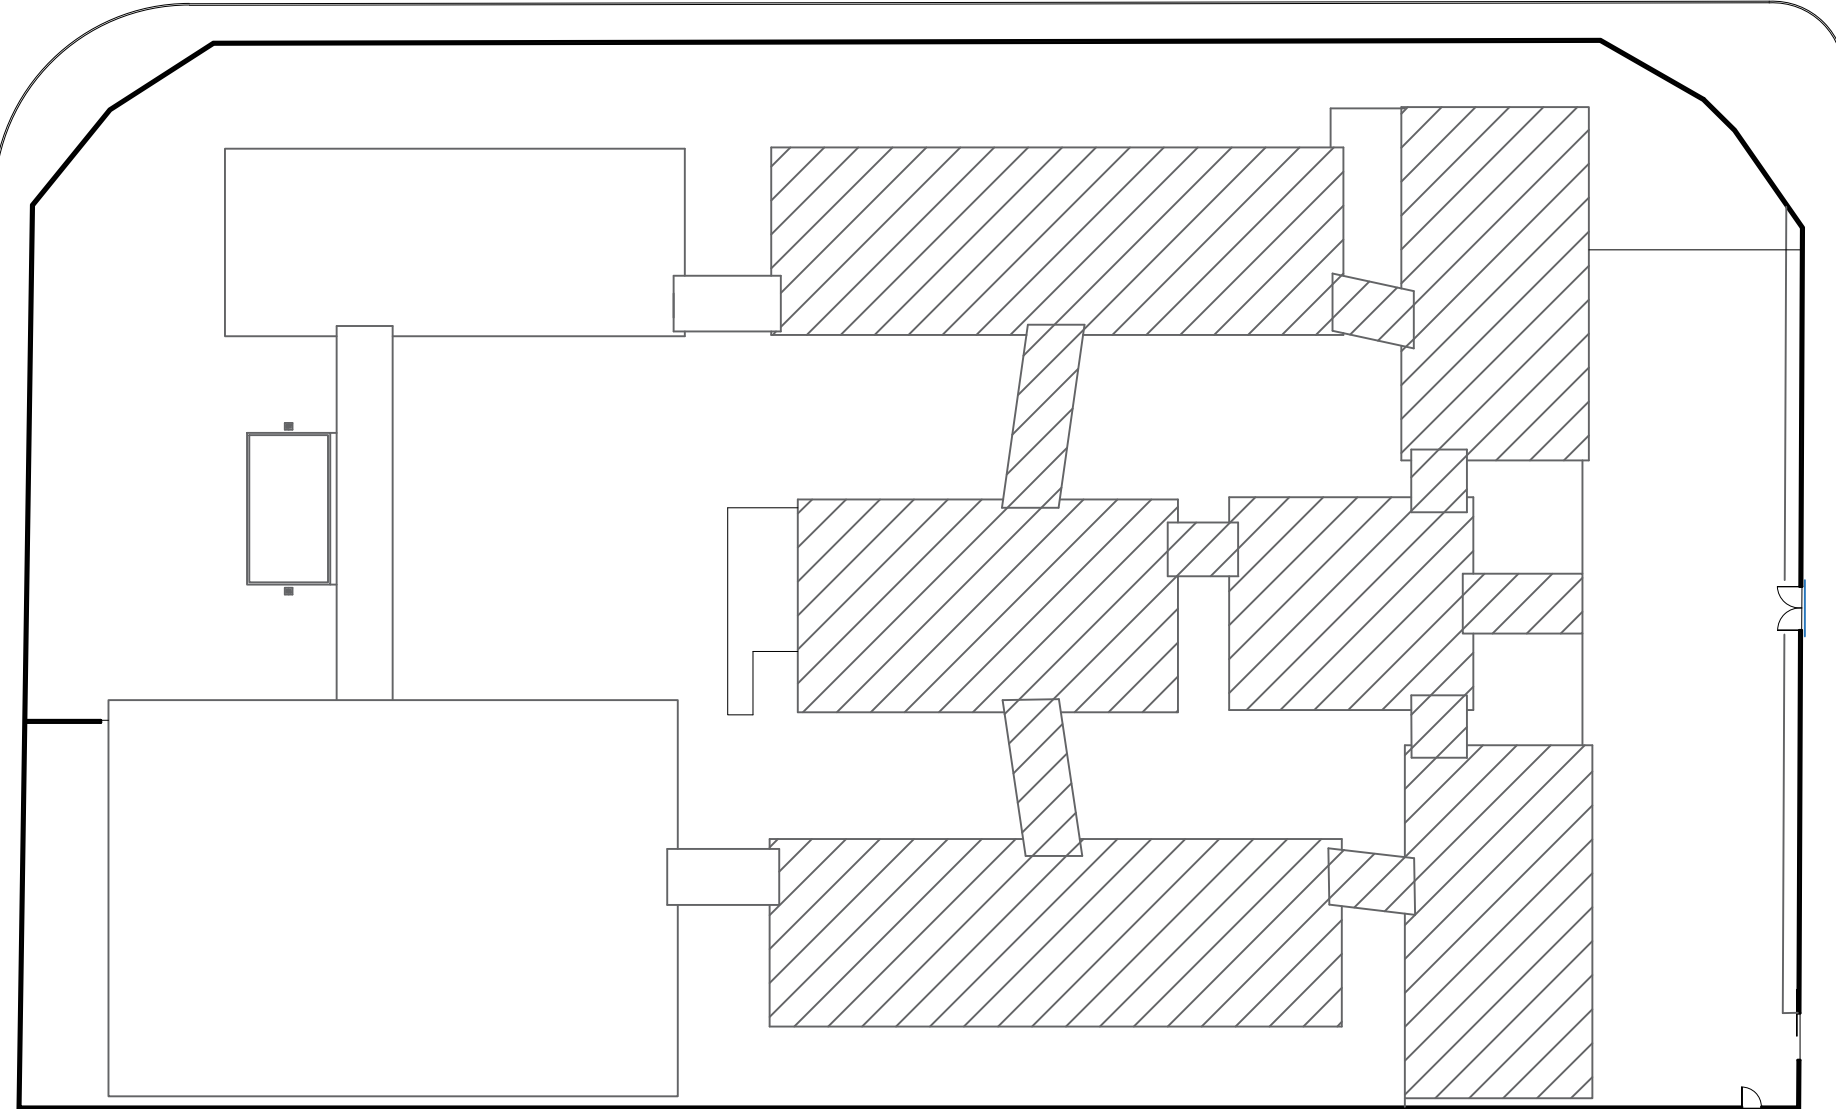

GERÊNCIA DE PROJETOS E INFRAESTRUTURA  
APROVADO  
TÉCNICO RESPONSÁVEL PELA APROVAÇÃO

## CEPI MARIA ROSILDA RODRIGUES

### AMPLIAÇÃO E REFORMA

ENDEREÇO  
RUA 7-D, ESQUINA COM RUA 19-D S/N SETOR GARAVEL - APARECIDA DE GOIÂNIA - GO

ÁREA DO TERRENO	ÁREA EXISTENTE	ÁREA DE REFORMA	ÁREA A DEMOLIR	ÁREA TOTAL A CONSTRUIR	ÁREA TOTAL
VER PRANCH 01	VER PRANCH 01	VER PRANCH 01	VER PRANCH 01	VER PRANCH 01	VER PRANCH 01

AUTOR: SILAS PRES DE OLIVEIRA FILHO | CAU: 0041346253

RT DA OBRA:

PROPRIETÁRIO: SECRETARIA DE ESTADO DA EDUCAÇÃO CNPJ: 01.408.705.0001-20  
PREPOSTO: SABRINA SILVA VIEIRA VALENTE CPT: 041.530.091-64

## ARQUITETURA

TIPO DE PROJETO  
PLANTA BAIXA EXISTENTE - Esc: 1/100

ASSUNTO:

DATA:	ESCALA:	REVISÃO:	Nº FORTIANT:
JANEIRO/2024	INDICADA	000	

REV.	DATA	DESCRIÇÃO	VISTO