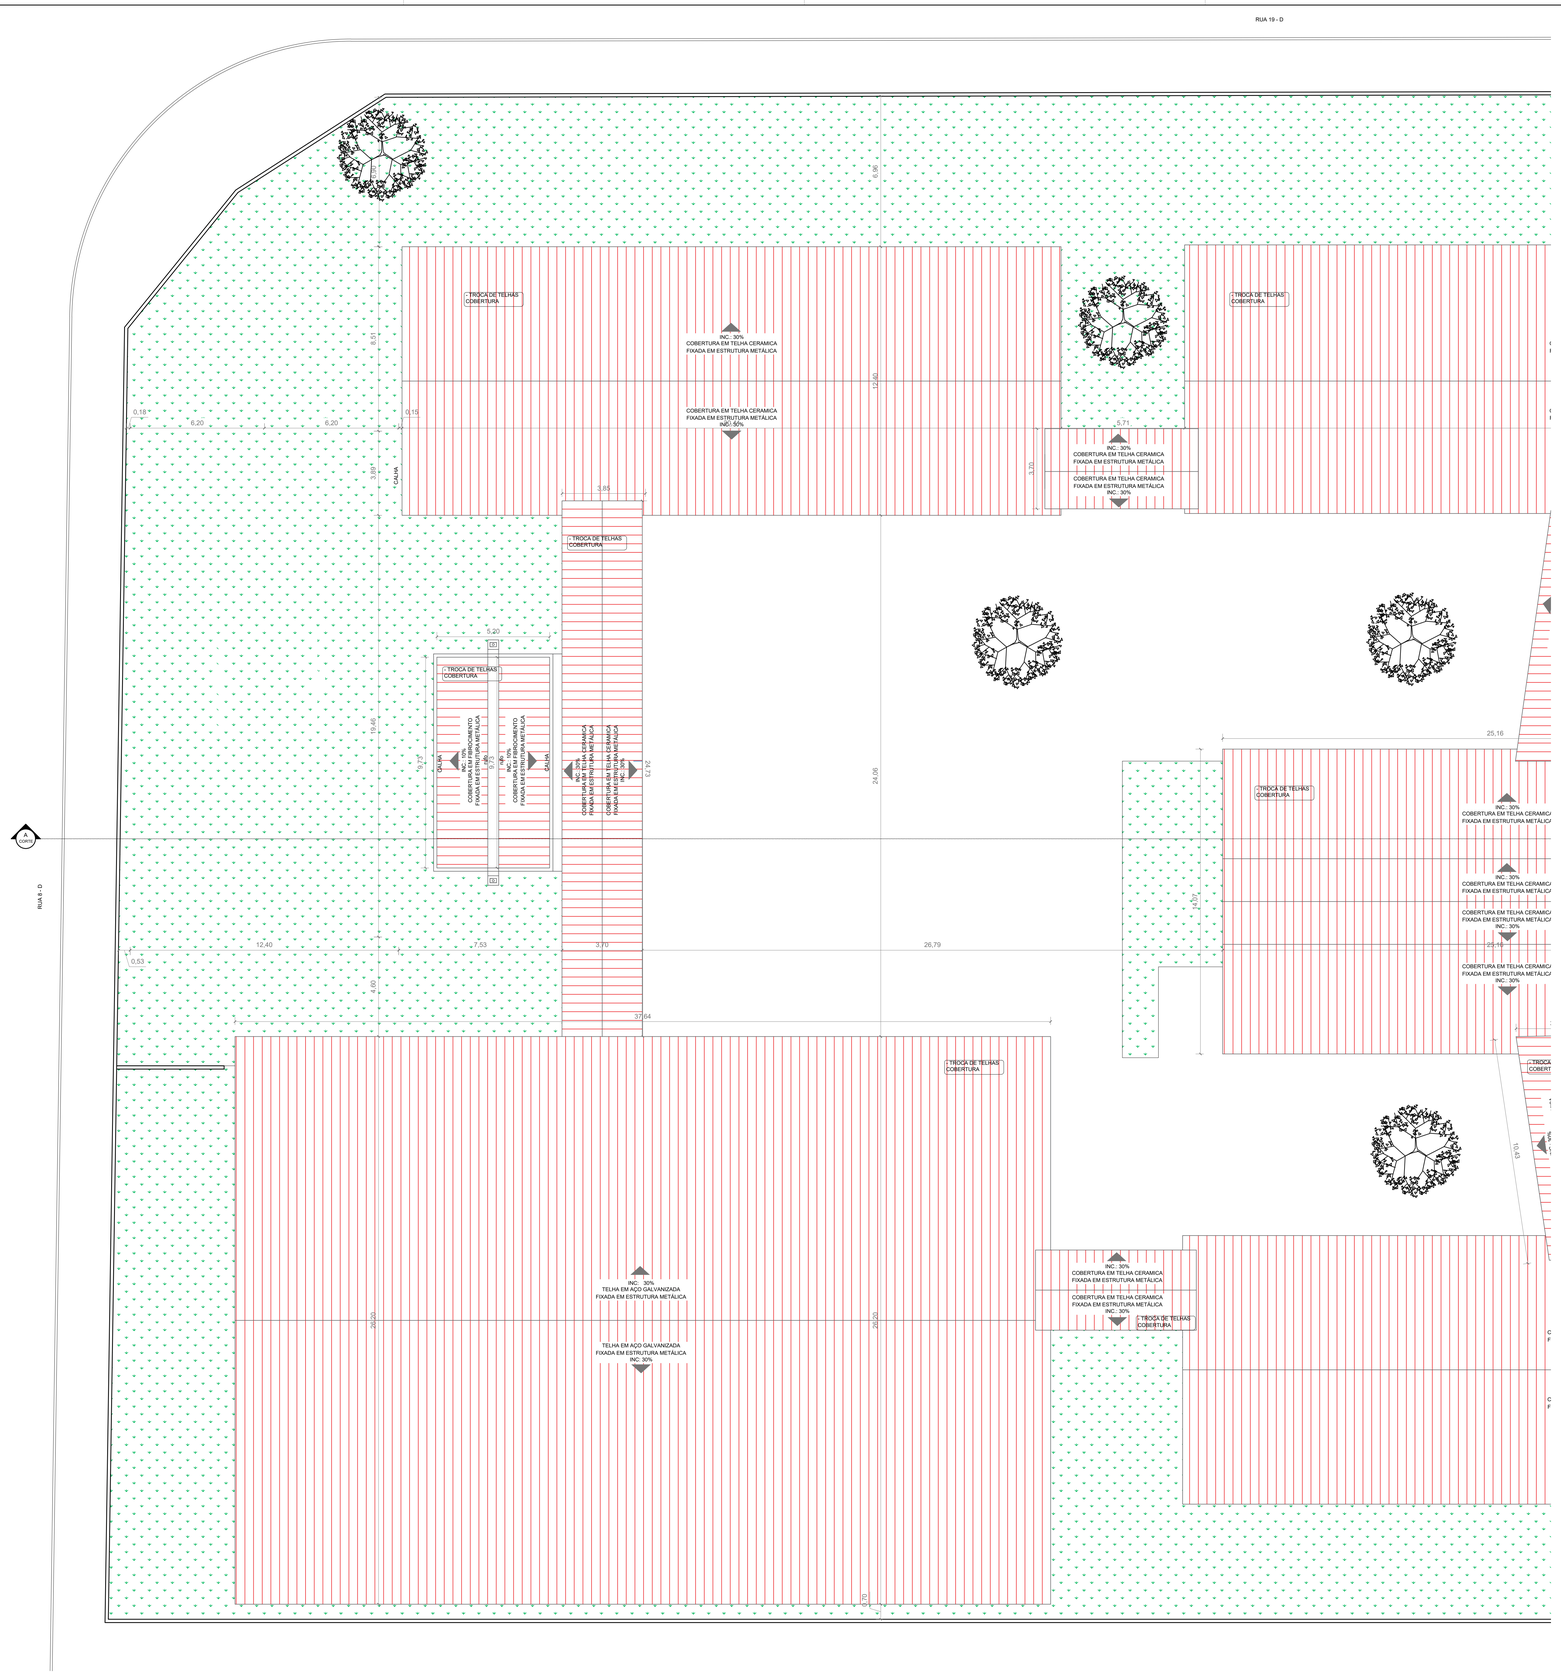

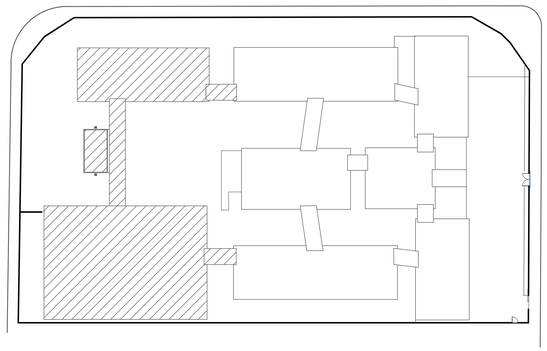

QUADRO DE ÁREAS

EXISTENTE	
DESCRIÇÃO	ÁREA(m²)
BLOCO DE QUADRA DE ESPORTES - PADRÃO SÉCULO XXI	999,69m²
BLOCO DE 4 SALAS COM SANITÁRIOS - PADRÃO SÉCULO XXI	374,32m²
BLOCO DE 4 SALAS COM SANITÁRIOS - PADRÃO SÉCULO XXI	374,32m²
BLOCO DE 4 SALAS - PADRÃO SÉCULO XXI	302,22m²
BLOCO DE AUDITÓRIO E BIBLIOTECA - PADRÃO SÉCULO XXI	267,57m²
BLOCO DE LABORATÓRIO - PADRÃO SÉCULO XXI	223,82m²
BLOCO ADMINISTRATIVO - PADRÃO SÉCULO XXI	179,56m²
BLOCO DE PÁTIO COBERTO COM COZINHA - PADRÃO SÉCULO XXI	313,62m²
BLOCO DE VESTIÁRIOS	63,46m²
PASSARELA 01	20,89m²
PASSARELA 02	12,13m²
PASSARELA 03	15,94m²
PASSARELA 04	20,60m²
PASSARELA 05	71,14m²
PASSARELA 06	35,84m²
PASSARELA 07	21,39m²
PASSARELA 08	16,38m²
PASSARELA 09	11,82m²
PASSARELA 10	30,65m²
PASSARELA 11	12,78m²
CASA DE GÁS	2,57m²
SUBTOTAL	3.370,71m²
CONSTRUÇÃO	
BLOCO DE AUDITÓRIO E BIBLIOTECA - PADRÃO SÉCULO XXI	223,83m²

PLANTA DE COBERTURA EXISTENTE
ESCALA: 1:100

PAS
www.pasnet.com.br

GERÊNCIA DE PROJETOS E INFRAESTRUTURA
APROVADO __/__/__
TÉCNICO RESPONSÁVEL PELA APROVAÇÃO

CEPI MARIA ROSILDA RODRIGUES

AMPLIAÇÃO E REFORMA

ENDEREÇO
RUA 7-D, ESQUINA COM RUA 19-D S/N SETOR GARAVELO- APARECIDA DE GOIÂNIA - GO

ÁREA DO TERRENO	ÁREA EXISTENTE	ÁREA DE REFORMA	ÁREA A DEMOLIR	ÁREA TOTAL A CONSTRUIR	ÁREA TOTAL
8.179,50M2	3.864,57M2	3.862,82M2	1,75M2	346,83M2	4.209,65M2

SILAS PIRES DE OLIVEIRA FILHO:71128433249
Assinado de forma digital por SILAS PIRES DE OLIVEIRA FILHO:71128433249

AUTOR: SILAS PIRES DE OLIVEIRA FILHO | CAU: 00A1346253

RT DA OBRA:

PROPRIETÁRIO: SECRETARIA DE ESTADO DA EDUCAÇÃO CNPJ: 01.409.705.0001-20
PREPOSTO: SABRINA SILVA VIEIRA VALENTE CPF : 041.530.091-64

TIPO DE PROJETO: ARQUITETURA

PLANTA DE COBERTURA EXISTENTE - Esc.: 1/100

ASSUNTO:

DATA:	ESCALA:	REVISÃO:	Nº RRT/ART:
JANEIRO/2024	INDICADA	000	

REV.	DATA	DESCRIÇÃO	VISTO

FOLHA: 13/17