




4 CORTE AA
ESCALA 1:200

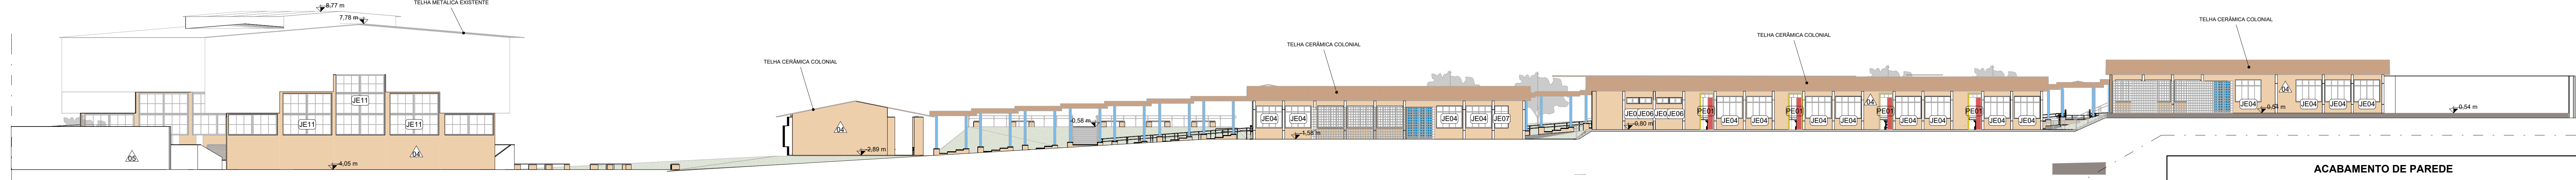


3 FACHADA LATERAL ESQUERDA
ESCALA 1:200

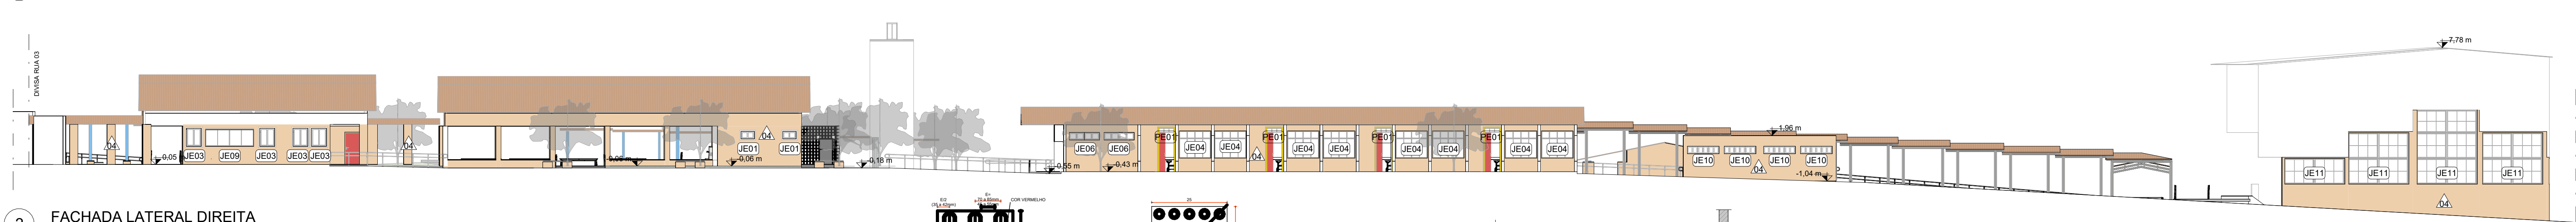


2 FACHADA LATERAL DIREITA
ESCALA 1:200

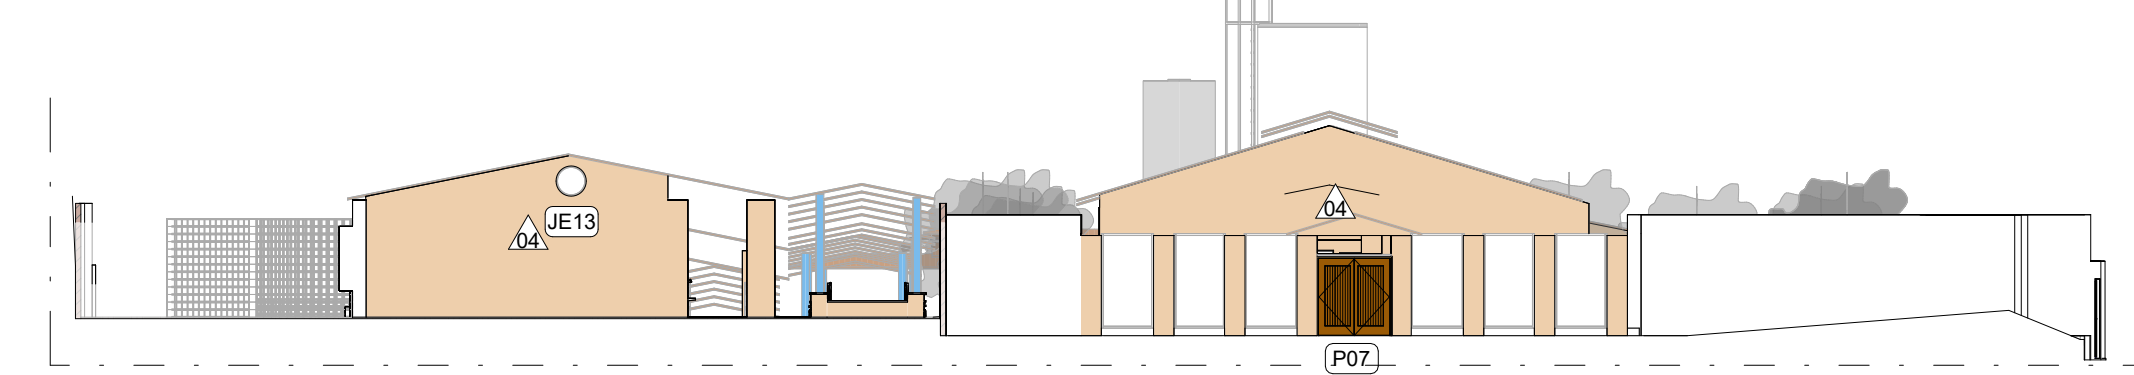


1 FACHADA FRONTAL
ESCALA 1:200

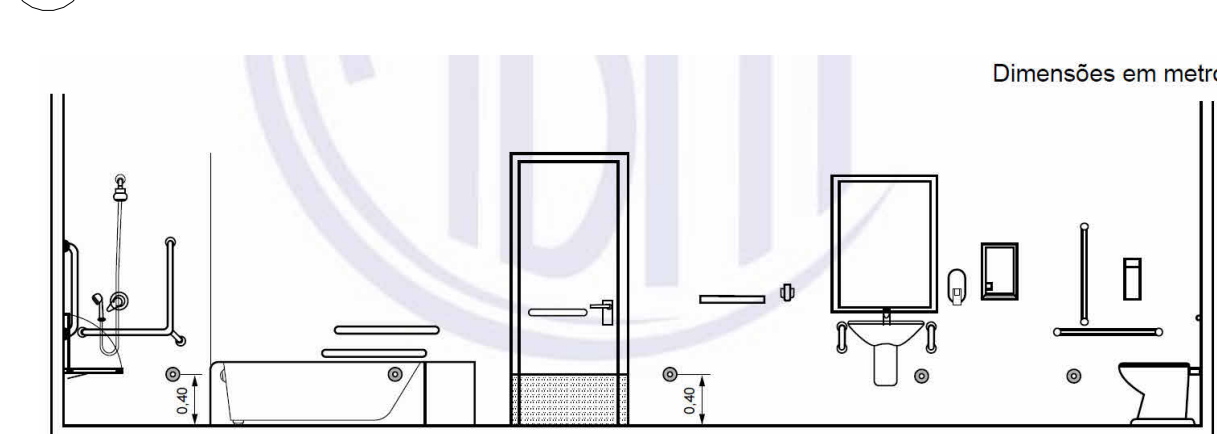

12 DETALHE - ACIONADOR ÁUDIO VISUAL - OPÇÃO 01
ESCALA 1:100

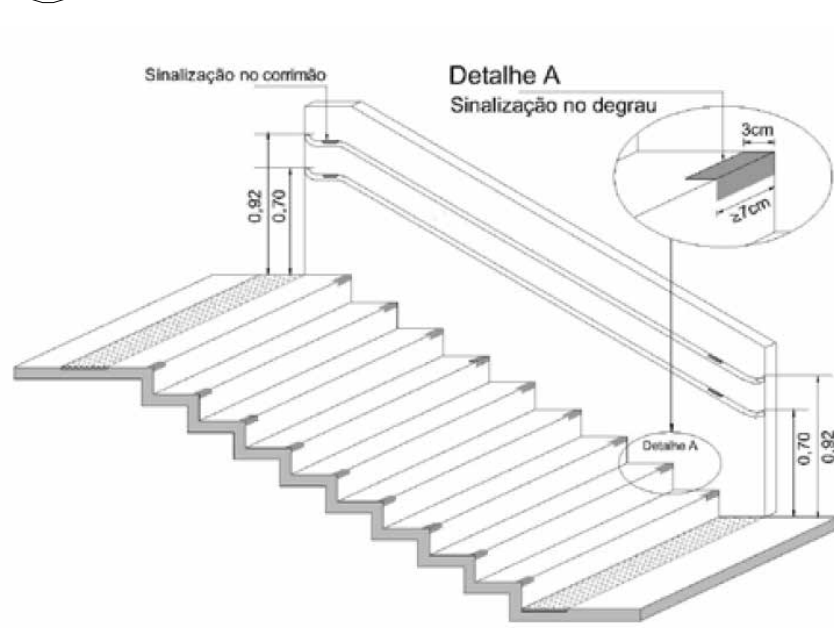


13 DET. - SINALIZAÇÃO DE DEGRAUS
ESCALA 1:50

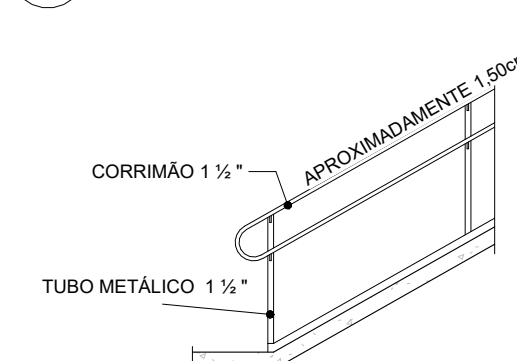


7 CORRIMÃO PISO VISTA EM RAMPA
ESCALA 1:50

10 3D COMPLETO
ESCALA


11 3D CORTE
ESCALA

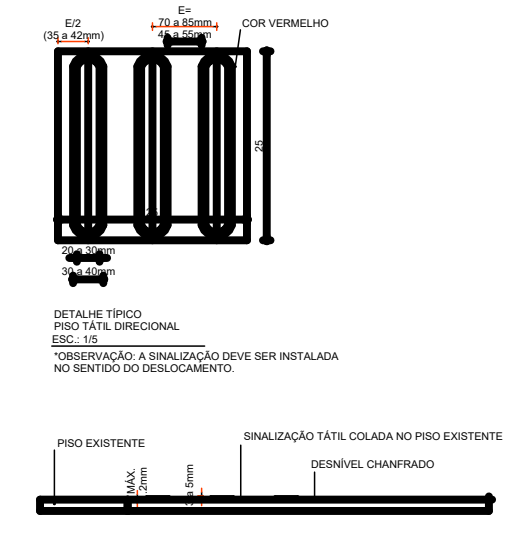


8 CORRIMÃO PISO VISTA NIVELADO
ESCALA 1:50

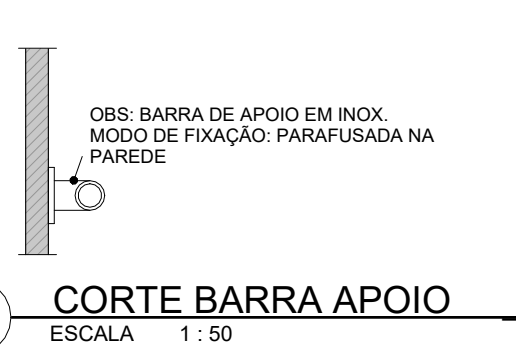

9 CORTE BARRA APOIO
ESCALA 1:50

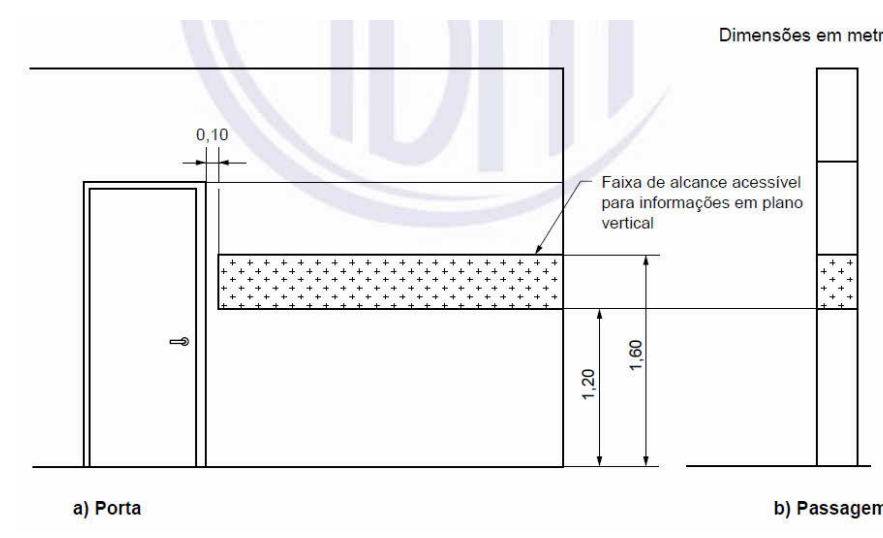


14 DETALHE - SINALIZAÇÃO DE PORTAS
ESCALA 1:75

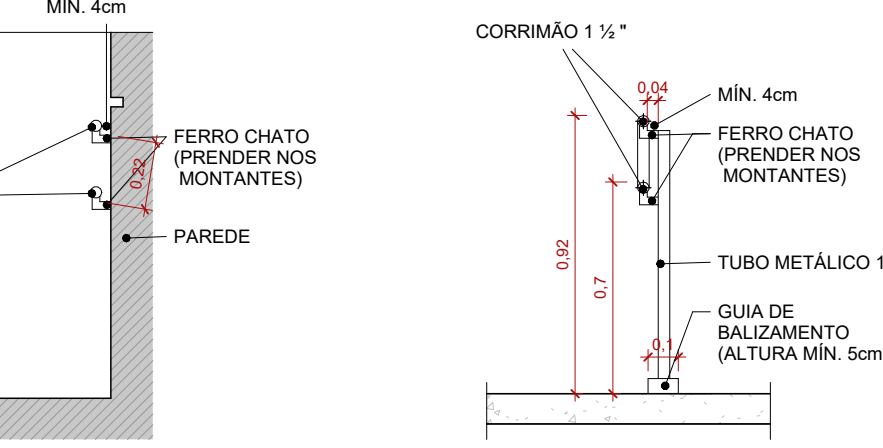

5 CORR. PAREDE - SEDUC
ESCALA 1:25

6 CORRIMÃO PISO CORTE
ESCALA 1:25

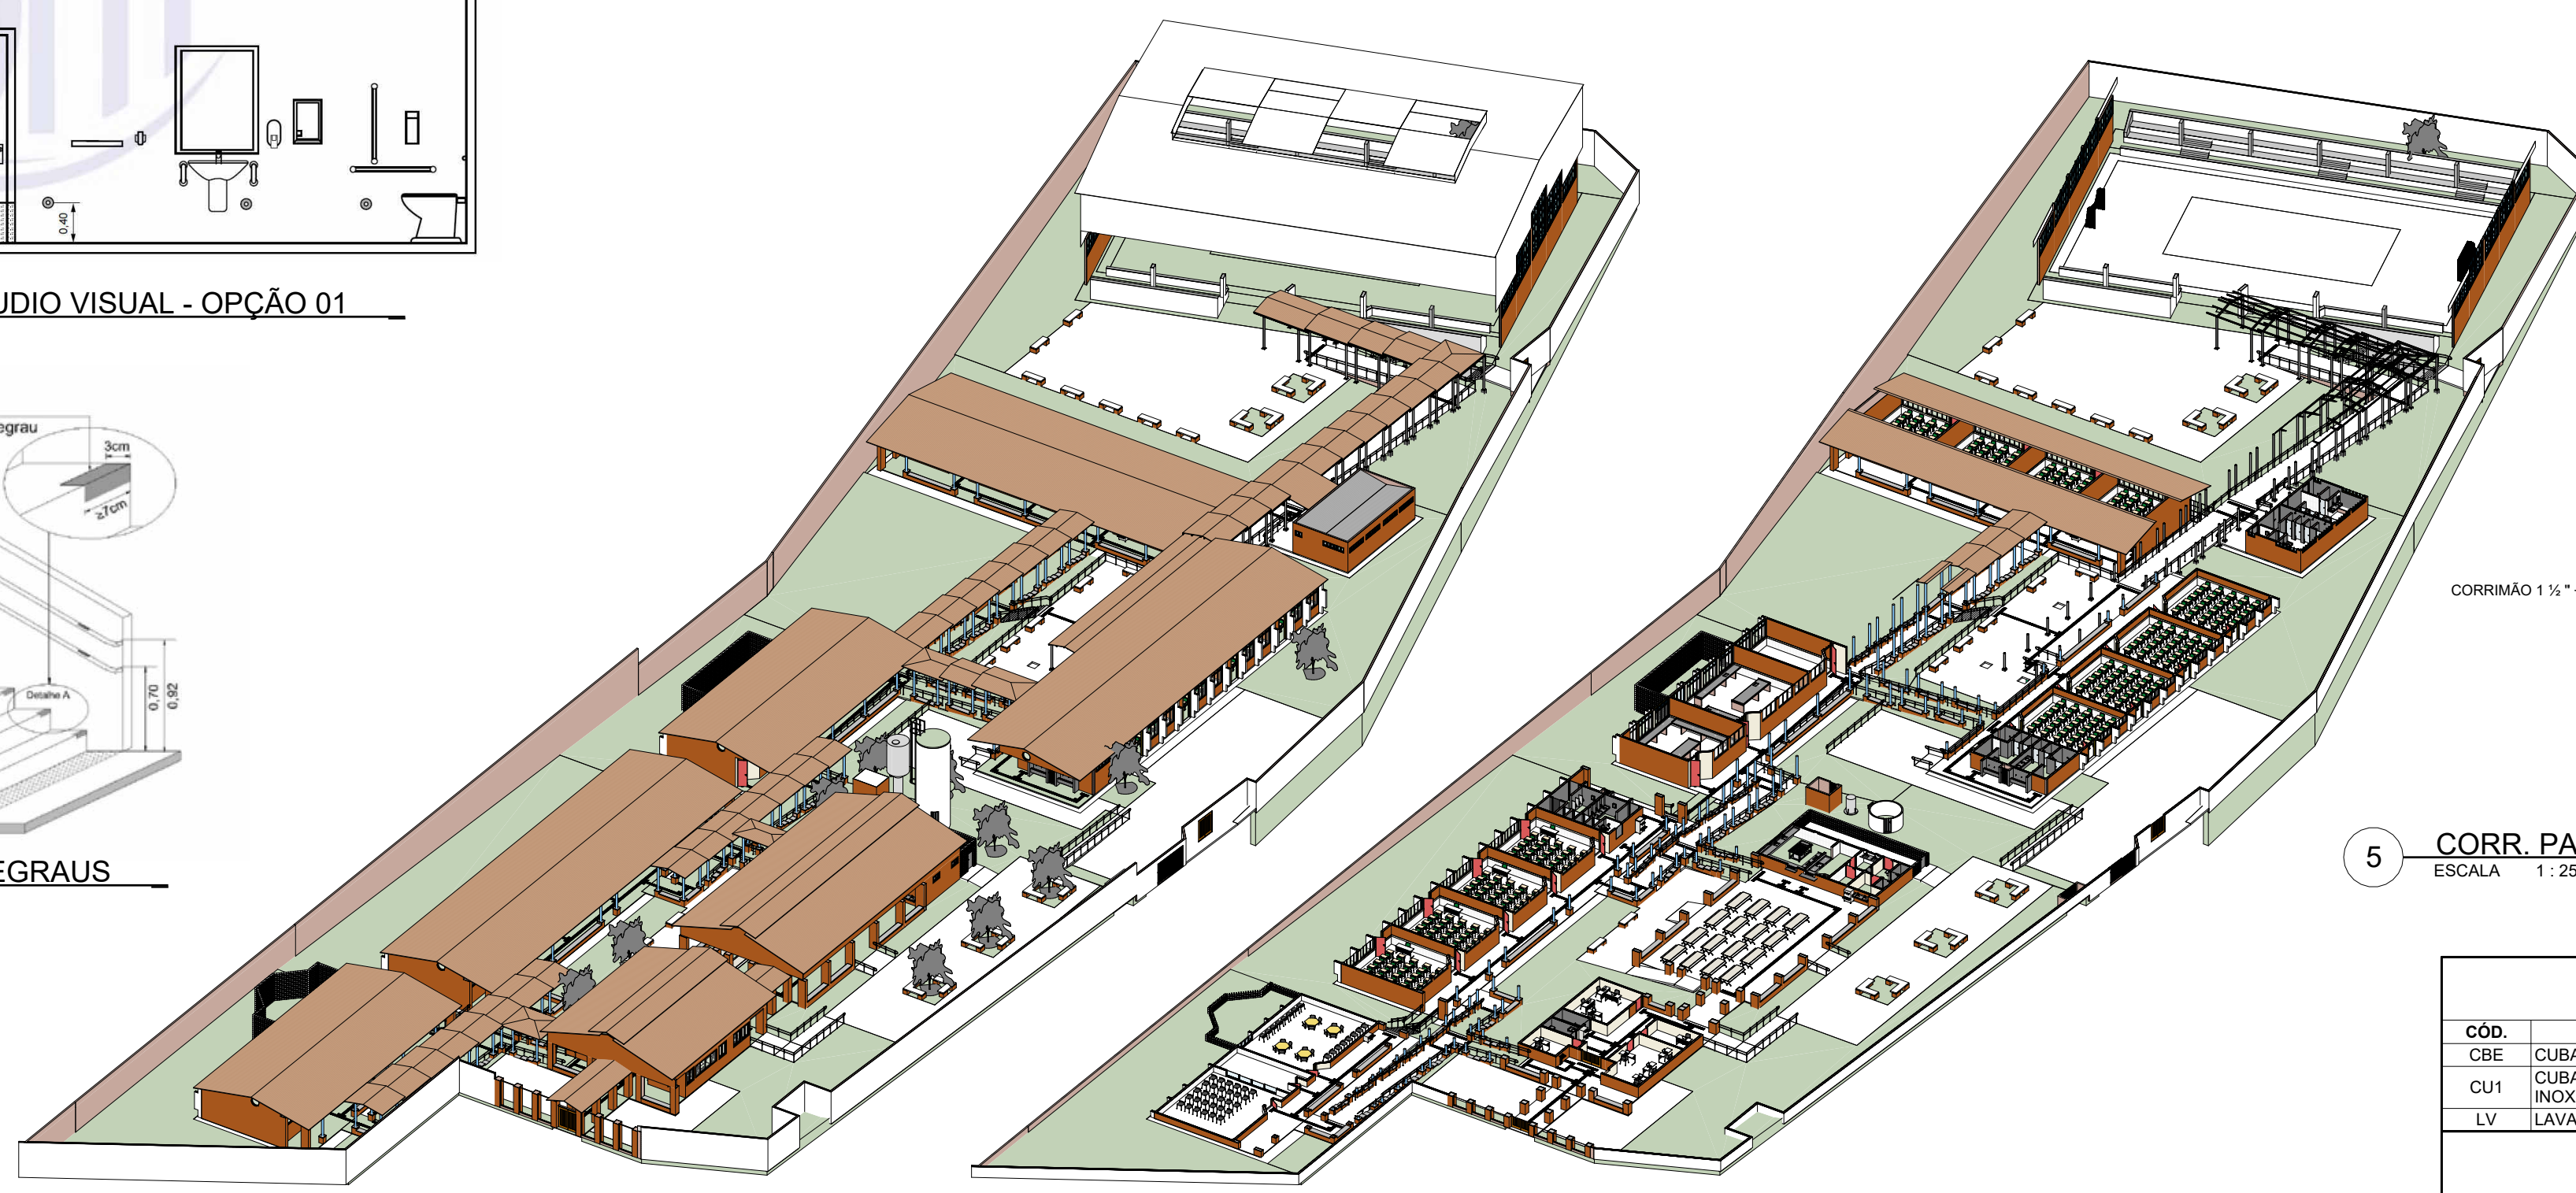


LOUÇAS E PEÇAS VINCULADAS			
CÓD.	DESCRIÇÃO	FABRICANTE	QUANT.
CBE	CUBA DE EMBUTIR	DECA	4
CU1	CUBA DE EMBUTIR RETANGULAR DE AÇO INOXIDÁVEL, 46 X 30 X 12 CM	Decca	13
LV	LAVATÓRIO DE CANTO SUSPENSO, COR BRANCO	REF.: DECA OU EQUIVALENTE	4
TORNEIRAS E REGISTROS			
CÓD.	DESCRIÇÃO	FABRICANTE	QUANT.
TR1	TORNEIRA DE MESA PARA COZINHA, COM AREJADOR, EM METALREF: DECA OU EQUIVALENTE	REF.: DECA OU EQUIVALENTE	8
TR2	TORNEIRA COM FECHAMENTO AUTOMÁTICO DE MESA, PARA LAVATÓRIO	REF.: DECA OU EQUIVALENTE	4
TRE	TORNEIRA PARA LAVATÓRIO, COM ACIONAMENTO MANUAL	REF.: DECA OU EQUIVALENTE	4

PORTAS						
CÓD.	DESCRIÇÃO		LARGURA (cm)	ALTURA (cm)	QUANT.	
P01	PORTA DE GIRO VERMELHA NOVA		90	210	3	
P02	PORTÃO METÁLICO DE CORRER NOVO		360	210	1	
P03	PORTA METÁLICA DE ABRIR UMA FOLHA, PINTADA COM TINTA CINZA (SIMILAR A EXISTENTE) - NOVA		90	170	1	
P04	PORTA P/ BOX BANHEIRO DE GIRO, FOLHA LISA PINTURA EM TINTA ESMALTE BRILHANTE COR CINZA ESCURO		80	180	1	
P05	PORTA EXISTENTE SOMENTE INVERTER SENTIDO DE ABERTURA		60	180	16	
P06	PORTA DE GIRO VERMELHA NOVA		90	210	2	
P07	PORTÃO NOVO		200	210	4	
P08	PORTA DE GIRO VERMELHA		90	200	4	
JANELAS						
CÓD.	DESCRIÇÃO	FABRICANTE	LARGURA (cm)	ALTURA (cm)	PEITORIL (cm)	QUANT.
J01	GUICHE DE ATENDIMENTO ACESSÍVEL NOVO	REF.: TECNOPORTAS OU EQUIVALENTE	180	150	85	1
J02	JANELA 4 FOLHAS IMITANDO PADRÃO EXISTENTE NOVA	REF.: TECNOPORTAS OU EQUIVALENTE	200	110	110	3
J03	JANELA DE ENROLAR, EM VENEZIANA SEM VENTILAÇÃO, ACABAMENTO EM PINTURA BRANCA NOVO	REF.: TECNOPORTAS OU EQUIVALENTE	96	237	0	2
ACESSÓRIOS						
CÓD.	DESCRIÇÃO	FABRICANTE				QUANT.
AL	ALARME BANHEIRO PNE COM BOTOEIRA À PROVA D'ÁGUA SEM FIO	REF.: SOLUCENTER OU EQUIVALENTE				6
BR1	BARRA DE APOIO RETA, 40 CM. EM AÇO INOX COM ACABAMENTO POLIDO EM ALTO BRILHO	REF.: TECKINOX OU EQUIVALENTE				12
BR2	BARRA DE APOIO RETA 70CM. EM AÇO INOX.COM ACABAMENTO POLIDO EM ALTO BRILHO	REF.: TECKINOX OU EQUIVALENTE				6
ES	ESPELHO EM CRISTAL NACIONAL 4MM, COM DIMENSÕES DE 40X90CM	REF.: ESPELHO COLADO NA PAREDE COM ADESIVO SELANTE DE SILICONE OU EQUIVALENTE				18
PA	PORTA PAPEL HIGIÊNICO ROLÃO EM AÇO INOX, COM FECHADURA CENTRAL, PARA ROLO DE ATÉ 500 M	REF.: TRAMONTINA OU EQUIVALENTE				11
TO	TOALHEIRA DE PAPEL INTERFOLHEADO EM PLÁSTICO ABS COR BRANCO	REF.: JSN OU EQUIVALENTE				11
VD	VALCULA DE DESCARGA	REF.: DECA OU EQUIVALENTE				1
PISO PODOTÁTIL						
MARKA DE TIPO	DESCRIÇÃO	FABRICANTE			QUANT.	Comp.
AL	PISO PODOTÁTIL ALERTA EM BORRACHA ASSENTADO COM ARGAMASSA, ESP: 12MM	REF.: STEEL RUBER OU EQUIVALENTE			668	16790,00
DR	PISO PODOTÁTIL DIRECIONAL EM BORRACHA ASSENTADO COM ARGAMASSA, ESP: 12MM	REF.: STEEL RUBER OU EQUIVALENTE			977	24425,00
FORRO E ACABAMENTOS DE TETO						
CÓD.	DESCRIÇÃO	FABRICANTE			Área	
01	EMASSAMENTO COM MASSA PVA E PINTURA COM TINTA LÁTEX PVA, COR BRANCO NEVE NOVO	REF.: SUVINIL OU EQUIVALENTE			1174,95 m²	
02	FORRO EM PVC FRISADO, NA COR BRANCO NOVO	REF.: PLASBIL OU EQUIVALENTE			211,45 m²	
BANCADAS / PEDRAS						
CÓD.	DESCRIÇÃO		QUANT.		Área	
BA1	BALCÃO EM GRANITO CINZA ANDORINHA ESP=3CM DIM.: 100X46CM H=90CM		1		0,46 m²	
BA2	BALCÃO EM GRANITO CINZA ANDORINHA ESP=3CM DIM.: 150X46CM H=90		1		0,69 m²	
BC	BANCADA SÃO GABRIEL NOVA		2		1,40 m²	
BC1	BANCADA EM GRANITO SÃO GABRIEL - COZINHA - NOVA		5		9,62 m²	
BC2	BANCADA EM GRANITO SÃO GABRIEL CHANFRADA TANQUE - NOVA		1		0,84 m²	
DIVERSOS						
CÓD.	DESCRIÇÃO	FABRICANTE			QUANT.	
BE	BEBEDOURO INDUSTRIAL EM AÇO INOX NOVO	CONFORME FORNECEDOR			7	
PD	PEDESTAL COM MAPA TÁTIL METÁLICO 50X42cm				1	
DIVISÓRIAS						
CÓD.	DESCRIÇÃO	FABRICANTE				
CB	COBOGÓ NOVO					
TELHADOS						
CÓD.	DESCRIÇÃO	FABRICANTE			Área	
01	SEDUC - TELHA METÁLICA NOVA IMITADO COLONIAL	REF.: BARROBELLO OU EQUIVALENTE			325,69 m²	


ACABAMENTO DE PAREDE			
CÓD.	DESCRIÇÃO	FABRICANTE	Área
01	VERNIZ EM PAREDE DE TIJOLO APARENTE REPINTURA	REF.: SUVINIL OU EQUIVALENTE	886,28 m²
02	SEDUC PAREDE PINTURA LÁTEX AMARELA REPINTADA	REF.: SUVINIL OU EQUIVALENTE	610,02 m²
03	REVESTIMENTO EM PORCELANATO 30X60, NA COR BRANCA NOVO	REF.: ELIANE OU EQUIVALENTE	107,94 m²
04	VERNIZ EM PAREDE DE TIJOLO APARENTE REPINTURA EXTERNO	REF.: SUVINIL OU EQUIVALENTE	2149,31 m²
05	PAREDE EXTERNA REBOCADA, PINTADA EM TINTA LÁTEX ACRÍLICA C/ SELADOR, NA COR BRANCA	REF.: SUVINIL OU EQUIVALENTE	368,43 m²
06	PAREDE EXTERNA PINTADA EM TINTA PVA COR BRANCA REPINTURA	REF.: SUVINIL OU EQUIVALENTE	2044,67 m²
07	REVESTIMENTO CERÂMICO 30X60 NA COR BRANCA	REF.: ELIANE OU EQUIVALENTE	33,43 m²

PISOS			
CÓD.	DESCRIÇÃO	FABRICANTE	Área
01	LADRILHO CIMENTÍCIO NOVO	REF.: PAYER - BLOJAF OU EQUIVALENTE	5,45 m²
02	PISO EM PORCELANATO DIM. 70X70 CM, NA COR CINZA NOVO	REF.: ELIANE OU EQUIVALENTE	68,60 m²
03	PISO EM GRANITO - ACABAMENTO FULGET ANTIDERRAPANTE - NOVO	MOLDADO IN LOCO	364,90 m²
04	FORRAÇÃO EM GRAMA - NOVA		381,87 m²
05	PISO DE CONCRETO NÍVEL ZERO - NOVO		206,60 m²

GUARDA-CORPO		
CÓD.	DESCRIÇÃO	Comprimento
GC	GUARDA-CORPO COM CORRIMÃO DUPLO DE INOX, FIXADO NO PISO, PADRÃO ABNT. H = 90 CM NOVO	31136,45



ESTADO DE GOIÁS
SECRETARIA DE ESTADO DA EDUCAÇÃO
SUPERINTENDÊNCIA DE INFRAESTRUTURA
GERÊNCIA DE PROJETOS E INFRAESTRUTURA

GERÊNCIA DE PROJETOS E INFRAESTRUTURA
APROVADO 
TÉCNICO RESPONSÁVEL PELA APROVAÇÃO

CEPI MONT SERRAT
PROJETO EXECUTIVO DE ARQUITETURA

ENDEREÇO
RUA 03, QD.14, S/Nº, MONT SERRAT, NOVO GAMA - GO

ÁREA DO TERRENO	ÁREA PERMEAB.	ÁREA EXISTENTE	ÁREA A DEMOLIR	ÁREA A CONSTRUIR	ÁREA TOTAL CONSTRUÇÃO
9229,09 m²	4002,81 m²	2470,31 m²	0,00 m²	0,00 m²	2470,31 m²

ELABORAÇÃO:
Consórcio Diamante Engenharia
AV. BARÃO HOMEM D E MELO, Nº 3280 - NOVA GRANADA
BELO HORIZONTE - MG - CEP: 30.494-080
TEL: (31) 3347-4405 / (31) 3347-7079 / (31) 3571-1800
EMAIL: contato@grupoprioreengenharia.com.br

AUTOR: DÉBORA EVELYN CALDEIRA DE LACERDA - ARQUITETA E URBANISTA- CAUI: A257897-2

RT DA OBRA:

PROPRIETÁRIO: SECRETARIA DE ESTADO DA EDUCAÇÃO CNPJ: 01.409.705.0001-20
PREPOSTO: SABRINA SILVA VIEIRA VALENTE CPF: 041.530.091-64

EXECUTIVO DE ARQUITETURA

TIPO DE PROJETO

DATA: MAR/2025	ESCALA: INDICADA	REVISÃO: 03	Nº RT/ART:
-------------------	---------------------	----------------	----------------

REV.	DATA	DESCRIÇÃO	VISTO
03	03/2025	REVISÃO	DECL.

4/6
FOLHA: