


ABREVIACOES DE PREFIXO DOS QUADROS		
ABREVIACAO		DESCRICAO
QDC-01		1.X
QDC-02		2.X
QDC-03		3.X
QDC-04		4.X
QDC-05		5.X
QDC-06		6.X
QDC-07		7.X
QDC-08		8.X
QDC-09		9.X
QDC-AC1		01.X
QDC-AC2		02.X
QDC-AC3		03.X
QDC-AC4		04.X
QDC-AC5		05.X
QDC-AC6		06.X
QDC-B0AB		8.1.X
QDC - PROV. COZINHA		1.X

Escala 1 : 100

Escala 1 : 600

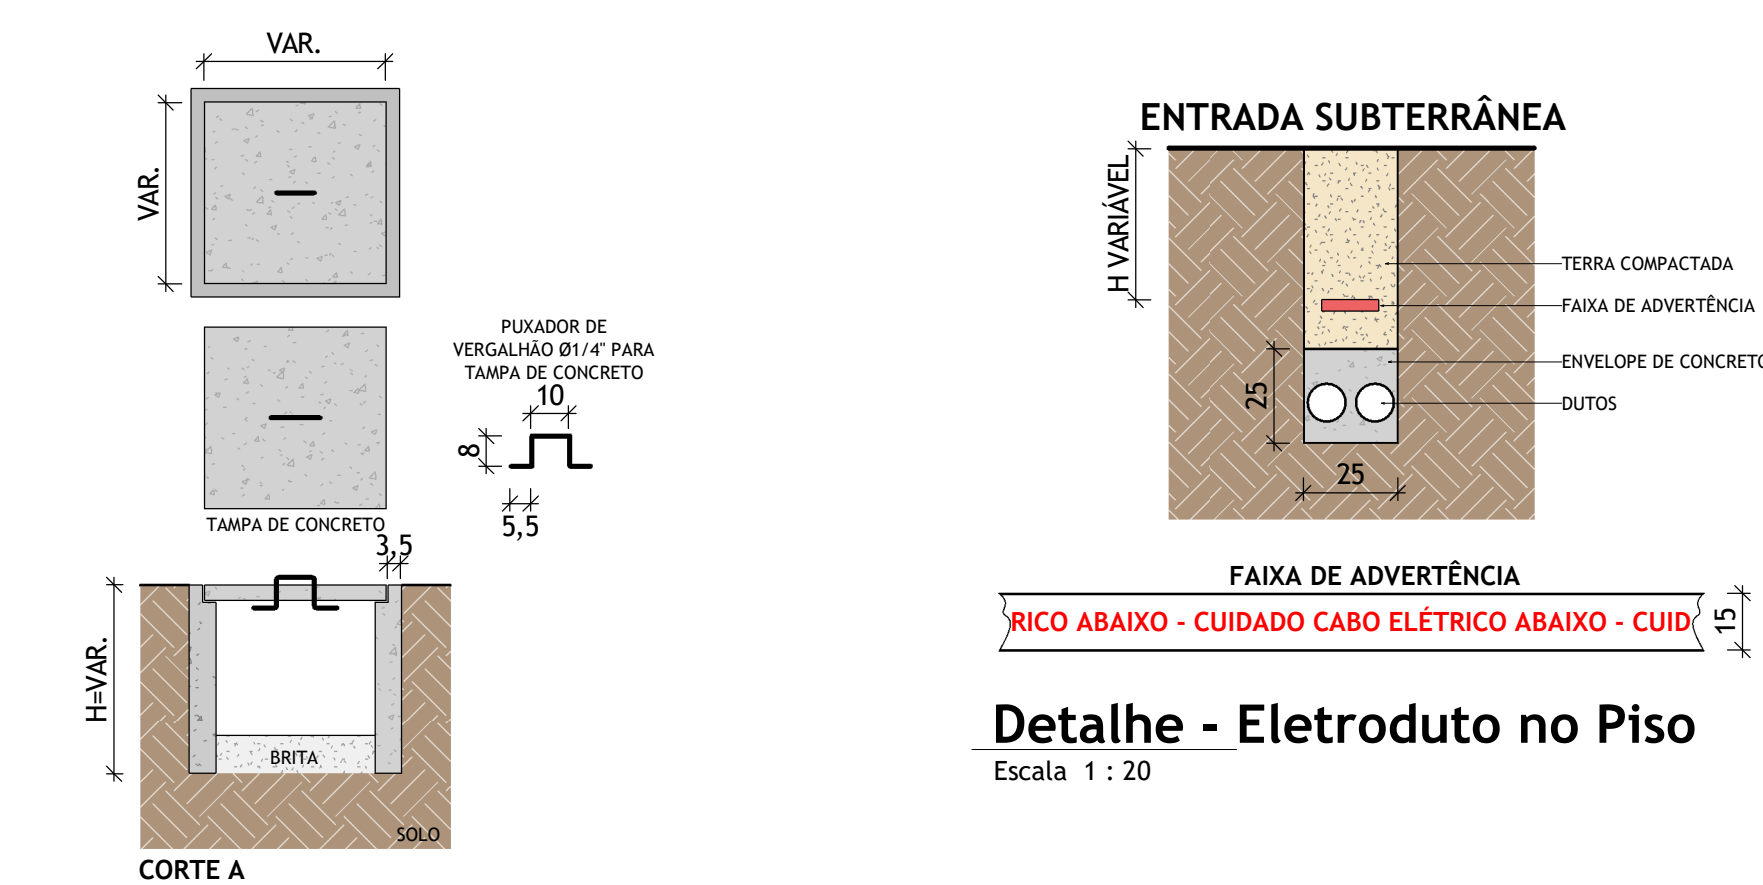

Escala 1 : 20



**ESTADO DE GOIÁS**  
SECRETARIA DE ESTADO DA EDUCAÇÃO  
SUPERINTENDÊNCIA DE INFRAESTRUTURA  
GERÊNCIA DE PROJETOS E INFRAESTRUTURA

GERÊNCIA DE PROJETOS E INFRAESTRUTURA  
APROVADO      \_\_/\_\_/\_\_  
\_\_\_\_\_  
TÉCNICO RESPONSÁVEL PELA APROVAÇÃO

ENDEREÇO \_\_\_\_\_  
RUA 03, QD.14, S/Nº, MONT SERRAT, NOVO GAMA - GO

9229 m³	4003 m³	2470 m³	0 m³	0 m³	2470 m³
					ELABORAÇÃO

AV. BARÃO DE MELHOR, 100 - JARDIM SÃO CARLOS, 13060-000, SÃO CARLOS, SP  
BELO HORIZONTE - MG - CEP: 30.494-0  
TEL: (31) 3347-4405 / (31) 3347-7079 / (31) 3571-19  
EMAIL: [contato@grupoprojetosengenaria.com](mailto:contato@grupoprojetosengenaria.com)

AUTOR: MOISES COELHO PERPETUO MOURA CREA-MG: 161742/D

PROPRIETÁRIO: SECRETARIA DE ESTADO DA EDUCAÇÃO CNPJ: 01.409.706/0001-20  
PREPOSTO: SARRINA SILVA VIEIRA VALENTE CPF: 041.530.091-64

## TIPO DE PROJETO \_\_\_\_\_

LEGENDA DE FIAÇÃO  
MAPA CHAVE

DATA:	ESCALA:	REVISÃO:	Nº RR1/ART:	
29/01/2025	INDICADA	00		1

01 / 13