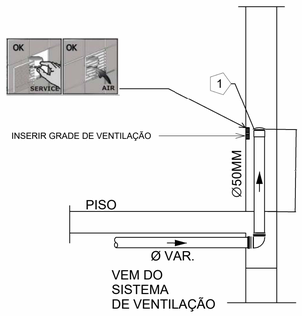

1 VÁLVULA DE ADMISSÃO DE AR - ∅ VAR.

2 TUBO CONFORME PROJETO - ∅ VAR

NOTA: INSTALAR A UMA ALTURA DE 10 CENTÍMETROS ACIMA DA SAÍDA DO DESCONECTOR SANITÁRIO DE MAIOR ALTURA.

VÁLVULA DE ADMISSÃO DE AR (INSTALADA DENTRO DA PAREDE)

SEM ESCALA

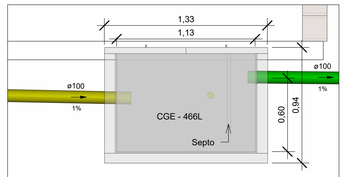

DETALHE - CAIXA DE GORDURA ESPECIAL

Escala 1:25

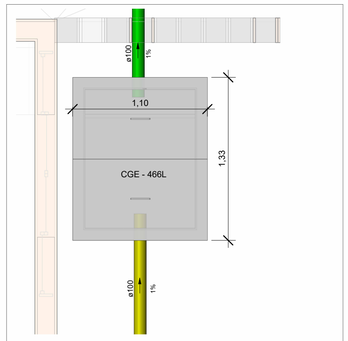

DETALHE - CAIXA DE GORDURA ESPECIAL

Escala 1:25

NOTAS

1. DIÂMETRO DAS TUBULAÇÕES EM mm E COTAS EM cm;
2. TODA TUBULAÇÃO DE ESGOTO SERÁ EM PVC RÍGIDO SÉRIE NORMAL; TODA TUBULAÇÃO DE GORDURA SERÁ EM PVC RÍGIDO SÉRIE REFORÇADA;
3. AS VÁLVULAS DE ADMISSÃO DE AR DEVEM SER INSTALADAS A UMA ALTURA DE 15 CENTÍMETROS ACIMA DA SAÍDA DO DESCONECTOR SANITÁRIO DE MAIOR ALTURA;
4. TODAS AS CAIXAS DE PASSAGEM DE ESGOTO SANITÁRIO DEVERÃO SER DEVIDAMENTE VEDADAS E SUAS TAMPAS DEVERÃO SER DE FÁCIL REMOÇÃO, A FIM DE PERMITIR FUTURAS MANUTENÇÕES E LIMPEZAS;
5. AS ALTURAS DAS CAIXAS DE ESGOTO E POÇOS DE VISITA SÃO VARIÁVEIS E DEVERÃO SER AFERIDAS EM OBRA, DE ACORDO COM O NÍVEL REAL DO TERRENO;
6. O ESPAÇAMENTO MÁXIMO ENTRE SUPORTES P/ FIXAÇÃO DE TUBULAÇÕES HORIZONTAIS SERÁ: · TUBOS DE Ø150mm: 2,30m; · TUBOS DE Ø100mm: 1,80m; · TUBOS DE Ø75mm E INFERIORES: 1,5m.
7. AS DECLIVIDADES MÍNIMAS DEVERÃO SER:
·TUBULAÇÕES DE ESGOTO COM DIÂMETRO NOMINAL IGUAL OU INFERIOR A 75mm: 2%;
TUBULAÇÕES COM DIÂMETRO NOMINAL IGUAL OU SUPERIOR A 100mm: 1%; · TUBULAÇÕES DE VENTILAÇÃO: 1%;
8. A TUBULAÇÃO DE ESGOTO SANITÁRIO SEGUE PARA LIGAMENTO EM REDE PÚBLICA, A POSIÇÃO E COTA DE FUNDO DA MESMA DEVERÃO SER AFERIDAS IN LOCO;
9. AS COTAS DE TOPO E DE FUNDO DAS CAIXAS DE PASSAGEM E PVS SÃO DE ACORDO COM O NÍVEL DO PROJETO ARQUITETÔNICO;
10. PARA DEMAIS INFORMAÇÕES E ANÁLISES, CONSULTAR MEMORIAL DESCRITIVO DO PROJETO.

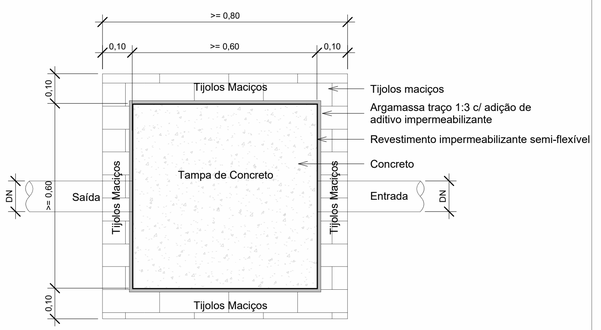

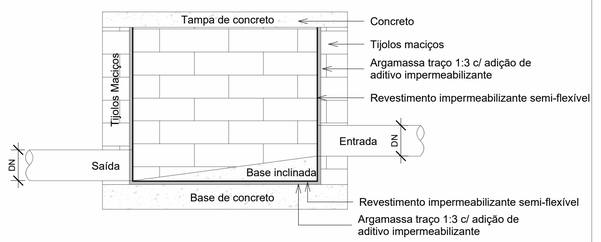

DETALHE CAIXA DE INSPEÇÃO

SEM ESCALA

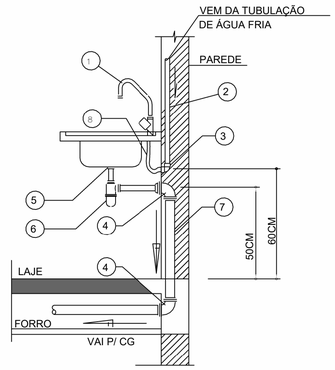

1 - TORNEIRA BANCADA P/ PIA C/ BICA MÓVEL
2 - TUBO PVC SOLDÁVEL
3 - JOELHO 90º SOLDÁVEL E C/ BUCHA DE LATÃO
4 - JOELHO 90º ESGOTO C/ ANEL Ø VAR.
5 - VÁLVULA P/ PIA Ø 1 1/2" - DECA OU SIMILAR
6 - SIFÃO METÁLICO P/ PIA
7 - TUBO PVC RÍGIDO P/ ESGOTO
8 - ENGATE FLEXÍVEL P/ LAVATÓRIO (30CM) C/ NIPLE Ø 1/2"

PIA DA COZINHA E TORNEIRA BANCADA

SEM ESCALA

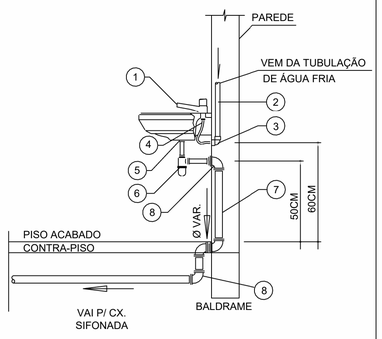

1 - TORNEIRA P/ LAVATÓRIO Ø CONFORME PROJETO
2 - TUBO PVC SOLDÁVEL Ø CONFORME PROJETO
3 - JOELHO 90º SOLDÁVEL E C/ BUCHA DE LATÃO
4 - ENGATE FLEXÍVEL P/ LAVATÓRIO (30CM) C/ NIPLE
5 - VÁLVULA P/ LAVATÓRIO SEM LADRÃO
6 - SIFÃO METÁLICO P/ LAVATÓRIO
7 - TUBO PVC RÍGIDO P/ ESGOTO Ø CONFORME PROJETO
8 - JOELHO 90º ESGOTO C/ ANEL Ø CONFORME PROJETO

LAVATÓRIO DESVIO DA VIGA

SEM ESCALA

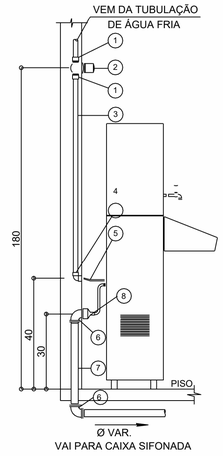

1 - ADAPTADOR SOLDÁVEL CURTO C/ BOLSA E ROSCA P/ REGISTRO
2 - REGISTRO DE GAVETA
3 - TUBO EM PVC SOLDÁVEL
4 - JOELHO 90º SOLDÁVEL E COM BUCHA DE LATÃO
5 - ENGATE FLEXÍVEL PARA BEBEDOURO (30 cm) COM NIPLE
6 - JOELHO 90º - ESGOTO C/ANEL Ø VAR.
7 - TUBO PVC RÍGIDO PARA ESGOTO Ø VAR.
8 - BUCHA DE REDUÇÃO PVC VAR. x 25 mm

DETALHE - BEBEDOURO

SEM ESCALA

ESTADO DE GOIÁS
SECRETARIA DE ESTADO DA EDUCAÇÃO
SUPERINTENDÊNCIA DE INFRAESTRUTURA
GERÊNCIA DE PROJETOS E INFRAESTRUTURA

GERÊNCIA DE PROJETOS E INFRAESTRUTURA
APROVADO ___/___/___
TÉCNICO RESPONSÁVEL PELA APROVAÇÃO

CENTRO DE ENSINO EM PERÍODO INTEGRAL MONT SERRAT

ENDEREÇO
RUA 03, QD.14, S/Nº, MONT SERRAT, NOVO GAMA - GO

ÁREA DO TERRENO	ÁREA PERMEAB.	ÁREA EXISTENTE	ÁREA A DEMOLIR	ÁREA A CONSTRUIR	ÁREA TOTAL CONSTRUÇÃO
9229,09m²	4020,94m²	2470,31m²	0,00m²	0,00m²	2470,31m²

AUTOR: JULIANA GONÇALVES OLIVEIRA — ENHENHEIRA CIVIL — CREA - 239787/D

RT DA OBRA:

PROPRIETÁRIO: SECRETARIA DE ESTADO DA EDUCAÇÃO — CNPJ: 01.409.705.0001-20
PREPOSTO: SABRINA SILVA VIEIRA VALENTE — CPF: 041.530.091-84

PROJETO HIDROSSANITÁRIO

TIPO DE PROJETO

DETALHES CONSTRUTIVOS

ASSUNTO:

DATA:	ESCALA:	REVISÃO:	Nº RRT/ART:
JAN/2025	INDICADA	00	

REV.	DATA	DESCRIÇÃO	VISTO
00	01/2025	EMISSÃO INICIAL	JGO

13/13
FOLHA:

A1
841x594mm