




ELEVAÇÃO:  
EIXOS 1@8  
FILAS H@M  
FILAS P@AA  
ESCALA 1:25

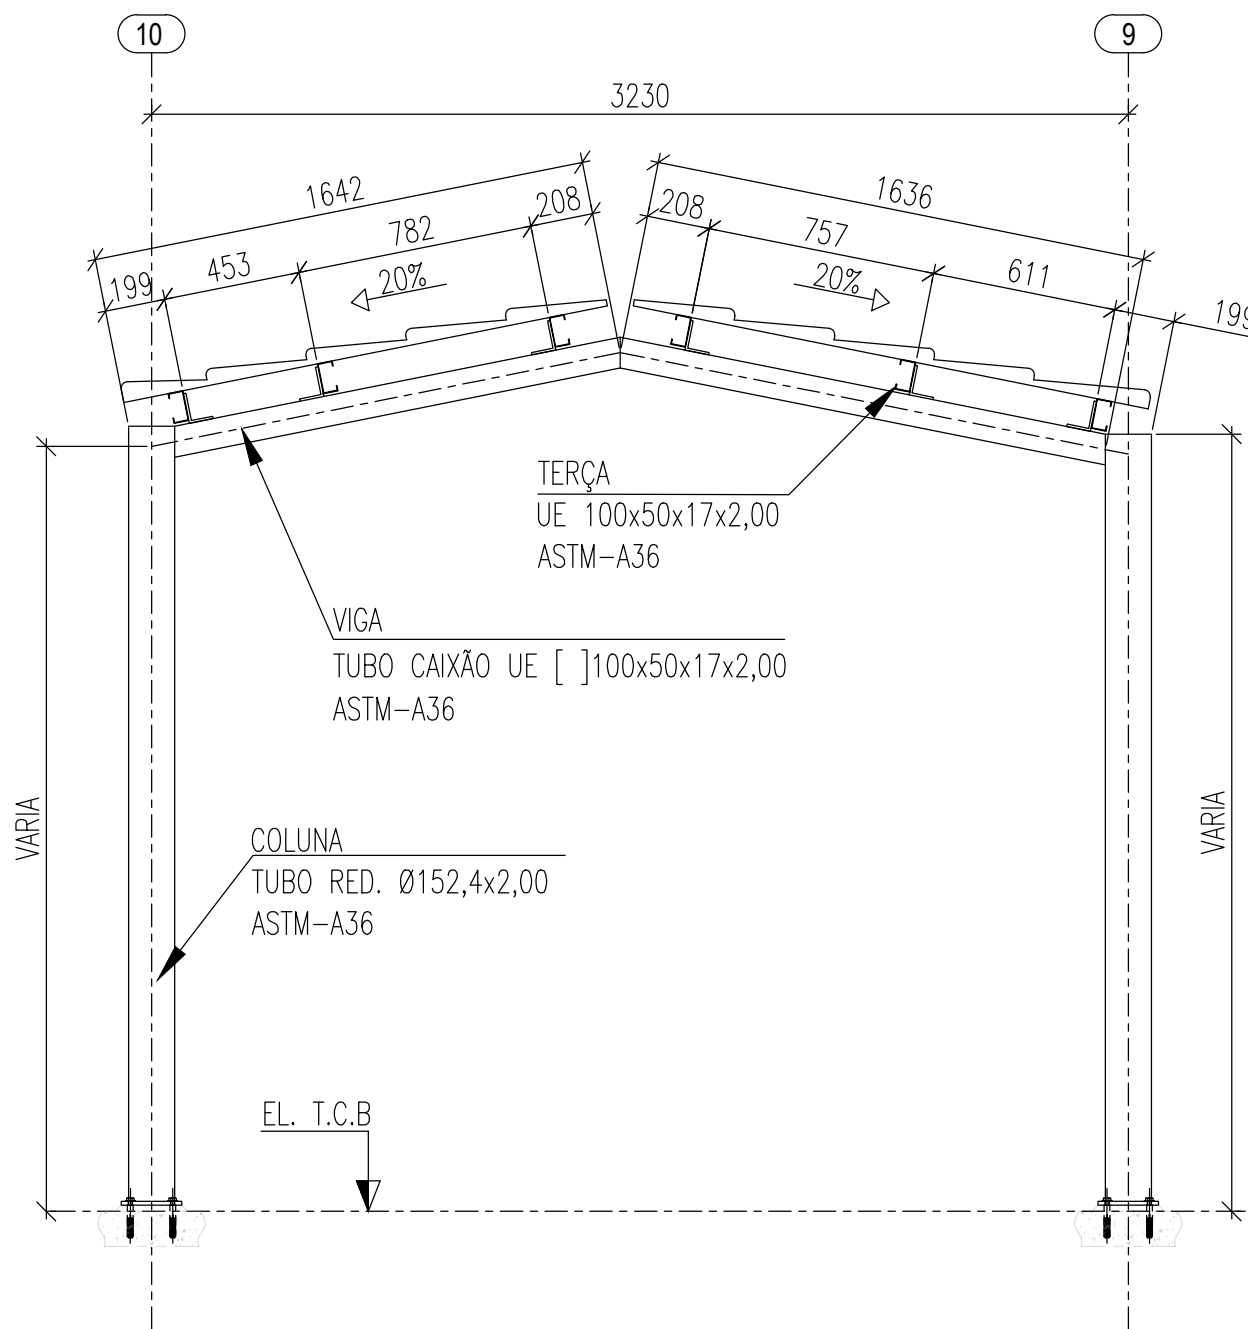


ELEVAÇÃO FILAS A@C  
ESCALA 1:25

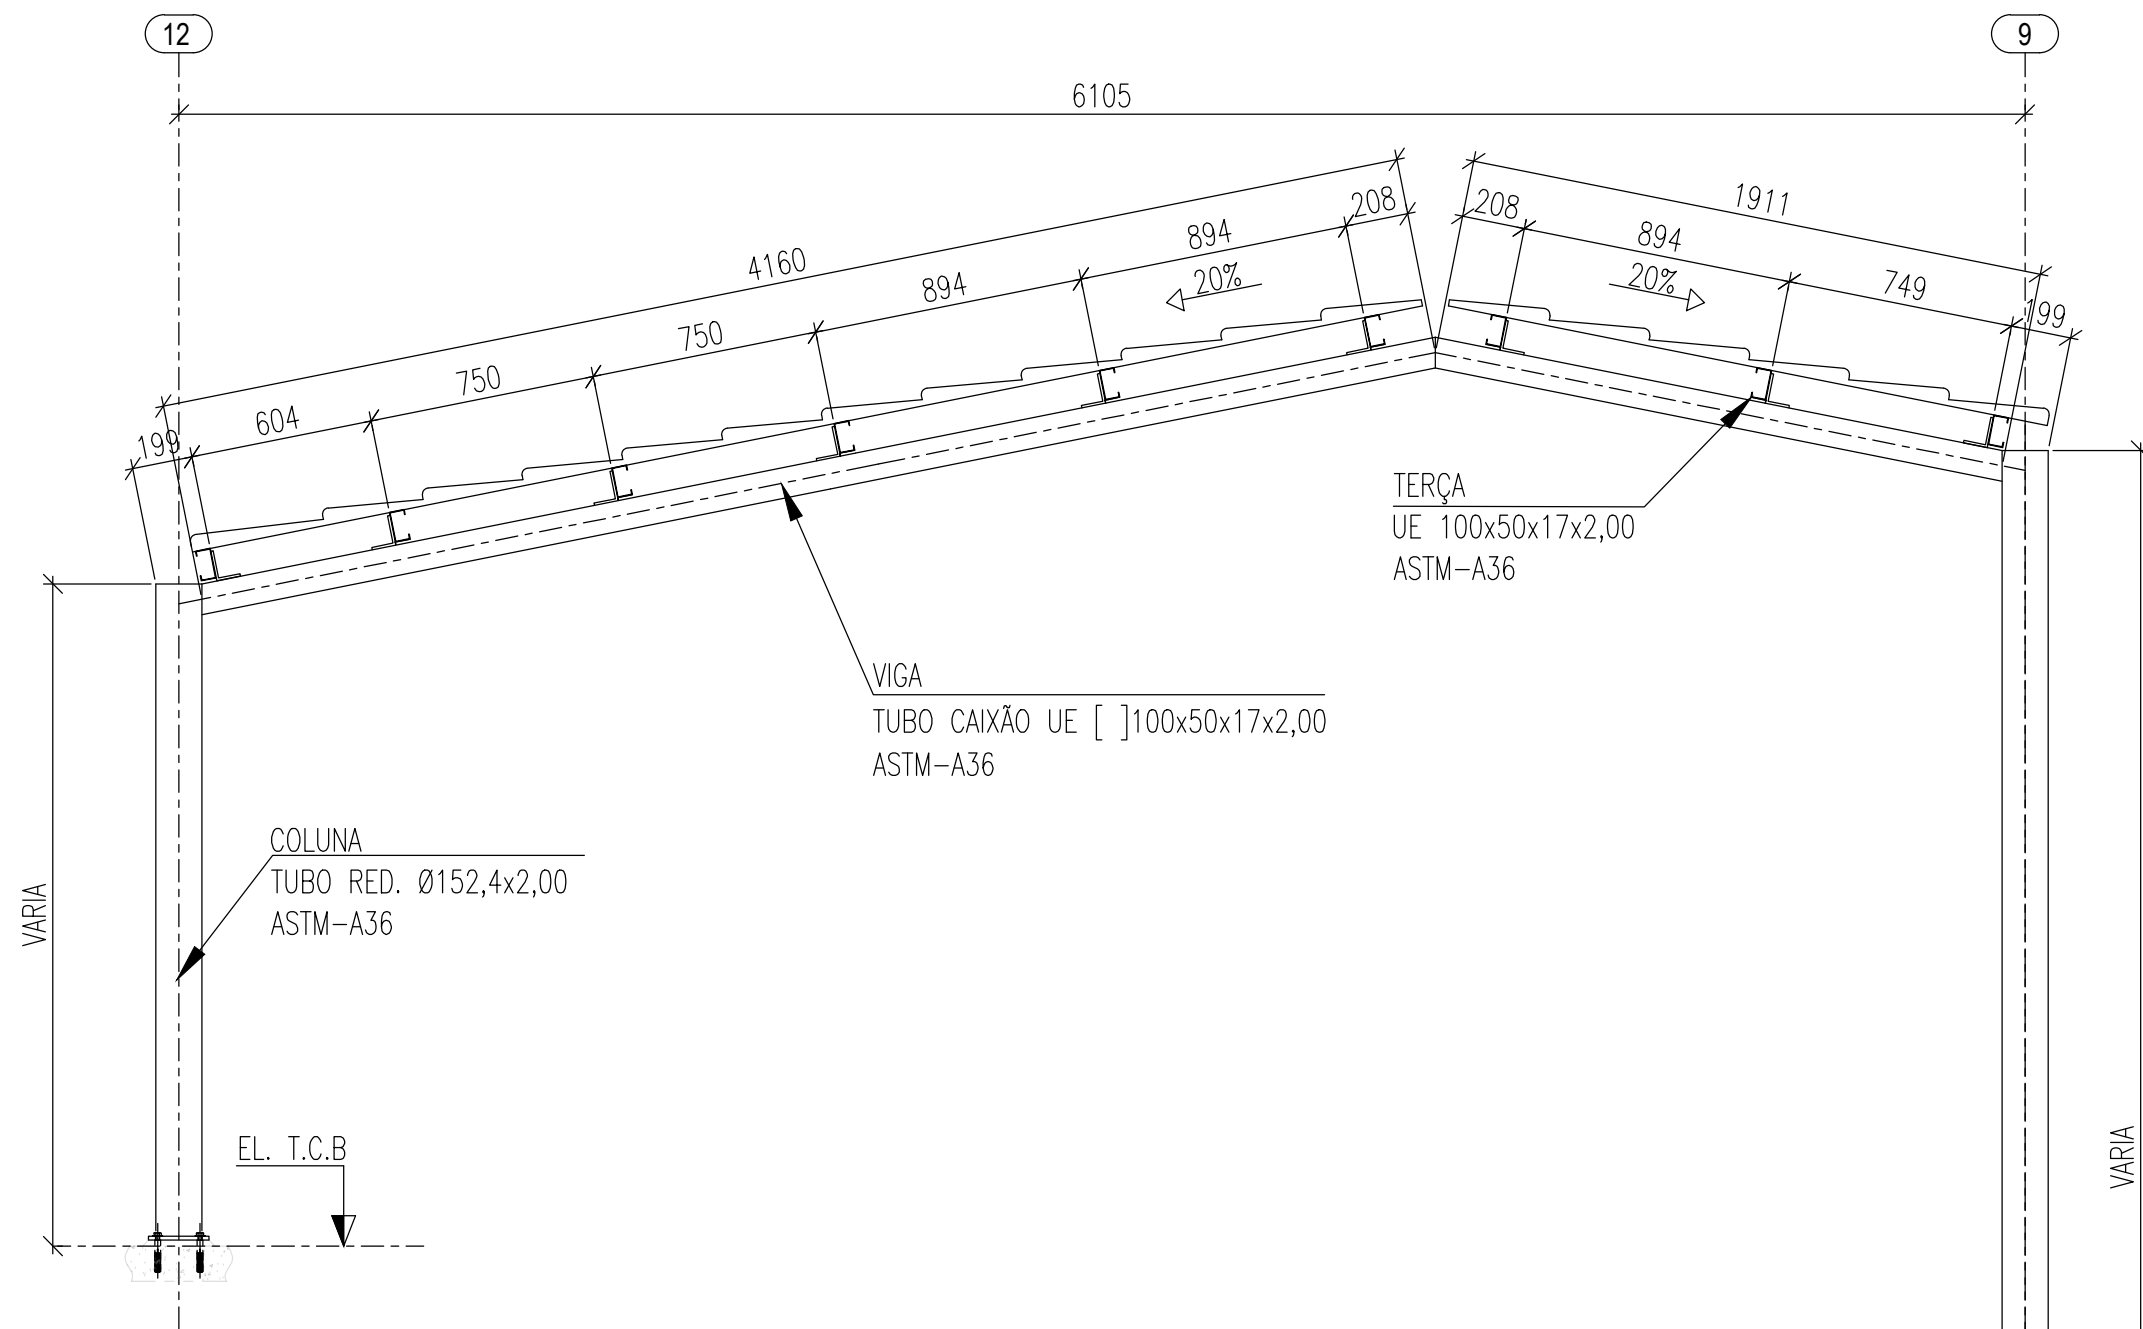

ELEVAÇÃO FILAS N@O  
ESCALA 1:25

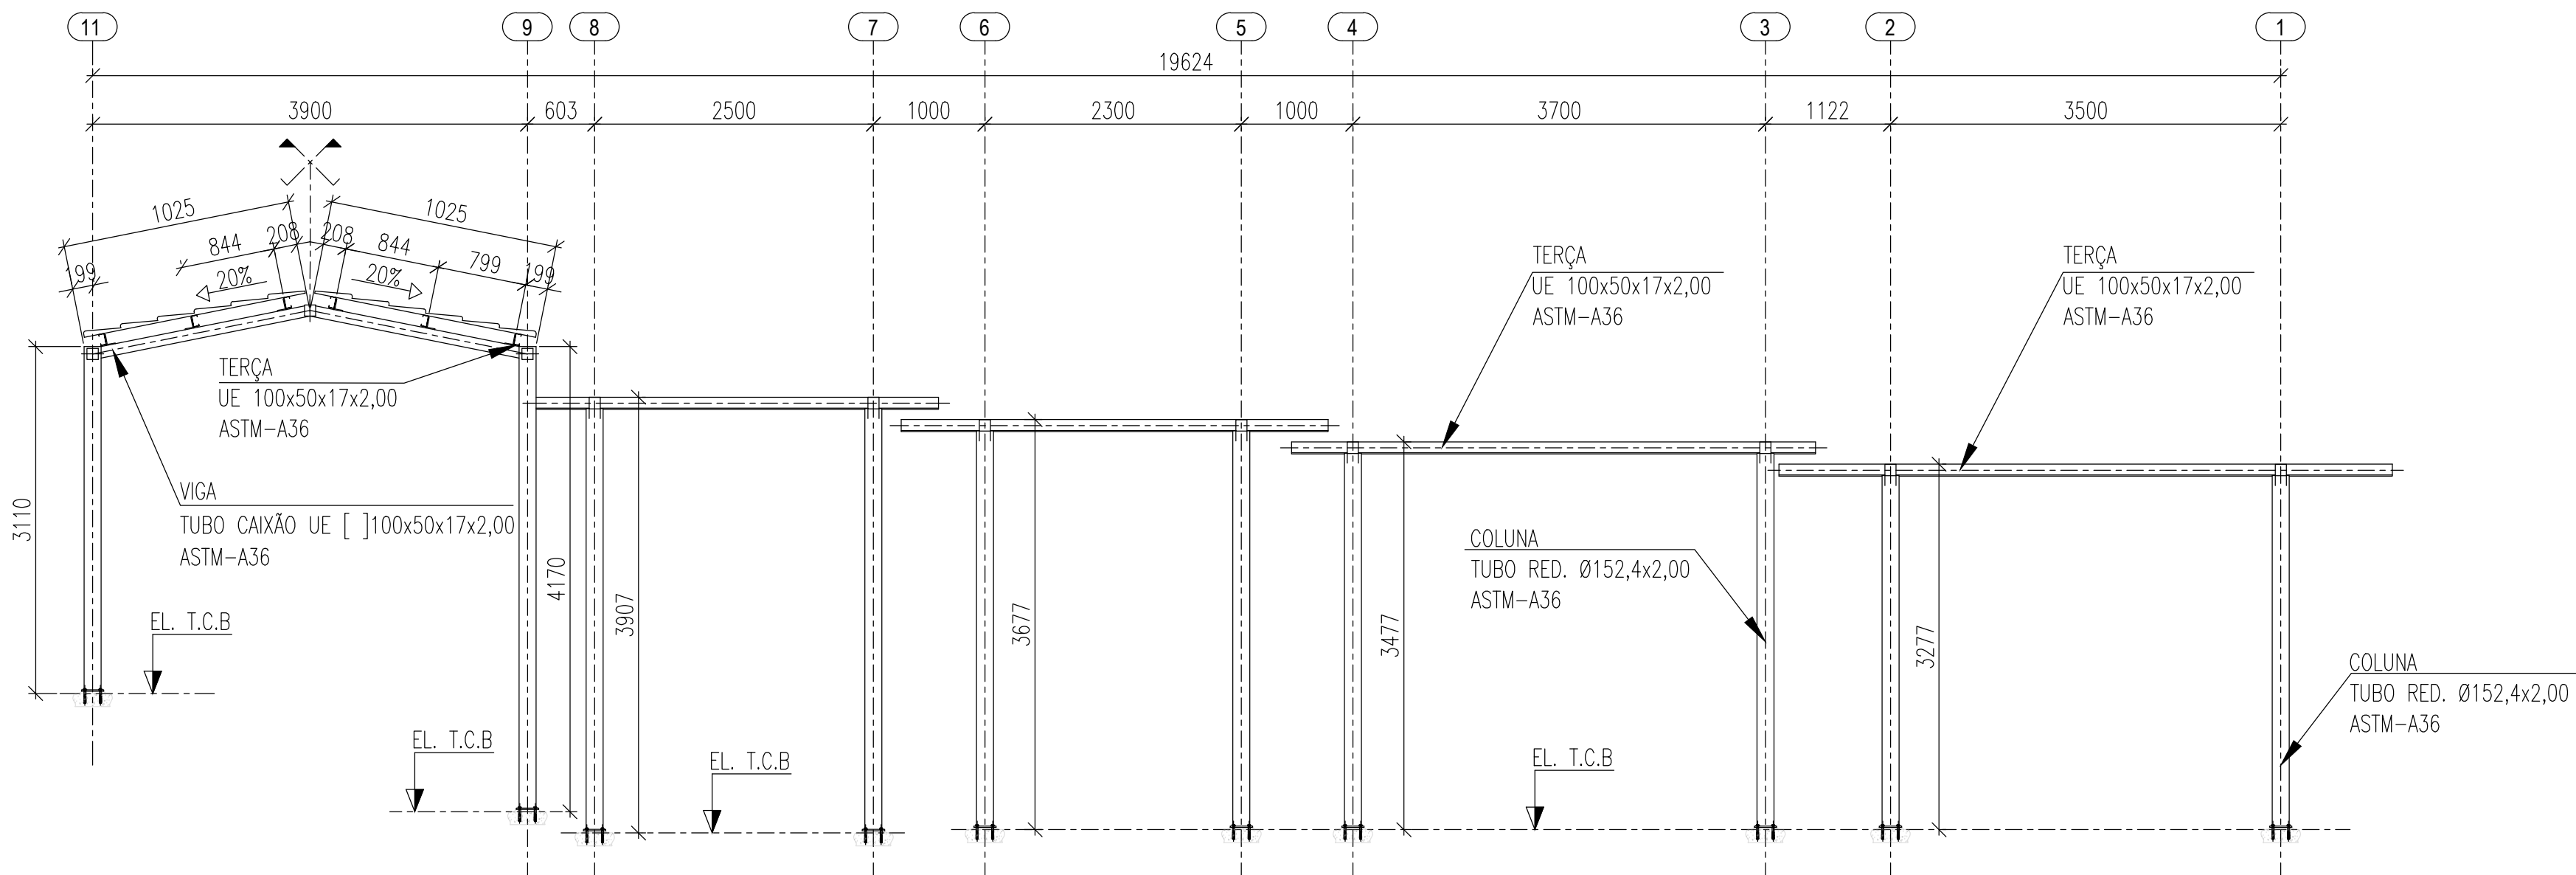

ELEVAÇÃO FILA AB  
ESCALA 1:50

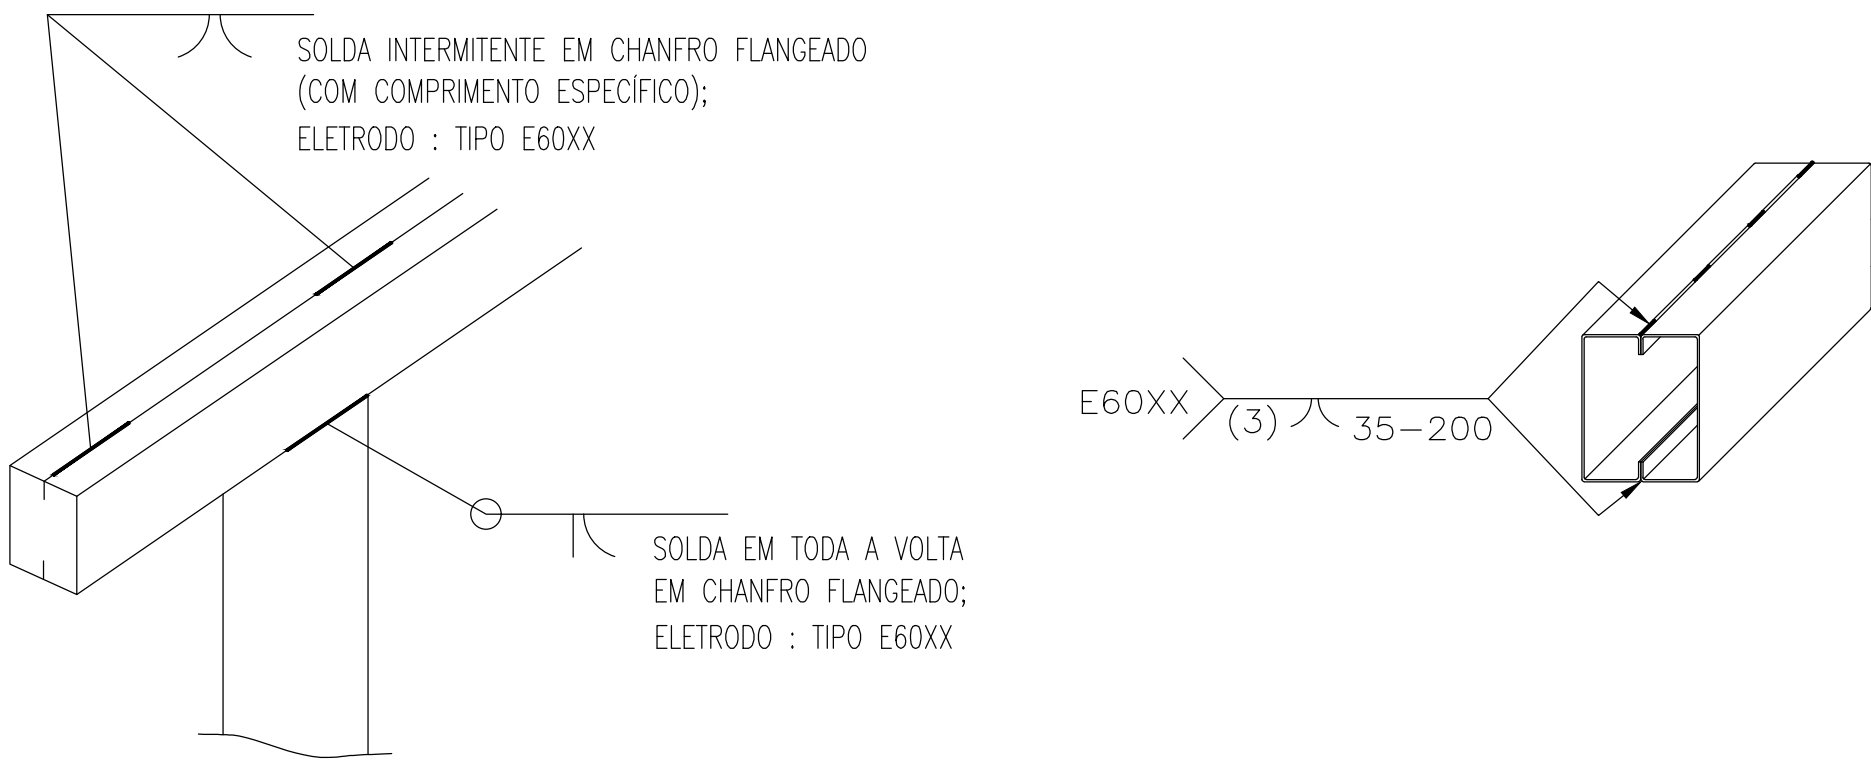

DET. 04 (TIP.) - SOLDA  
SEM ESCALA

LISTA DE MATERIAL - COBERTURA						
ITEM	DENOMINAÇÃO	PERFIL/BITOLA	MATERIAL	QUANTIDADE	SUPERFÍCIE	Peso
				(m)	(m²)	(Kg)
1	COLUNAS	TUBO RED. Ø152,4x2,00mm	ASTM-A36/SAE1020	251,00	120,20	1861,85
2	VIGAS	TUBO CAIXÃO UE [ ] 100x50x17x2,00mm		167,40	67,30	1160,15
3	TERÇAS	UE 100x50x17x,200		498,65	222,15	1728,05
				<b>SUB TOTAL</b>	409,65	4.750,05
ITEM	DENOMINAÇÃO	ELEMENTOS DE FIXAÇÃO	MATERIAL	QUANTIDADE	SUPERFÍCIE	Peso
				(UNIDADE)	(m²)	(Kg)
4	MISCELÂNEAS	CHAPAS DE LIGAÇÃO & FIXAÇÃO	ASTM-A36			475,01
5	PLACA DE BASE	CHAPA #1/2"x200x200mm		74	5,95	295,10
6	CHUMBADOR MECÂNICO	CHUMBADOR MEC. Ø1/2"x114mm	WALSYWA/SIMILAR	296		
				<b>SUB TOTAL</b>	5,95	770,11
				<b>TOTAL</b>	415,60	5.520,16
<b>ÁREA DA ESTRUTURA TOTAL (m²)</b>					<b>330,00</b>	



ESTADO DE GOIÁS  
SECRETARIA DE ESTADO DA EDUCAÇÃO  
SUPERINTENDÊNCIA DE INFRAESTRUTURA  
GERÊNCIA DE PROJETOS E INFRAESTRUTURA

GERÊNCIA DE PROJETOS E INFRAESTRUTURA  
APROVADO \_\_\_\_/\_\_\_\_/\_\_\_\_  
TÉCNICO RESPONSÁVEL PELA APROVAÇÃO

CEPI MONT SERRAT

EXECUTIVO

ENDEREÇO RUA 03, QD 14, S/Nº, MONT SERRAT, NOVO GAMA-GO				
ÁREA DO TERRENO	ÁREA PERMEAB.	ÁREA EXISTENTE	ÁREA A DEMOLIR	ÁREA A CONSTRUIR
9229,09 m²	4020,94 m²	3128,07 m²	0,00 m²	0,00 m²
				ÁREA TOTAL CONSTRUÇÃO
				3128,07 m²



ELABORAÇÃO:  
**CONSÓRCIO DIAMANTE ENGENHARIA**  
AV. BARÃO HOMEM DE MELO, Nº 3280, NOVA GRANADA  
BELO HORIZONTE - MG - CEP: 30494-080  
TEL.: (31) 3347-4405 / (31) 3347-7079 / (31) 3571-1920  
EMAIL: contato@grupoprojetoenharia.com.br

AUTOR: JULIANA GONÇALVES OLIVEIRA - ENGENHEIRA CIVIL - CREA-MG: 239787/D

RT DA OBRA:

PROPRIETÁRIO: SECRETARIA DE ESTADO DA EDUCAÇÃO CNPJ: 01.409.705.0001-20  
PREPOSTO: SABRINA SILVA VIEIRA VALENTE CPF: 041.530.091-64

ESTRUTURA METÁLICA

ESTRUTURA METÁLICA - COBERTURA 01 - ETAPA 01  
ELEVÇÕES; DET. DE LIGAÇÃO ENTRE VIGAS E PILARES E LISTA DE MATERIAL.

ASSUNTO:

DATA: MAR/2025 ESCALA: INDICADA REVISÃO: 03 Nº PRRT/ART:

REV.	DATA	DESCRIÇÃO	VISTO
00	01/2025	EMIÇÃO INICIAL	JGO
02	02/2025	REVISÃO	JGO
03	03/2025	REVISÃO	JGO

02/04