




PLANTA DE COBERTURA
ESCALA 1:200

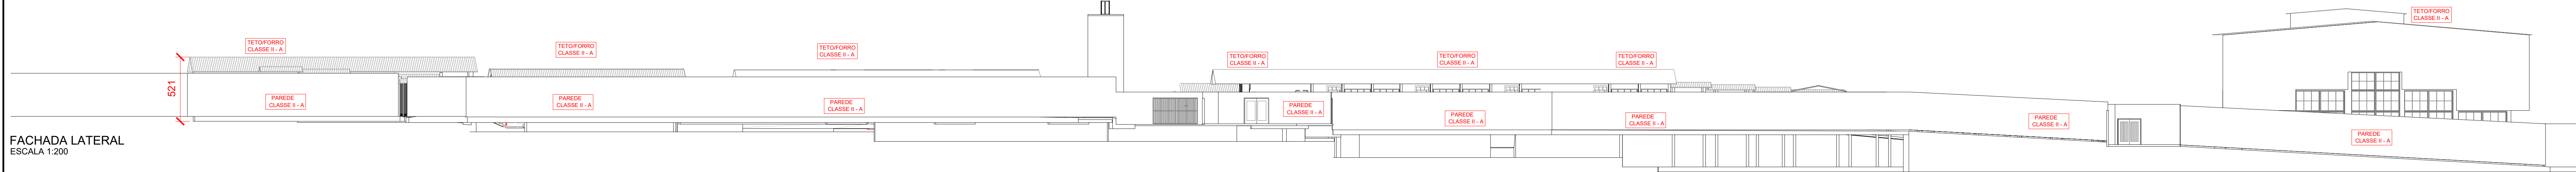


FACHADA LATERAL
ESCALA 1:200

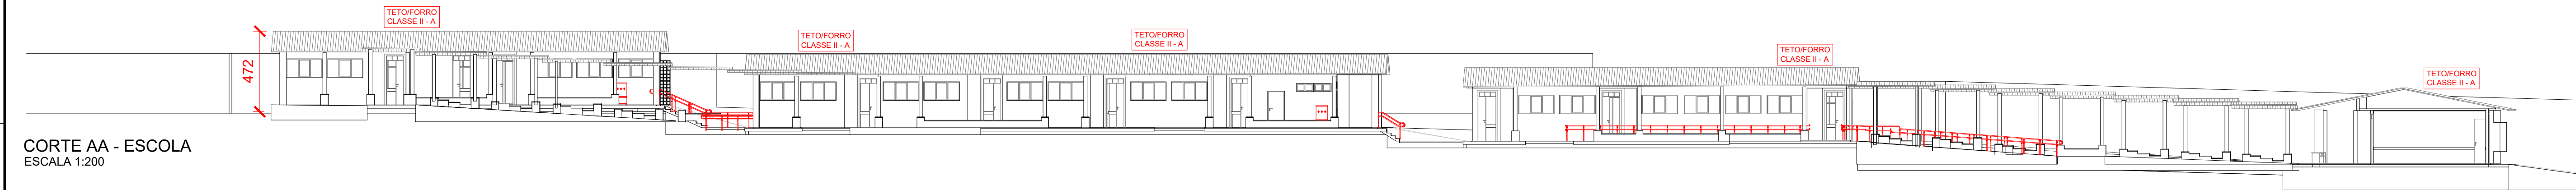

CORTE AA - ESCOLA
ESCALA 1:200

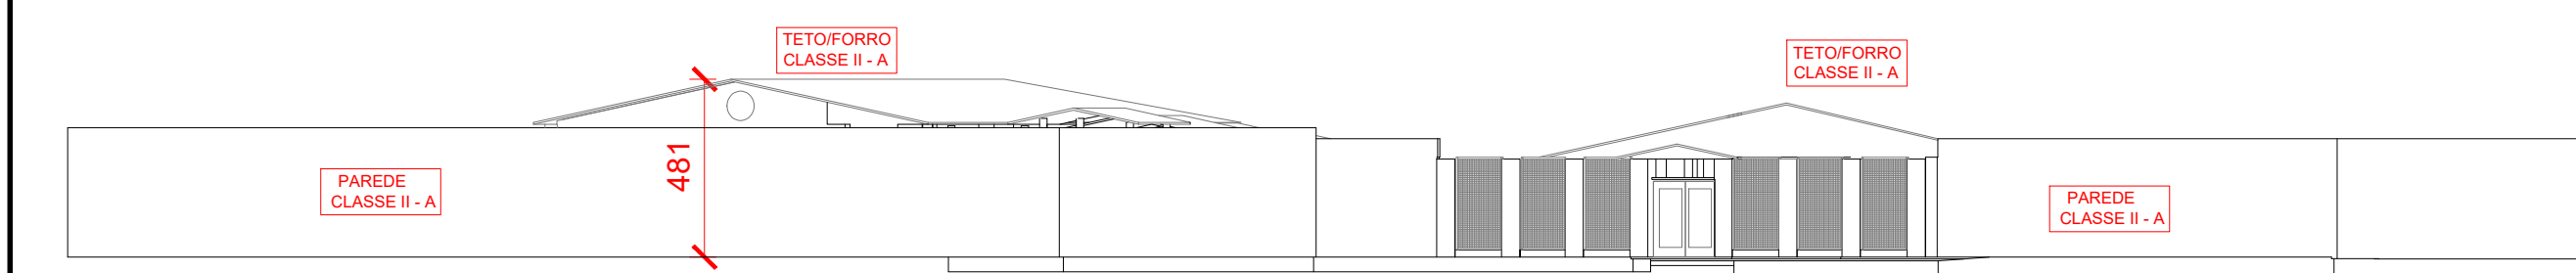

FACHADA FRONTAL
ESCALA 1:200

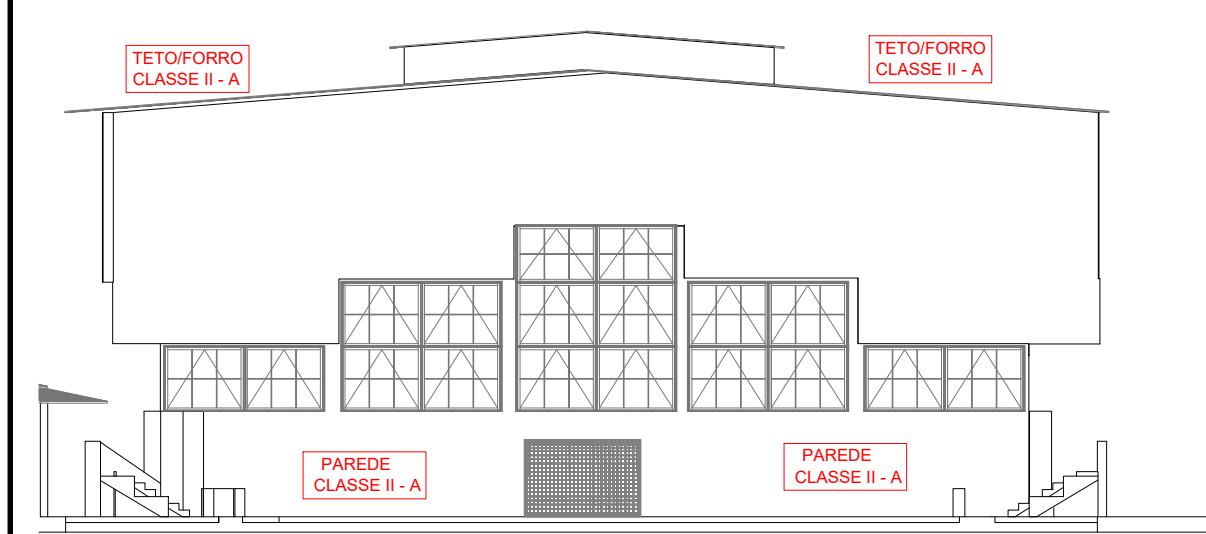

CORTE BB - QUADRA
ESCALA 1:200

EQUIPAMENTOS	
SÍMBOLO	DESCRIÇÃO
	EXTINTOR DE PÓ ABC, PORTÁTIL - CAP. INDICADA EM PLANTA
	EXTINTOR DE PÓ BC, PORTÁTIL - CAP. INDICADA EM PLANTA
	ABRIGO METÁLICO DE EXTINTOR PORTÁTIL, DESTRANCAÇO, COM VISOR CENTRAL
	HIDRANTE INTERNO SIMPLES
	TUBULAÇÃO DE HIDRANTES - ENTERRADA
	TUBULAÇÃO DE HIDRANTES - ELEVADA
	REGISTRO DE REGALQUE SEM VÁLVULA DE RETENÇÃO
	ACIONADOR BOMBA DE INCÊNDIO (BOTOEIRA TIPO LOKAL/GERAL)
	BOMBA DE INCÊNDIO
	QUADRO DE ALIMENTAÇÃO DO SISTEMA DE LUMINÁRIAS E DA BOMBA DE INCÊNDIO
	RESERVA DE INCÊNDIO
	AVISADOR SONORO DO TIPO BIREME
	ACIONADOR MANUAL DO SISTEMA DE ALARME
	CENTRAL DO SISTEMA DE ALARME DE INCÊNDIO
	BATERIA DO SISTEMA DE ALARME DE INCÊNDIO
	ILUMINAÇÃO DE EMERGÊNCIA AUTÔNOMA, h = 250 cm (EXCETO ANOTADO), AUTONOMIA MÍN. 2h.
	PONTO DE ILUMINAÇÃO DE EMERGÊNCIA AUTÔNOMA, h = 300 cm, AUTONOMIA MÍN. 2 horas, COM 2 PROJETORES LED
	PLACA COM SINALIZAÇÃO
	SAÍDA FINAL DA ROTA DE FUGA
	DIREÇÃO DO FLUXO DA ROTA DE FUGA
	ACESSO DE VANTURA NA EDIFICAÇÃO E ESPAÇO DESTINADO AO USO COLETIVO
	CENTRAL DE GLP
	PAREDE CORTA FOGO TRRF MÍNIMO 120 MIN.
	REGISTRO DE CORTE DE GÁS (CENTRAL GLP)

ESTADO DE GOIÁS
CORPO DE BOMBEIROS MILITAR
PROCESSO N.º PPPP / AA

1 () Aprovação inicial de projeto.
2 () Substituição de Projeto, Protocolo original nº
3 () Com CTCTD, Protocolo nº
4 () Projeto de Arquiteto - Data de construção da edificação:
5 () Somente para edificações comprovadamente construídas em data anterior a 10/03/2007, conforme NT-41.

ANALISADO E APROVADO
DIGITALMENTE POR:

NOME:
DATA:
CÓDIGO:
VERIFICAR

ESPAÇO DESTINADO AO CBMGO
Este espaço é destinado à análise e aprovação do projeto pelo CBMGO.

Escaneie o QR CODE ao lado ou acesse o site
<https://portal.bombeiros.go.gov.br/portal-bombeiros-go>
para verificar a autenticidade de aprovação, utilizando o código verificador.

ESTADO DE GOIÁS
SECRETARIA DE ESTADO DA EDUCAÇÃO
SUPERINTENDÊNCIA DE INFRAESTRUTURA
GERÊNCIA DE PROJETOS E INFRAESTRUTURA

GERÊNCIA DE PROJETOS E INFRAESTRUTURA
APROVADO ____/____/____
TÉCNICO RESPONSÁVEL, PELA APROVAÇÃO

CEPI MONT SERRAT

PROJETO LEGAL

ENDEREÇO

RUA 03, QUADRA 14, NOVO GAMA - GO.

ÁREA DO TERRENO	ÁREA PERMEAB.	ÁREA EXISTENTE	ÁREA A DEMOLIR	ÁREA A CONSTRUIR	ÁREA TOTAL CONSTRUÇÃO
9.229,090 m²	—	3.378,03 m² m2	—	—	3.378,03 m² m2

RT PROJETO: ENG. MATHEUS COMANDUCI FERNANDES NETO - CREA MG - 488440

RT DA OBRA:

PROPRIETÁRIO: SECRETARIA DE ESTADO DA EDUCAÇÃO - CNPJ: 01.609.705.0001-20
PROPOSTO: SABRINA SILVA VIEIRA VALENTE - CPF: 041.530.091-64

INCÊNDIO

TIPO DE PROJETO:

PLANTA DE COBERTURA, CORTE AA, CORTE BB, FACHADA FRONTAL, FACHADA LATERAL.

ASSUNTO:

DATA:	DEZEMBRO/2024	ESCALA:	INDICADA	REVISÃO:	001	Nº PARTIART:	
REV.	DATA	DESCRIÇÃO		REVISÃO			
00	23/12/24	EMISSÃO INICIAL					
01	14/01/25	ATUALIZAÇÃO DE BASE ARQUITETÔNICA					

4/7

FOLHA: