



COBERTURA CERÂMICA  
i= existente

COBERTURA CERÂMICA  
i= existente

COBERTURA METÁLICA  
if existente

COBERTURA METÁLICA  
já existente


BERTURA CERÂMICA  
i= existente

BERTURA CERÂMICA  
i= existente

COBERTURA CERÂMICA  
i= existente

COBERTURA CERÂMICA  
i= existente

COBERTURA METÁLICA  
i= existente

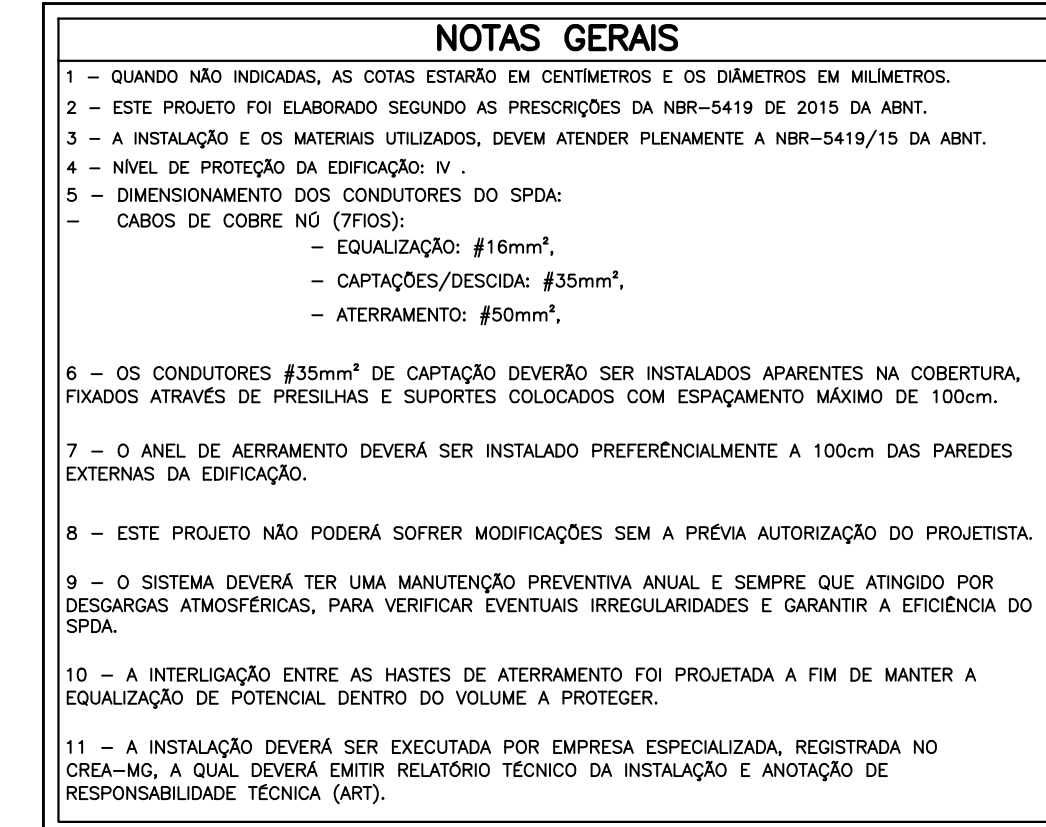

**ESTADO DE GOIÁS**  
SECRETARIA DE ESTADO DA EDUCAÇÃO  
SUPERINTENDÊNCIA DE INFRAESTRUTURA  
GERÊNCIA DE PROJETOS E INFRAESTRUTURA

GERÊNCIA DE PROJETOS E INFRAESTRUTURA  
APROVADO \_\_\_\_/\_\_\_\_/\_\_\_\_

\_\_\_\_\_  
TÉCNICO RESPONSÁVEL PELA APROVAÇÃO

**CEPI MONT SERRAT**

ENDEREÇO RUA 03, QD 14, S/N, MONT SERRAT- NOVO GAMA-GO

ÁREA DO TERRENO	ÁREA PERMEAB.	ÁREA EXISTENTE	ÁREA A DEMOLIR	ÁREA A CONSTRUIR	ÁREA TOTAL CONSTRUÇÃO
9229,09m <sup>2</sup>	4002,61m <sup>2</sup>	2470,31m <sup>2</sup>	0m <sup>2</sup>	0m <sup>2</sup>	2470,31m <sup>2</sup>

CONSÓRCIO DIAMANTE ENGENHARIA

 **Consórcio Diamante Engenharia**  
AV. BARÃO HOMEM DE MELO, N.º 3280, NOVA GRANADA  
BELO HORIZONTE – MG – CEP: 30494-080  
TEL.: (31) 3347-4405 / (31) 3347-7079 / (31) 3571-1920  
E-MAIL: contato@grupoprojetoenhengharia.com.br

Moisés Coelho P. Moura

AUTOR: MOISÉS COELHO PERPÊTUO MOURA      ENGENHEIRO ELETRICISTA- CREA/MG: 1617421

RT DA OBRA:

PROPRIETÁRIO: SECRETARIA DE ESTADO DA EDUCAÇÃO CNPJ: 01.409.706/0001-20  
PREPOSTO: SARRINA SILVA VIEIRA VALENTE CPF: 041.530.091-64

## PROJETO DE SPDA

PLANTA DE CAPTAÇÃO

MAPA CHAVE

ASSUNTO: \_\_\_\_\_

DATA: JANEIRO/2025 ESCALA: INDICADA REVISÃO: 00 Nº RRT/ART: \_\_\_\_\_

REV.	DATA	DESCRIÇÃO	PARTE
------	------	-----------	-------

REV.	DATA	DESCRIÇÃO	VISTO
00	JAN/2025	EMIÇÃO INICIAL	MCI

02/04

FORMATO - A  
1100x341m

PLANTA DE CAPTAÇÃO  
ESCALA 1:100