




PLANTA DE ATERRAMENTO
ESCALA 1:100

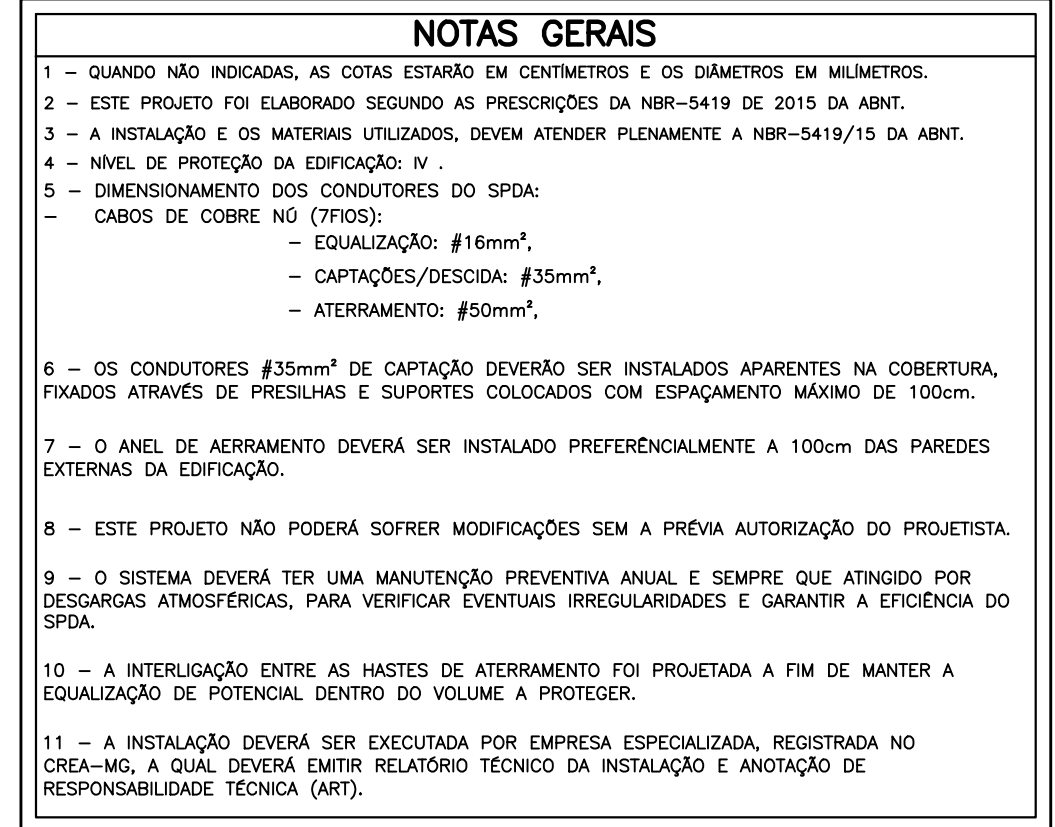

GERÊNCIA DE PROJETOS E INFRAESTRUTURA
APROVADO __/__/__

TÉCNICO RESPONSÁVEL PELA APROVAÇÃO

CEPI MONT SERRAT

ENDEREÇO
RUA 03, OD 14, S/N, MONT SERRAT- NOVO GAMA-GO

CONSÓRCIO DIAMANTE ENGENHARIA

CONSÓRCIO DIAMANTE ENGENHARIA

Consórcio Diamante Engenharia

Moisés Coelho P. Moura

AUTOR: MOISÉS COELHO PERPÉTUO MOURA ENGENHEIRO ELETRICISTA- CREA/MG: 161742/D

RT DA OBRA:

PROPRIETÁRIO: SECRETARIA DE ESTADO DA EDUCAÇÃO CNPJ: 01.409.705/0001-20
PREPOSTO: SABRINA SILVA VIEIRA VALENTE CPF: 041.530.091-64

PROJETO DE SPDA

PLANTA DE ATERRAMENTO

ASSUNTO: _____

DATA: JANEIRO/2025 ESCALA: INDICADA REVISÃO: 00 Nº RRT/ART:

01/01/2014	01/01/2014	01/01/2014	01/01/2014
------------	------------	------------	------------

REV.	DATA	DESCRIÇÃO	VALOR
00	JAN/2025	EMIÇÃO INICIAL	MCPM

[illegible]

FORMATO - A