




PLANTA QUADRA - MODELO 3 (18,40x32,05)
Esc.: 1:100

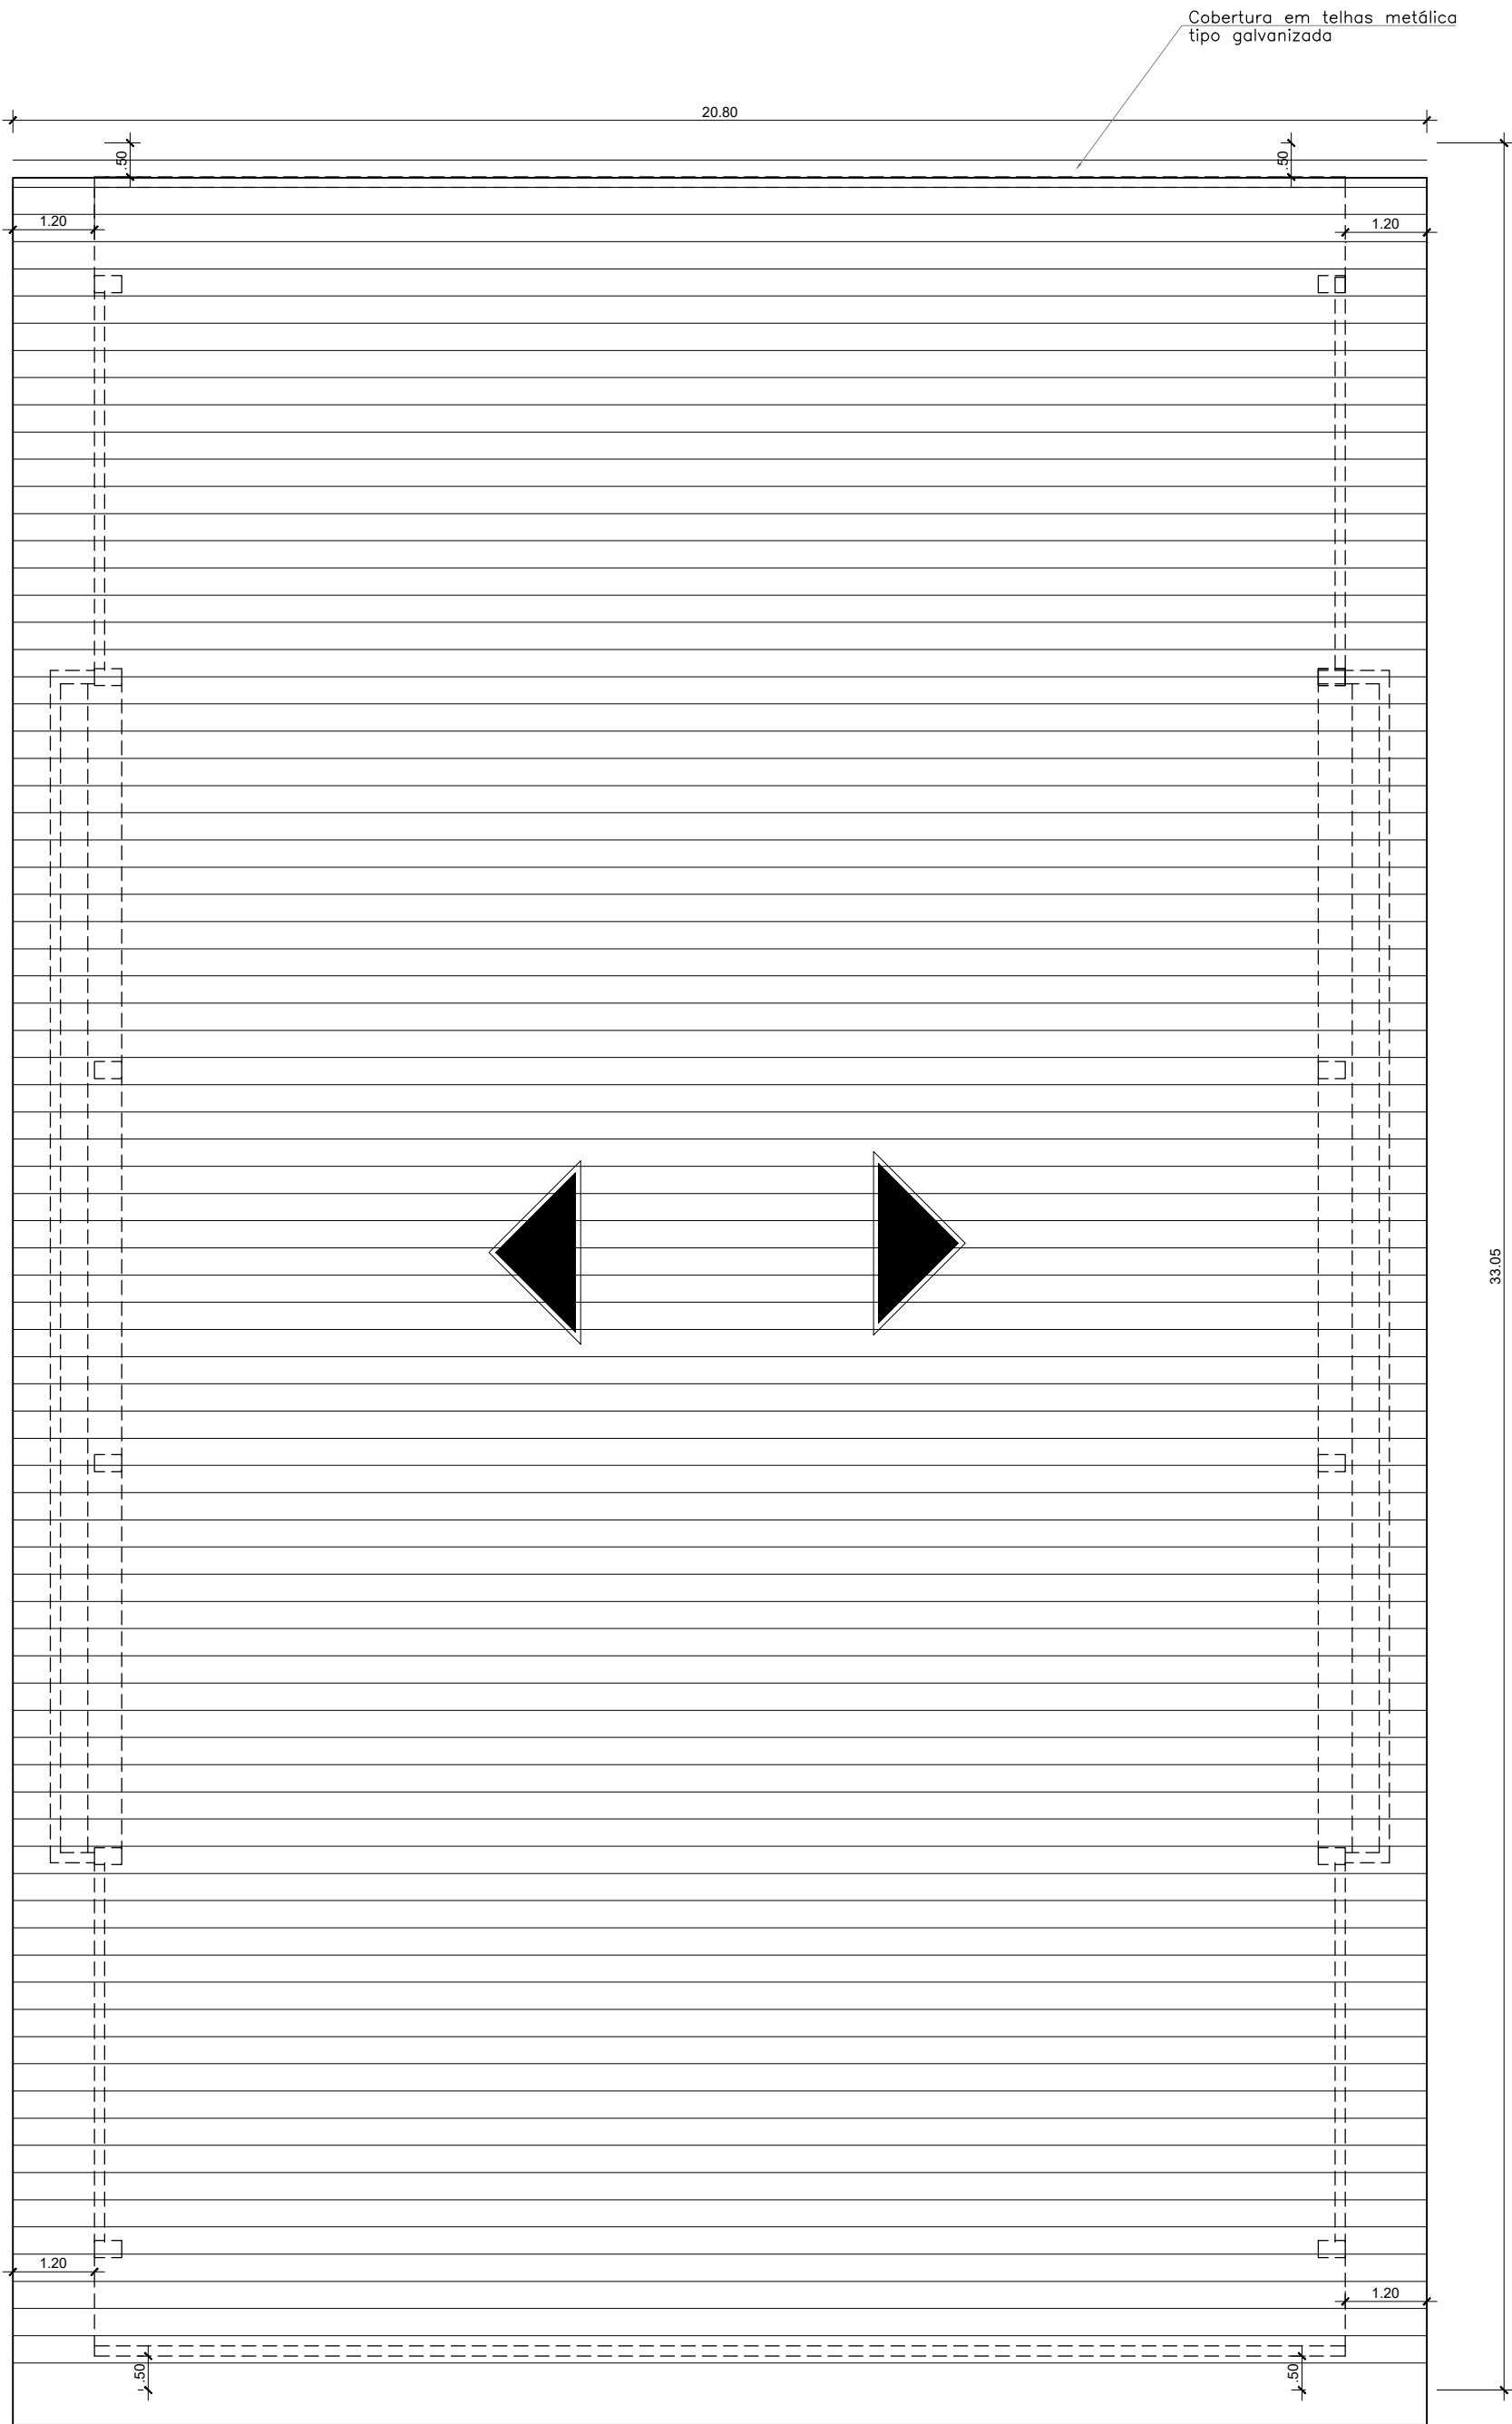

PLANTA DE COBERTURA
Esc.: 1:100

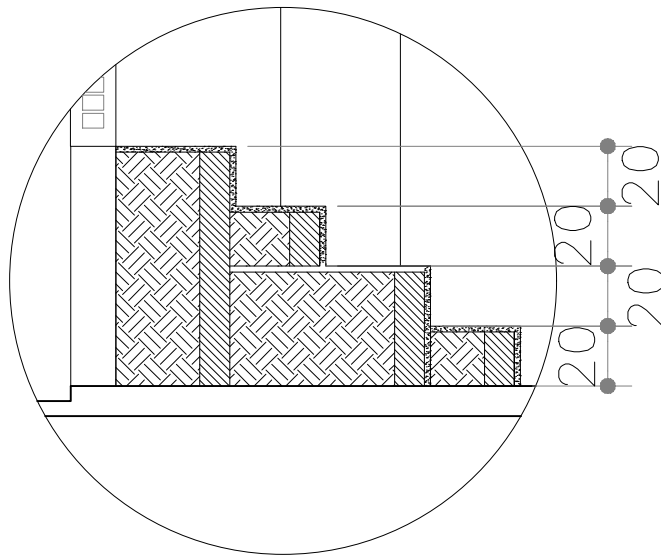

DETALHE 1 - Esc.: 1:25

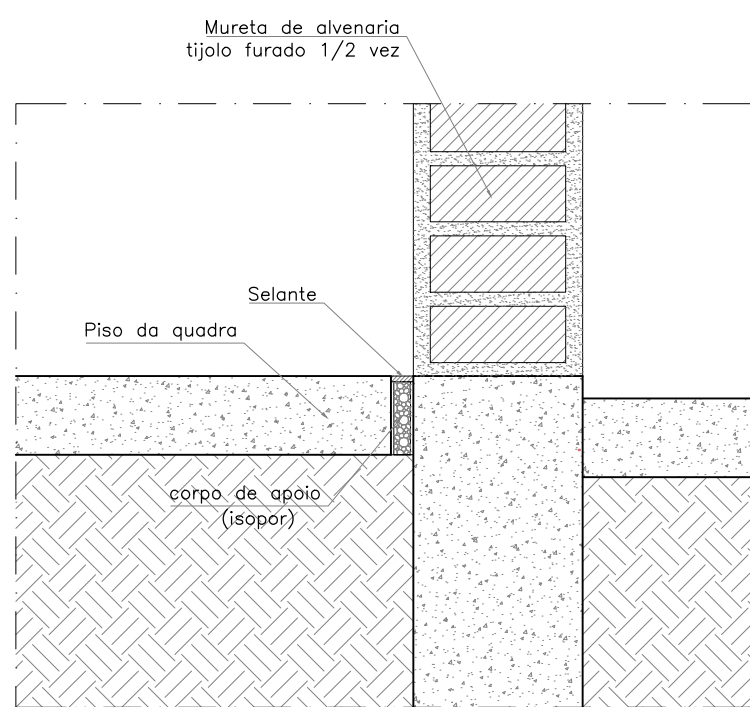

CORTE CC Esc.: 1:5

QUADRO DE ÁREAS	
ÁREA DE FECHAMENTO (nas muretas e paredes)	614,32m²
ÁREA DE COBERTURA	687,44m²
ÁREA DE PISO DA QUADRA	574,67m²
ÁREA DE ARQUIBANCADAS	34,48m²

ESPECIFICAÇÃO / OBSERVAÇÕES:

A QUADRA COBERTA - ARCO - MODELO 2
COMPORTA AS MODALIDADES DE ESPORTES:
- VOLEIBOL.

Faixas de marcação das quadras:

- A cor das faixas de demarcação é opcional. As regras de cada esporte especificam somente que deve haver contraste bem visível entre a faixa e o piso da quadra e entre as faixas de demarcação de cada esporte.
- A pintura das linhas demarcatórias, será em tinta acrílica poliesportiva semi-brilhante ou a base de borracha clorada. Cores utilizadas tradicionalmente:
Vib: Voleibol: laranja

Pisos e muretas:

- O piso da quadra será concreto desempenado semi-polido ou laminado de 7cm de espessura.
- A mureta/arquibancada receberá pintura acrílica semi-brilho Suvinil ou similar na cor concreto.
- A calçada de proteção será em concreto desempenado.

Estrutura Metálica:
- A estrutura metálica será pintada com tinta esmalte sintético brilhante cor Azul Del Rey (Alquídica Dupla Função) - ver Memorial Descritivo.

(CD) CONCRETO DESEMPENADO COM JUNTA DE DILATAÇÃO A CADA 2,00m

OBSERVAÇÕES:

- Onde não tiver especificação de acabamento, seguir projeto específico.
- Favor conferir medidas no local.
- Qualquer dúvida consultar o autor do projeto ou a Gerência de Projetos e Infraestrutura.



ESTADO DE GOIÁS
SECRETARIA DE ESTADO DA EDUCAÇÃO
SUPERINTENDÊNCIA DE INFRAESTRUTURA
GERÊNCIA DE PROJETOS E INFRAESTRUTURA

GERÊNCIA DE PROJETOS E INFRAESTRUTURA
APROVADO

TENDO RESPONDIDO, PELA APROVAÇÃO

CONSTRUÇÃO DE ESCOLA

BLOCO PADRÃO - QUADRA ARCO MOD-3
PADRÃO SEDUC - 2020

ENDEREÇO
A SER CONSTRUÍDO EM DIVERSOS LOCAIS DO ESTADO ONDE FOR SOLICITADO

ÁREA DO TERRENO	ÁREA PERMEAB.	ÁREA EXISTENTE	ÁREA DE COBERTURA	ÁREA A CONSTRUIR
			687,44m²	614,32m²

AUTOR: ARQ. MARILIA OLIVEIRA - CAU 4113888-3

RT DA OBRA:

PROPRIETÁRIO: SECRETARIA DE ESTADO DA EDUCAÇÃO - CAU 01.408.705.0061-20
PREPOSTO: JESSICA ALVES BUENO SOUZA - CPF: 033.178.021-62

ARQUITETURA

TIPO DE PROJETO

PLANTA DE IMPLANTAÇÃO - Esc.: 1/100
PLANTA DE COBERTURA - Esc.: 1/100
DETALHES DIVERSOS
QUADRO DE ÁREAS

LASSUNTO:

DATA	ESCALA	REVISÃO	Nº RT/ART
SETEMBRO/2022	INDICADA	000	12446056

REV	DATA	DESCRIÇÃO	VIETO

1/2

FOLHA