

Forma do pavimento BALDRAME - QUADRA MOD3 (Nível 0)

escala 1:50

Vigas			
Nome	Seção (cm)	Elevação (cm)	Nível (cm)
VB1	15x40	0	0
VB2	15x40	0	0
VB3	15x40	0	0
VB4	15x40	0	0
VB5	15x40	0	0
VB6	15x40	0	0
VB7	15x40	0	0
VB8	15x40	0	0
VB9	15x40	0	0
VB10	15x40	0	0
VB11	15x40	0	0
VB12	15x40	0	0


Características dos materiais		
f _{cd} (kgf/cm ²)	Ecs (kgf/cm ²)	
25,2	24.1500	

Dimensão máxima do agregado = 19 mm

Pilares			
Nome	Seção (cm)	Elevação (cm)	Nível (cm)
P1	25x40	0	0
P2	25x40	0	0
P3	25x40	0	0
P4	25x40	0	0
P5	25x40	0	0
P6	25x40	0	0
P7	25x40	0	0
P8	25x40	0	0
P9	25x40	0	0
P10	25x40	0	0
P11	25x40	0	0
P12	25x40	0	0
P13	15x25	0	0
P14	15x25	0	0
P15	15x30	0	0
P16	15x25	0	0
P17	15x25	0	0
P18	15x30	0	0
P19	15x30	0	0
P20	20x30	0	0
P21	20x30	0	0
P22	20x30	0	0
P23	20x30	0	0
P24	20x30	0	0
P25	20x30	0	0
P26	20x30	0	0
P27	20x30	0	0
P28	20x30	0	0
P29	15x25	0	0
P30	15x30	0	0
P31	15x30	0	0
P32	15x30	0	0
P33	15x25	0	0
P34	15x25	0	0
P35	15x30	0	0
P36	15x25	0	0
P37	15x25	0	0

Legenda dos pilares	
	Pilar que morre
	Pilar que passa

Legenda das vigas e paredes	
	Viga

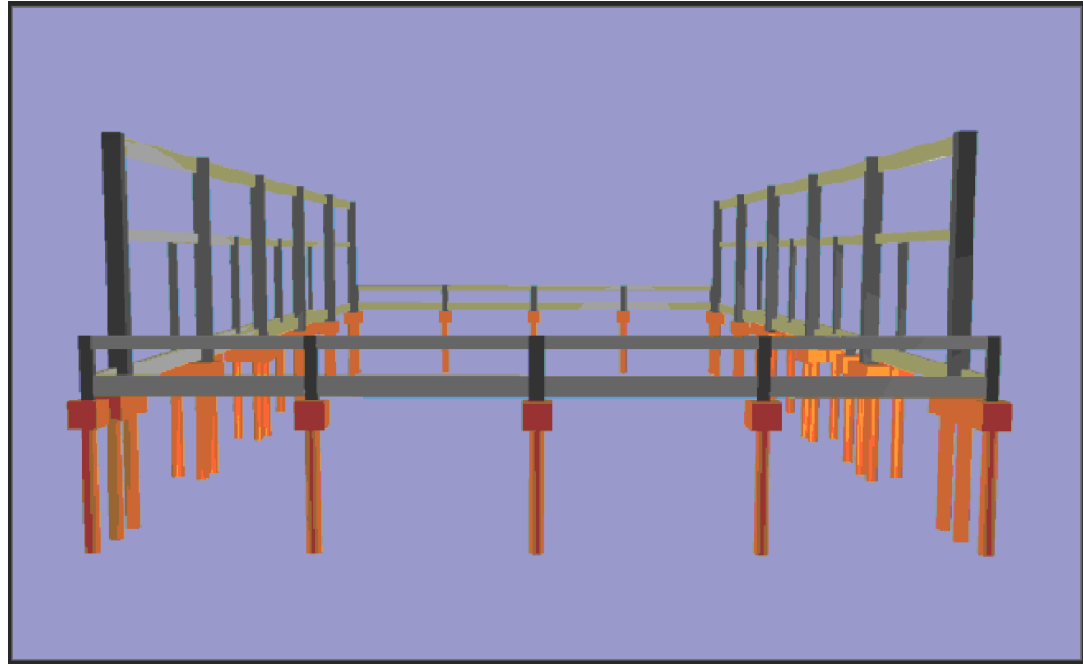

Vista 3D - QUADRA MOD3



ESTADO DE GOIÁS
SECRETARIA DE ESTADO DA EDUCAÇÃO
SUPERINTENDÊNCIA DE INFRAESTRUTURA
GERÊNCIA DE PROJETOS E INFRAESTRUTURA

GERÊNCIA DE PROJETOS E INFRAESTRUTURA
APROVADO: / /
TÉCNICO RESPONSÁVEL PELA APROVAÇÃO

CONSTRUÇÃO DE ESCOLA

BLOCO PADRÃO
QUADRA ARCO MOD-3 PADRÃO SEDUC

ENDEREÇO: A SER CONSTRUÍDO EM DIVERSOS LOCAIS DO ESTADO ONDE FOR SOLICITADO

ÁREA DO TERRENO	ÁREA PERMAN.	ÁREA EXISTENTE	ÁREA COBERTURA	ÁREA A CONSTRUIR	ÁREA TOTAL CONSTRUÇÃO
			687,44 m ²	687,44 m ²	

AUTOR: ENO^a. KAMILA DE CASTRO RODRIGUES - CREA: 101578421/GO

Kamila de Castro Rodrigues
Engenheira Civil
CREA: 101578421/GO

RT DA OBRA:

PROPRIETÁRIO: SECRETARIA DE ESTADO DA EDUCAÇÃO
PREPOSTO: JESSICA ALVES BUENO SOUSA

CNPJ: 01.409.784/0001-90
CPF: 033.178.021-62

ESTRUTURAL

TIPO DE PROJETO: Forma do pavimento BALDRAME - QUADRA MOD3 (Nível 0)

Forma do pavimento BALDRAME - QUADRA MOD3 (Nível 0)
VISTA 3D - QUADRA MOD3

ASSUNTO: Forma do pavimento BALDRAME - QUADRA MOD3 (Nível 0)

DATA: OUTUBRO/2022 ESCALA: INDICADA REVISÃO: 00 Nº PERTINENTE: 1020220273994

REV.	DATA	DESCRIÇÃO	VISTO

3/10
FOLHA