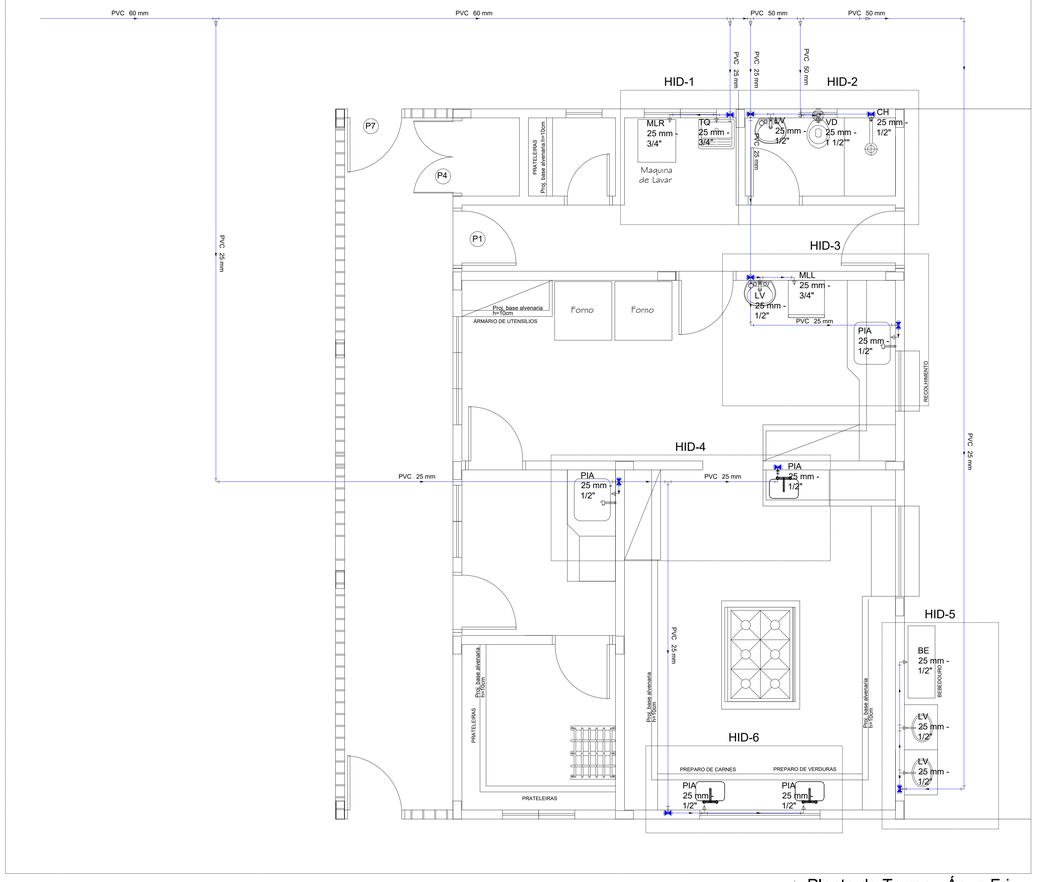

Planta do Terreo - Água Fria
Escala 1:50

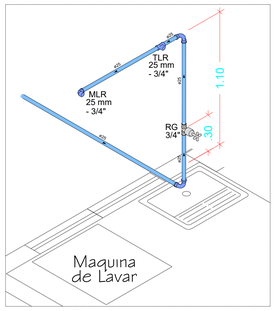

Detalhe Isometrico HID-1
Escala 1:25

NOTAS PARA APLICAÇÃO DE NORMAS E BOAS PRÁTICAS EXECUTIVAS

- MEDIDAS EM METROS;

- EM HIPOTESE ALGUMA AS TUBULAÇÕES PODERÃO SER QUEIMADAS OU AQUECIDAS;

- SEMPRE UTILIZE O MESMO FABRICANTE PARA TODA A INSTALAÇÃO;

- CADA TIPO DE MATERIAL (PVC, CPVC ,) DEVERÁ TER SEU ADESIVO PRÓPRIO E, ANTES DE APLICAR O ADESIVO, DEVERÁ APLICAR O PRODUTO PREPARADOR (SOLUÇÃO LIMPADORA OU SOLUÇÃO PREPARADORA);

- EXTRAIR QUALQUER REBARBA NAS TUBULAÇÕES E CONEXÕES;

- TUBULAÇÕES ENTERRADAS DEVERÃO SER APOIADAS EM AREIA E LIVRE DE ENTULHOS, BRITAS OU QUALQUER MATERIAL PONTIAGUDO;

- AO PASSAR POR ESTRUTURAS, UTILIZAR UM TUBO MAIOR EM VOLTA PARA PROTEÇÃO MECÂNICA DO MESMO, OU, ATÉ MESMO, ENVOLVER COM PLÁSTICO PARA ENCAMISAMENTO;

- NÃO APLICAR ADESIVO EM EXCESSO PARA UNIR TUBULAÇÃO EM CONEXÃO;

- NÃO LIXAR, EM HIPÓTESE ALGUMA, AS TUBULAÇÕES.

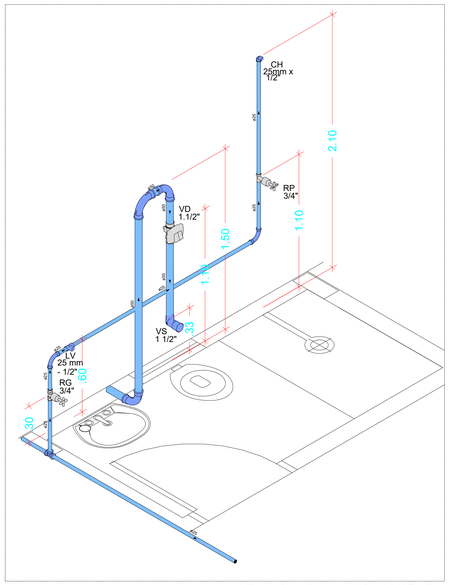

Detalhe Isometrico HID-2
Escala 1:25

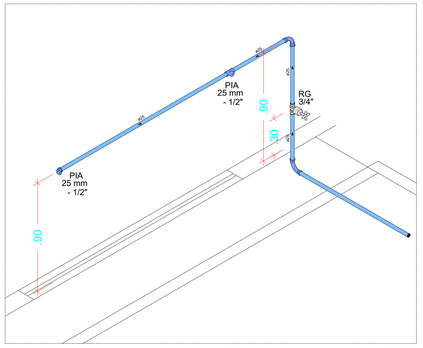

Detalhe Isometrico HID-6
Escala 1:25

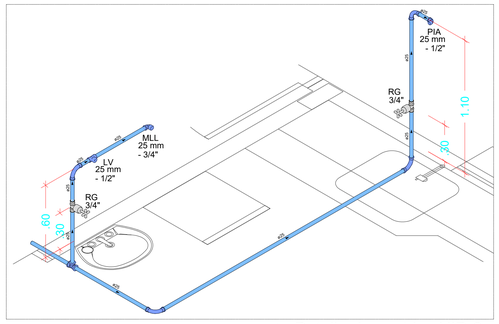

Detalhe Isometrico HID-3
Escala 1:25

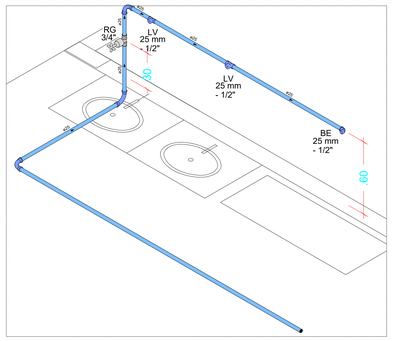

Detalhe Isometrico HID-5
Escala 1:25

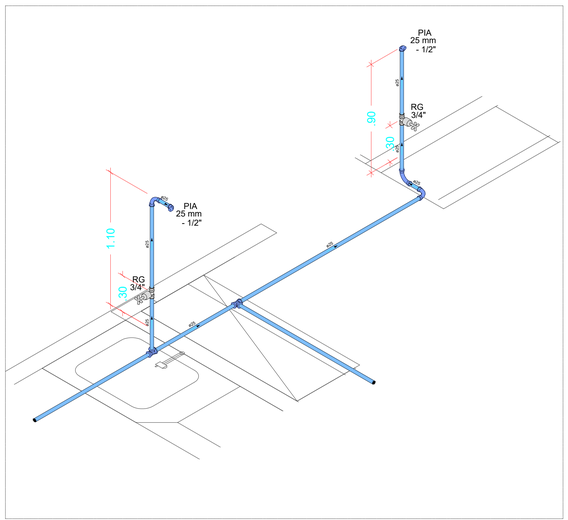

Detalhe Isometrico HID-4
Escala 1:25

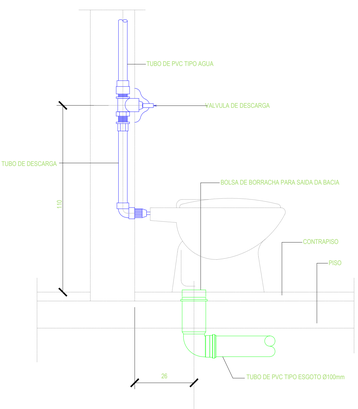

DETALHE VASO SANITÁRIO
ESC.: SEM

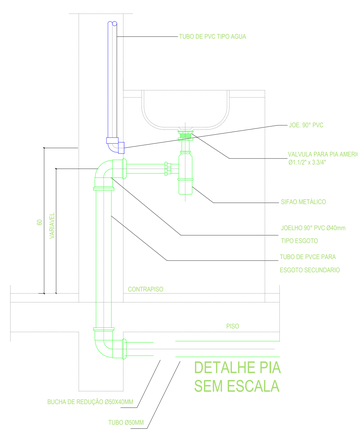

DETALHE PIA
SEM ESCALA

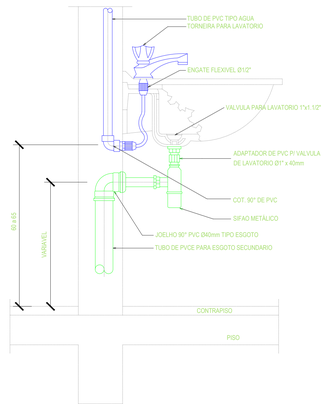

DETALHE LAVATÓRIO
SEM ESCALA

Legenda - TERREO
Registro de gaveta c/canopla cromada c/PVC soldável
Registro de pressão c/ canopla cromada
Valvula de descarga c/PVC soldável

ESTADO DE GOIÁS
SECRETARIA DE ESTADO DA EDUCAÇÃO
SUPERINTENDÊNCIA DE INFRAESTRUTURA
GERÊNCIA DE PROJETOS E INFRAESTRUTURA

GERÊNCIA DE PROJETOS E INFRAESTRUTURA
APROVADO ___/___/___
TÉCNICO RESPONSÁVEL PELA APROVAÇÃO

PADRÃO SEDUC

REFEITÓRIO COM COZINHA
MOD 4- PADRÃO SEDUC

ENDEREÇO
A SER CONSTRUIDO EM DIVERSOS LOCAIS ONDE FOR SOLICITADO

ÁREA DO TERRENO	ÁREA PERMEAB.	ÁREA EXISTENTE	ÁREA A DEMOLIR	ÁREA A CONSTRUIR	ÁREA TOTAL CONSTRUÇÃO
	———			148,61m2	148,61m2

Brenda Bárbara F. Moreira
AUTOR: BRENDA BÁRBARA FERNANDES MOREIRA CREA:1015105866D-GO

RT DA OBRA:
Sabrina S. Vieira Valente
Arquiteta e Urbanista
A51530-6

PROPRIETÁRIO: SECRETARIA DE ESTADO DA EDUCAÇÃO CNPJ: 01.409.705.0001-20
PREPOSTO: SABRINA SILVA VIEIRA VALENTE CPF: 041.530.091-64

HIDROSSANITÁRIO

TIPO DE PROJETO

PLANTA DO TERREO - AGUA FRIA
DETALHES / LEGENDAS

ASSUNTO:

DATA:	ESCALA:	REVISÃO:	Nº RRT/ART:
MAIO/2024	INDICADA	000	1020240143195

REV.	DATA	DESCRIÇÃO	VISTO

2/2
FOLHA: