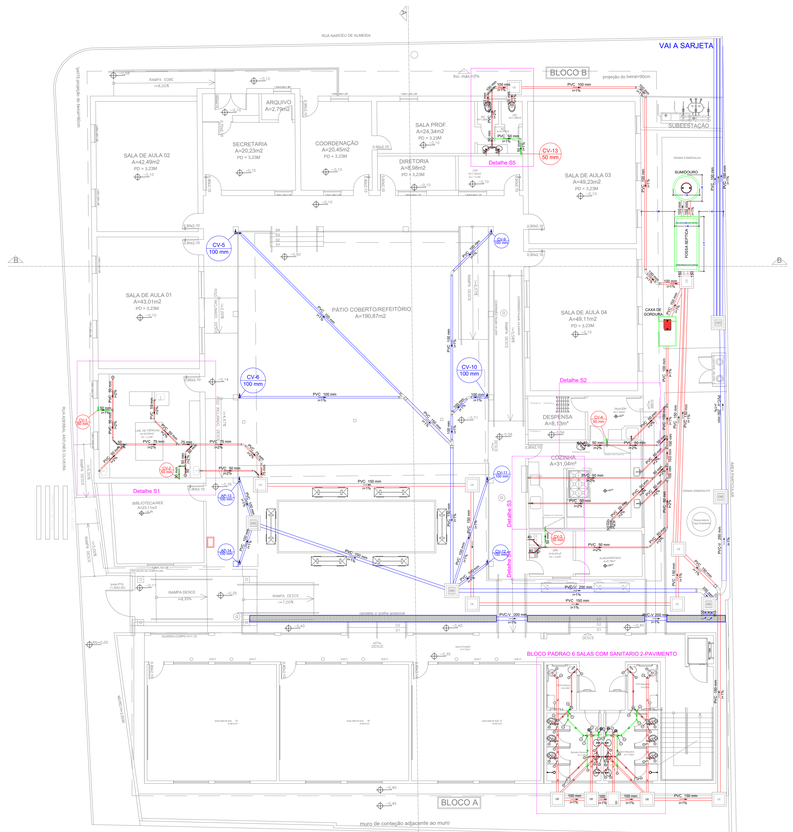

PLANTA BAIXA - PAVIMENTO TERRO - SANITARIO/AGUAS PLUVIAIS
ESCALA 1:150

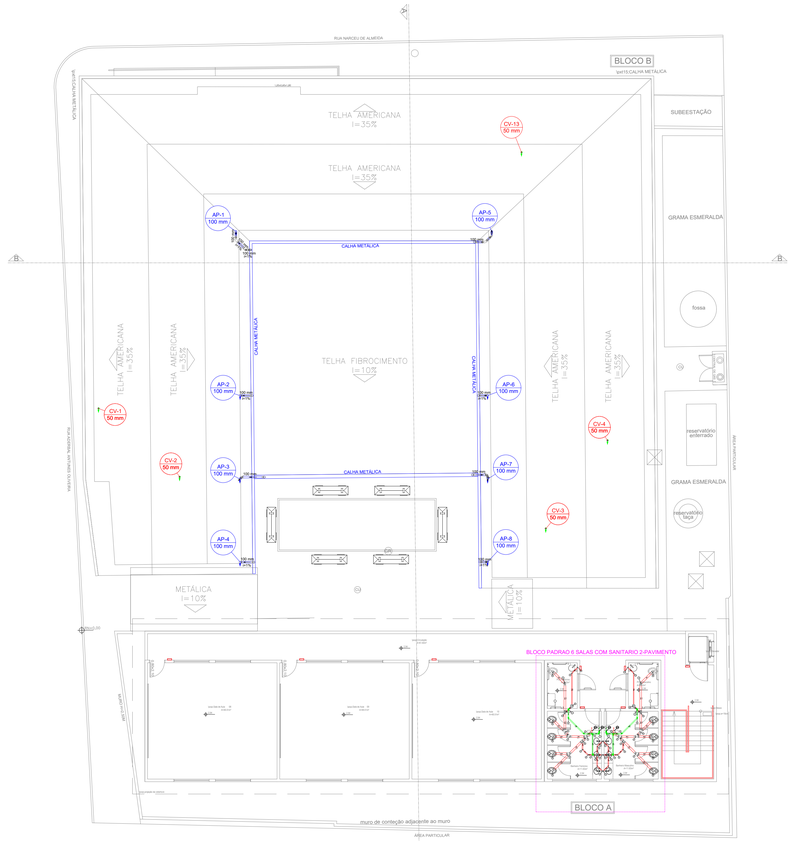

PLANTA BAIXA - PAVIMENTO SUPERIOR - SANITARIO/AGUAS PLUVIAIS
ESCALA 1:150

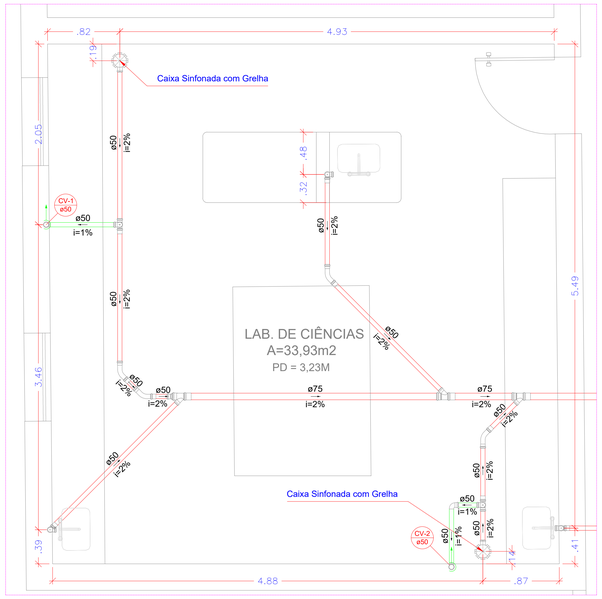

DETALHE S1
ESCALA 1:25

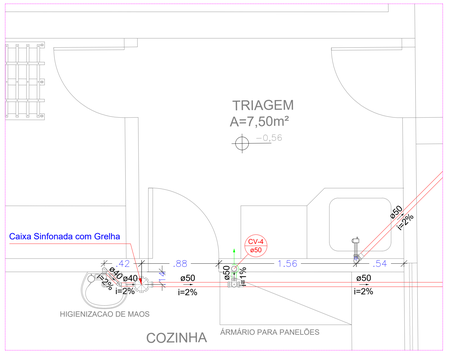

DETALHE S2
ESCALA 1:25

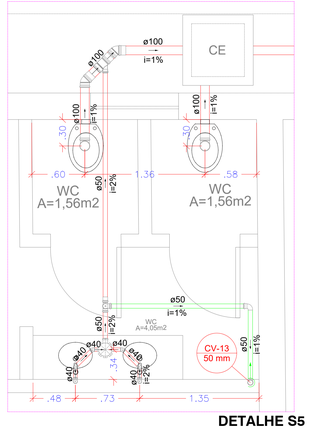

DETALHE S5
ESCALA 1:25

L E G E N D A	
	Caixa Múltipla p/ Gordura
	Caixa Sifonada
	Ralo Sifonado
	Joelho 45º Ø 40mm
	Joelho 45º Ø 50mm
	Joelho 45º Ø 100mm
	Joelho 90º Ø 40mm
	Joelho 90º Ø 50mm
	Joelho 90º Ø 100mm
	TÊ Ø 50mm
	JUNÇÃO SIMPLES Ø 40mm
	JUNÇÃO SIMPLES Ø 100x50
	CURVA LONGA 45º Ø 100mm
	CURVA LONGA 90º Ø 100mm
CAIXA DE AREIA	CAIXA DE AREIA C/ GRELHA (CAPTAÇÃO PLUVIAL) 60x60
CE	CAIXA DE ESGOTO (PASSAGEM) 60x60
	INDICAÇÃO DO SENTIDO DA QUEDA

Legenda Detalhada
Caixa Sifonada c/ Grelha
Caixa Sifonada PVC Acessórios Caixa sifonada 150x150x50R
Chuveiro Residencial PVC Acessórios Ralo sifonado alt. reg. saída 40 100 mm - 40 mm PVC Esgoto Curva 90 curta 40 mm
Curva 45 Longa para Esgoto Sanitário PVC Esgoto Curva 45 longa 100 mm
Curva 90 curta PVC Esgoto Curva 90 curta 50 mm
Curva 90 curta- desce PVC Esgoto Curva 90 curta 100 mm
Curva 90 longa- desce PVC Esgoto Curva 90 longa 100 mm
Joelho 45 PVC Esgoto Joelho 45 100 mm
Junção simples PVC Esgoto Junção simples 100 mm - 50 mm
Lavatório Residencial com sifão PVC Esgoto Curva 90 curta 40 mm Joelho 90 c/anel p/ esgoto secundário 40 mm - 1.1/2" Tubo rígido c/ ponta lisa 40 mm
Ramais de Ventilação PVC Esgoto Joelho 90 50 mm Tê sanitário 50 mm -50 mm
Vaso Sanitário c/ Joelho 90° PVC Esgoto Joelho 90 100 mm

Legenda	
TQ Ø	Tubo de Queda Diâmetro da Tubulação
AP Ø	Água Pluvial Diâmetro da Tubulação
CV Ø	Coluna de Ventilação Diâmetro da Tubulação
	Tubulação Esgoto
	Tubulação Água Pluvial

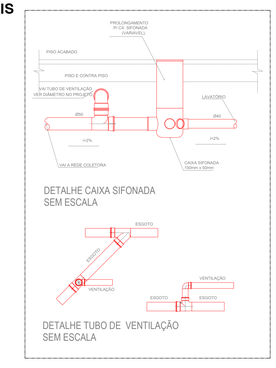

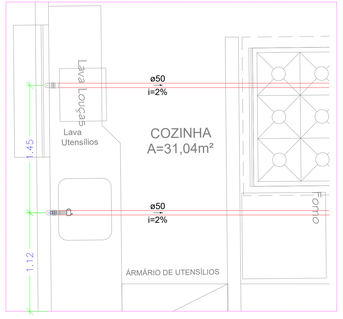

DETALHE S3
ESCALA 1:25

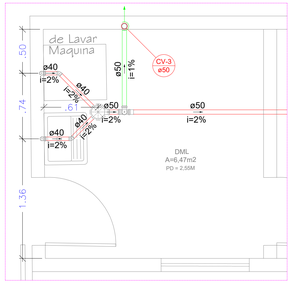

DETALHE S4
ESCALA 1:25

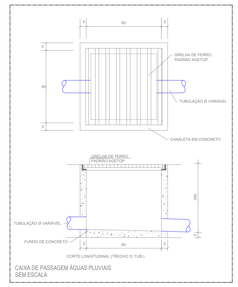

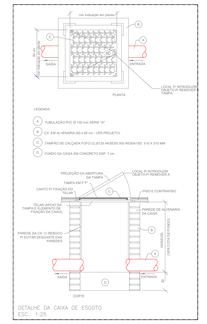

ESTADO DE GOIÁS
SECRETARIA DE ESTADO DA EDUCAÇÃO
SUPERINTENDÊNCIA DE INFRAESTRUTURA
GERÊNCIA DE PROJETOS E INFRAESTRUTURA

GERÊNCIA DE PROJETOS E INFRAESTRUTURA
APROVADO ___/___/___
TÉCNICO RESPONSÁVEL PELA APROVAÇÃO

COLEGIO ESTADUAL JOSÉ VALENTE

AMPLIAÇÃO/ REFORMA

ENDEREÇO
PRAÇA SÃO BENEDITO, S/N, CENTRO, NERÓPOLIS - GO.

ÁREA DO TERRENO	ÁREA PERMEAB.	ÁREA EXISTENTE	ÁREA A DEMOLIR	ÁREA A CONSTRUIR	ÁREA TOTAL CONSTRUÇÃO
1.485,88M²	———				1.287,00M²

AUTOR: ENGENHEIRO CIVIL BRUNO FRANÇA DE MORAIS - CREA:1021209139D-GO

RT DA OBRA:

PROPRIETÁRIO: SECRETARIA DE ESTADO DA EDUCAÇÃO — CNPJ 01.409.705.0001-20
PREPOSTO: SABRINA SILVA VIEIRA VALENTE — CPF: 041.530.081-64

HIDROSSANITÁRIO

TIPO DE PROJETO

PLANTA BAIXA - PAVIMENTO TERREO - ESGOTO / PLUVIAIS
PLANTA BAIXA - PAVIMENTO SUPERIOR - ESGOTO / PLUVIAIS
DETALHES SANITARIOS
DETALHES DE INSTALAÇÕES
LEGENDAS
ASSUNTO

DATA:	ESCALA:	REVISÃO:	Nº RRT/ART:
AGOSTO/2025	INDICADA	000	1020250189172

REV.	DATA	DESCRIÇÃO	VISTO

FOLHA: 1/3
PROJETISTA: BRUNO FRANÇA