

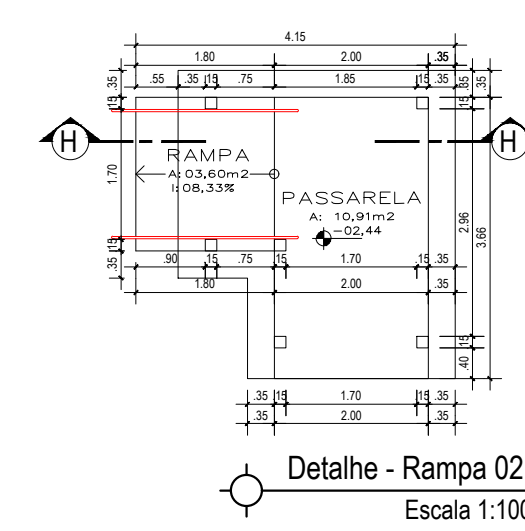
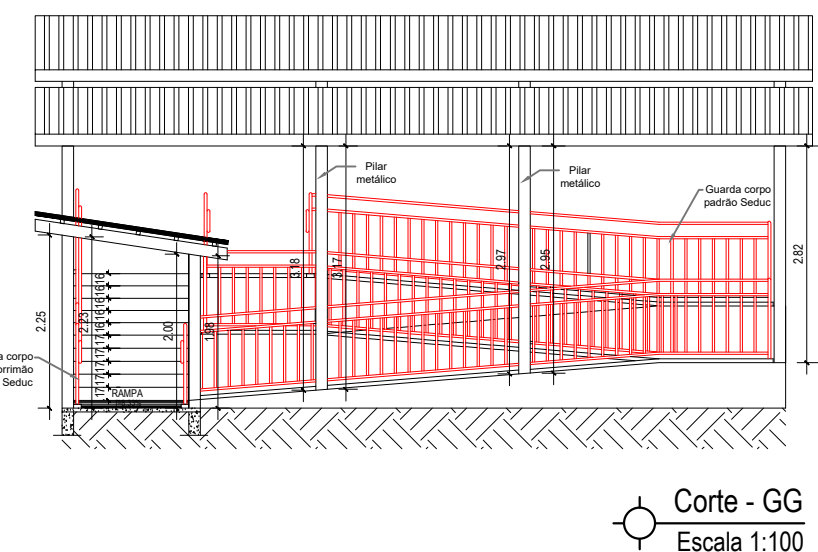
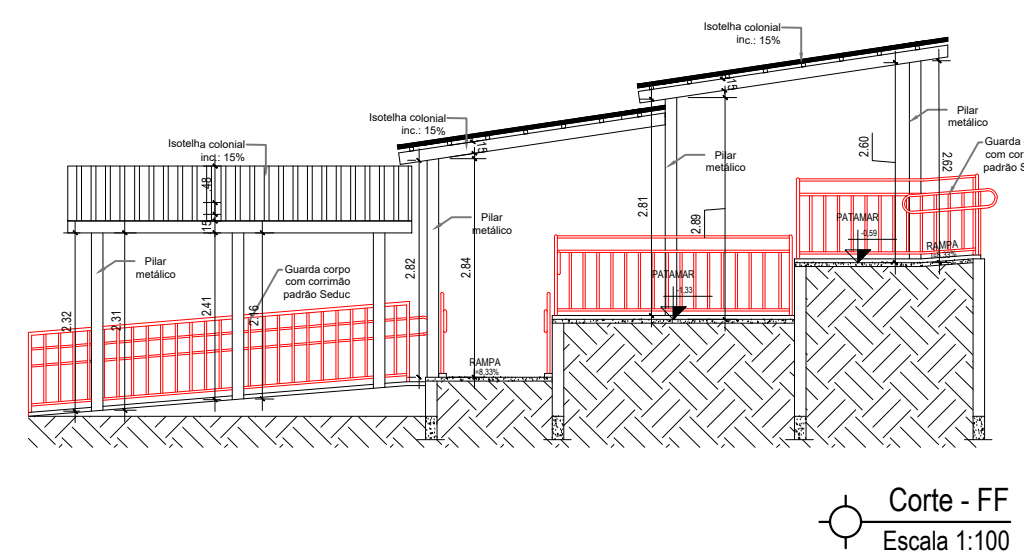




Detalhe - Casa de Bombas  
Escala 1:25

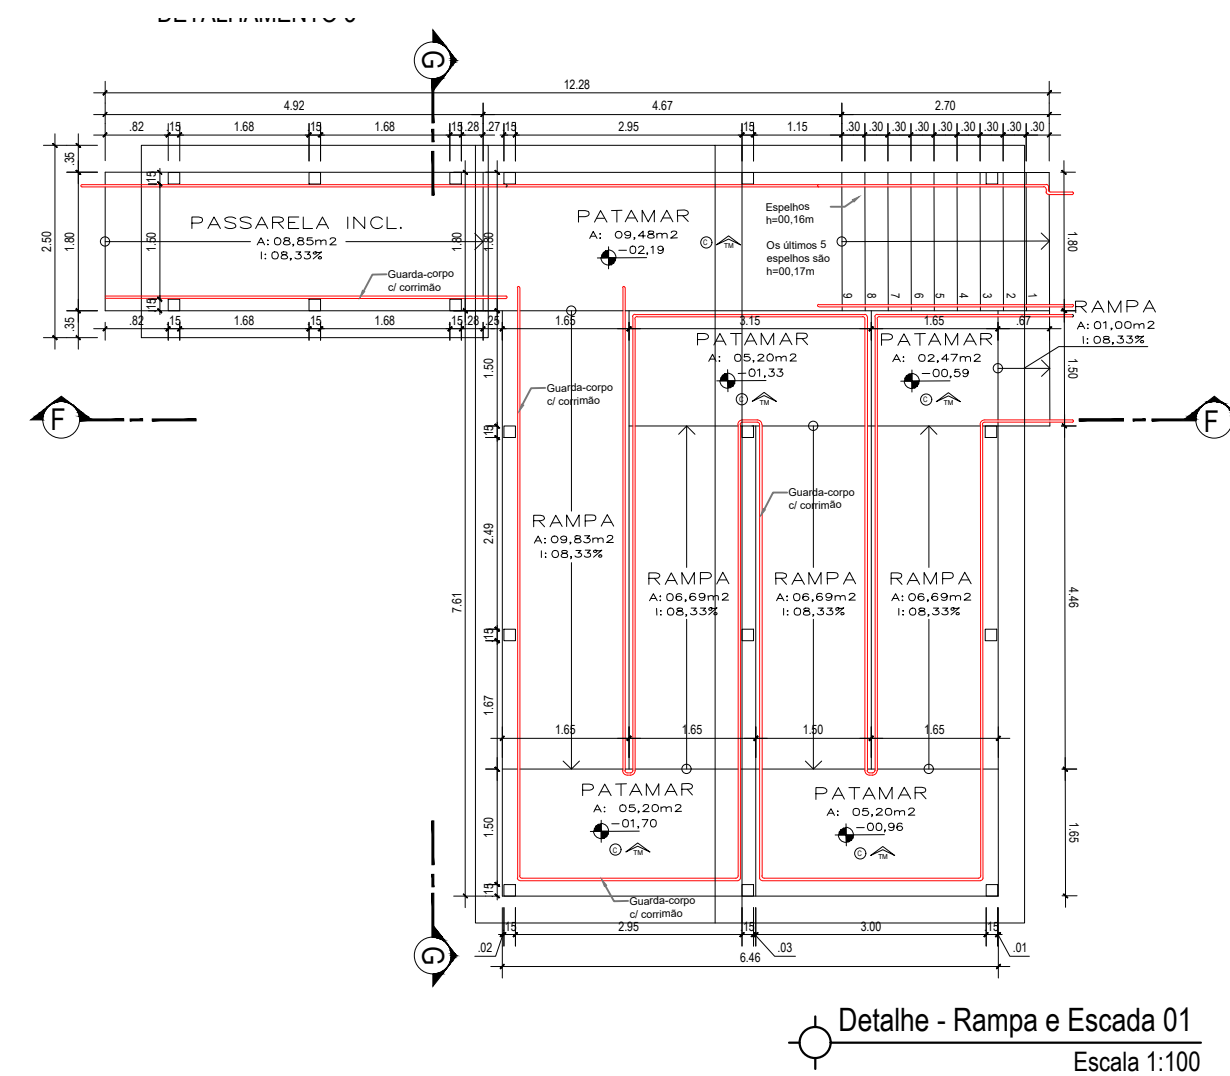

Corte - HH  
Escala 1:100

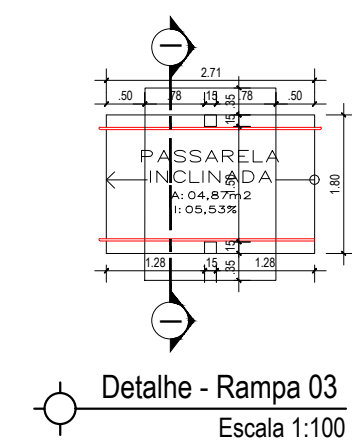

Corte - II  
Escala 1:100

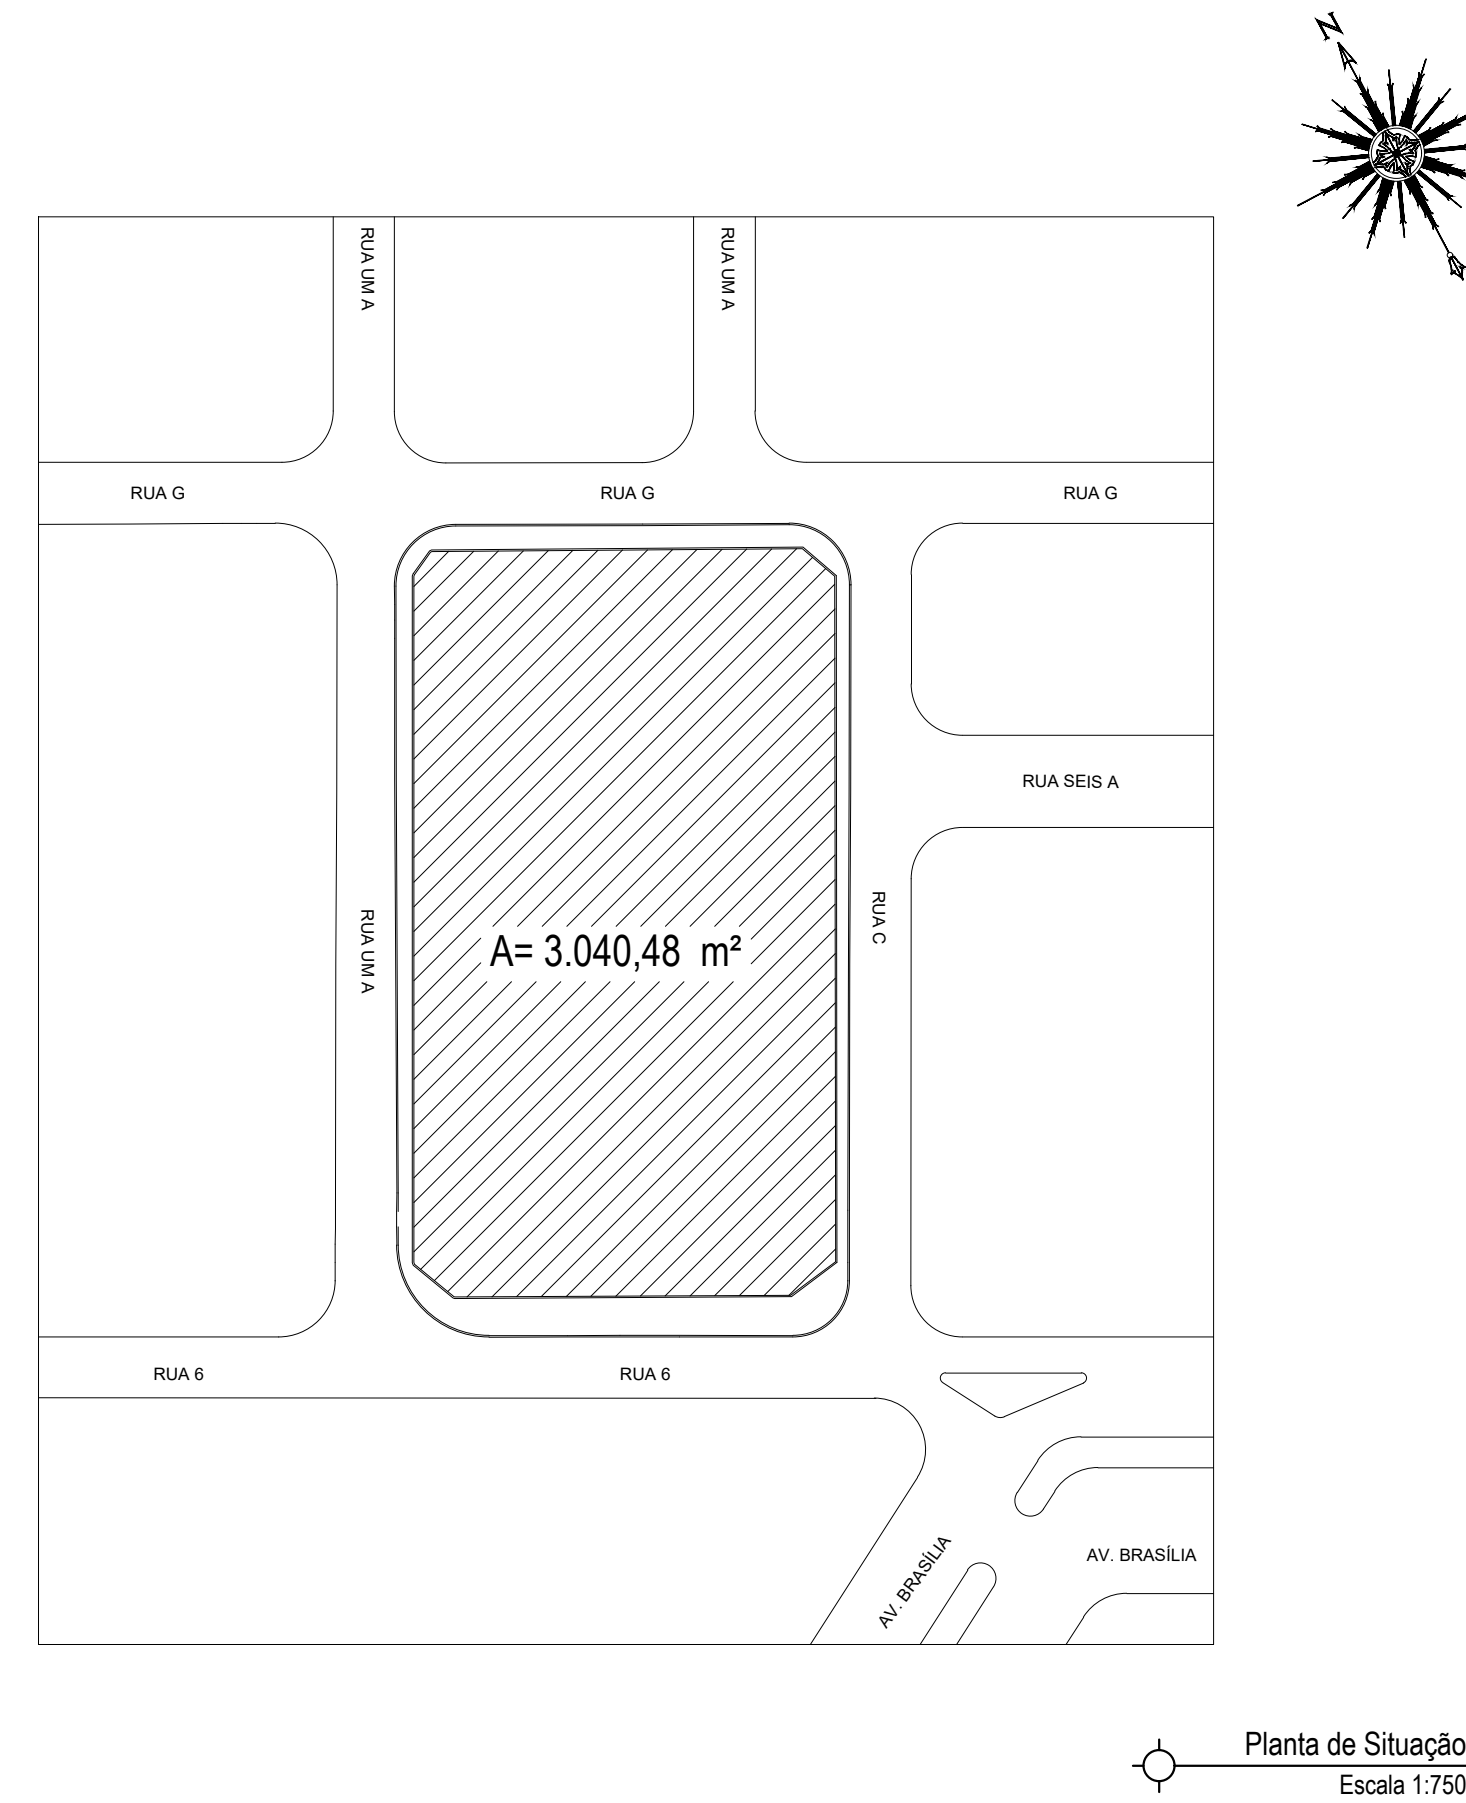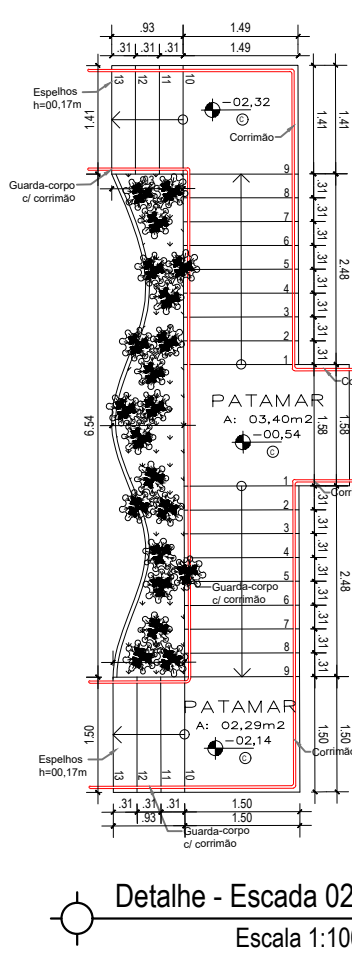

**C.E. MOYSÉS PEREIRA PEIXOTO**  
AMPLIAÇÃO/ REFORMA

ENDEREÇO RUA 6, ESQUINA COM A RUA 1A, S/N, VILA OLINDA, ANICUNS, GOIÁS CEP: 76170000					
ÁREA DO TERRENO	ÁREA PERMEÁVEL	ÁREA EXISTENTE	ÁREA A DEMOLIR	ÁREA A CONSTRUIR	ÁREA TOTAL CONSTRUÇÃO
3.040,48 m²					1.739,25m²
ARQ. ARQ. FLAVIO BARBOSA DE OLIVEIRA - CAU A 290619-0					
PRÓPRIETÁRIO: SECRETARIA DE ESTADO DA EDUCAÇÃO - CNPJ: 01.459.755/0001-25 PREFICITO: SÁBRIA SILVA VIEIRA VALENTE - CPF: 041.530.201-64					

COMBATE A INCÊNDIO			
TIPO DE PROJETO			
PLANTA SITUACAO PLANTAS ESCADAS E RAMPAS CORTES FACHADAS ASBUNTOS			
DATA MAI/2025	ESCALA INDICADA	REVISÃO 000	Nº FRTIART: 15540071
REV.	DATA	DESCRIÇÃO	VISTO