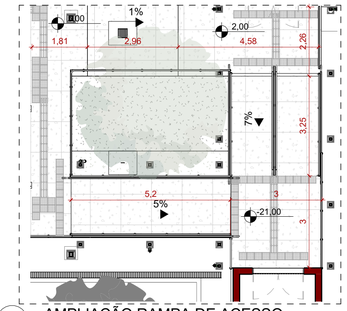

7 AMPLIAÇÃO RAMPA DE ACESSO
ESCALA 1 : 100

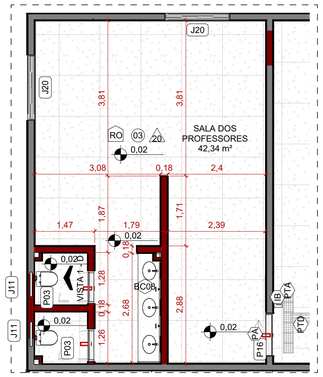

1 AMPLIAÇÃO SALA DOS PROFESSORES
ESCALA 1 : 75

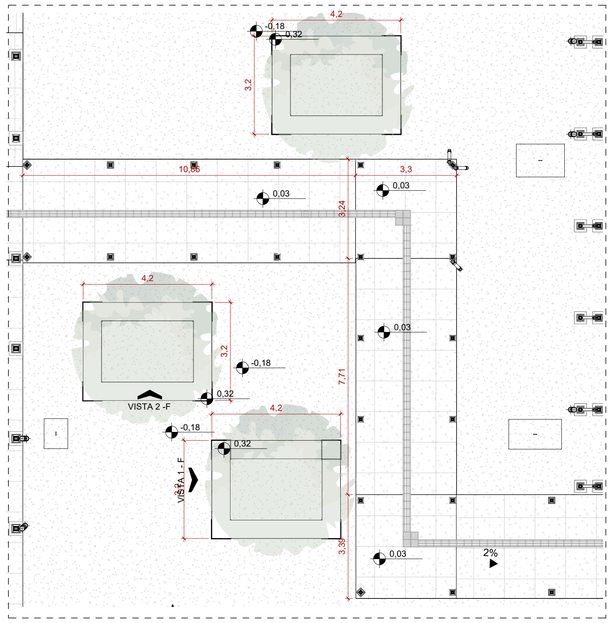

10 AMPLIAÇÃO ÁREA DE CONVIVÊNCIA
ESCALA 1 : 100

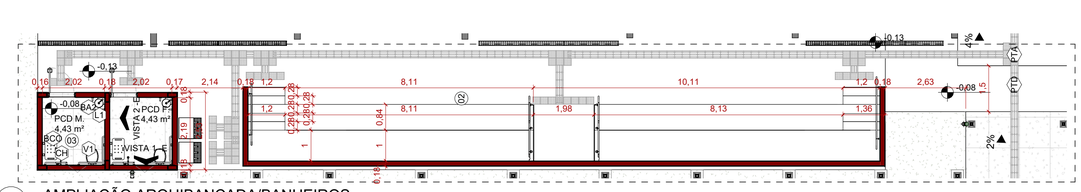

3 AMPLIAÇÃO ARQUIBANCADA/BANHEIROS
ESCALA 1 : 100

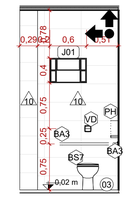

21 VISTA 4 - B
ESCALA 1 : 50

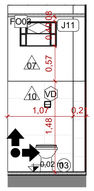

2 VISTA 1 - D
ESCALA 1 : 50

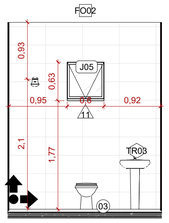

24 VISTA 6-A
ESCALA 1 : 50

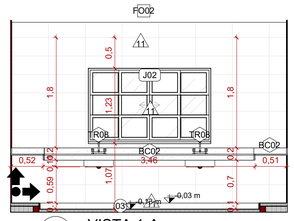

15 VISTA 1-A
ESCALA 1 : 50

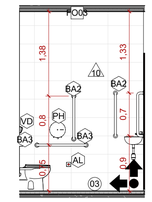

19 VISTA 3- B
ESCALA 1 : 50

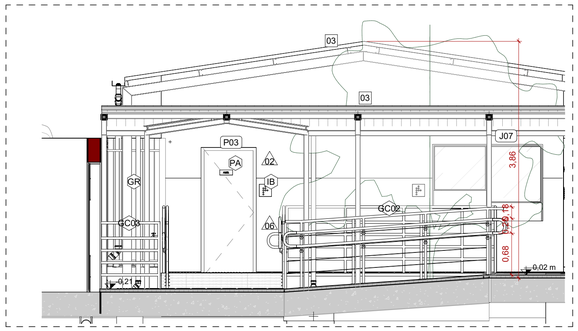

9 CORTE AMPLIAÇÃO RAMPA 2
ESCALA 1 : 50

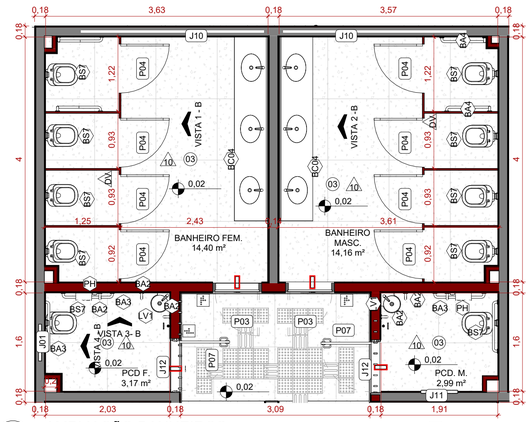

25 AMPLIAÇÃO BANHEIROS
ESCALA 1 : 50

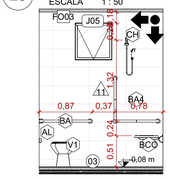

4 VISTA 1 -E
ESCALA 1 : 50

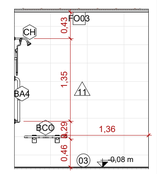

5 VISTA 2 -E
ESCALA 1 : 50

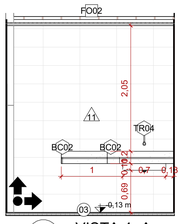

22 VISTA 4 -A
ESCALA 1 : 50

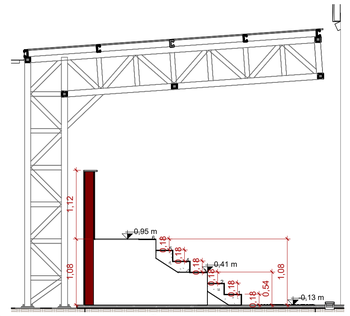

8 CORTE AMPIAÇÃO RAMPA 1
ESCALA 1 : 100

6 CORTE AMPLIAÇÃO ARQUIBANCADA
ESCALA 1 : 50

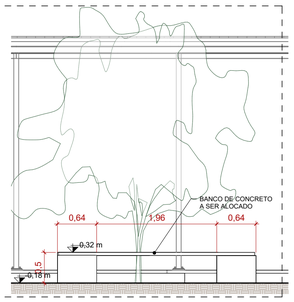

11 VISTA 1 - F
ESCALA 1 : 50

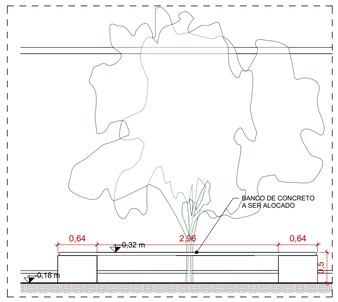

12 VISTA 2 -F
ESCALA 1 : 50

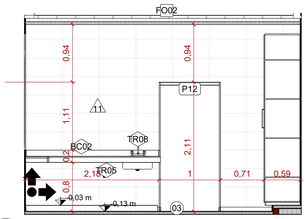

16 VISTA 2 -A
ESCALA 1 : 50

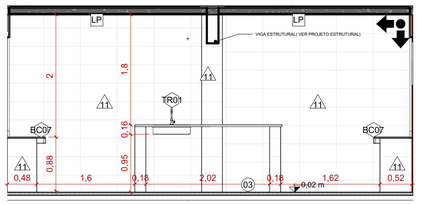

14 VISTA 1 -C
ESCALA 1 : 50

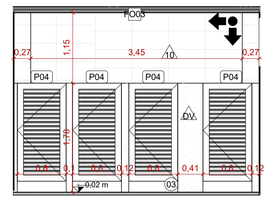

13 VISTA 1 - B
ESCALA 1 : 50

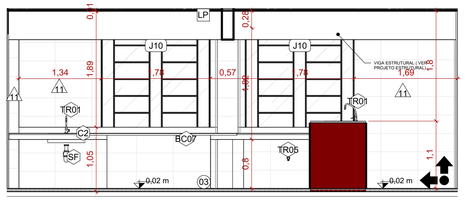

18 VISTA 2 -C
ESCALA 1 : 50

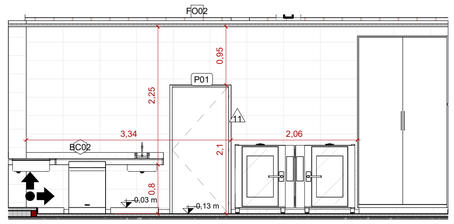

23 VISTA 5- A
ESCALA 1 : 50

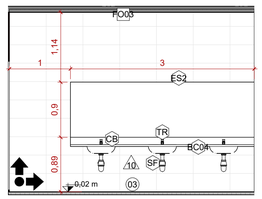

17 VISTA 2 -B
ESCALA 1 : 50

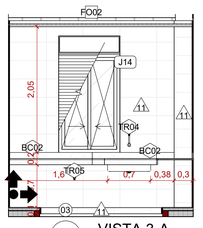

20 VISTA 3-A
ESCALA 1 : 50

SIMBOLOGIAS							
X	PISO	X	TETO	X	DIVERSOS	ARV.XX	ÁRVORES
X	PAREDE	X	RODAPÉ	X	ESQUADRIAS	PALM.XX	PALMEIRAS
E	EXISTENTE A SER MANTIDO						

LEGENDA

EXISTENTE	À CONSTRUIR ALVENARIA E REVESTIMENTO (PAREDE)	ELEMENTOS DEMOLIDOS/ REVITALIZADOS	A DEMOLIR TODOS OS ELEMENTOS QUE SERÃO DEMOLIDOS	JARDIM ÁREA PERMEÁVEL
		X		

ESTADO DE GOIÁS
SECRETARIA DE ESTADO DA EDUCAÇÃO
SUPERINTENDÊNCIA DE INFRAESTRUTURA
GERÊNCIA DE PROJETOS E INFRAESTRUTURA

GERÊNCIA DE PROJETOS E INFRAESTRUTURA
APROVADO ___/___/___
TÉCNICO RESPONSÁVEL PELA APROVAÇÃO

CEPI DOM PRADA

ENDEREÇO
RUA CERES, S/N°, CENTRO, URUAÇU - GO

ÁREA DO TERRENO	ÁREA PERMEAB.	ÁREA EXISTENTE	ÁREA A DEMOLIR	ÁREA A CONSTRUIR	ÁREA TOTAL CONSTRUÇÃO
4411,49 m²	1880,64 m²	1851,80 m²	273,85 m²	575,09 m²	2153,04 m²

ELABORAÇÃO:
Consórcio Diamante Engenharia
CONSÓRCIO DIAMANTE ENGENHARIA
AV. BARÃO HOMEM D E MELO, N° 3280 - NOVA GRANADA
BELO HORIZONTE - MG - CEP: 30.494-080
TEL: (31) 3347-4405 / (31) 3347-7079 / (31) 3571-1920
EMAIL: contato@grupoprojetaengenharia.com.br

AUTOR: DÉBORA EVELYN CALDEIRA DE LACERDA - ARQUITETA E URBANISTA - CAU: A257897-2

RT DA OBRA:

PROPRIETÁRIO: SECRETARIA DE ESTADO DA EDUCAÇÃO CNPJ: 01.409.705.0001-20
PREPOSTO: SABRINA SILVA VIEIRA VALENTE CPF: 041.530.091-64

EXECUTIVO DE ARQUITETURA

TIPO DE PROJETO

AMPLIAÇÕES
DETALHES

ASSUNTO:

DATA:	ESCALA:	REVISÃO:	Nº RRT/ART:
07/25	INDICADA	03	

REV.	DATA	DESCRIÇÃO	VISTO
03	07/25	REVISÃO	DCL

05/06
FOLHA: