PLANTA BAIXA - PROVISÓRIO
ESCALA 1:100

SIMBOLOGIA

- CAIXA DE DISTRIBUIÇÃO OU PASSAGEM SOBREPOR NA PAREDE – H=120CM UTILIZAR CAIXA COM FUNDO DE MADEIRA E TAMPA VENTILADA PADRÃO TELEBRÁS NÃO COTADOS SERÃO 40X40X12CM
- RACK 19" PARA INSTALAÇÃO DE EQUIPAMENTOS DESTINADOS A CABEAMENTO ESTRUTURADO – VER TAMANHO NO DIAGRAMA ESQUEMÁTICO.
- PONTO DE SAÍDA DE CABEAMENTO ESTRUTURADO NA PAREDE – INSTALAR CONDULETE (H=30CM) COM 2 TOMADAS RJ-45 FÊMEA CAT.6 C/JANELA PROTETORA INCORPORADA AO CONECTOR.
- AP – ACESS POINT PEO (REDE SEM FIO – PREVISÃO); INSTALAÇÃO APARENTE H=200 cm
- CONDULETE MÚLTIPLO DE ALUMÍNIO FUNDIDO, NÃO COTADOS SERÃO Ø25MM.
- CAIXA DE PASSAGEM EM LIGA DE ALUMÍNIO SILÍCIO 20x20CM, COM TAMPA REVERSÍVEL (LISA/ANTIDERRAPANTE), FIXADA POR PARAFUSOS DE AÇO GALVANIZADO, DOTADA DE JUNTA DE VEDAÇÃO – IP-65 – INSTALADA NO PISO.
- R-1 – CAIXA DE PASSAGEM SUBTERRÂNEA TIPO R-1 PADRÃO TELEBRÁS.
- CAMERA EXISTENTE MODELO BULLET
- CAMERA EXTSTENTE MODELO DOME
- cabo secundário UTP / quantidade de cabos / XX CSU / contagem WWW.ZZ.XXaYY – TRECHO DE CABO PRIMÁRIO UTP 4 PARES TRANÇADOS 25 AWG, CATEGORIA 6, GRAU DE FLAMABILIDADE LSZH.
- TUBULAÇÃO EM PEAD DO TIPO KANALEX (CONFORME NBR 15715) EMBUTIDA NO PISO – NÃO COTADOS SERÃO Ø30.
- ELETRODUTO RÍGIDO DE AÇO CARBONO, CHAPA PRÉ-ZINCADA COM SOLDA LONGITUDINAL METALIZADA. INSTALADO NO TETO/PAREDE OU ENTREFORRO PARA PASSAGEM DE CIRCUITOS ELÉTRICOS – NÃO COTADOS SERÃO DE Ø25MM(1") – CONFORME NBR13057/93;
- SEALTUBO – TUBULAÇÃO EM AÇO ZINCADO FLEXÍVEL ANTICHAMA PARA PASSAGEM DE CIRCUITOS ELÉTRICOS – NÃO COTADOS SERÃO Ø25MM – CONFORME NBR 15465
- TUBULAÇÃO SOBE
- TUBULAÇÃO DESCE

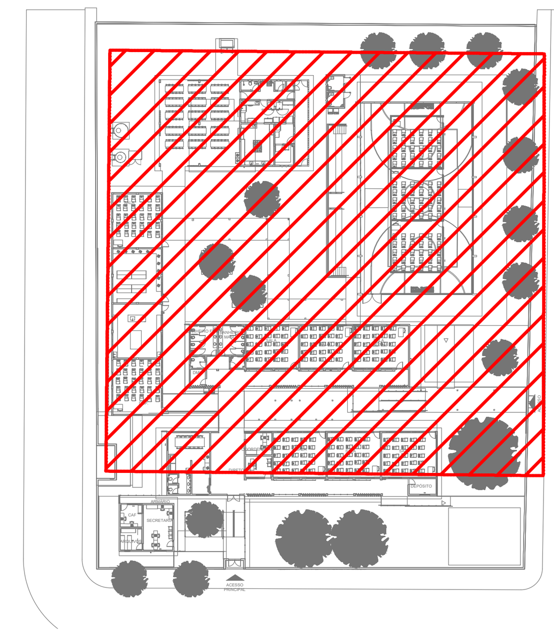

MAPA CHAVE - ESCOLA
SEM ESCALA

ESTADO DE GOIÁS
SECRETARIA DE ESTADO DA EDUCAÇÃO
SUPERINTENDÊNCIA DE INFRAESTRUTURA
GERÊNCIA DE PROJETOS E INFRAESTRUTURA

GERÊNCIA DE PROJETOS E INFRAESTRUTURA
APROVADO ___/___/___
TÉCNICO RESPONSÁVEL PELA APROVAÇÃO

CEPI DOM PRADA

ENDEREÇO
RUA CERES, S/N°, CENTRO, URUAÇU - GO

ÁREA DO TERRENO	ÁREA PERMEAB.	ÁREA EXISTENTE	ÁREA A DEMOLIR	ÁREA A CONSTRUIR	ÁREA TOTAL CONSTRUÇÃO
4411,49 m²	1880,64 m²	1851,80 m²	273,85 m²	575,09 m²	2301,87 m²

CONSÓRCIO DIAMANTE ENGENHARIA
AV. BARÃO HOMEM DE MELO, N° 3280, NOVA GRANADA
BELO HORIZONTE – MG – CEP: 30494-080
TEL,: (31) 3347-4405 / (31) 3347-7079 / (31) 3571-1920
EMAIL: contato@grupoprojetaengenharia.com.br
Consórcio Diamante Engenharia
Moisés Coelho P. Moura
AUTOR: MOISÉS COELHO PERPÉTUO MOURA ENGENHEIRO ELETRICISTA- CREA/MG: 161742/D

RT DA OBRA:

PROPRIETÁRIO: SECRETARIA DE ESTADO DA EDUCAÇÃO CNPJ: 01.409.705.0001-20
PREPOSTO: SABRINA SILVA VIEIRA VALENTE CPF: 041.530.091-64

PROJETO DE CABEAMENTO ESTRUTURADO
TIPO DE PROJETO

PLANTA BAIXA - PROVISÓRIO
MAPA CHAVE - ESCOLA
BAYFACE
ASSUNTO:

DATA:	ESCALA:	REVISÃO:	Nº RRT/ART:
MAIO/2025	INDICADA	00	

REV.	DATA	DESCRIÇÃO	VISTO
00	MAI/2025	EMISSÃO INICIAL	MCPM

03/04

A1 841x594mm