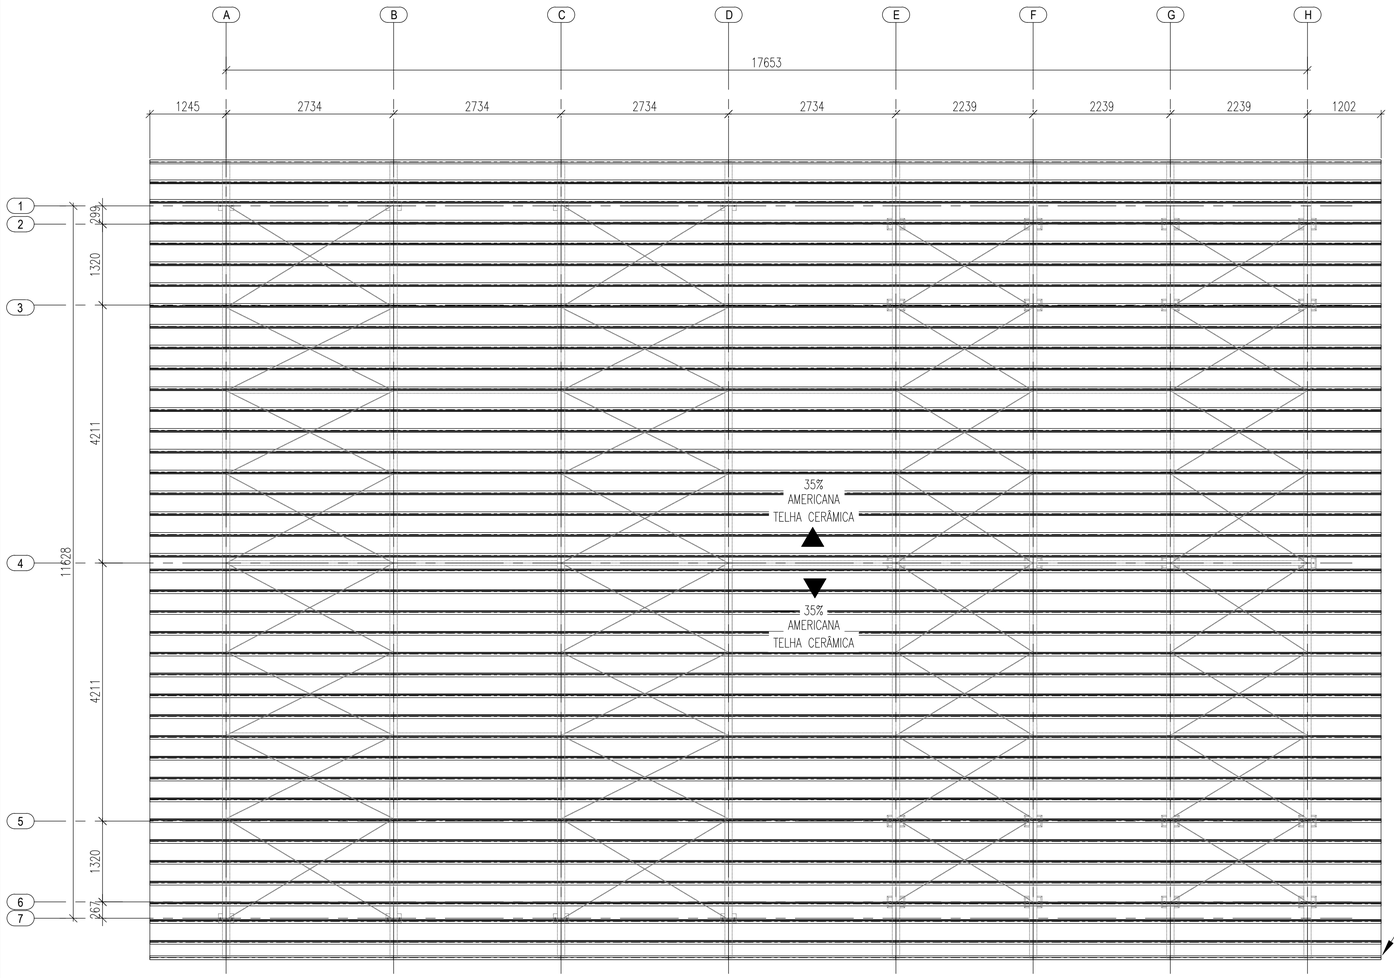

PLANO DE COBERTURA
ESCALA 1:50

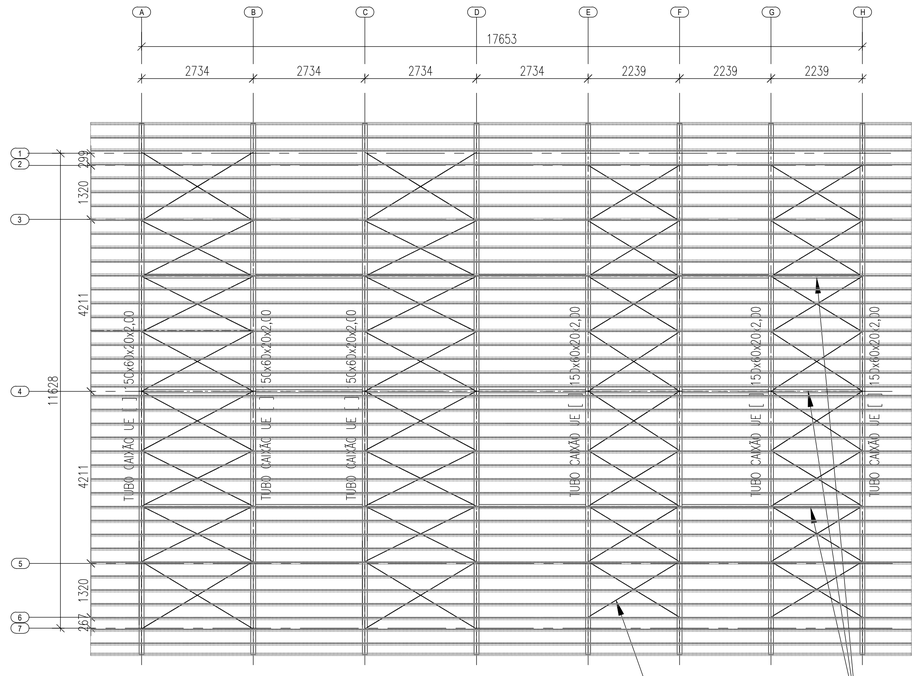

PLANO DE CONTRAVENTAMENTO SUPERIOR
ESCALA 1:75

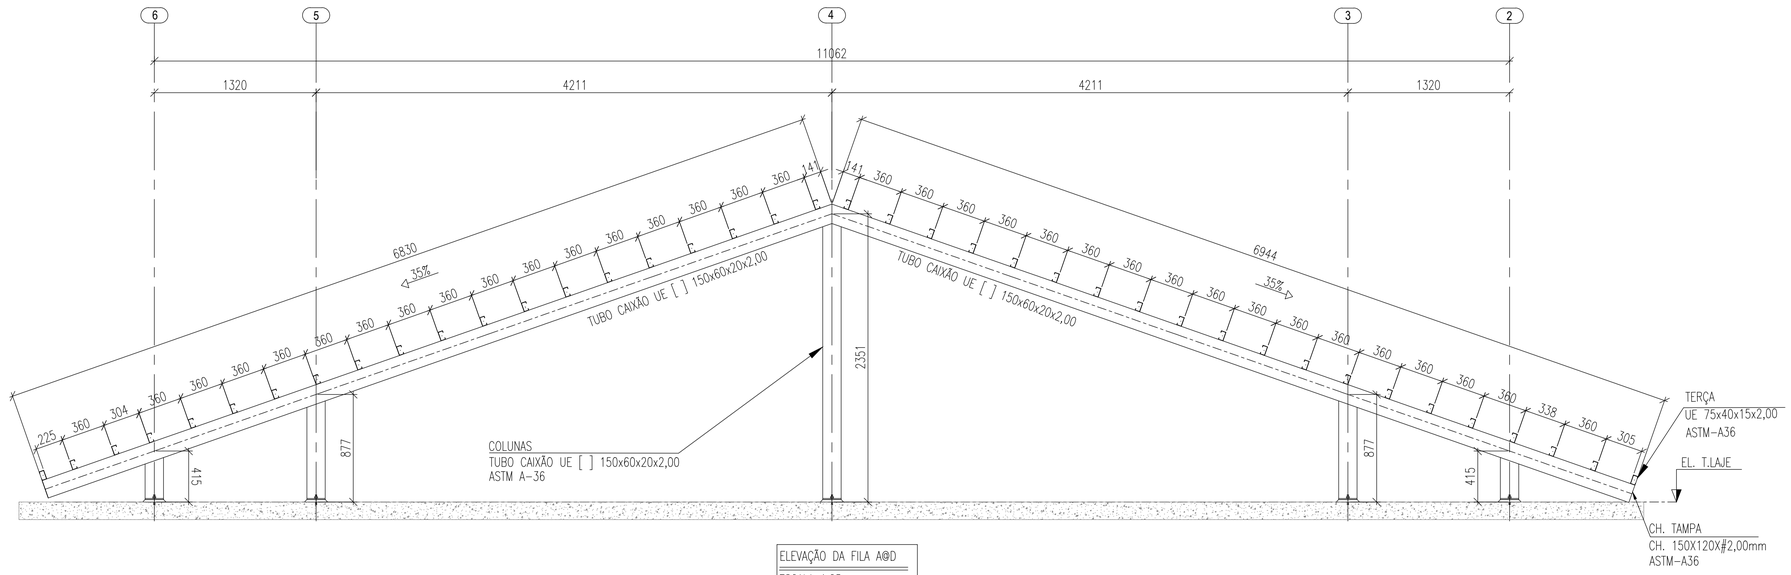
6
5
4
3
2
11062
1320
4211
4211
1320
6830
6944
35%
35%
225
360
304
360
360
360