


LISTA DE MATERIAL - COBERTURA 03						
ITEM	DENOMINAÇÃO	PERFIL	MATERIAL	QUANTIDADE (m)	SUPERFÍCIE (m²)	PESO (Kg)
1	COLUNAS, VIGAS & VIGA DE TRAVAMENTO	TUBO CAIXÃO UE [] 75x40x15x2,00	ASTM-A36 / SAE1020	333,29	103,98	1.797,17
2	TERÇAS	UE 100x50x17x2,00	ASTM-A36 / SAE1020	284,90	126,92	987,30
SUB TOTAL				230,90	230,90	2.784,47
ITEM	DENOMINAÇÃO	ELEMENTOS DE LIGAÇÃO	MATERIAL	QUANTIDADE (UNID)	SUPERFÍCIE (m²)	PESO (Kg)
3	PLACA DE BASE	CH. #3/8"x180x180mm	ASTM-A36	46	2,98	93,60
4	CHUMBADOR	CHUMBADOR MECÂNICO Ø1/4"x50mm	ASTM-A36	184	-	-
5	PARAFUSO FIX TELHA/TELHA	PARAF. FIX. PB 1/4 - 14x7/9 TCP 01	AÇO CARBONO ZINCADO	2846	-	-
6	PARAFUSO FIX TERÇA/TELHA	PARAF. FIX. PB 12 - 1/4 14 X 3 1/4" TCP 04	AÇO CARBONO ZINCADO	736	-	-
7	MISCELÂNIAS	CH. DE LIGAÇÃO & FIXAÇÃO	ASTM-A36	-	-	278,45
SUB TOTAL				2,98	2,98	372,04
TOTAL				233,88	233,88	3.156,51
ÁREA DA ESTRUTURA TOTAL (m²)				299,73		

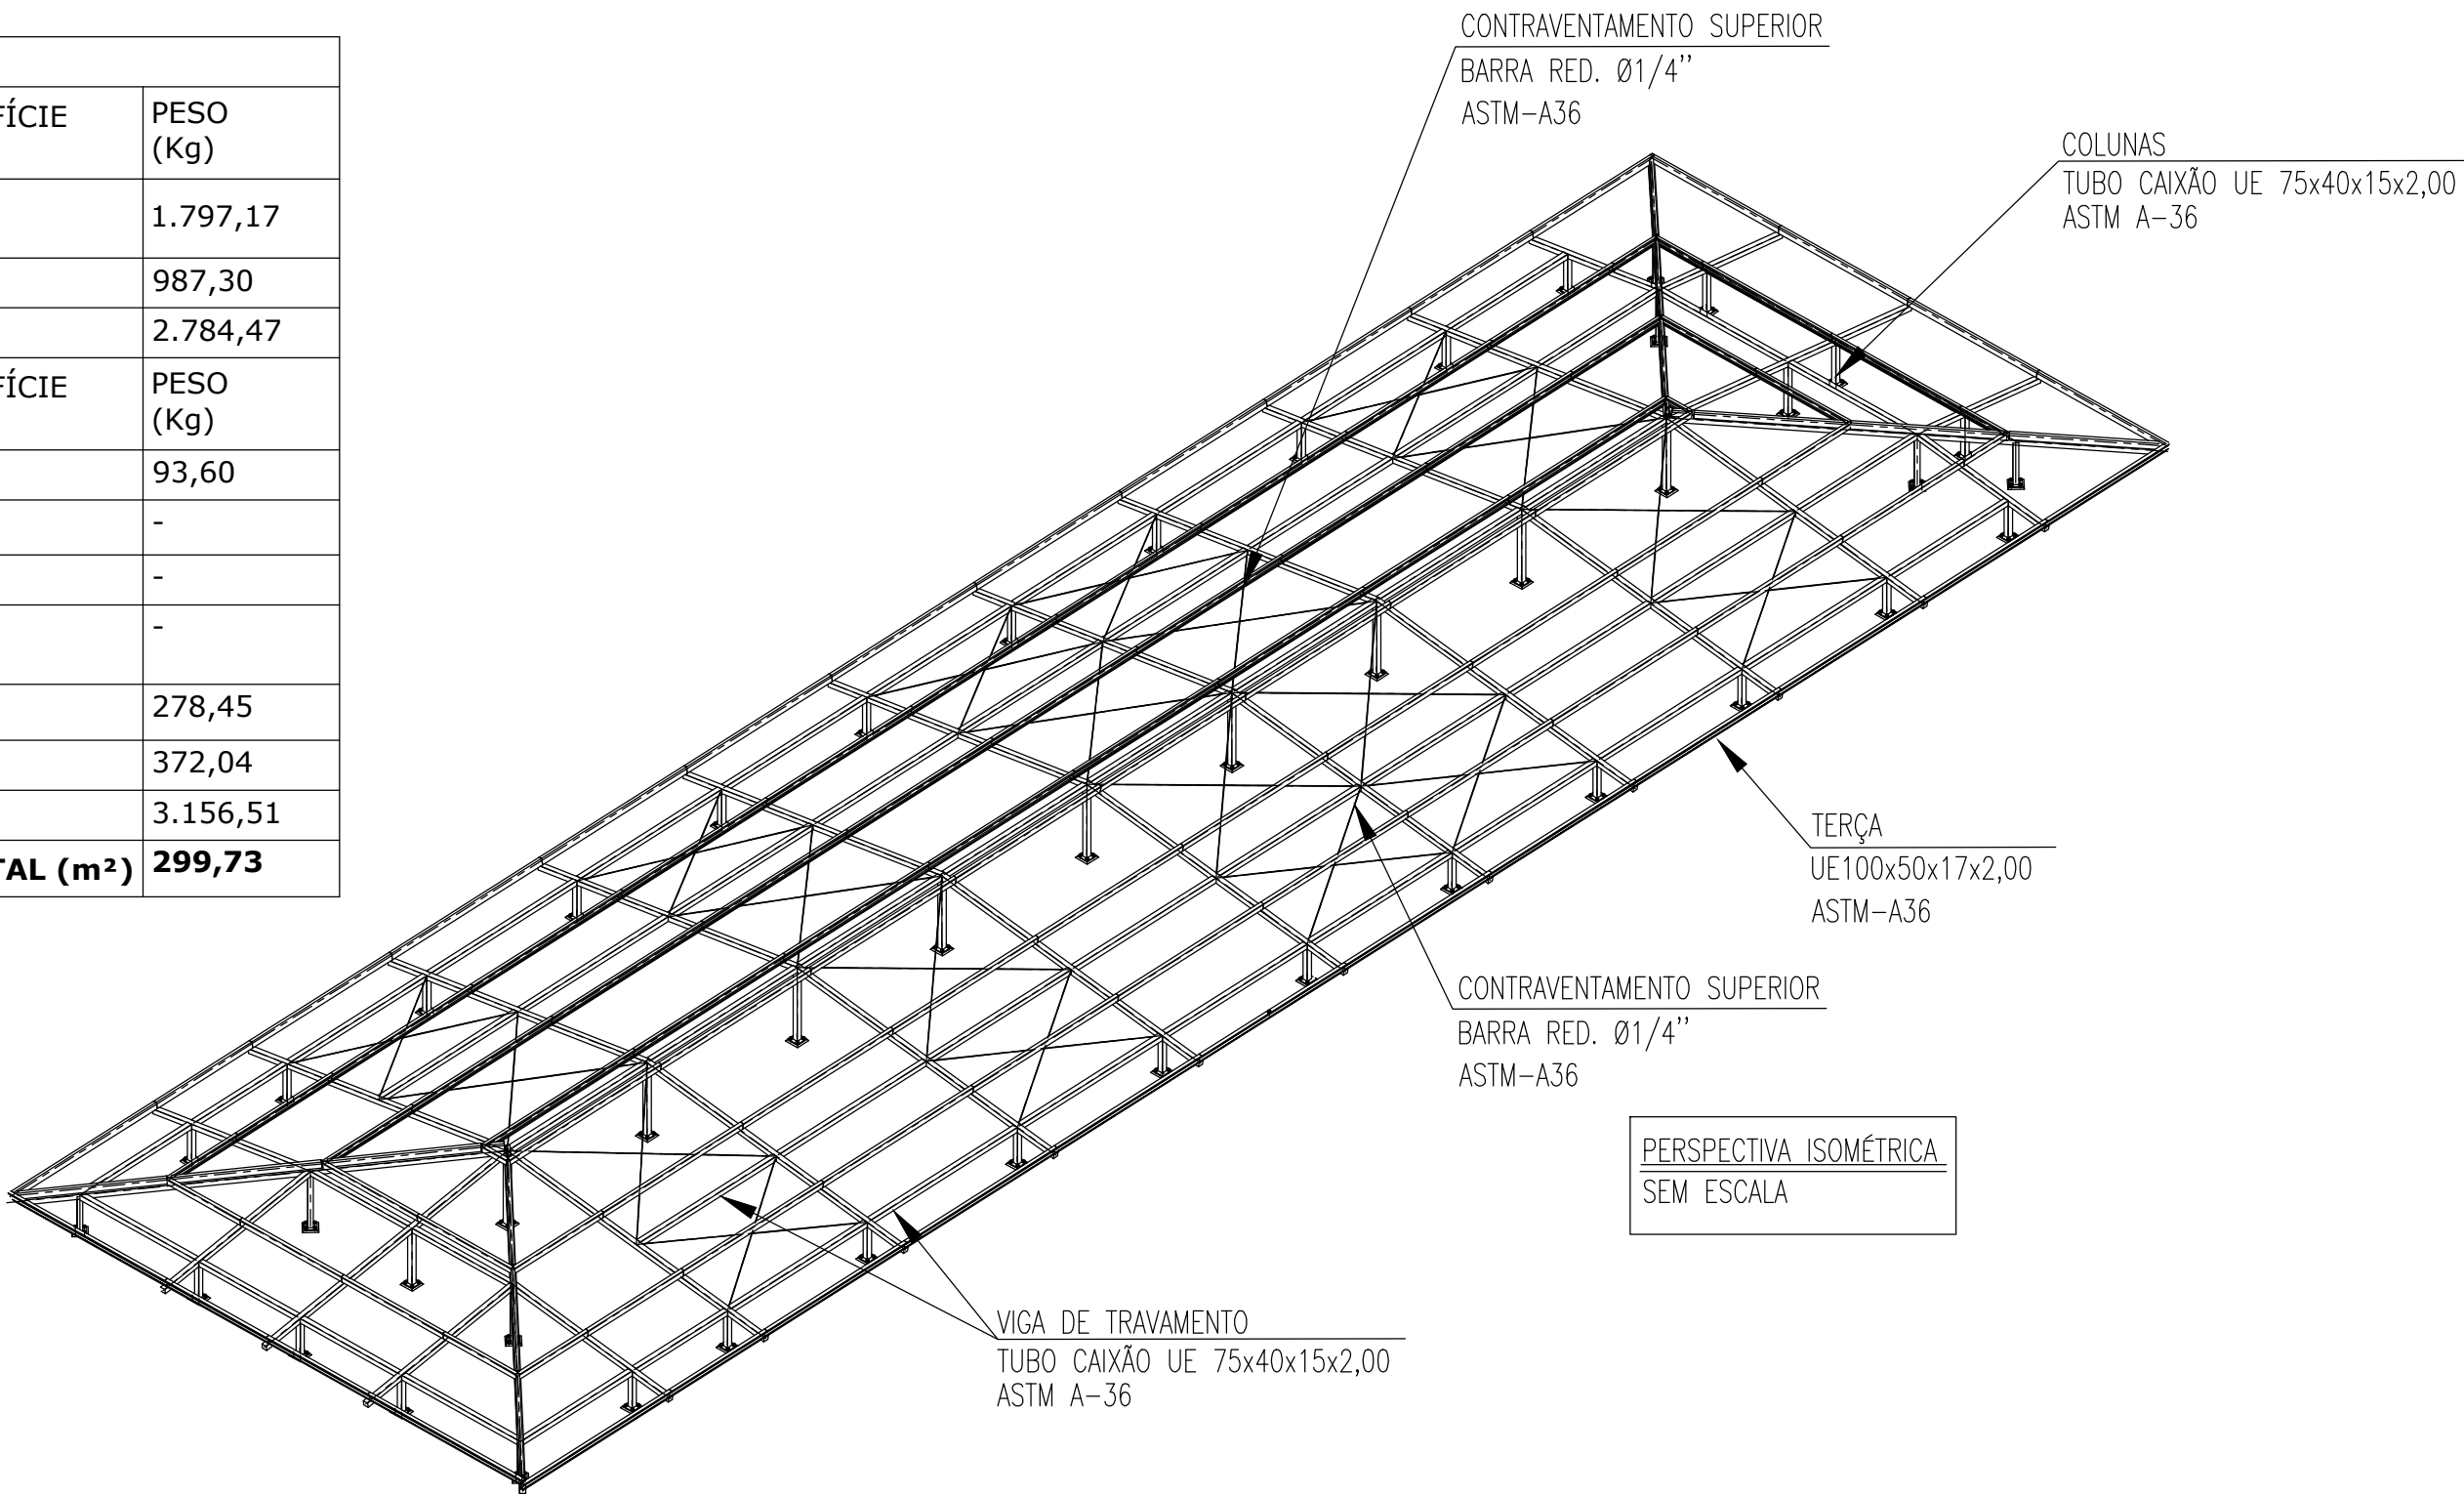

ESTADO DE GOIÁS
SECRETARIA DE ESTADO DA EDUCAÇÃO
SUPERINTENDÊNCIA DE INFRAESTRUTURA
GERÊNCIA DE PROJETOS E INFRAESTRUTURA

GERÊNCIA DE PROJETOS E INFRAESTRUTURA
APROVADO

TÉCNICO RESPONSÁVEL PELA APROVAÇÃO

CEPI DOM PRADA

EXECUTIVO

ENDEREÇO
RUA CERES, S/Nº, CENTRO, URUAJU - GO

ÁREA DO TERRENO	ÁREA PERMEAB.	ÁREA EXISTENTE	ÁREA A DEMOLIR	ÁREA A CONSTRUIR	ÁREA TOTAL CONSTRUÇÃO
4411,490 m²	1880,640 m²	1851,801 m²	273,850 m²	575,092 m²	2301,870 m²



ELABORAÇÃO:
CONSÓRCIO DIAMANTE ENGENHARIA

AV. BARÃO HOMEM DE MELO, Nº 3280, NOVA GRANADA
BELO HORIZONTE - MG - CEP: 30494-080
TEL.: (31) 3347-4405 / (31) 3347-7079 / (31) 3571-1500
EMAIL: contato@grupoprojetoenharia.com.br

AUTOR: JULIANA GONÇALVES OLIVEIRA
ENGENHEIRA CIVIL
CREA-MG: 239787/D
AUTOR: BRUNO ANDRELLI DA S. MACEDO
ENGENHEIRO MECÂNICO
CREA - MG 2168780

RT DA OBRA:

PROPRIETÁRIO: SECRETARIA DE ESTADO DA EDUCAÇÃO CNPJ: 01.409.705.0001-20
PREPOSTO: SABRINA SILVA VIEIRA VALENTE CPF: 041.530.091-64

ESTRUTURA METÁLICA

ESTRUTURA METÁLICA - COBERTURA 03 - ETAPA 03:
ELEVÇÕES, PERSPECTIVA ISOMÉTRICA, LISTA DE MATERIAL,
DETALHES.

ASSUNTO:

DATA: JUNHO/2025 ESCALA: INDICADA REVISÃO: 00 Nº RRT/ART:

REV.	DATA	DESCRIÇÃO	VISTO
00	06/2025	EMISSÃO INICIAL	JGO

FOLHA: