
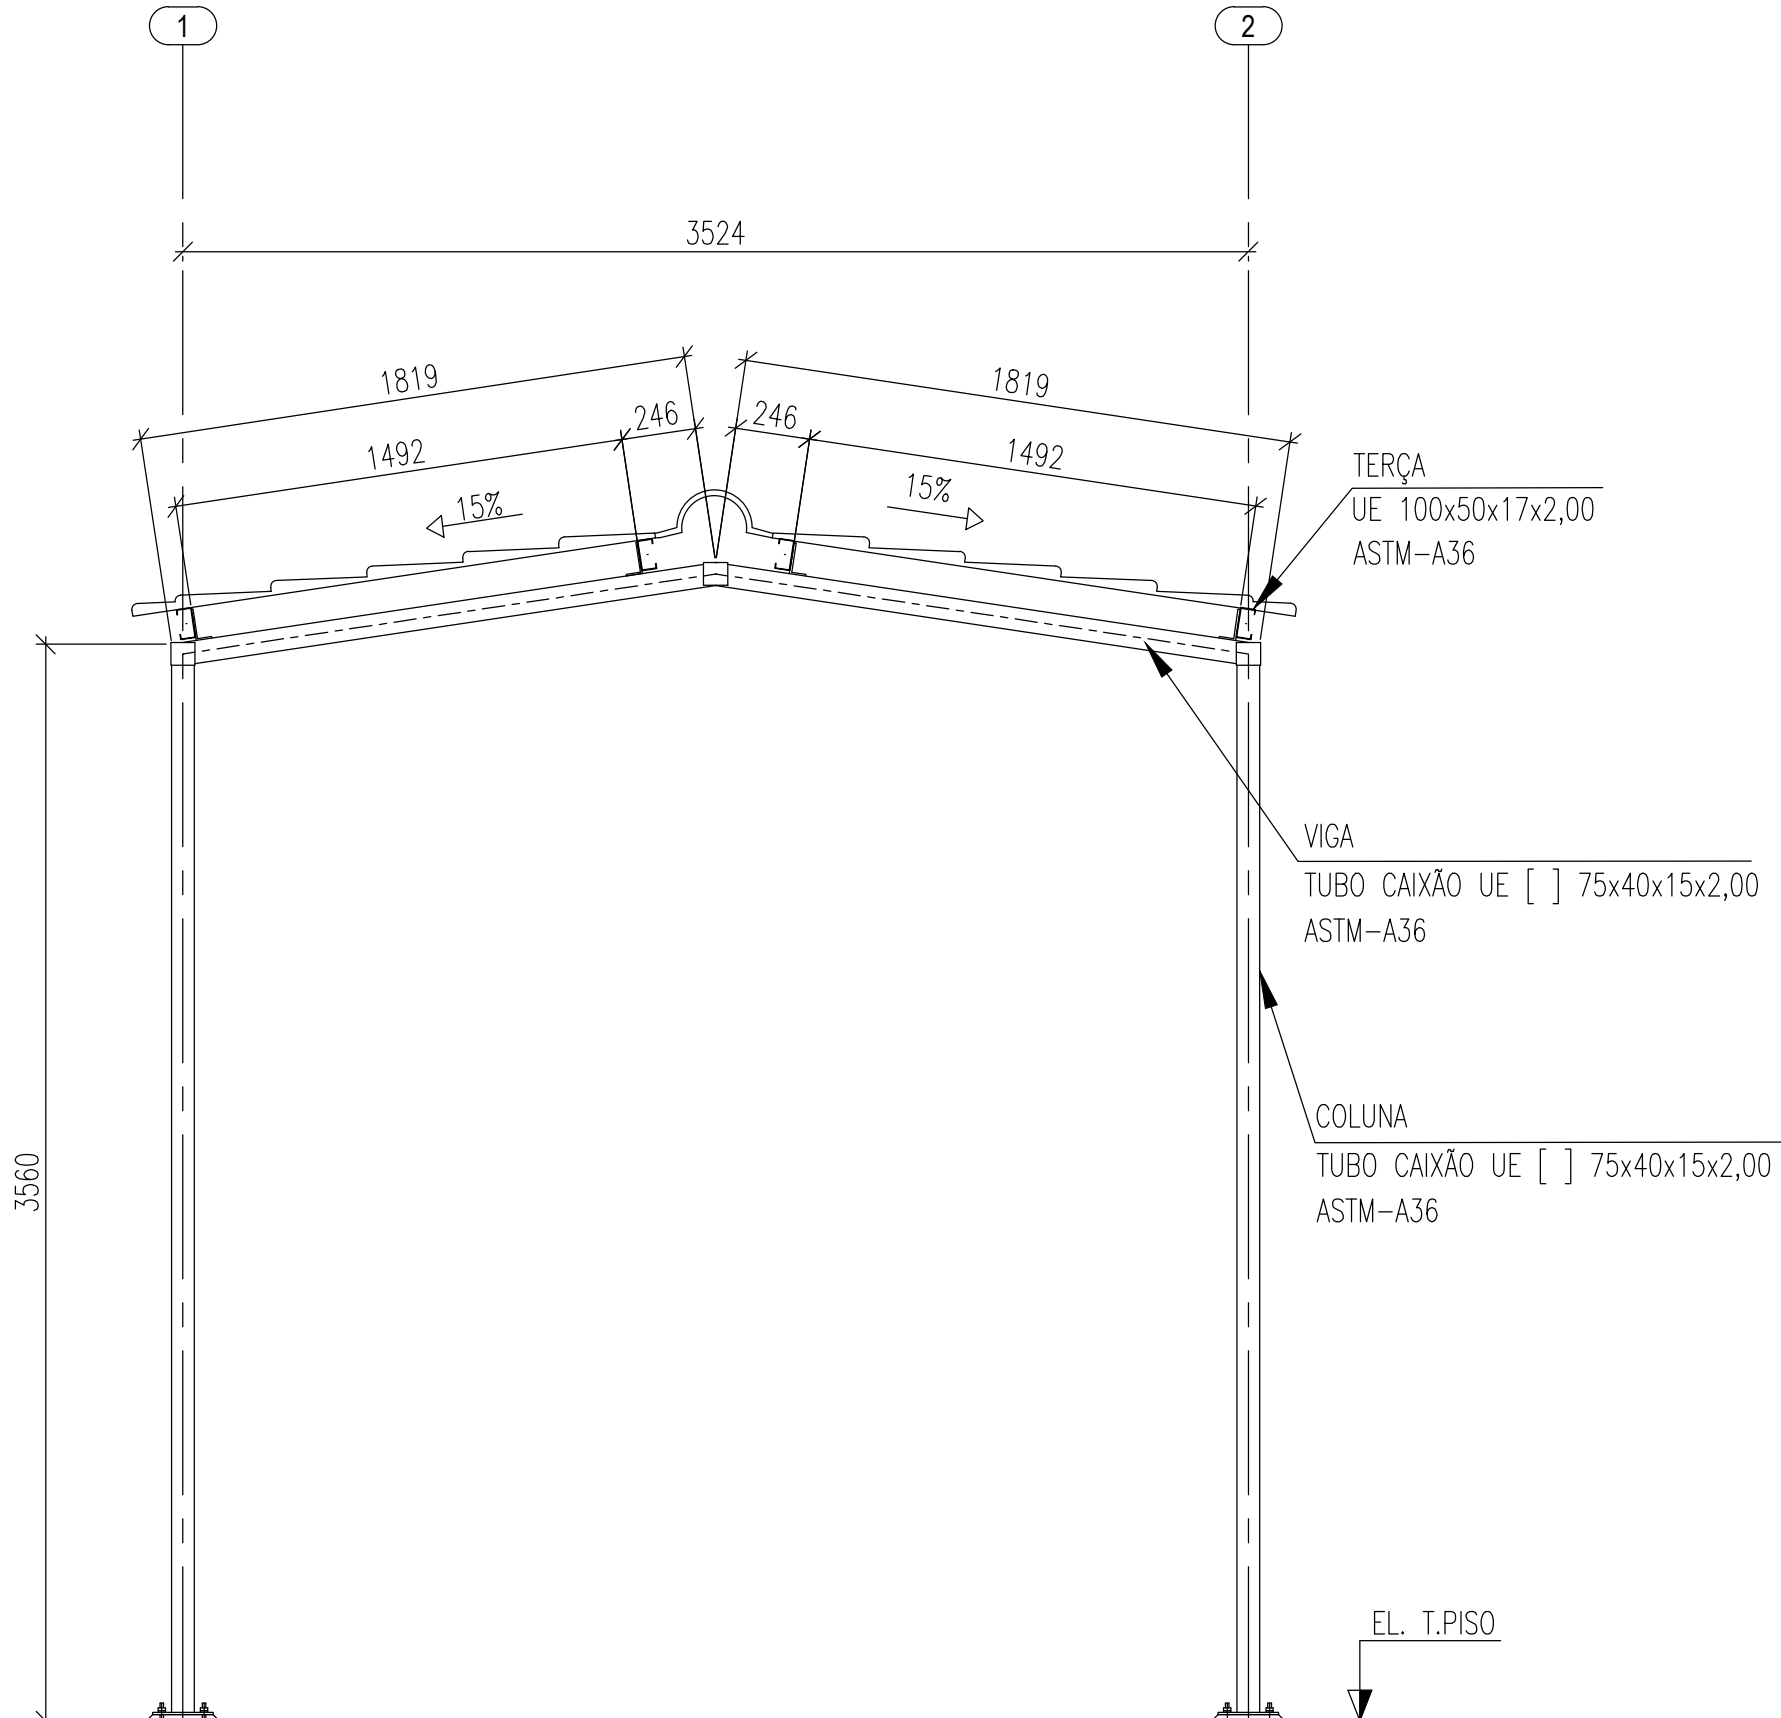
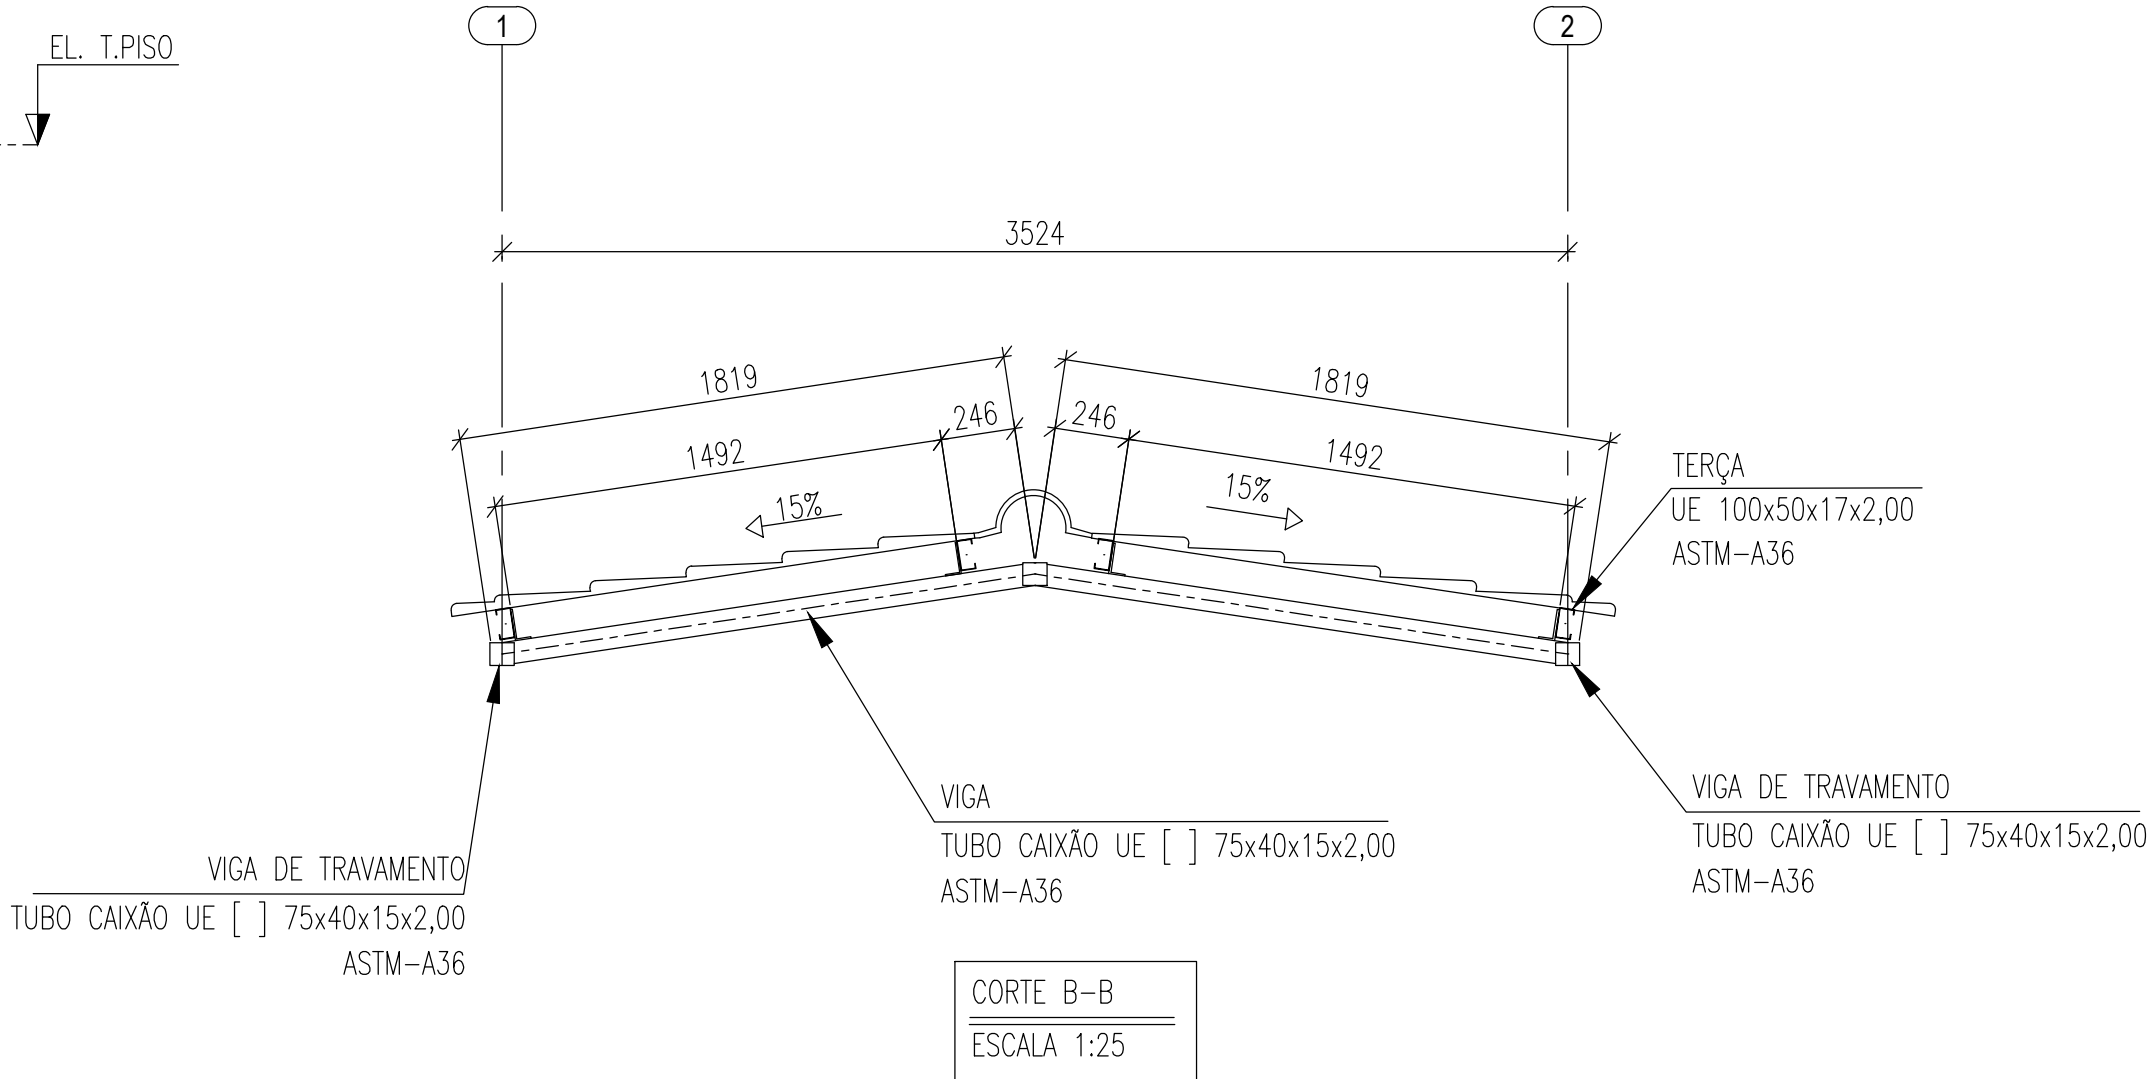
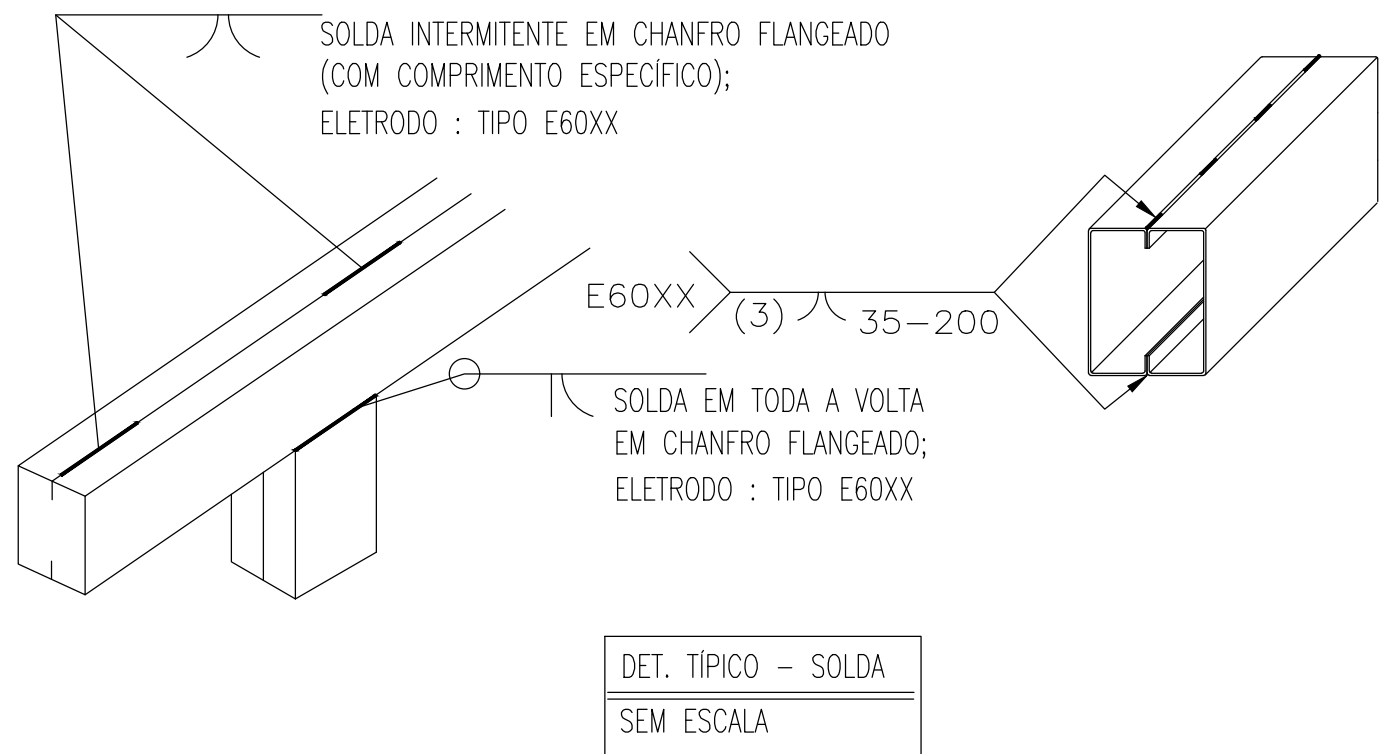
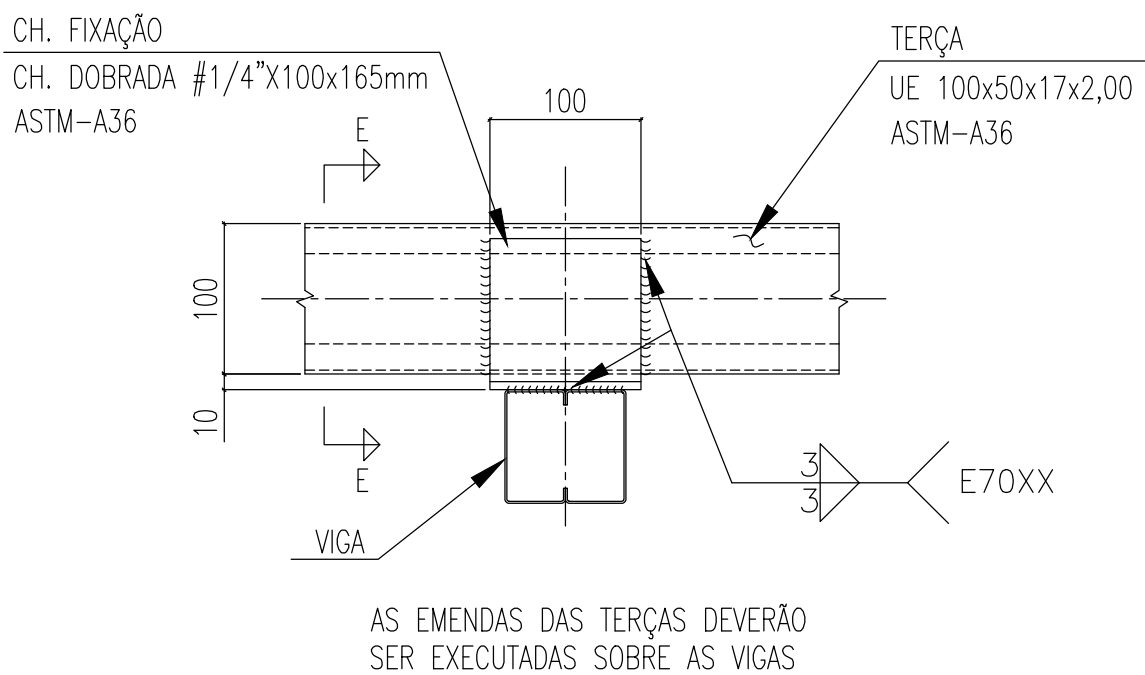


| LISTA DE MATERIAL - COBERTURA 04 | | | | | | |
|----------------------------------|-------------------------------------|--|---------------------|-------------------|-----------------|-----------|
| ITEM | DENOMINAÇÃO | PERFIL | MATERIAL | QUANTIDADE (m) | SUPERFÍCIE (m²) | PESO (Kg) |
| 1 | COLONAS, VIGAS & VIGA DE TRAVAMENTO | TUBO CAIXÃO UE [] 75x40x15x2,00 | ASTM-A36 / SAE1020 | 68,64 | 21,41 | 370,13 |
| 2 | TERÇAS | UE 100x50x17x2,00 | ASTM-A36 / SAE1020 | 48,75 | 21,73 | 169,04 |
| SUB TOTAL | | | | 43,14 | 539,17 | |
| ITEM | DENOMINAÇÃO | ELEMENTOS DE LIGAÇÃO | MATERIAL | QUANTIDADE (UNID) | SUPERFÍCIE (m²) | PESO (Kg) |
| 3 | PLACA DE BASE | CH. #5/16"x200x200mm | ASTM-A36 | 6 | 0,48 | 15,07 |
| 5 | PARAFUSO FIX TELHA/TELHA | PARAF. FIX. PB 1/4 - 14x7/9 TCP 01 | AÇO CARBONO ZINCADO | 137 | - | - |
| 6 | PARAFUSO FIX TERÇA/TELHA | PARAF. FIX. PB 12 - 1/4 14 X 3 1/4" TCP 04 | AÇO CARBONO ZINCADO | 90 | - | - |
| 7 | MISCELÂNIAS | CH. DE LIGAÇÃO & FIXAÇÃO | ASTM-A36 | - | - | 53,92 |
| SUB TOTAL | | | | 0,48 | 68,99 | |
| TOTAL | | | | 43,62 | 608,16 | |
| ÁREA DA ESTRUTURA TOTAL (m²) | | | | | 42,30 | |

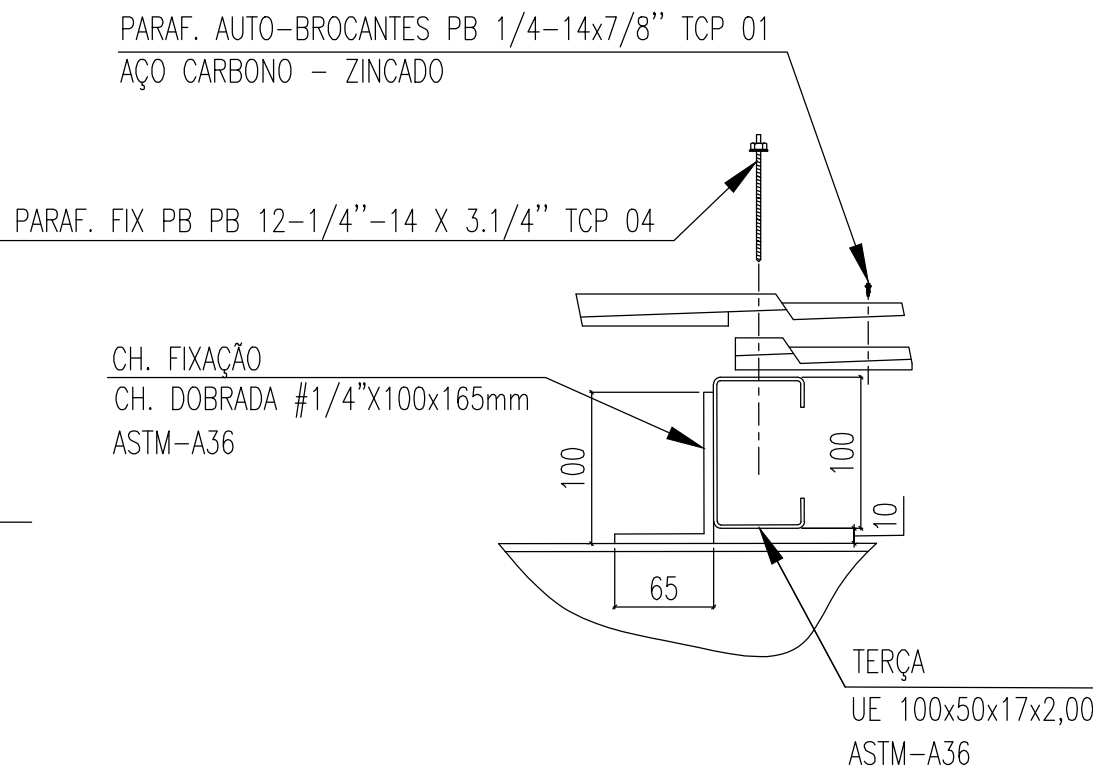

ESTADO DE GOIÁS
SECRETARIA DE ESTADO DA EDUCAÇÃO
SUPERINTENDÊNCIA DE INFRAESTRUTURA
GERÊNCIA DE PROJETOS E INFRAESTRUTURA

GERÊNCIA DE PROJETOS E INFRAESTRUTURA
APROVADO
TÉCNICO RESPONSÁVEL PELA APROVAÇÃO

CEPI DOM PRADA

EXECUTIVO

| ENDEREÇO | | | | |
|--------------------------------------|---------------|----------------|----------------|------------------|
| RUA CERES, S/Nº, CENTRO, URUAJU - GO | | | | |
| ÁREA DO TERRENO | ÁREA PERMEAB. | ÁREA EXISTENTE | ÁREA A DEMOLIR | ÁREA A CONSTRUIR |
| 4411,490 m² | 1880,640 m² | 1851,801 m² | 273,850 m² | 575,092 m² |
| ÁREA TOTAL CONSTRUÇÃO | 2301,870 m² | | | |

ELABORAÇÃO:
Consórcio Diamante Engenharia
AV. BARÃO HOMEM DE MELO, Nº 3280, NOVA GRANADA
BELO HORIZONTE - MG - CEP: 30494-080
TEL.: (31) 3347-4405 / (31) 3347-7079 / (31) 3571-1500
EMAIL: contato@grupoprojetoenhengharia.com.br

AUTOR: JULIANA GONÇALVES OLIVEIRA
ENGENHEIRA CIVIL
CREA-MG: 239787/D
AUTOR: BRUNO ANDRELLI DA S. MACEDO
ENGENHEIRO MECÂNICO
CREA - MG 216878/D

RT DA OBRA:
PROPRIETÁRIO: SECRETARIA DE ESTADO DA EDUCAÇÃO CNPJ: 01.409.705.0001-20
PREPOSTO: SABRINA SILVA VIEIRA VALENTE CPF: 041.530.091-64

ESTRUTURA METÁLICA

ESTRUTURA METÁLICA - COBERTURA 04 - ETAPA 05:
PLANO DE COBERTURA; ELEVÇÃO DA FILA B; CORTE B-B;
PERSPECTIVA ISOMÉTRICA; LISTA DE MATERIAL;

| ASSUNTO: | | | |
|------------|----------|----------------|-------------|
| DATA: | ESCALA: | REVISÃO: | Nº RRT/ART: |
| JUNHO/2025 | INDICADA | 00 | |
| REV. | DATA | DESCRIÇÃO | VISTO |
| 00 | 06/2025 | EMIÇÃO INICIAL | JGO |
| | | | |
| | | | |
| | | | FOLHA: |