


ELEVAÇÃO DA FILA A
ESCALA 1:25




ELEVAÇÃO DO EIXO 7
ESCALA 1:25

ELEVAÇÃO DA FILA D
ESCALA 1:25

ELEVAÇÃO DO EIXO 5
ESCALA 1:25

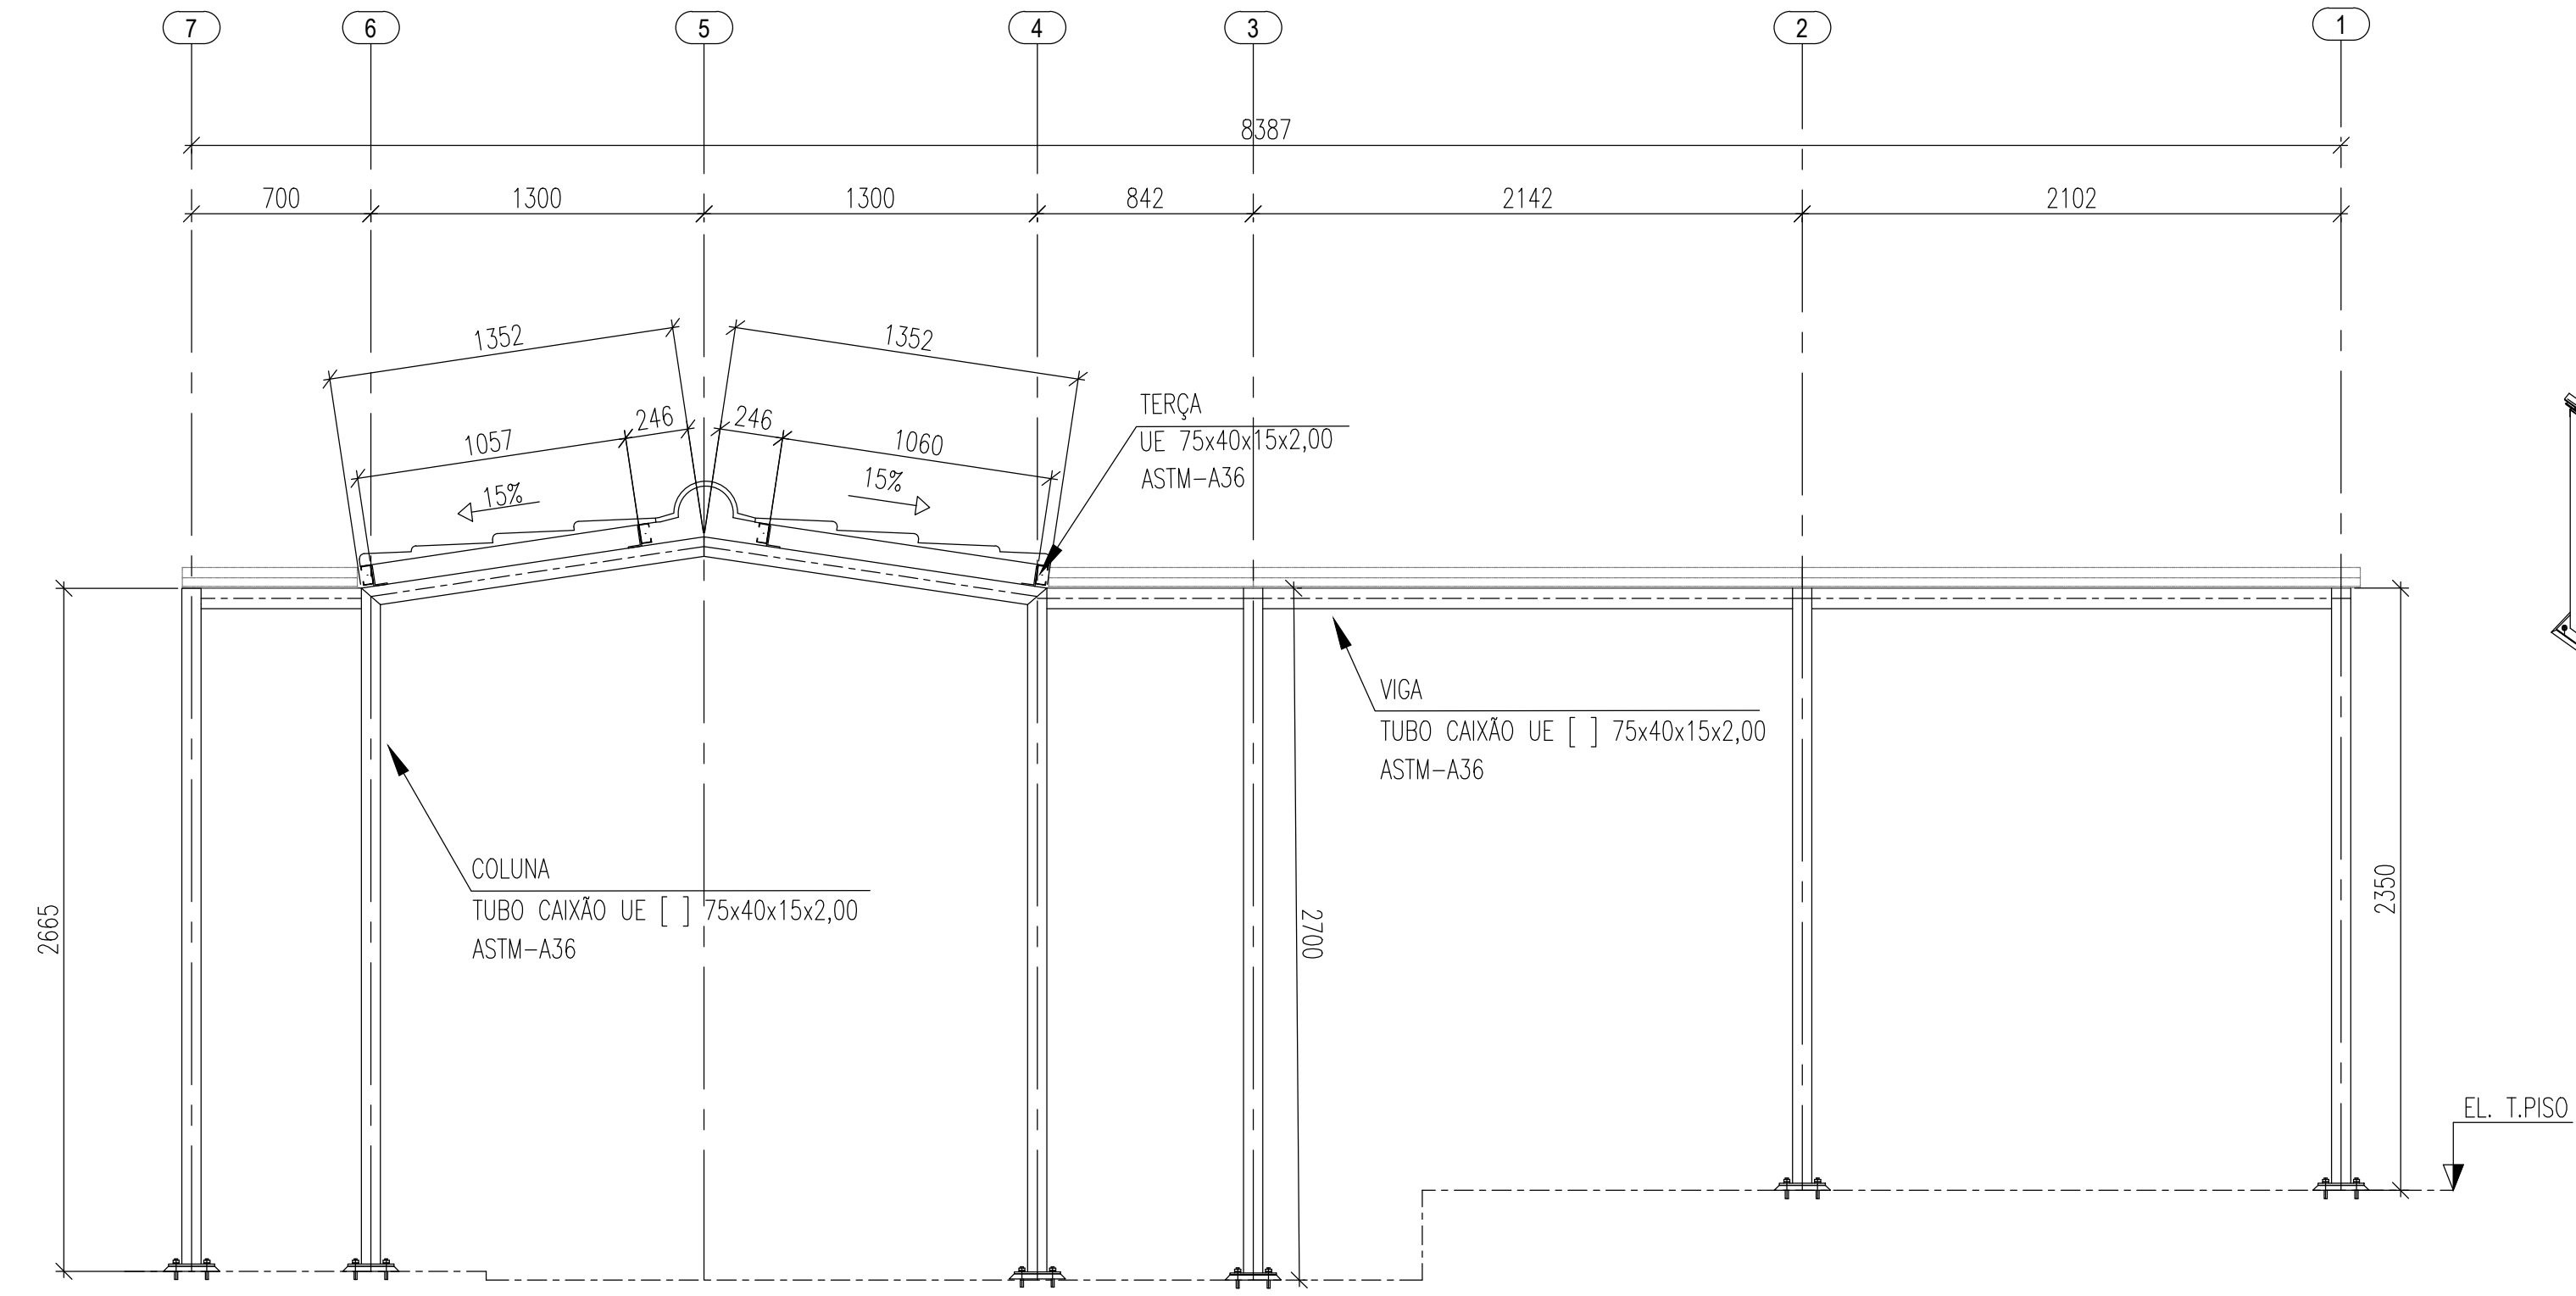

ELEVAÇÃO DA FILA C
ESCALA 1:25

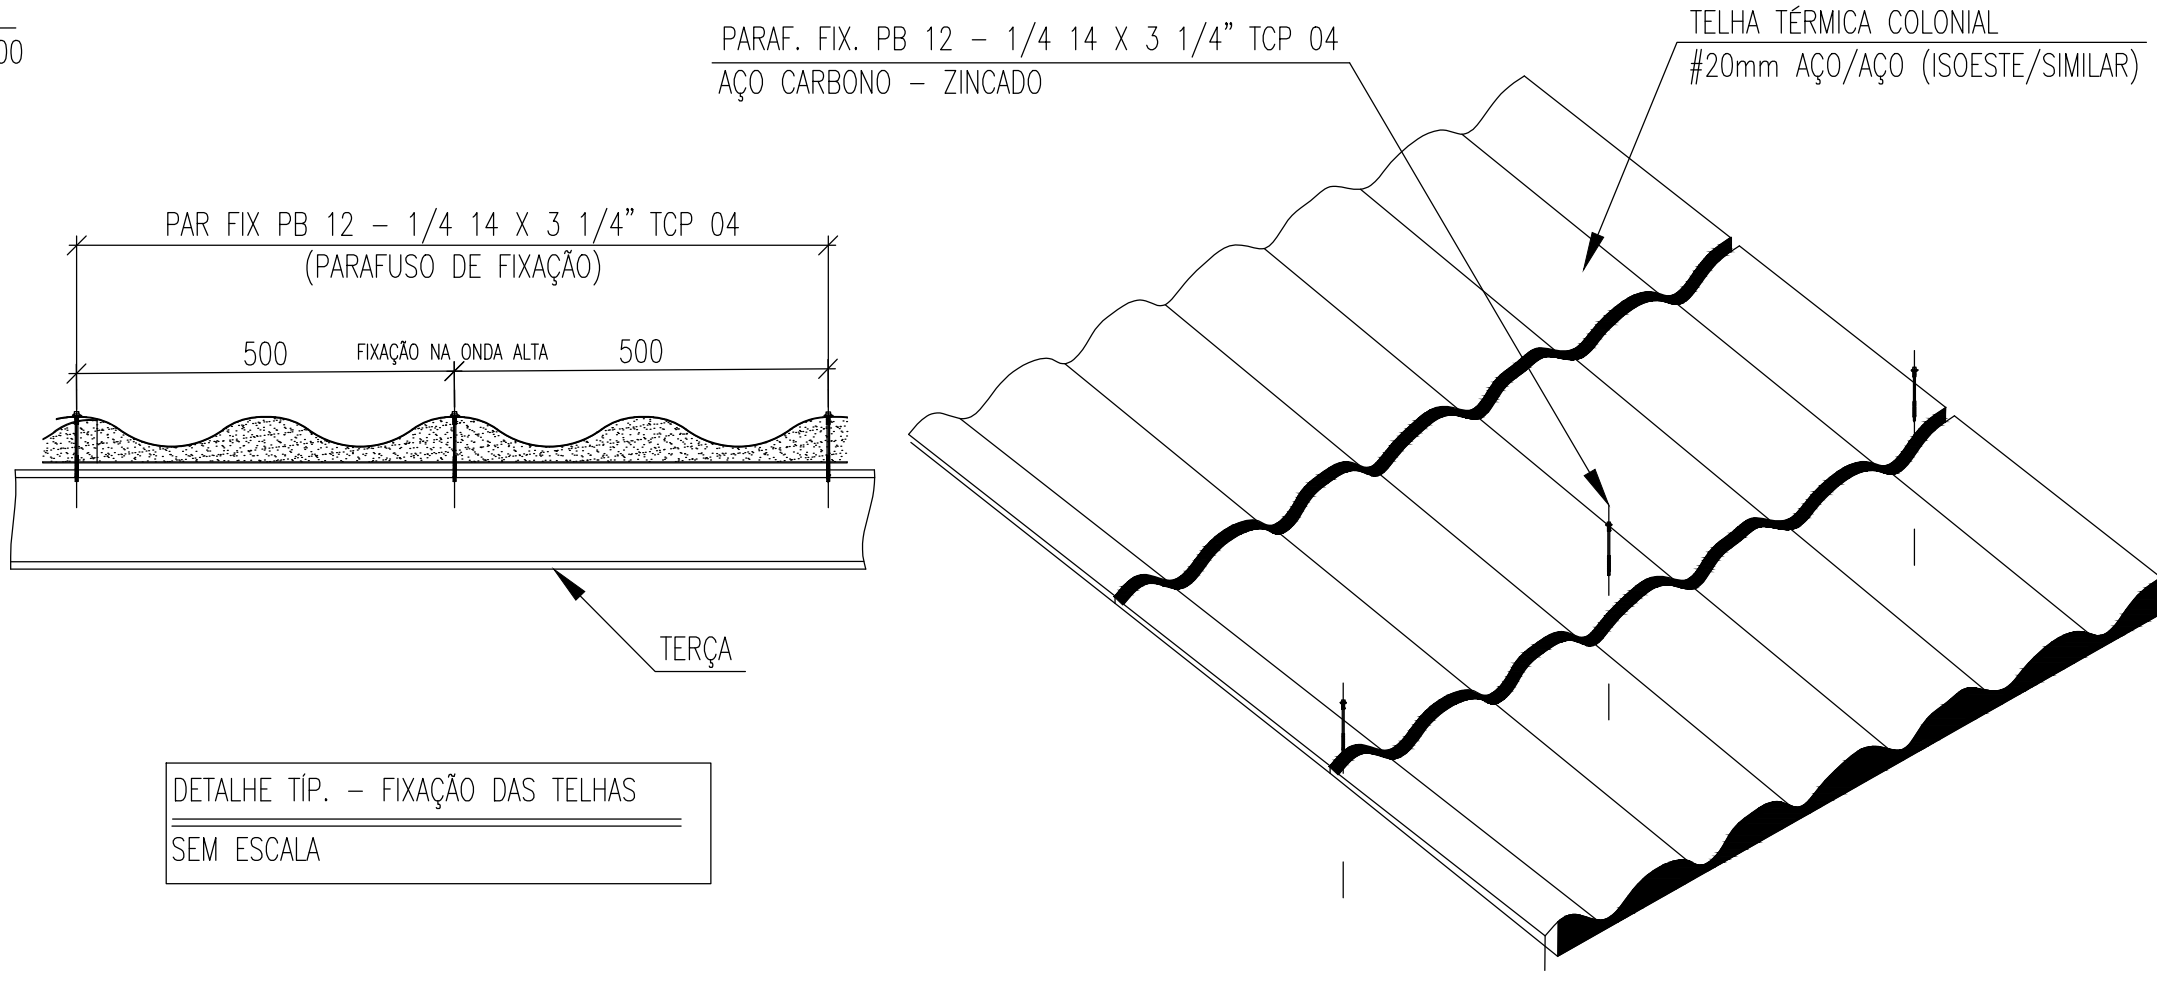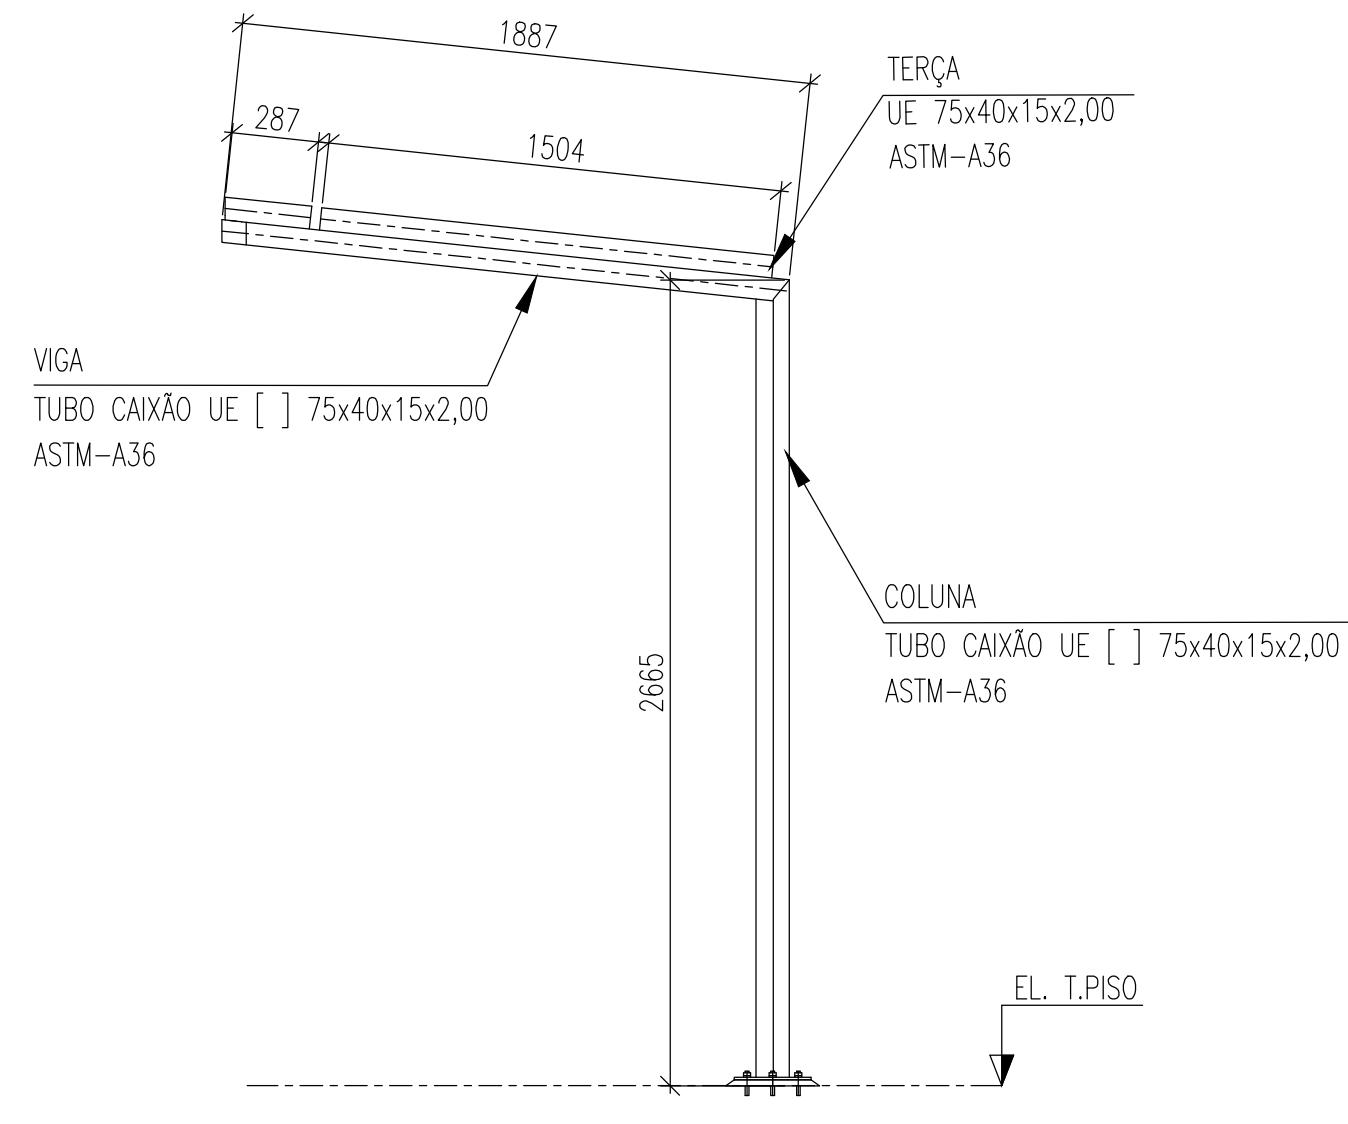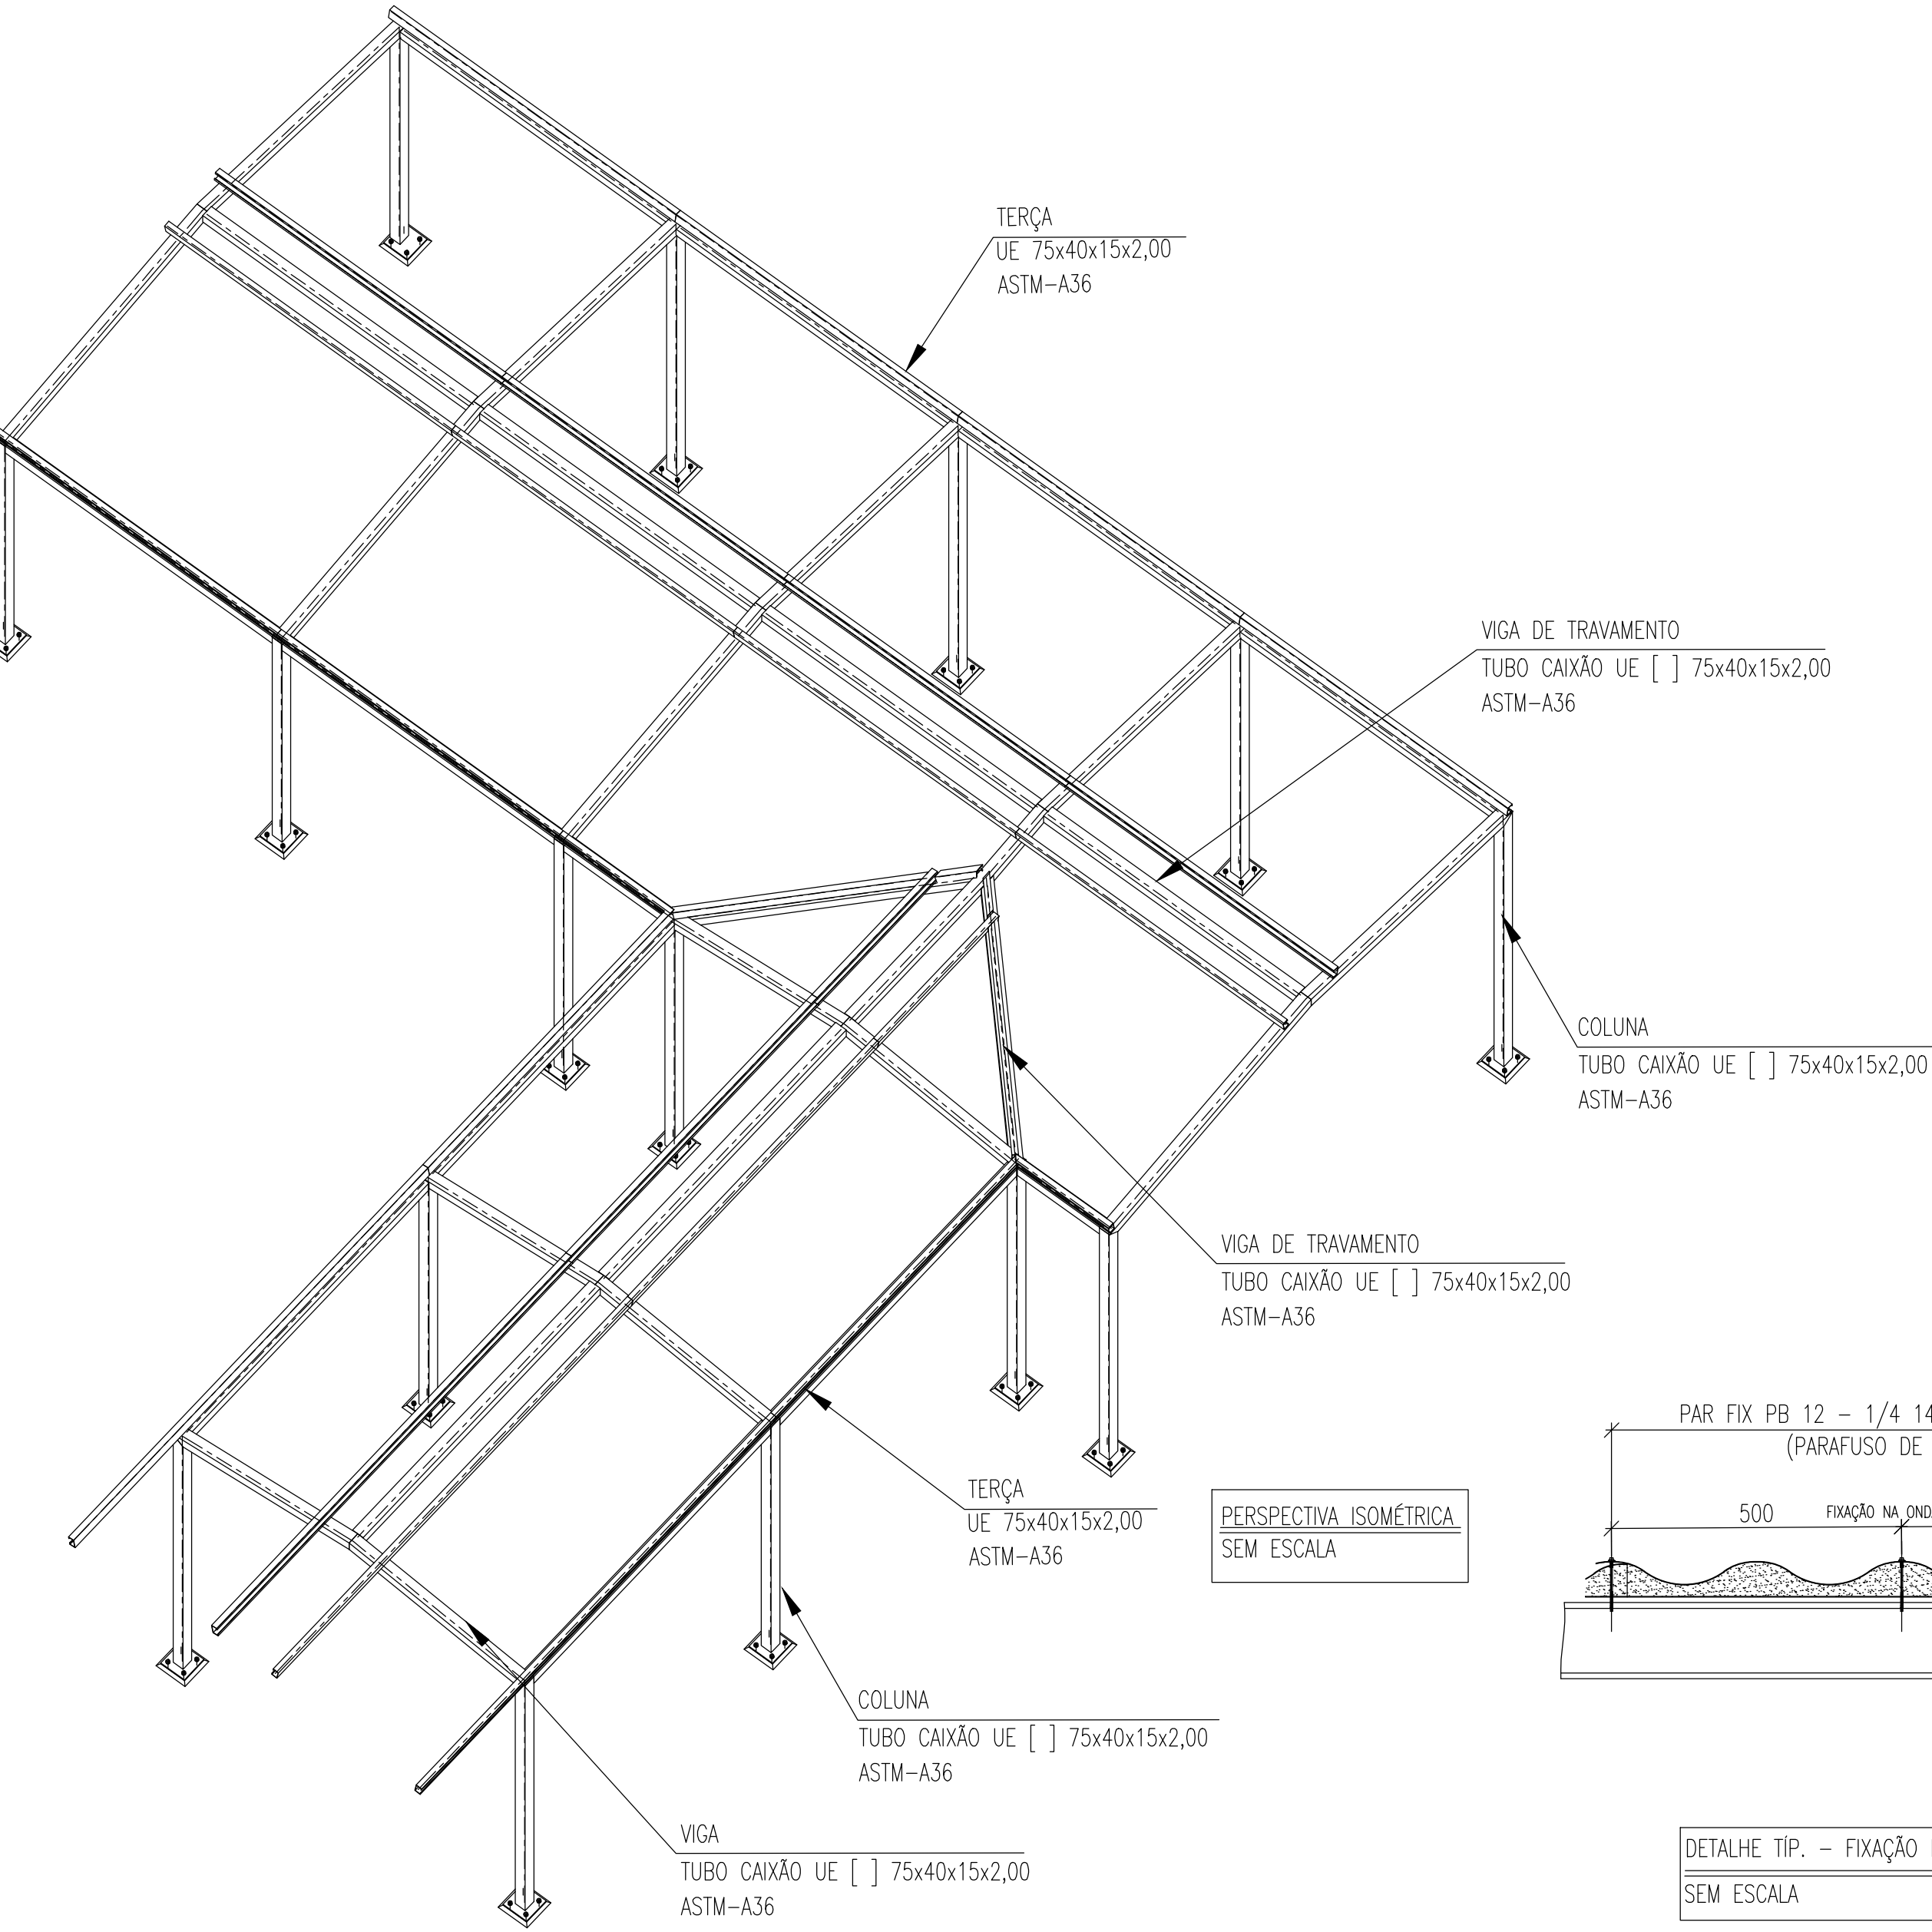

LISTA DE MATERIAL - COBERTURA 07						
ITEM	DENOMINAÇÃO	PERFIL	MATERIAL	QUANTIDADE (m)	SUPERFÍCIE (m²)	PESO (Kg)
1	COLUNAS, VIGAS & VIGA DE TRAVAMENTO	TUBO CAIXÃO UE [] 75x40x15x2,00	ASTM-A36 / SAE1020	111,24	34,70	599,84
2	TERÇAS	UE 75x40x15x2,00	ASTM-A36 / SAE1020	59,02	20,51	159,12
SUB TOTAL				55,21	758,96	
ITEM	DENOMINAÇÃO	ELEMENTOS DE LIGAÇÃO	MATERIAL	QUANTIDADE (UNID)	SUPERFÍCIE (m²)	PESO (Kg)
3	PLACA DE BASE	CH. #5/16"x180x180mm	ASTM-A36	15	0,97	30,52
5	PARAFUSO FIX TELHA/TELHA	PARAF. FIX. PB 1/4 - 14x7/9 TCP 01	AÇO CARBONO	211	-	-
6	PARAFUSO FIX TERÇA/TELHA	PARAF. FIX. PB 12 - 1/4 14 X 3 1/4" TCP 04	ZINCADO	112	-	-
7	MISCELÂNIAS	CH. DE LIGAÇÃO & FIXAÇÃO	ASTM-A36	-	-	75,90
SUB TOTAL				0,97	106,42	
TOTAL				56,18	865,38	
ÁREA DA ESTRUTURA TOTAL (m²)					42,30	



ESTADO DE GOIÁS
SECRETARIA DE ESTADO DA EDUCAÇÃO
SUPERINTENDÊNCIA DE INFRAESTRUTURA
GERÊNCIA DE PROJETOS E INFRAESTRUTURA

GERÊNCIA DE PROJETOS E INFRAESTRUTURA
APROVADO / /
TÉCNICO RESPONSÁVEL PELA APROVAÇÃO

CEPI DOM PRADA

ENDEREÇO					
RUA CERES, S/Nº, CENTRO, URUAÇU - GO					
ÁREA DO TERRENO	ÁREA PERMEAB.	ÁREA EXISTENTE	ÁREA A DEMOLIR	ÁREA A CONSTRUIR	ÁREA TOTAL CONSTRUÇÃO
4411,490 m²	1880,640 m²	1851,801 m²	273,850 m²	575,082 m²	2301,870 m²

Consórcio Diamante Engenharia
CONSÓRCIO DIAMANTE ENGENHARIA
AV. BARÃO HOMEM DE MELO, Nº 3281 - NOVA GRANADA
BELO HORIZONTE - MG - CEP: 31.664-000
TEL: (31) 3347-4405 / (31) 3347-7079 / (31) 3571-1920
EMAIL: condia@grupopropriengenharia.com.br

AUTOR: JULIANA GONÇALVES OLIVEIRA
ENGENHEIRA CIVIL
CREA-MG: 239787/D
BRUNO ANDRELLI DA S. MACEDO
ENGENHEIRO MECÂNICO
CREA-MG: 216878/D

PRÓPRIETÁRIO: SECRETARIA DE ESTADO DA EDUCAÇÃO
PREPOSTO: SABRINA SILVA VIEIRA VALENTE
CNPJ: 01.409.705.0001-20
CPF: 041.530.091-64

PROJETO DE EST. METÁLICA

TIPO DE PROJETO:
ESTRUTURA METÁLICA - COBERTURA 07 - ETAPA 03:
ELEVÇÕES, DETALHES, PERSPECTIVA ISOMÉTRICA,
LISTA DE MATERIAL,
ASSUNTO:

DATA:	ESCALA:	REVISÃO:	Nº RT/ART:
JUNHO/2025	INDICADA	00	
REV.	DATA	DESCRIÇÃO	VISTO
00	06/2025	EMIÇÃO INICIAL	JGO
			FOLHA:

02/02