


LISTA DE MATERIAL - COBERTURA 09					
ITEM	DENOMINAÇÃO	PERFIL	MATERIAL	QUANTIDADE (m)	SUPERFÍCIE (m²)
1	COLONAS, BANZO SUPEIOR E INFERIOR	TUBO CAIXÃO UE [] 100x50x15x2,00	ASTM-A36 / SAE1020	175,63	70,60
2	DIAGONAIS, MONTANTES E VIGA DE TRAVAMENTO	TUBO CAIXÃO UE [] 75x40x15x2,00	ASTM-A36 / SAE1020	324,37	101,19
3	TERÇAS	UE 100x50x17x2,00	ASTM-A36 / SAE1020	131,25	58,47
4	CONTRAVENTAMENTO	BARAR REDONDA Ø1/4"	ASTM-A36 / SAE1020	142,94	2,85
SUB TOTAL				233,11	3.456,77
ITEM	DENOMINAÇÃO	ELEMENTOS DE LIGAÇÃO	MATERIAL	QUANTIDADE (UNID)	SUPERFÍCIE (m²)
5	PLACA DE BASE	CH. #3/8"x180x180mm	ASTM-A36	20	1,30
7	CHUMBADOR	Ø1/2"x500mm		80	-
8	PARAFUSO FIX TELHA/TELHA	PARAF. AUTOBROCANTE 1/4 - 14 x 7/8"		503	-
9	PARAFUSO FIX TERÇA/TELHA	PARAF. AUTOBROCANTE 12-14 x 3/4"	ATO CARBONO ZINCADO	390	-
10	MISCELÂNIAS	CH. DE LIGAÇÃO & FIXAÇÃO	ASTM-A36	-	-
SUB TOTAL				1,30	429,73
TOTAL				234,41	3.886,50
ÁREA DA ESTRUTURA TOTAL (m²)				122,08	

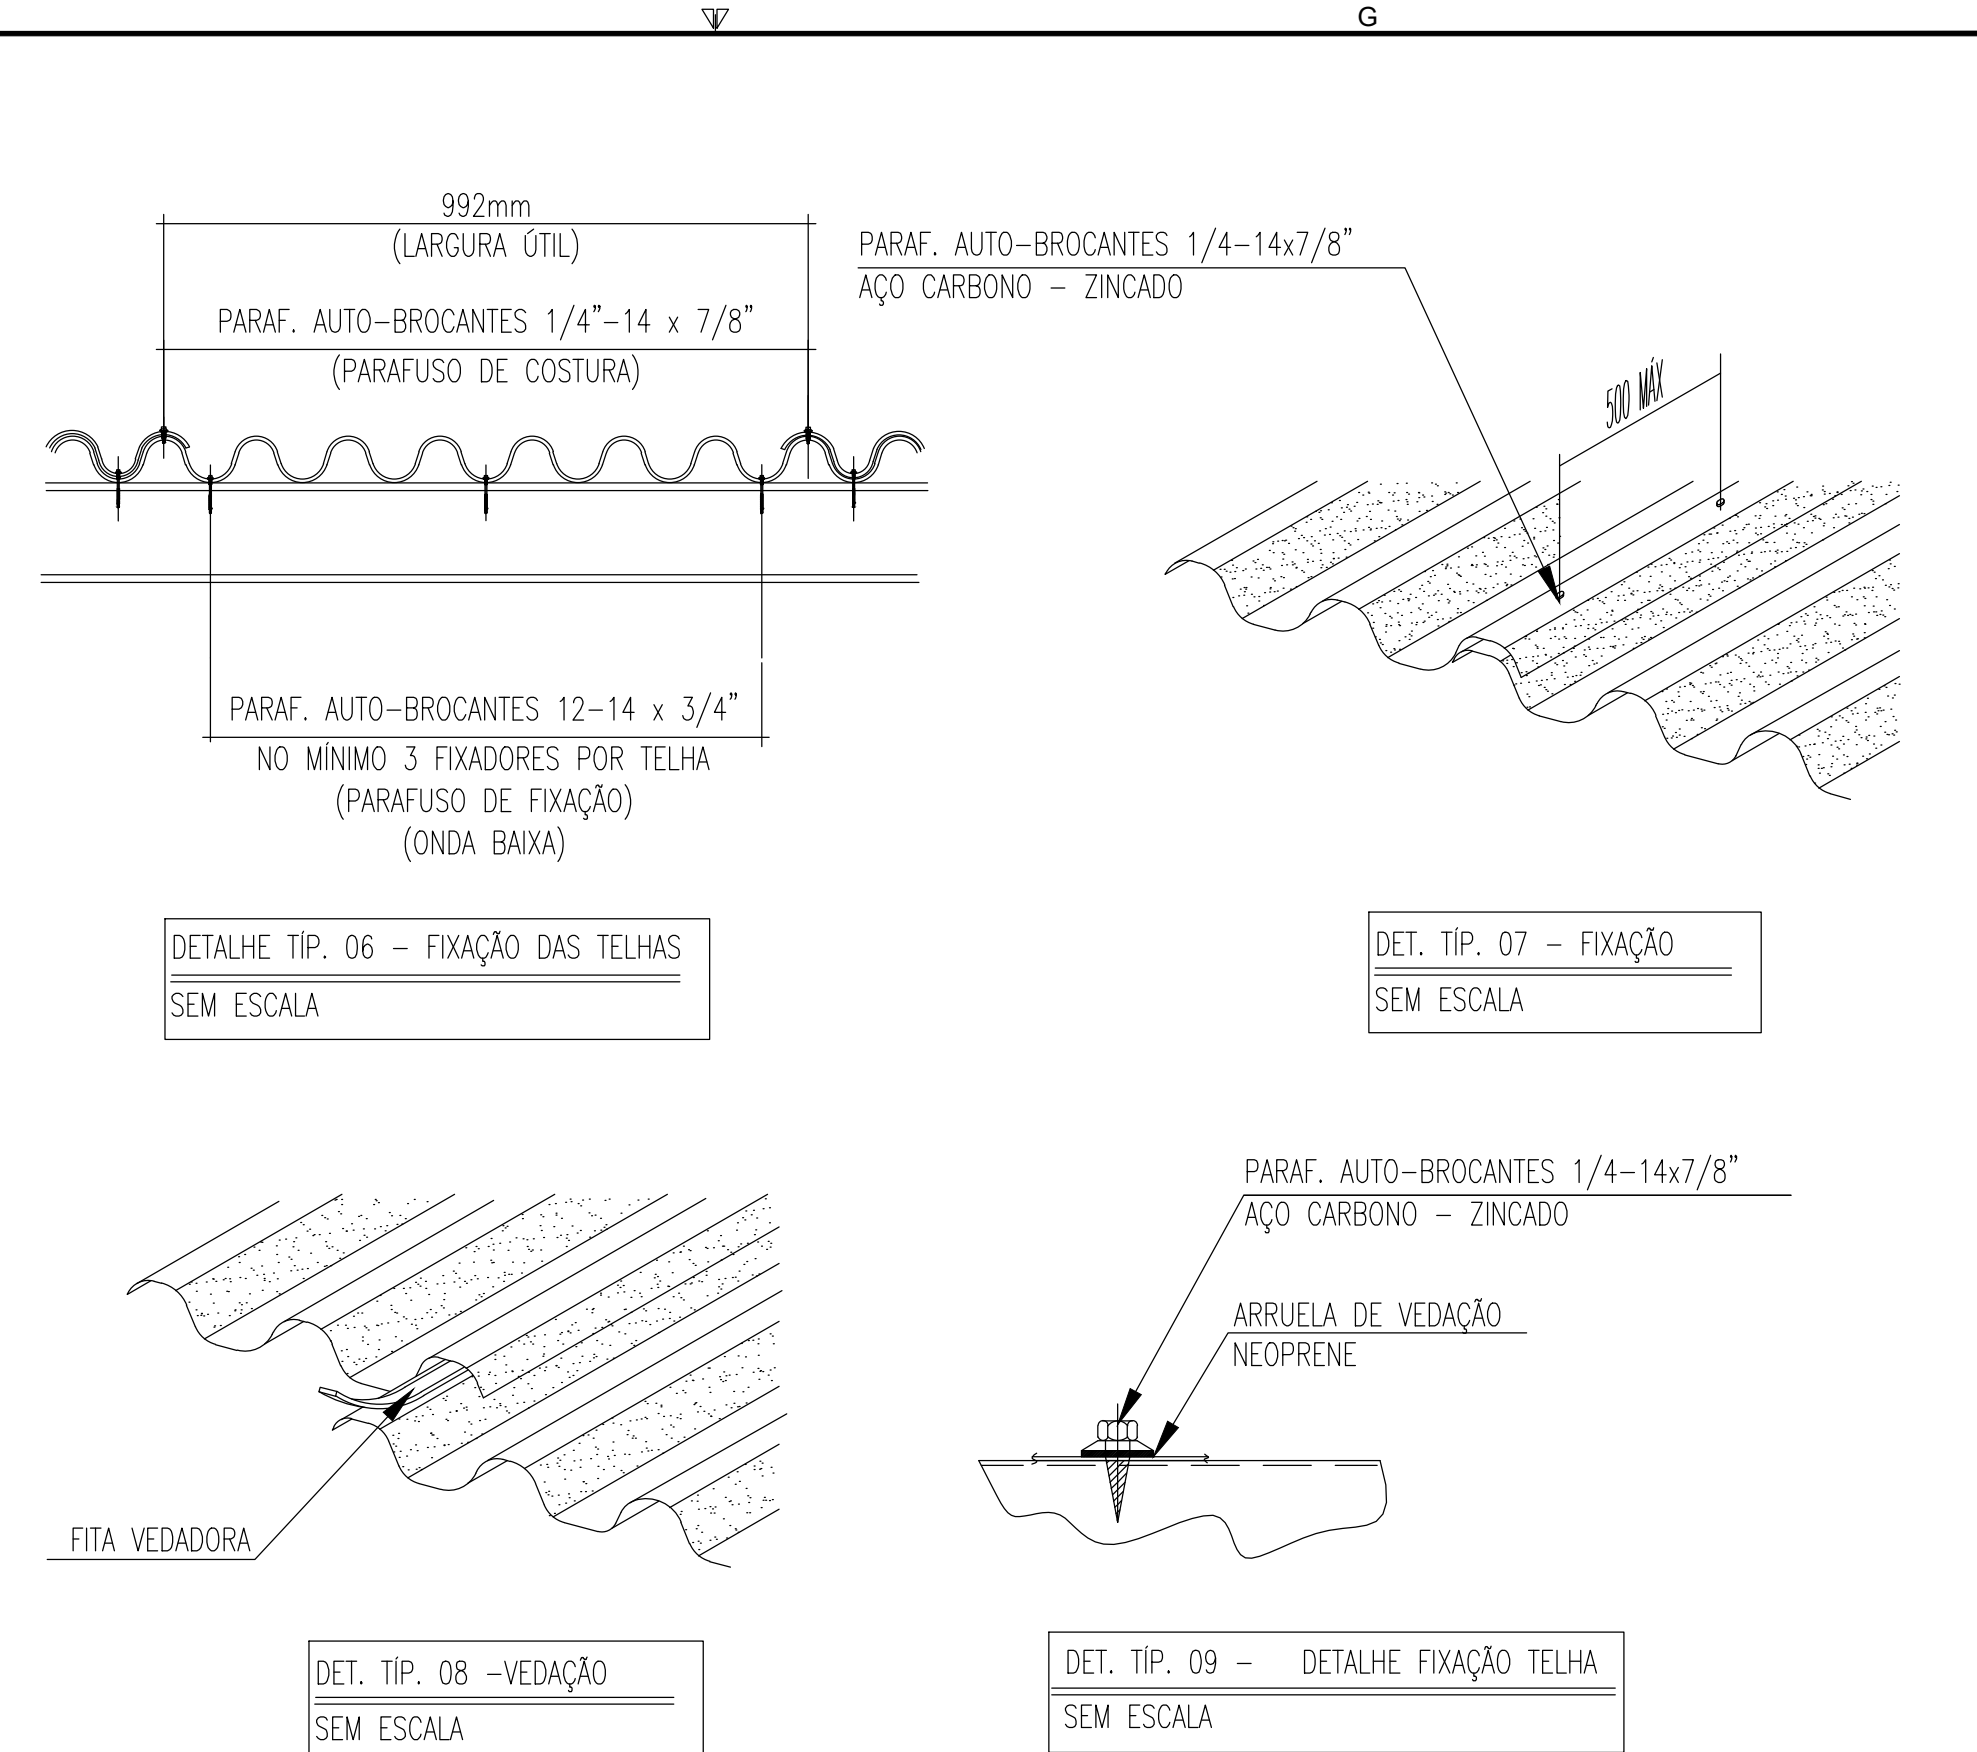



ESTADO DE GOIÁS
SECRETARIA DE ESTADO DA EDUCAÇÃO
SUPERINTENDÊNCIA DE INFRAESTRUTURA
GERÊNCIA DE PROJETOS E INFRAESTRUTURA

GERÊNCIA DE PROJETOS E INFRAESTRUTURA
APROVADO

TECNICO RESPONSÁVEL PELA APROVAÇÃO

CEPI DOM PRADA

ENDEREÇO

RUA CERES, S/Nº, CENTRO, URUAÇU - GO

ÁREA DO TERRENO	ÁREA PERMEAB.	ÁREA EXISTENTE	ÁREA A DEMOLIR	ÁREA A CONSTRUIR	ÁREA TOTAL CONSTRUÇÃO
4411,490 m²	1880,640 m²	1851,801 m²	273,850 m²	575,082 m²	2301,870 m²

**Consórcio Diamante Engenharia**

AV. BARÃO HOMEM D E MELO, Nº 3281 - NOVA GRANADA
BELO HORIZONTE - MG - CEP: 31.664-000
TEL: (31) 3347-4405 / (31) 3347-7079 / (31) 3571-1920
EMAIL: contato@consorcioproprietaria.com.br

AUTOR: JULIANA GONÇALVES OLIVEIRA
ENGENHEIRA CIVIL
CREA-MG: 239787/D

BRUNO ANDRELLI DA S. MACEDO
ENGENHEIRO MECÂNICO
CREA-MG: 216878/D

PROPRIETÁRIO: SECRETARIA DE ESTADO DA EDUCAÇÃO
PREPOSTO: SABRINA SILVA VIEIRA VALENTE

CNPJ: 01.409.705/0001-20
CPF: 041.530.091-64

TIPO DE PROJETO

ESTRUTURA METÁLICA - COBERTURA 09 - ETAPA 05
ELEVACÕES, PERSPECTIVA ISOMÉTRICA, LISTA DE MATERIAL,
DETALHES;

ASSUNTO

PROJETO DE EST. METÁLICA

DATA:	ESCALA:	REVISÃO:	Nº RPT/ART:
JUNHO/2025	INDICADA	00	

REV.	DATA	DESCRIÇÃO	VISTO
00	06/2025	EMISSÃO INICIAL	JGO

02/02

FOLHA: