
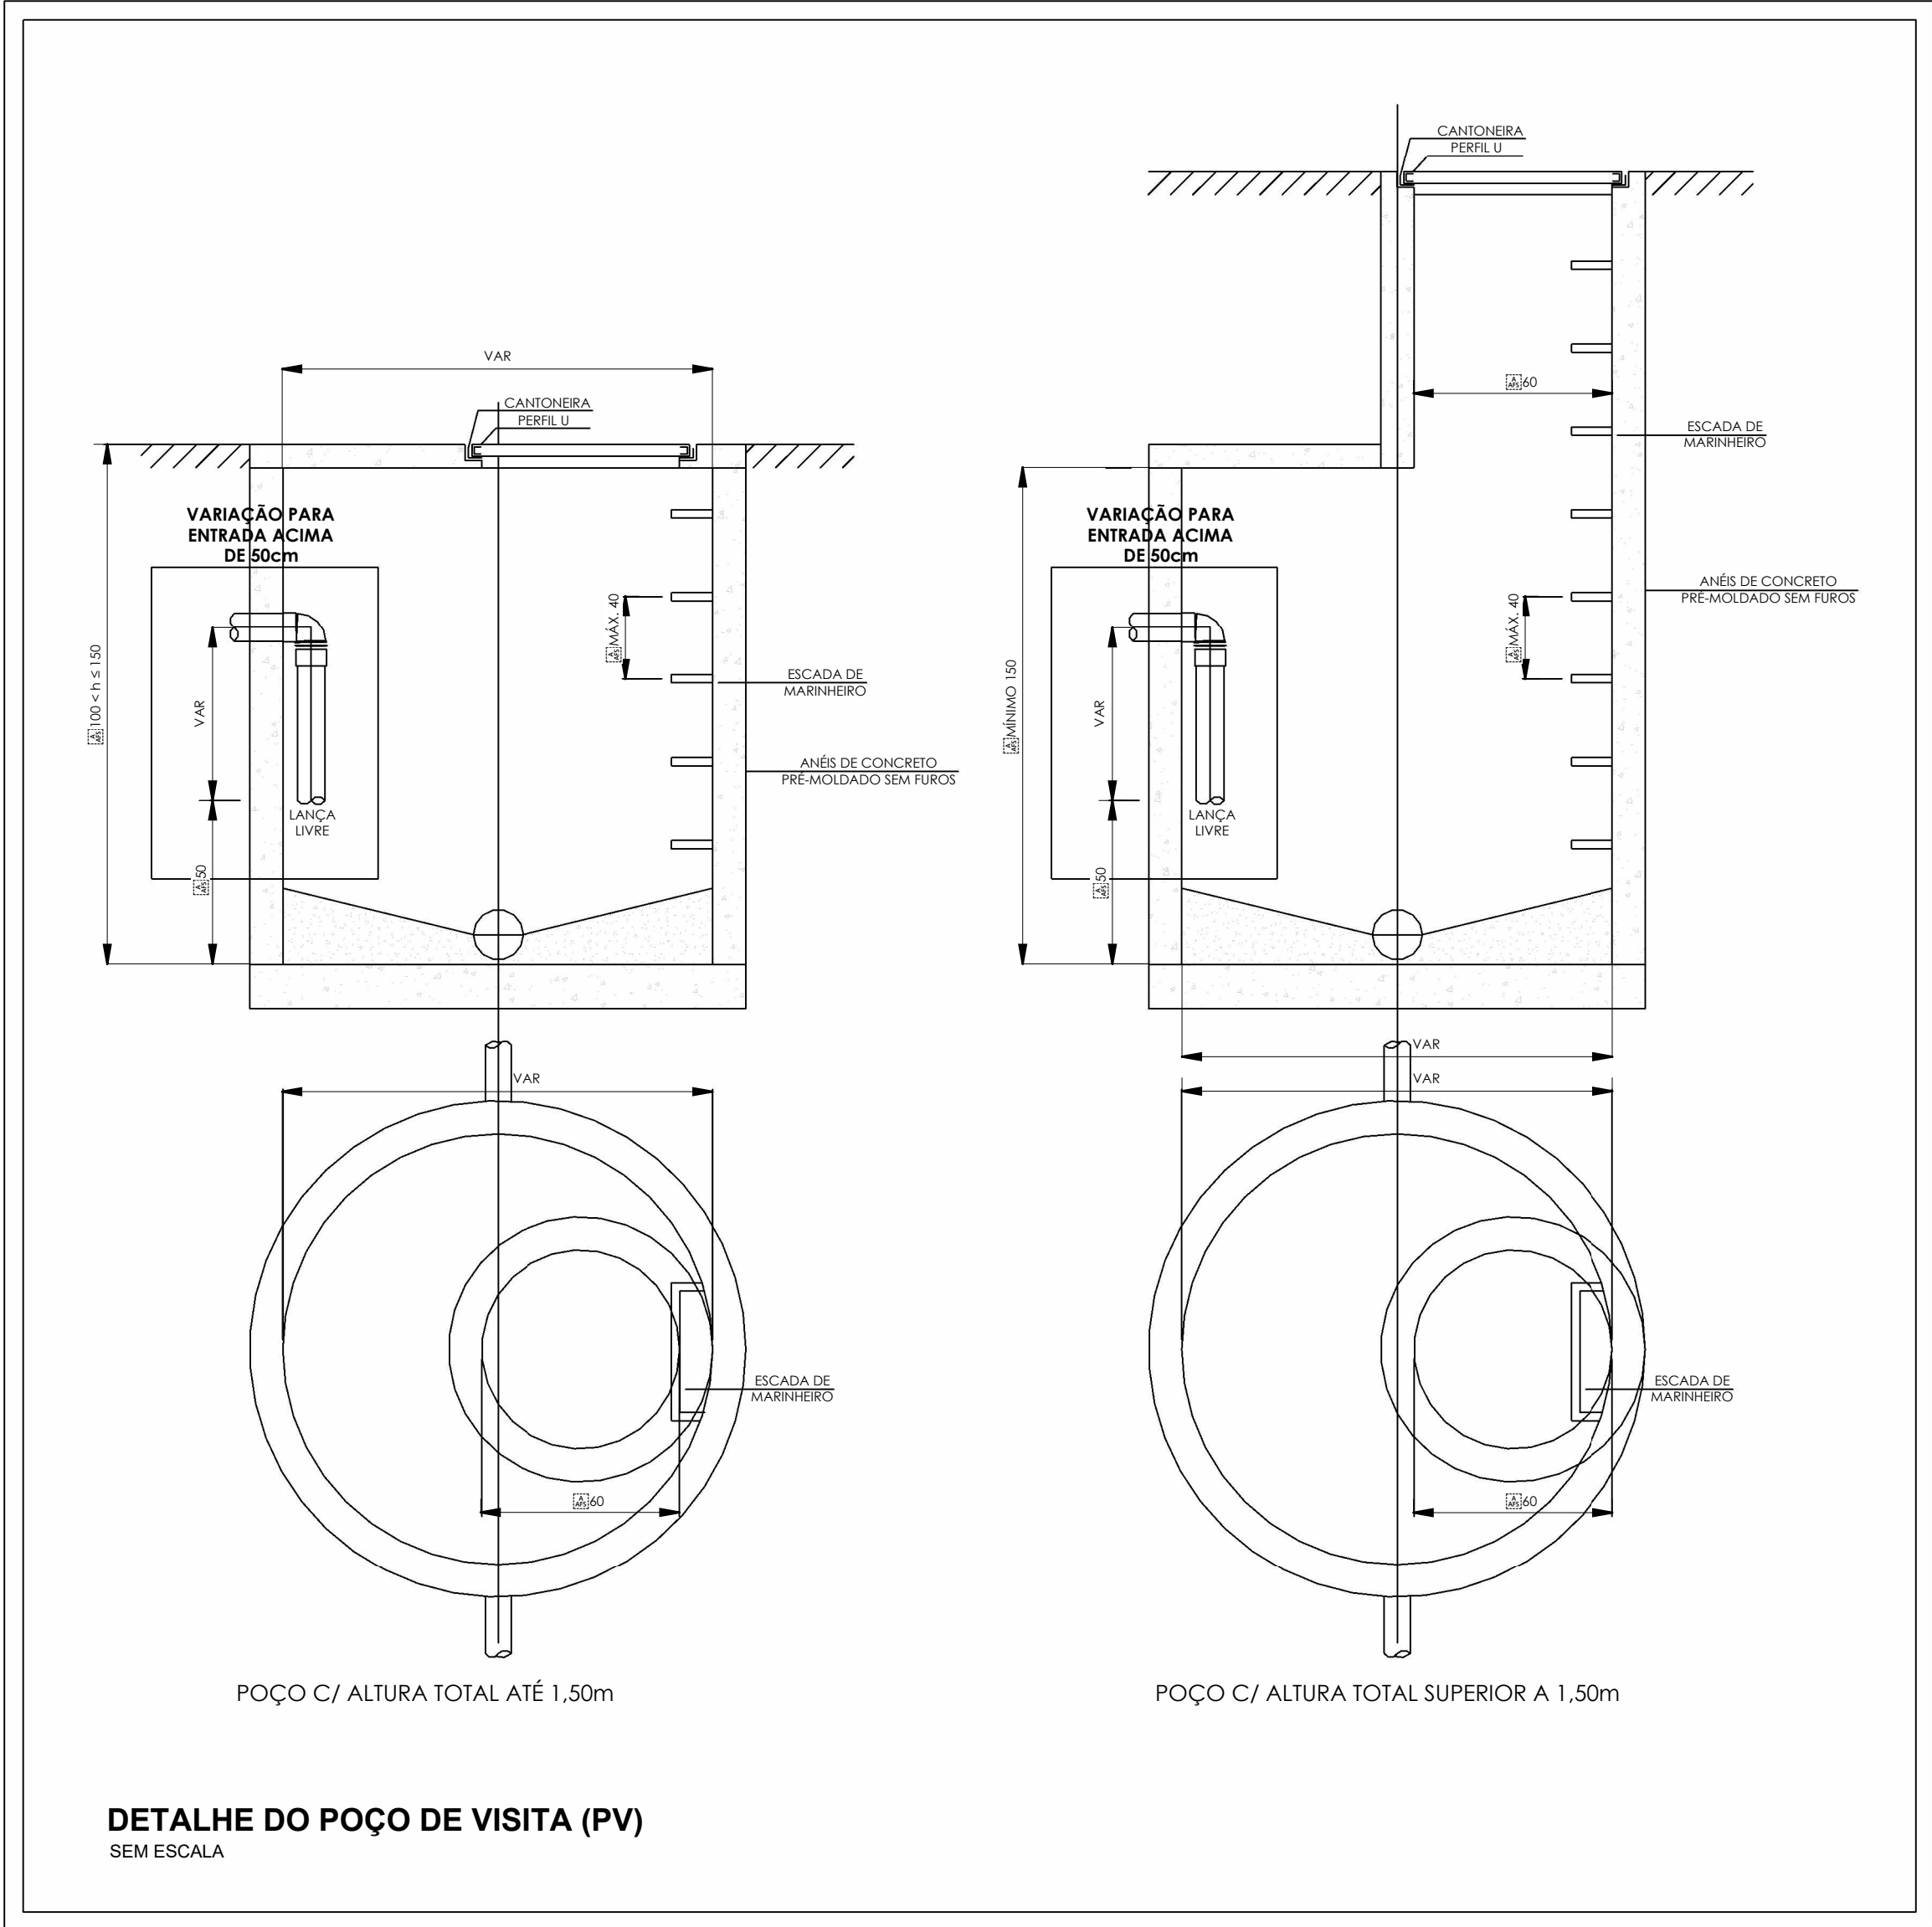
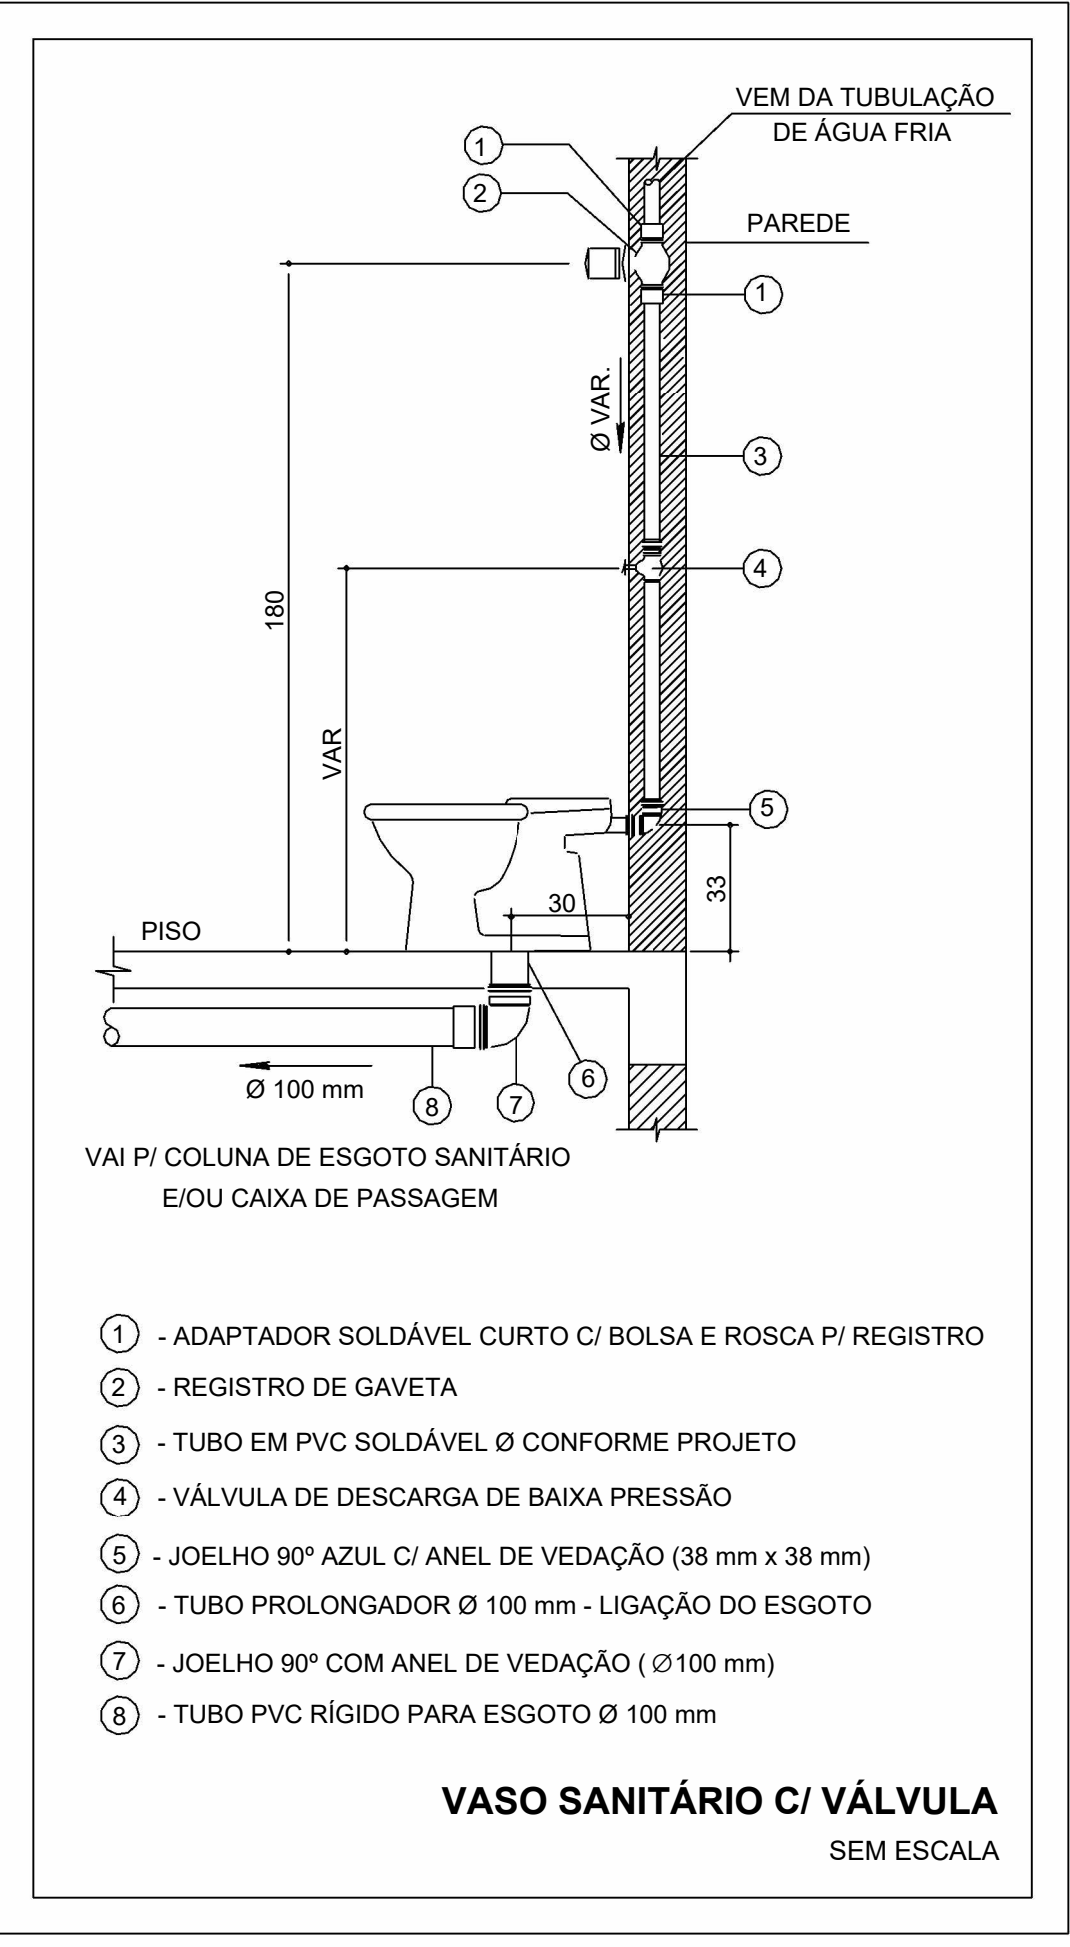


NOTAS

AS PRANCHAS SE REFEREM AO CADERNO DE DETALHES PADRÕES DESTINADOS AOS PROJETOS HIDROSSANITÁRIO PREVISTOS NO CONTRATO DA SEDUC.

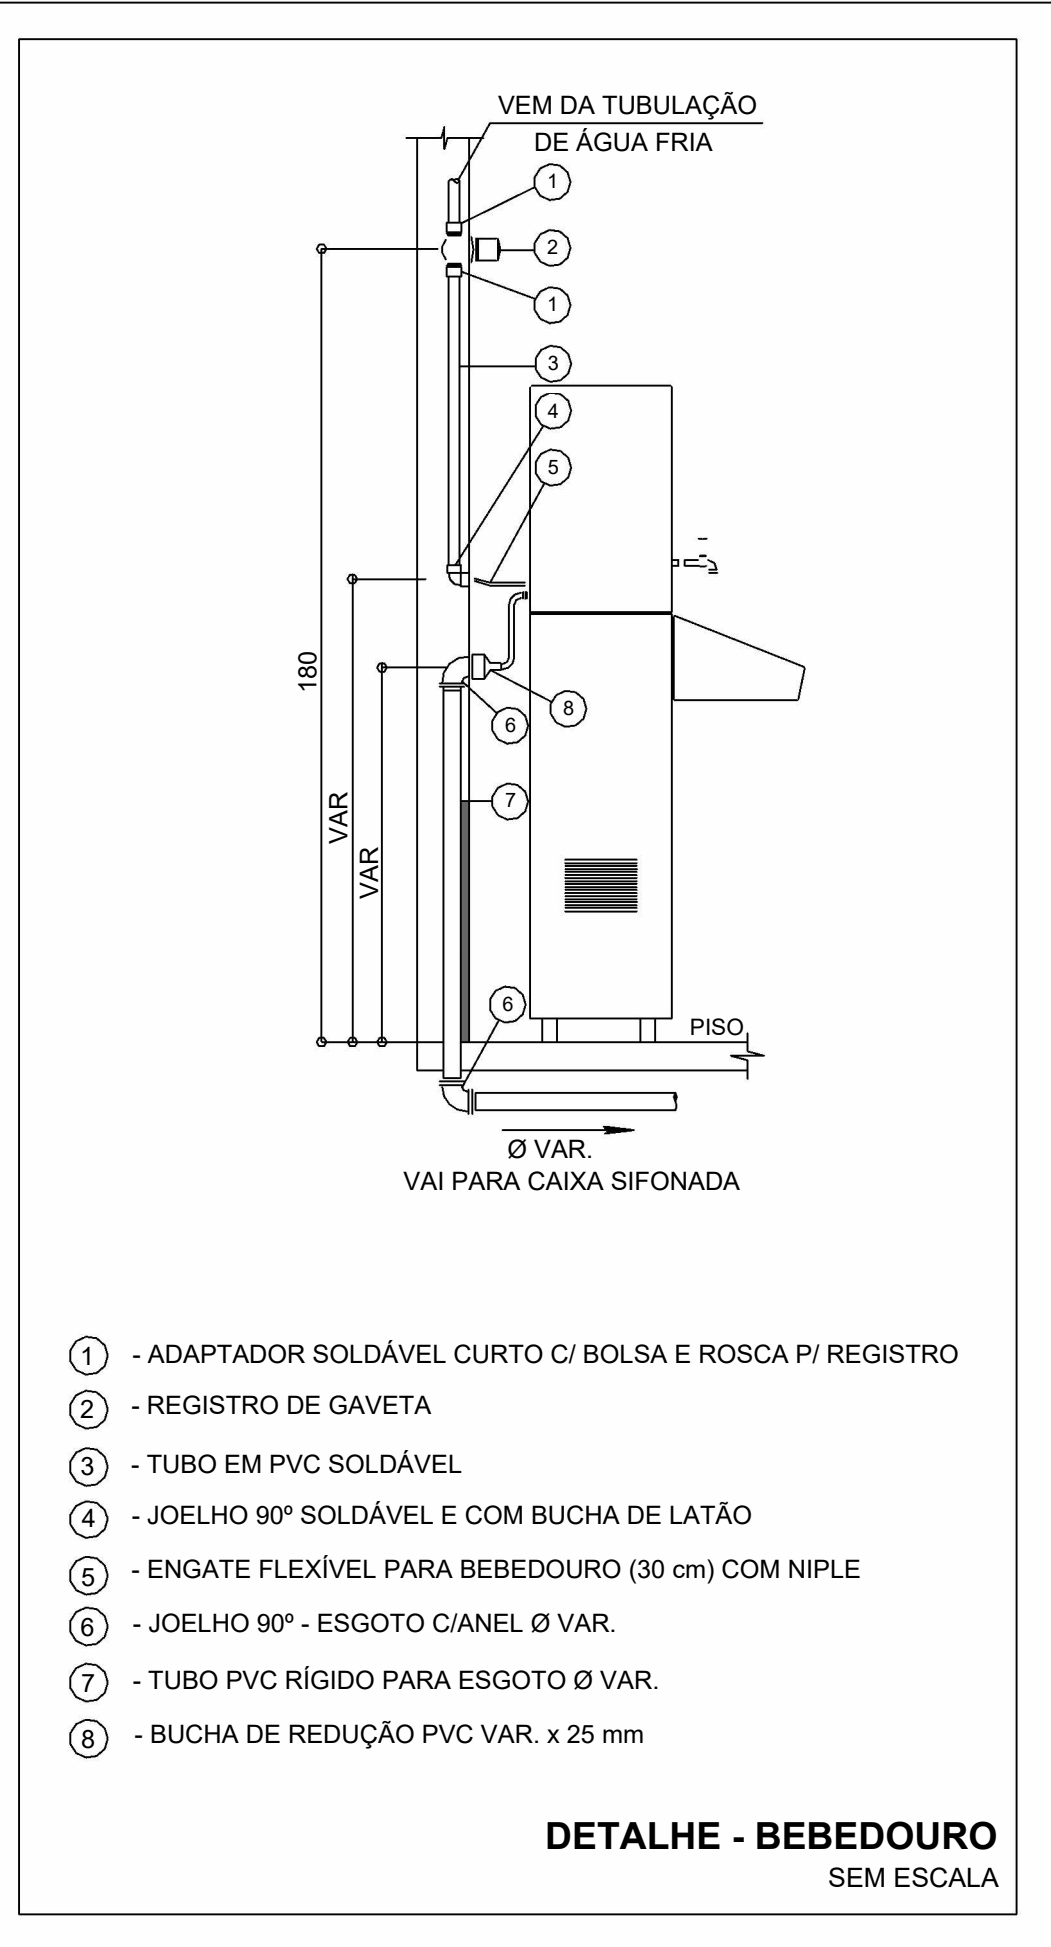

ESTADO DE GOIÁS
SECRETARIA DE ESTADO DA EDUCAÇÃO
SUPERINTENDÊNCIA DE INFRAESTRUTURA
GERÊNCIA DE PROJETOS E INFRAESTRUTURA

GERÊNCIA DE PROJETOS E INFRAESTRUTURA

APROVADO

TÉCNICO RESPONSÁVEL PELA APROVAÇÃO

ENDEREÇO

ÁREA DO TERRENO	ÁREA PERMEAB.	ÁREA EXISTENTE	ÁREA A DEMOLIR	ÁREA A CONSTRUIR	ÁREA TOTAL CONSTRUÇÃO
XXX m²	XXX m²	XXX m²	XXX m²	XXX m²	XXX m²

ELABORAÇÃO:

CONSORCIO DIAMANTE ENGENHARIA

AV. BARÃO HOMEM D E MELO, Nº 3280 - NOVA GRANADA
BELO HORIZONTE - MG - CEP: 30.494-080
TEL: (31) 3347-4405 / (31) 3347-7079 / (31) 3571-1920
EMAIL: contato@grupoprojetosengenharia.com.br

AUTOR: JULIANA GONÇALVES OLIVEIRA

ENGENHEIRA CIVIL - CREA - 239787/D

AUTOR: MARIANE DE PAULA FERNANDES

ENGENHEIRA CIVIL - CREA - 243393/D

RT DA OBRA:

PROPRIETÁRIO: SECRETARIA DE ESTADO DA EDUCAÇÃO CNPJ: 01.409.705/0001-20
PREPOSTO: SABRINA SILVA VIEIRA VALENTE CPF: 041.530.091-64

TIPO DE PROJETO

DETALHES GERAIS

ASSUNTO:

DATA: ABR/2025

ESCALA: INDICADA

REVISÃO: 00

Nº RRT/ART:

REV.	DATA	DESCRIÇÃO	VISTO
00	04/2025	EMIÇÃO INICIAL	JGO

01/04

FOLHA: