


2

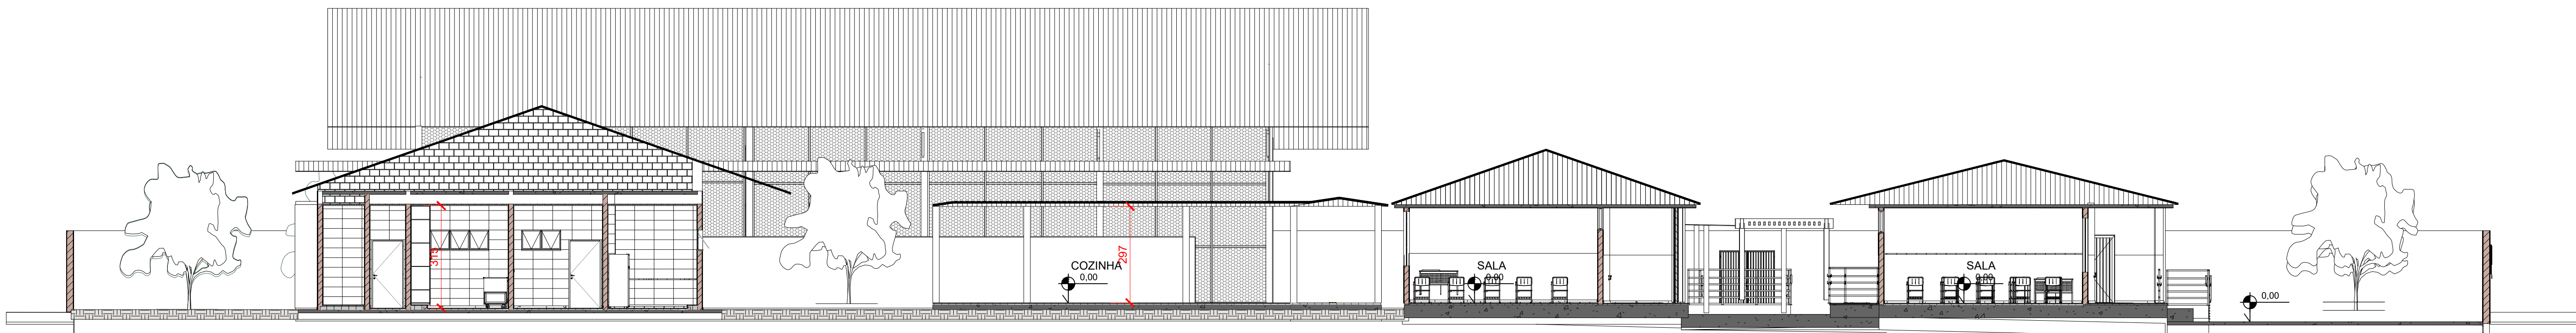

CORTE AA
ESCALA 1:100



ESTADO DE GOIÁS
CORPO DE BOMBEIROS MILITAR
PROCESSO N.º 76018/25

1. (X) Aprovação inicial de projeto;
2. () Substituição de Projeto. Protocolo original nº
() Com CT/CID. Protocolo nº
() Projeto de Aceite*. Data de construção da edificação: ____/____/____
(*Somente para edificações comprovadamente construídas em data anterior a 10/03/2007, conforme NT-41).


ANALISADO E APROVADO
DIGITALMENTE POR:

N O M E : CAP QOC 2962 GOMES
D A T A : 17/04/2025
CÓDIGO: 431b4beb257c
VERIFICADOR



Escaneie o QR CODE ao lado ou acesse o site
<https://app3.bombeiros.go.gov.br/content/VerificacaoProjeto.pdf>
para verificar a autenticidade da aprovação utilizando o código verificador.

1

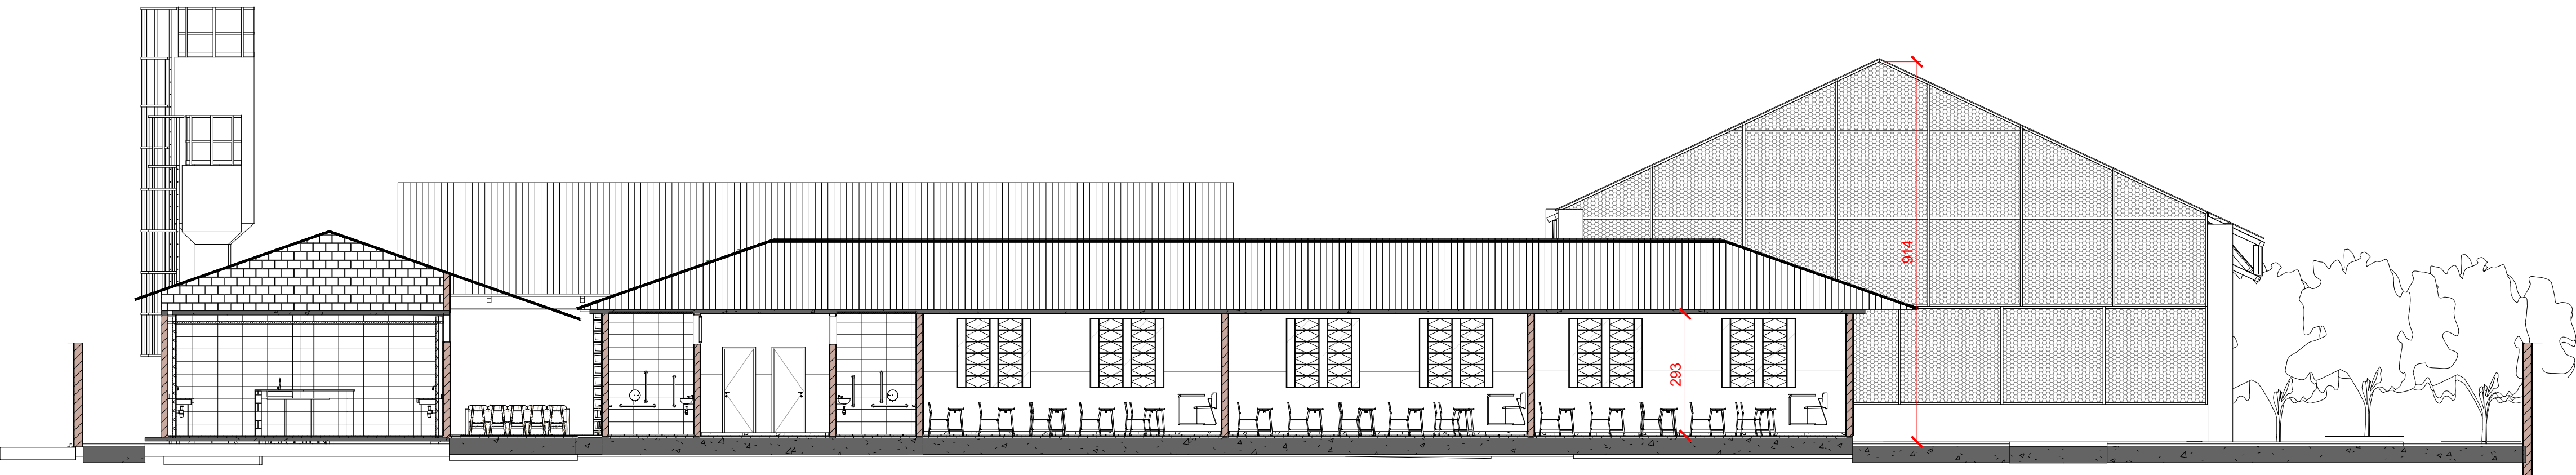

CORTE BB
ESCALA 1:100



ESTADO DE GOIÁS
SECRETARIA DE ESTADO DA EDUCAÇÃO
SUPERINTENDÊNCIA DE INFRAESTRUTURA
GERÊNCIA DE PROJETOS E INFRAESTRUTURA

GERÊNCIA DE PROJETOS E INFRAESTRUTURA
APROVADO ____/____/____

TÉCNICO RESPONSÁVEL PELA APROVAÇÃO

CEPI DOM PRADA

PROJETO LEGAL

ENDEREÇO
RUA CERES, S/Nº, CENTRO, CIDADE DE URUAÇU - GO - CEP.: 76400-000

ÁREA DO TERRENO	ÁREA PERMEAB.	ÁREA EXISTENTE	ÁREA A DEMOLIR	ÁREA A CONSTRUIR	ÁREA TOTAL CONSTRUÇÃO
4.411,49 m²	1.880,64 m²	1.851,80 m²	273,85 m²	575,09 m²	2.362,25 m²

RT PROJETO: ENG. MATHEUS COMANDUCI FERNANDES NETO - CREA GO - 38152

RT DA OBRA:

PROPRIETÁRIO: SECRETARIA DE ESTADO DA EDUCAÇÃO CNPJ: 01.409.705.0001-20
PREPOSTO: SABRINA SILVA VIEIRA VALENTE CPF: 041.530.091-64

INCÊNDIO

TIPO DE PROJETO

CORTES AA / BB
PLANTA DE COBERTURA

ASSUNTO:

DATA: MAIO/2025 ESCALA: INDICADA REVISÃO: 000 Nº RRT/ART:

REV.	DATA	DESCRIÇÃO	VISTO
00	05/05/25	EMIÇÃO INICIAL	LARISSA S.

5/6

FOLHA:

2

1