

Planta do Terreo - Esgoto
Escala 1:50

Legenda das indicações

- LV Lavatório
- RG Registro de Gaveta
- PIA Pia
- RP Registro de Pressão
- CH Chuveiro

Legenda

- Registro de gaveta c/canopla cromada c/PVC soldável - RG
- Registro de pressão c/canopla cromada c/PVC soldável - RP
- Tubulação Enterrada

Legenda


- Caixas Inspeção Esgoto Simples 60X60
- Caixa de Gordura 120x120

Legenda

- Bucha de redução longa
- Caixa Sifonada
- Caixas Inspeção Esgoto Simples
- Joelho 45
- Joelho 90-coluna
- Junção simples
- Junção simples c/ redução
- Lavatório de Uso Geral
- Ramais de Ventilação
- Te sanitário-superior
- Vaso Sanitário c/ curva 90°

Legenda

- Coluna de Ventilação
- Diâmetro da Tubulação
- Tubulação - Esgoto

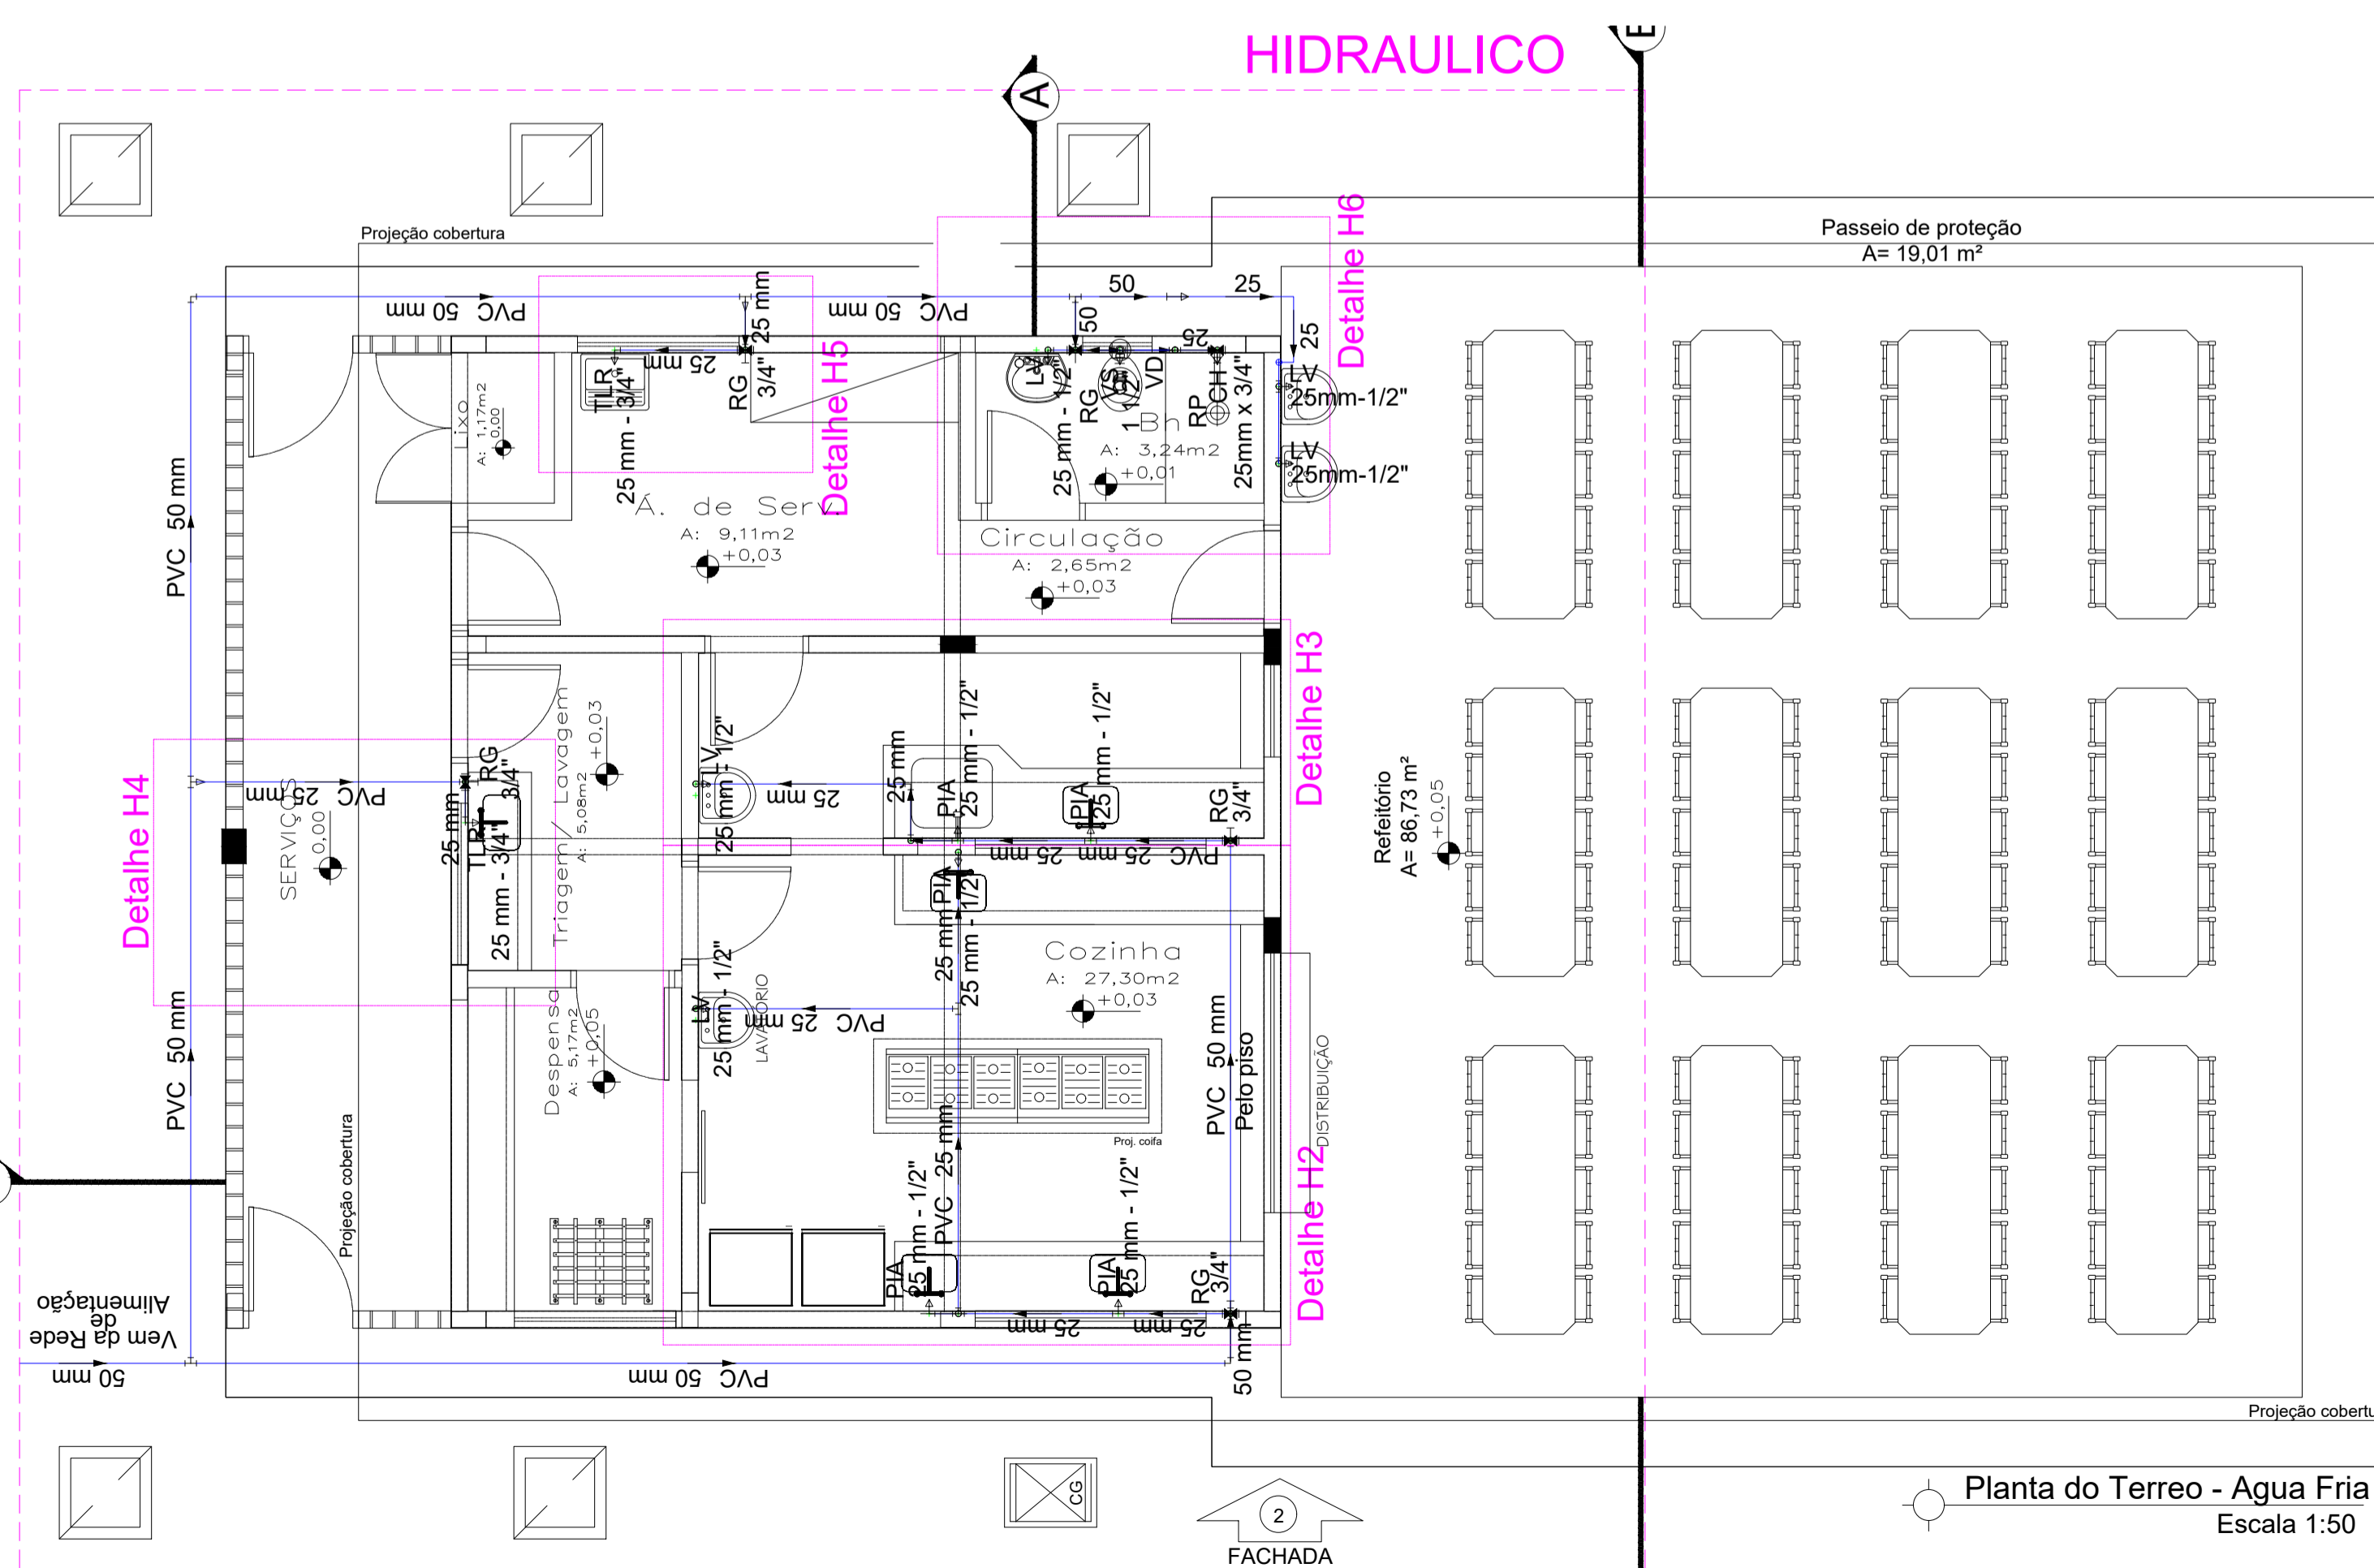

Planta do Terreo - Agua Fria
Escala 1:50

ESTADO DE GOIÁS
SECRETARIA DE ESTADO DA EDUCAÇÃO
SUPERINTENDÊNCIA DE INFRAESTRUTURA
GERÊNCIA DE PROJETOS E INFRAESTRUTURA

GERÊNCIA DE PROJETOS E INFRAESTRUTURA
APROVADO _____
TECNICO RESPONSÁVEL PELA APROVAÇÃO

PADRÃO SEDUC
BLOCO PADRÃO
REFEITÓRIO COM COZINHA - PADRÃO SEDUC

ENDEREÇO: _____
A SER CONSTRUÍDO EM DIVERSOS LOCAIS ONDE FOR SOLICITADO

ÁREA DO TERRENO	ÁREA PERMEAB.	ÁREA EXISTENTE	ÁREA A DEMOLIR	ÁREA A CONSTRUIR	ÁREA TOTAL CONSTRUÇÃO
				148.61m ²	148.61m ²

AUTOR: GUSTAVO DE MORAIS VEIGA JARDIM CAU: A67881-3

RT DA OBRA: _____

PROPRIETÁRIO: SECRETARIA DE ESTADO DA EDUCAÇÃO CNPJ: 01.409.705.0001-20
PREPOSTO: GUSTAVO DE MORAIS VEIGA JARDIM CPF: 028.094.351-77

HIDROSSANITÁRIO

TIPO DE PROJETO: _____

PLANTA DO TERRENO - ESGOTO
PLANTA DO TERRENO - AGUA FRIA
DETALHES / LEGENDAS

ASSUNTO: _____

DATA: FEVEREIRO/2021	ESCALA: INDICADA	REVISÃO: 000	Nº RT/ART: 10853664
REV.	DATA	DESCRIÇÃO	VISTO

1/2

FOLHA:



1. RESPONSÁVEL TÉCNICO

1.1 Arquiteto(a) e Urbanista

Nome Civil/Social: GUSTAVO DE
MORAIS VEIGA JARDIM

CPF: 026.094.351-77

Tel: (62) 98534-8191

Data de Registro: 01/03/2011

Registro Nacional: 000A678813

E-mail: ARQUITETOGUSTAVOJARDIM@GMAIL.COM

1.2 Empresa Contratada

Razão Social: Secretaria de Estado da Educação

CNPJ: 01.409.705/0001-20

Número CAU: PJ17852-7

Data de registro: 11/04/2012

2. DETALHES DO RRT

Nº do RRT: **NÃO REGISTRADO**

Data de Cadastro: 15/06/2021

Forma de Registro: INICIAL

Tipologia:
Educativa

Modalidade: RRT SIMPLES

Data de Registro:

Forma de Participação: INDIVIDUAL

2.1 Valor do RRT

Atenção: Este item será preenchido automaticamente pelo SICCAU após a identificação do pagamento pela compensação bancária. Para comprovação deste documento é necessária a apresentação do respectivo comprovante de pagamento

3. DADOS DO CONTRATO

3.1 Contrato 001

Nº do RRT: **NÃO REGISTRADO**

CPF/CNPJ: 01.409.705/0001-20 Nº Contrato: 001

Data de Início: 15/06/2021

Contratante: SECRETARIA DE
ESTADO DA EDUCAÇÃO

Valor de Contrato: R\$ 0,00

Data de Celebração:
15/06/2021Previsão de Término:
15/06/2022

3.1.1 Dados da Obra/Serviço Técnico

CEP: 74643030

Nº: 212

Logradouro: QUINTA AVENIDA - ATÉ 600 - LADO PAR

Complemento: SECRETARIA DE ESTADO DA EDUCACAO

Bairro: SETOR LESTE VILA NOVA

Cidade: GOIÂNIA

UF: GO

Longitude:

Latitude:

3.1.2 Descrição da Obra/Serviço Técnico

Projeto Hidro-Sanitaria: BLOCO PADRÃO SEDUC REFEITORIO COM COZINHA - Elaborado em Fevereiro do ano 2021 para implantação nas unidades escolares do Estado de Goiás, conforme necessidade gerais avaliadas.

*Para implantação e endereço da obra, ver projeto específico e profissional responsável pela implantação.

OBS: Cabe a cada profissional responsável pelo projeto de implantação avaliar a necessidade e conferir as condições locais para implantação, assim como normas locais vigentes e possíveis atualizações das mesmas que possa ocorrer após a elaboração desse projeto.



**Fica ainda, aqui registrado, que o profissional se resguarda quanto a direitos e deveres do projeto original e que qualquer alteração que venha a ocorrer posteriormente no projeto, não sendo de sua autoria, será responsabilidade do autor da modificação assim como a responsabilidade do projeto.

OBS: Declaro ser funcionário publico com salario fixo mensal.

3.1.3 Declaração de Acessibilidade

Declaro o atendimento às regras de acessibilidade previstas em legislação e em normas técnicas pertinentes para as edificações abertas ao público, de uso público ou privativas de uso coletivo, conforme § 1º do art. 56 da Lei nº 13146, de 06 de julho de 2015.

3.1.4 Dados da Atividade Técnica

Grupo: PROJETO
Atividade: 1.5.1 - Projeto de instalações hidrossanitárias prediais

Quantidade: 148.61
Unidade: metro quadrado

4. RRT VINCULADO POR FORMA DE REGISTRO

4.1.1 RRT's Vinculados

Número do RRT	Forma de Registro	Contratante	Data de Registro	Data de Pagamento
Nº do RRT: NÃO REGISTRADO	INICIAL	SECRETARIA DE ESTADO DA EDUCAÇÃO	15/06/2021	15/06/2021

5. DECLARAÇÃO DE VERACIDADE

Declaro para os devidos fins de direitos e obrigações, sob as penas previstas na legislação vigente, que as informações cadastradas neste RRT são verdadeiras e de minha responsabilidade técnica e civil.

6. ASSINATURA ELETRÔNICA

Documento assinado eletronicamente por meio do SICCAU do arquiteto(a) e urbanista GUSTAVO DE MORAIS VEIGA JARDIM, registro CAU nº 000A678813, na data e hora: 15/06/2021 09:50:41, com o uso de login e de senha. A autenticidade deste RRT pode ser verificada em: <https://siccau.caubr.gov.br/app/view/sight/externo?form=Servicos>, ou via QRCode.