


CORTE AA ESC. 1:150

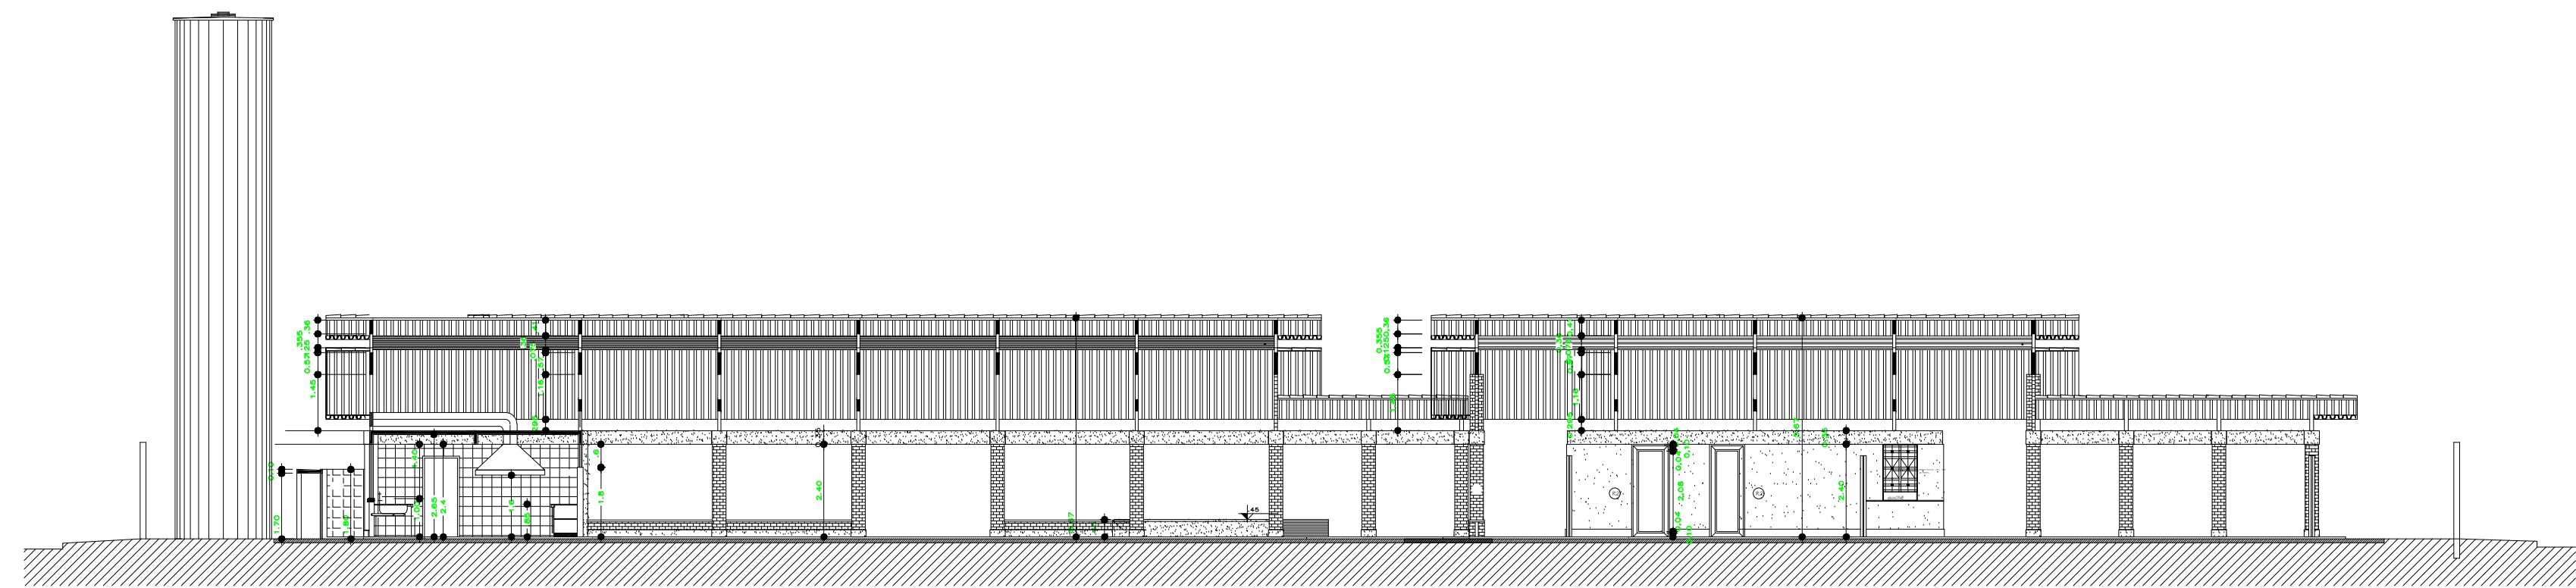



CORTE BB ESC. 1:150



FACHADA 01 ESC. 1:150



FACHADA 02 ESC. 1:150

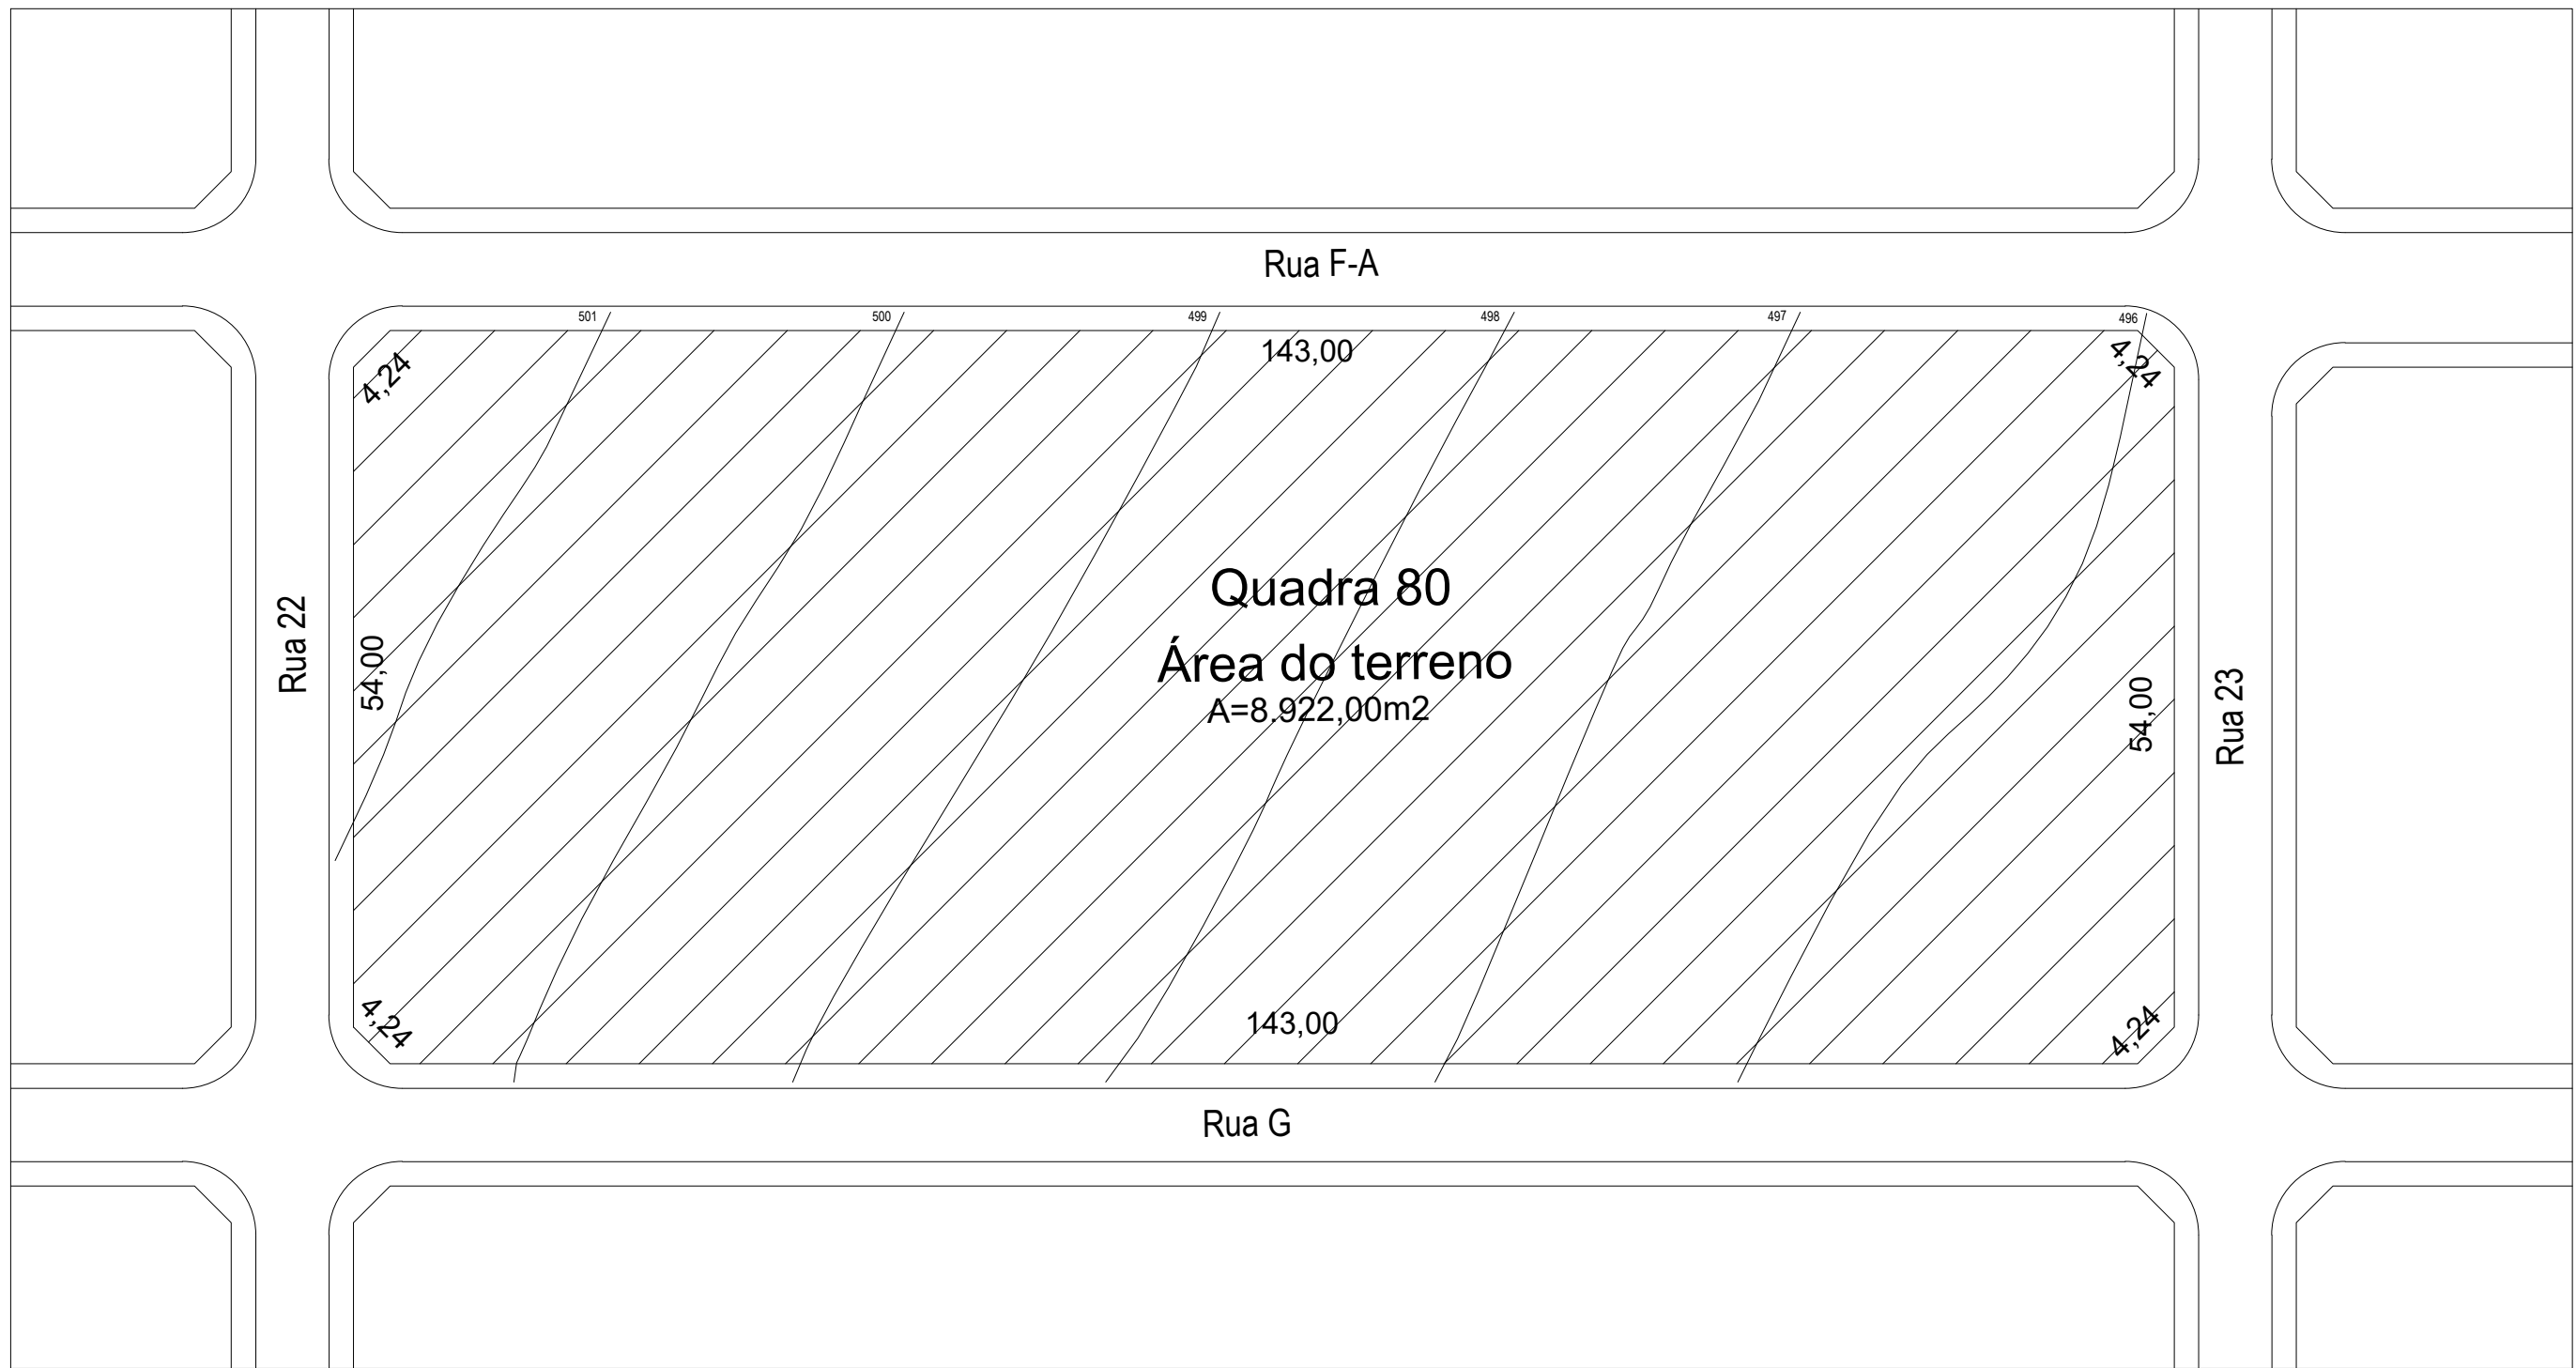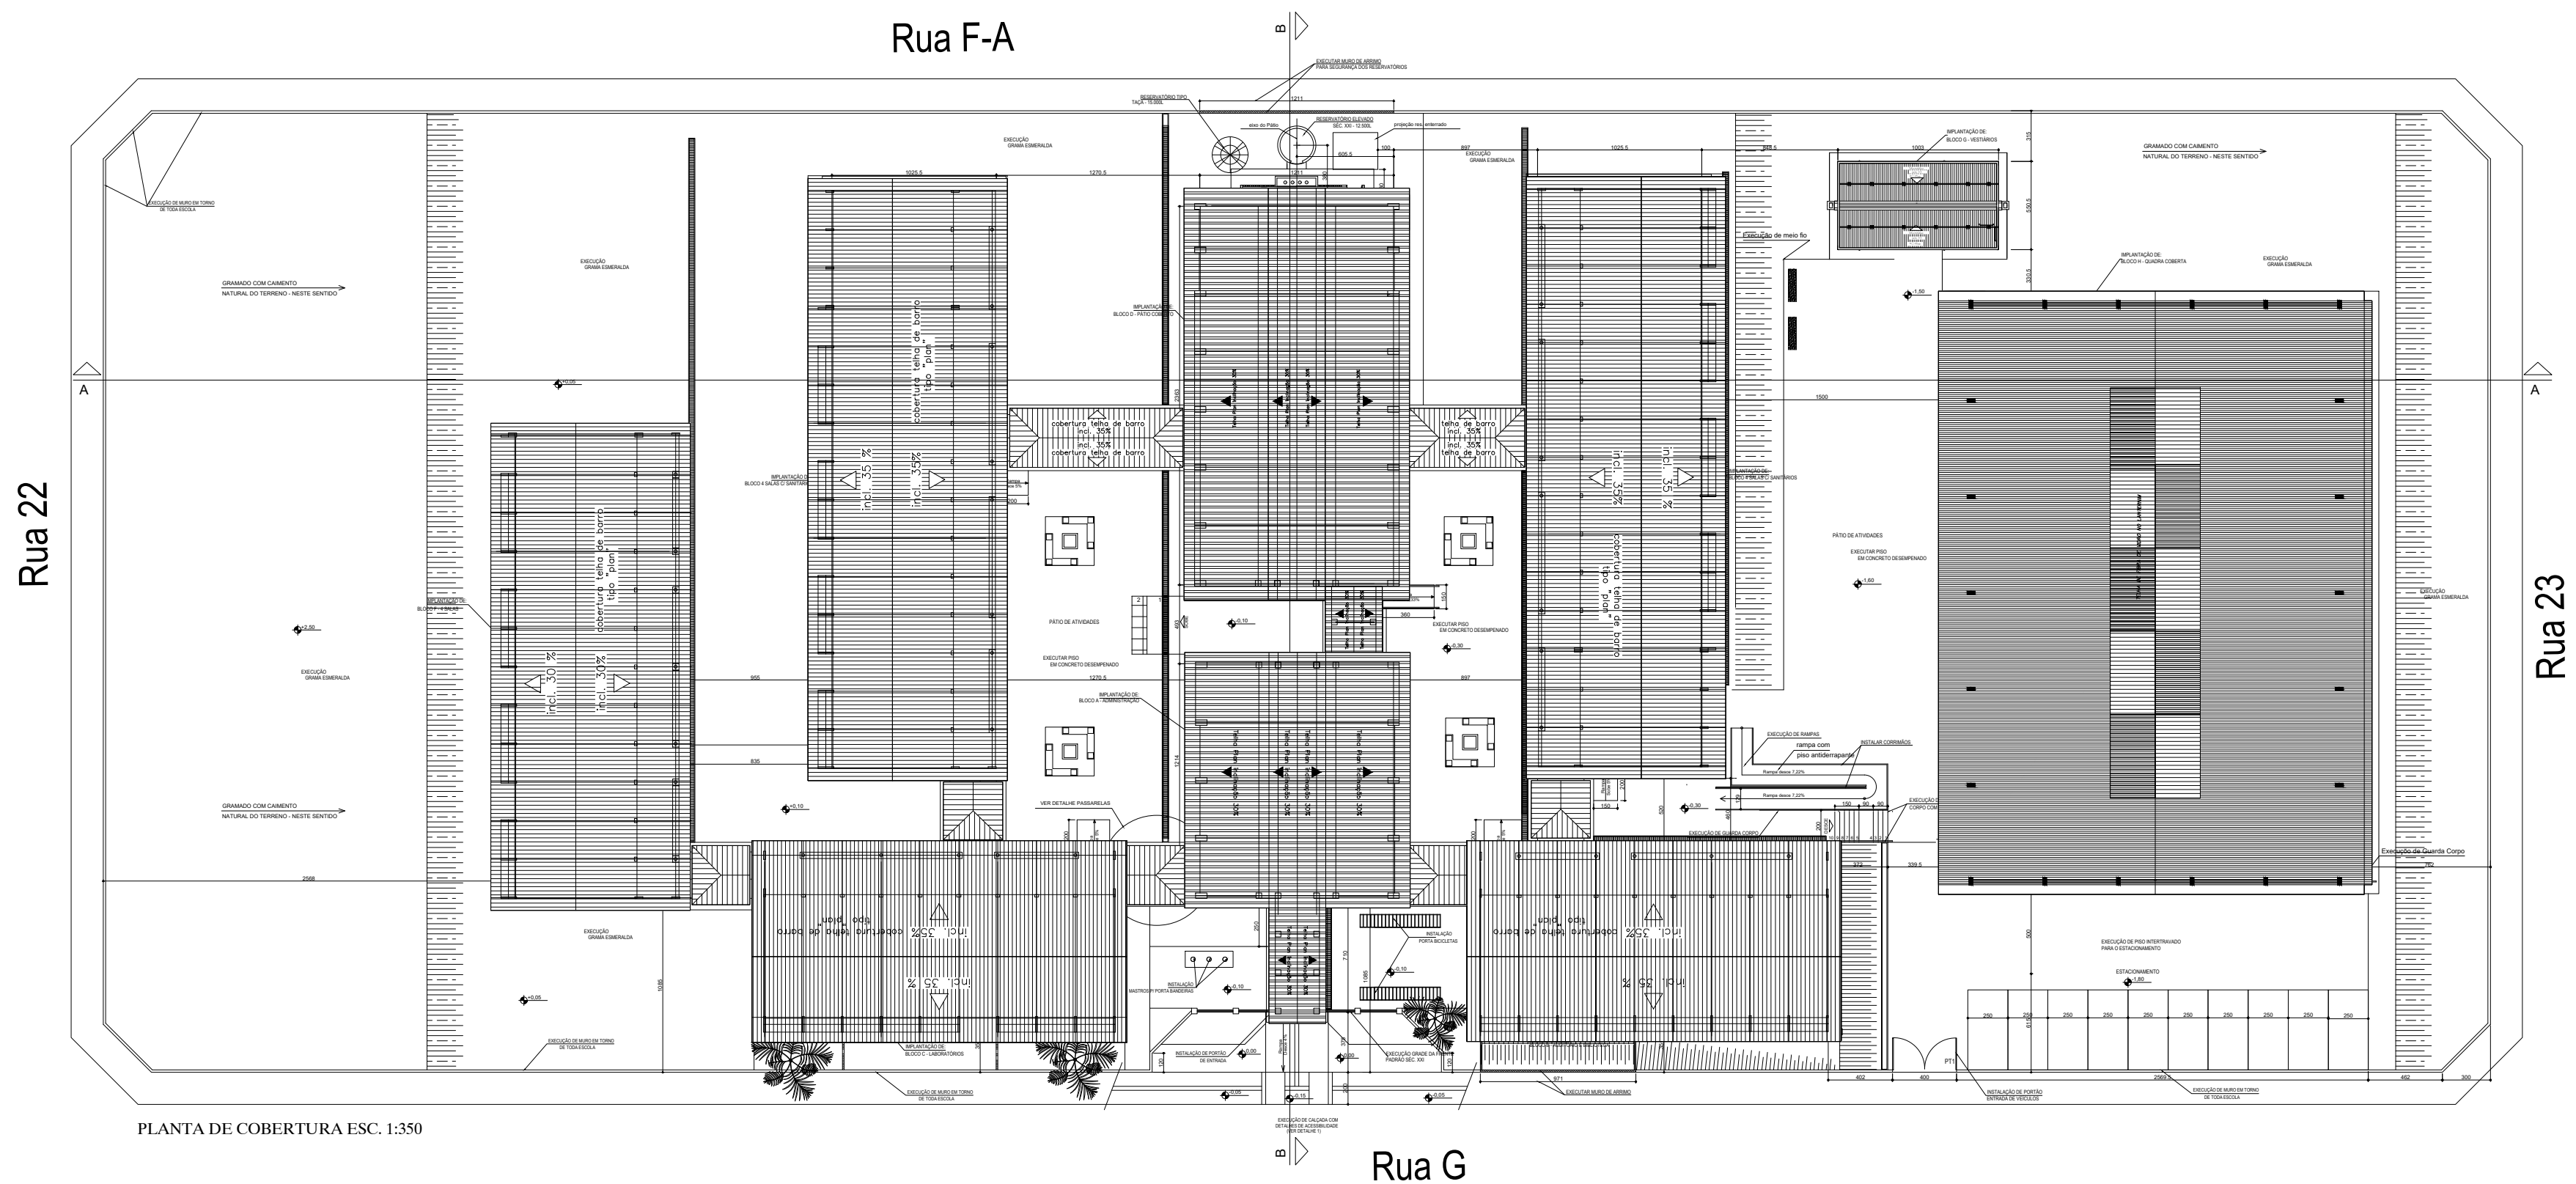

PLANTA DE SITUAÇÃO SEM ESCALA



ESTADO DE GOIÁS  
SECRETARIA DE ESTADO DE EDUCAÇÃO  
SUPERINTENDÊNCIA DE INFRAESTRUTURA  
GERÊNCIA DE PROJETOS E INFRAESTRUTURA



ESTADO DE GOIÁS  
CORPO DE BOMBEIROS MILITAR

PROCESSO Nº 177358

1 - Apreciação inicial de projeto.

2 - Emissão de parecer técnico preliminar.

3 - Com CROD, Formulário de Avaliação de Risco.

4 - Parecer de Risco.

5 - Parecer de Risco.

ANALISADO E APROVADO  
DIGITALMENTE POR

NOME  
DATA  
CÓDIGO

ESPONDO/ESTADO/CIPO

Assinatura e Carimbo do Profissional Responsável

GERÊNCIA DE PROJETOS E INFRAESTRUTURA  
APROVADO  
TÉCNICO RESPONSÁVEL PELA ANOVAÇÃO

CEPI HELENA NASSER  
REFORMA

ENDEREÇO  
RUA 23 COM AV. A, RUA 22, RUA G, QD. 80, PARQUE DA COLINA, FORMOSA-GO

ÁREA DO TERRENO	ÁREA PERMAB.	ÁREA EXISTENTE	ÁREA A DEMOLIR	ÁREA A CONSTRUIR	ÁREA TOTAL CONSTRUÇÃO
8.822,00M2					2.995,81M2

AUTOR: BRENDA BARBARA FERNANDES MOREIRA - ENGENHEIRA CIVIL - CREIA Nº 101510588D-GO

RT DA OBRA:

PROPRIETÁRIO: SECRETARIA DE ESTADO DA EDUCAÇÃO

PREVENÇÃO E COMBATE CONTRA INCÊNDIO E PÂNICO

TIPO DE PROJETO

CORTES E FACHADA

PLANTA DE SITUAÇÃO

PLANTA DE SITUAÇÃO

ASSUNTO:

DATA	REVISÃO	ART	
ABRIL/25	000	1020350118189	
REV.	DATA	DESCRIÇÃO	VISTO

4/4

FOLHA